
INWENTARYZACJA
PRZEKRÓJ POPRZECZNY
skala 1:50

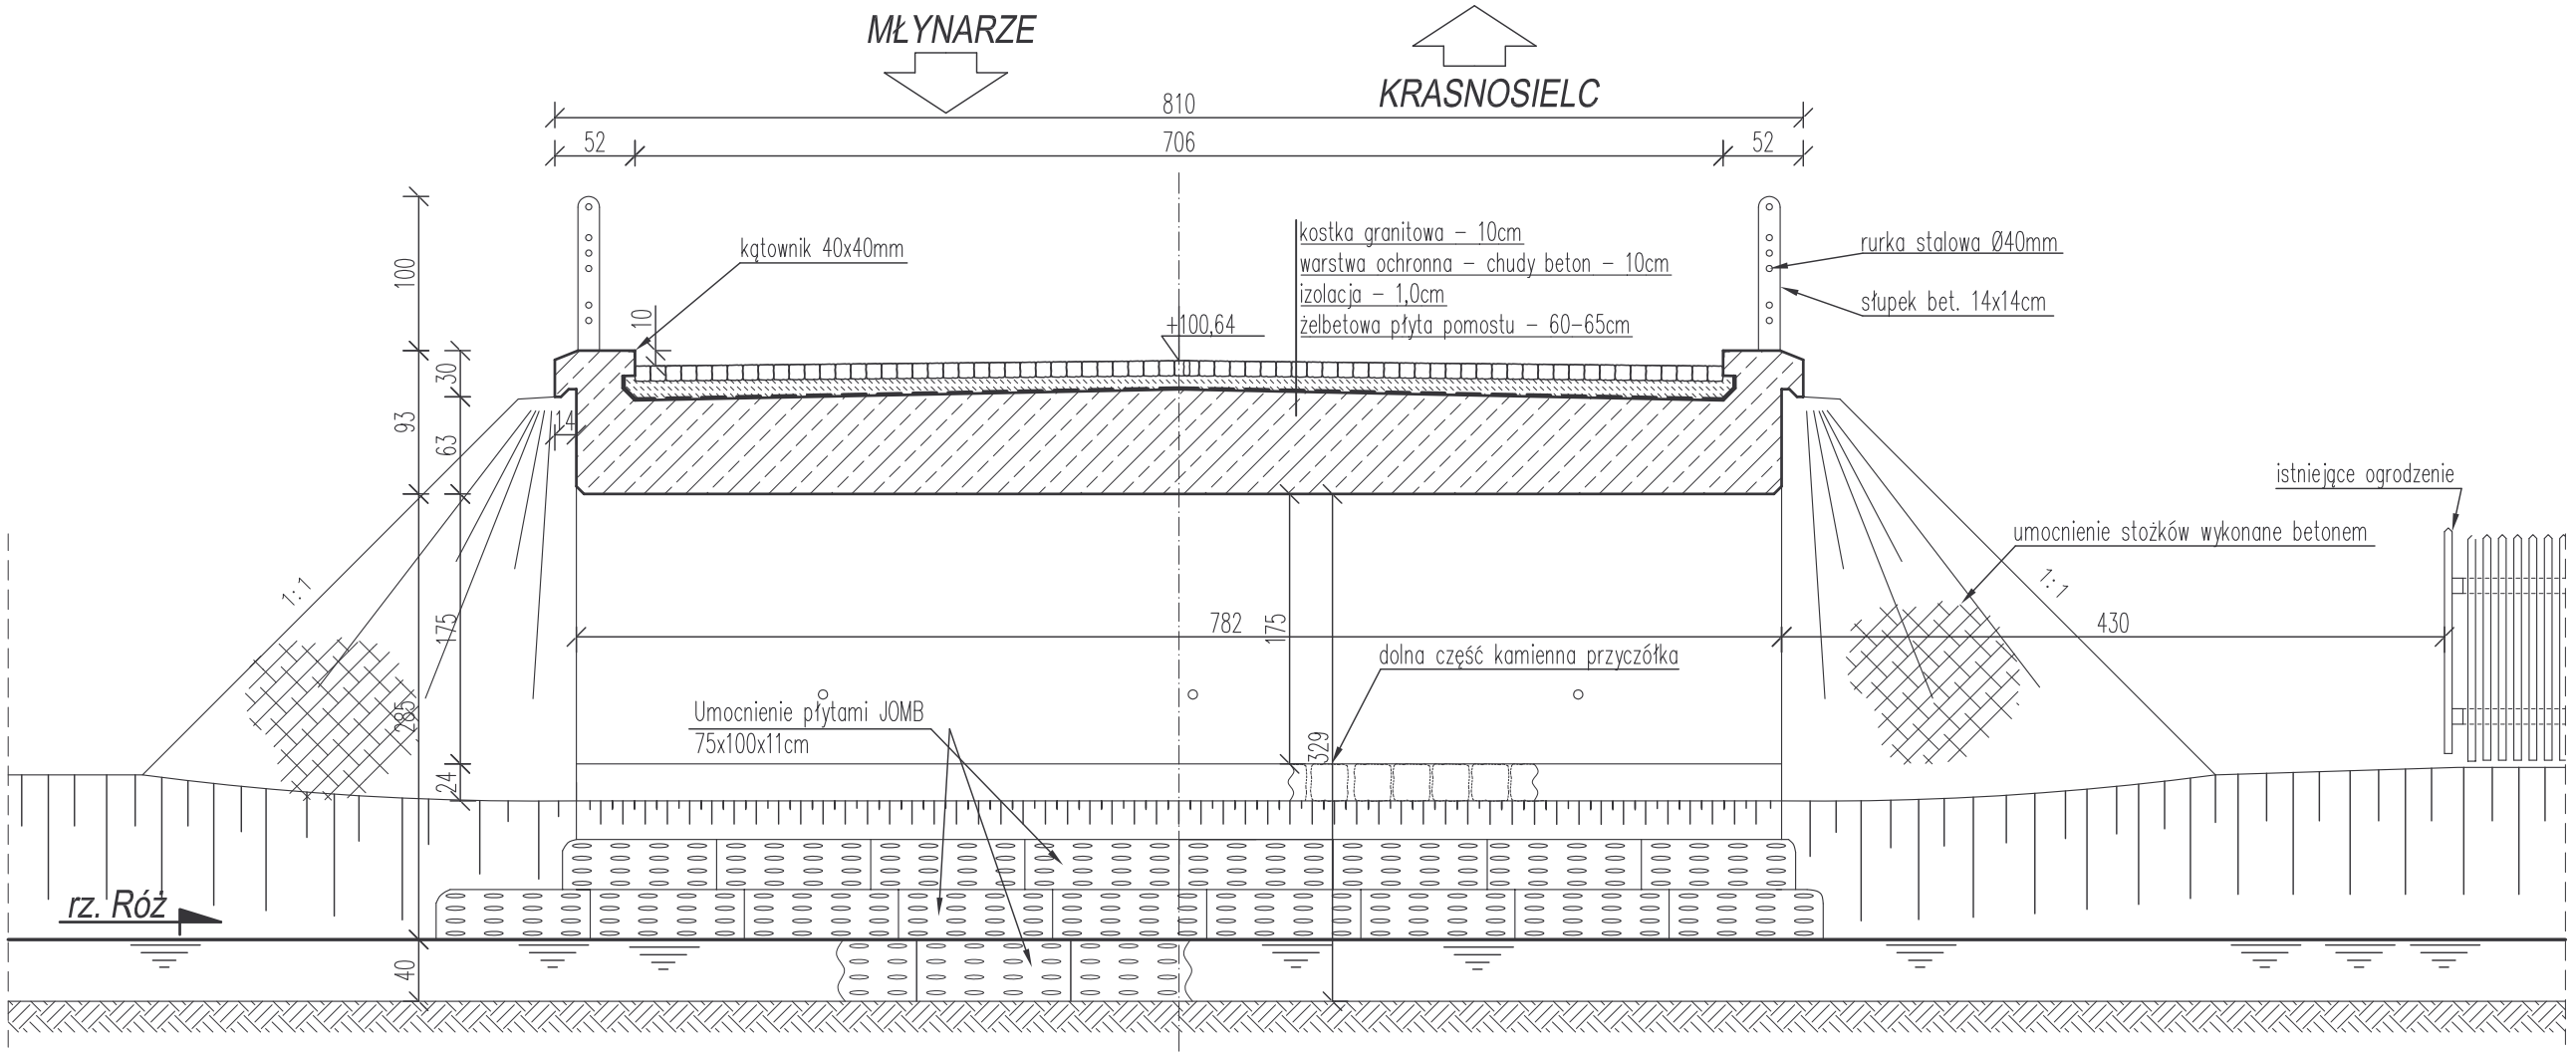

Jednostka projektująca:	Biuro Projektowo-Konsultingowe "**MOSTY**" Sławomir Leszczyński 05-300 Mińsk Mazowiecki, ul. Warszawska 250/95 m. 4 tel. 0-600-910-349, NIP 822-178-90-59, Regon 140953645			
Inwestor:	POWIAT MAKOWSKI UL. RYNEK 1, 06-200 MAKÓW MAZOWIECKI,			
Temat:	PRZEBUDOWA MOSTU PRZEZ RZEKĘ RÓŻ W M. SŁAWKOWO W CIĄGU DROGI POWIATOWEJ NR 2132W KRASNOSIELC - MŁYNARZE			
Nazwa załącznika:	PRZEKRÓJ POPRZECZNY - INWENTARYZACJA			
Stadium dokumentacji:	PB+PW	Branża:	MOSTOWA	
Wyszczególnienie	Imię i Nazwisko	Podpisy	Nr. upr.	Data
Projektował:	mgr inż. SŁAWOMIR LESZCZYŃSKI		MAZ/0124/PWOM/05	Skala 1:50
Sprawdził:	mgr inż. TOMASZ KORDJAK		MAZ/0183/POOM/04	Rys. nr 3.
				IV kw. 2008r.