Województwo: śląskie
Powiat: pszczyński
Jednostka ewidencyjna: 241002_2, Kobiór
Obręb: 0001, Kobiór
Działka: 120/3, 243/60, 587/1, 588/1, 591/1, 594/1, 608/1, 609/1, 610/1, 611/1, 614/1, 696/1, 698/1, 700/57, 832/1, 1073/1, 1192/1, 1193/1, 1196/1, 1493/1, 1494/1, 1622/1, 1623/1, 1645/1, 1686/1, 1687/1, 1688/1, 1689/1, 1704/1, 1718/1, 1767/1, 1799/1, 1800/1, 1829/1, 1830/1, 1919/1, 1920/1, 1921/1, 1922/1, 1962/1, 2014/1, 2052/1, 2053/1, 2054/1, 2146/1, 2174/1, 2211/1, 2212/1, 2213/1, 2214/1, 2215/1, 2220/1, 2221/1, 2228/1, 2229/1, 2230/1, 2244/1, 2245/1, 2246/1, 2249/1, 2250/1, 2253/1, 2254/1, 2255/1, 2256/1, 2257/1, 2280/1, 2281/1, 2282/1, 2297/1, 2298/1, 2299/1, 2300/1, 2301/1, 2302/1, 2303/1, 2304/1, 2305/1, 2306/1, 2307/1, 2308/1, 2318/1, 2319/1, 2320/1, 2321/1

Nie wyłącza się istnienia w terenie innych nie wskazanych na niniejszej mapie urządzeń podziemnych, które nie były zgłoszone do inwentaryzacji, lub o których brak jest informacji branżowych.

Sekcje mapy: 6.125.29.11.2.1; 6.125.29.06.4.3; 6.125.29.11.2.2; 6.125.29.06.4.4 .19.4.4; 6.123.28.19.4.2; 6.123.28.19.2.4; 6.123.28.19.2.2; 6.123.28.14.4.4; 6.123.28.13.3.4

MAPA ZASADNICZA
SKALA 1:500

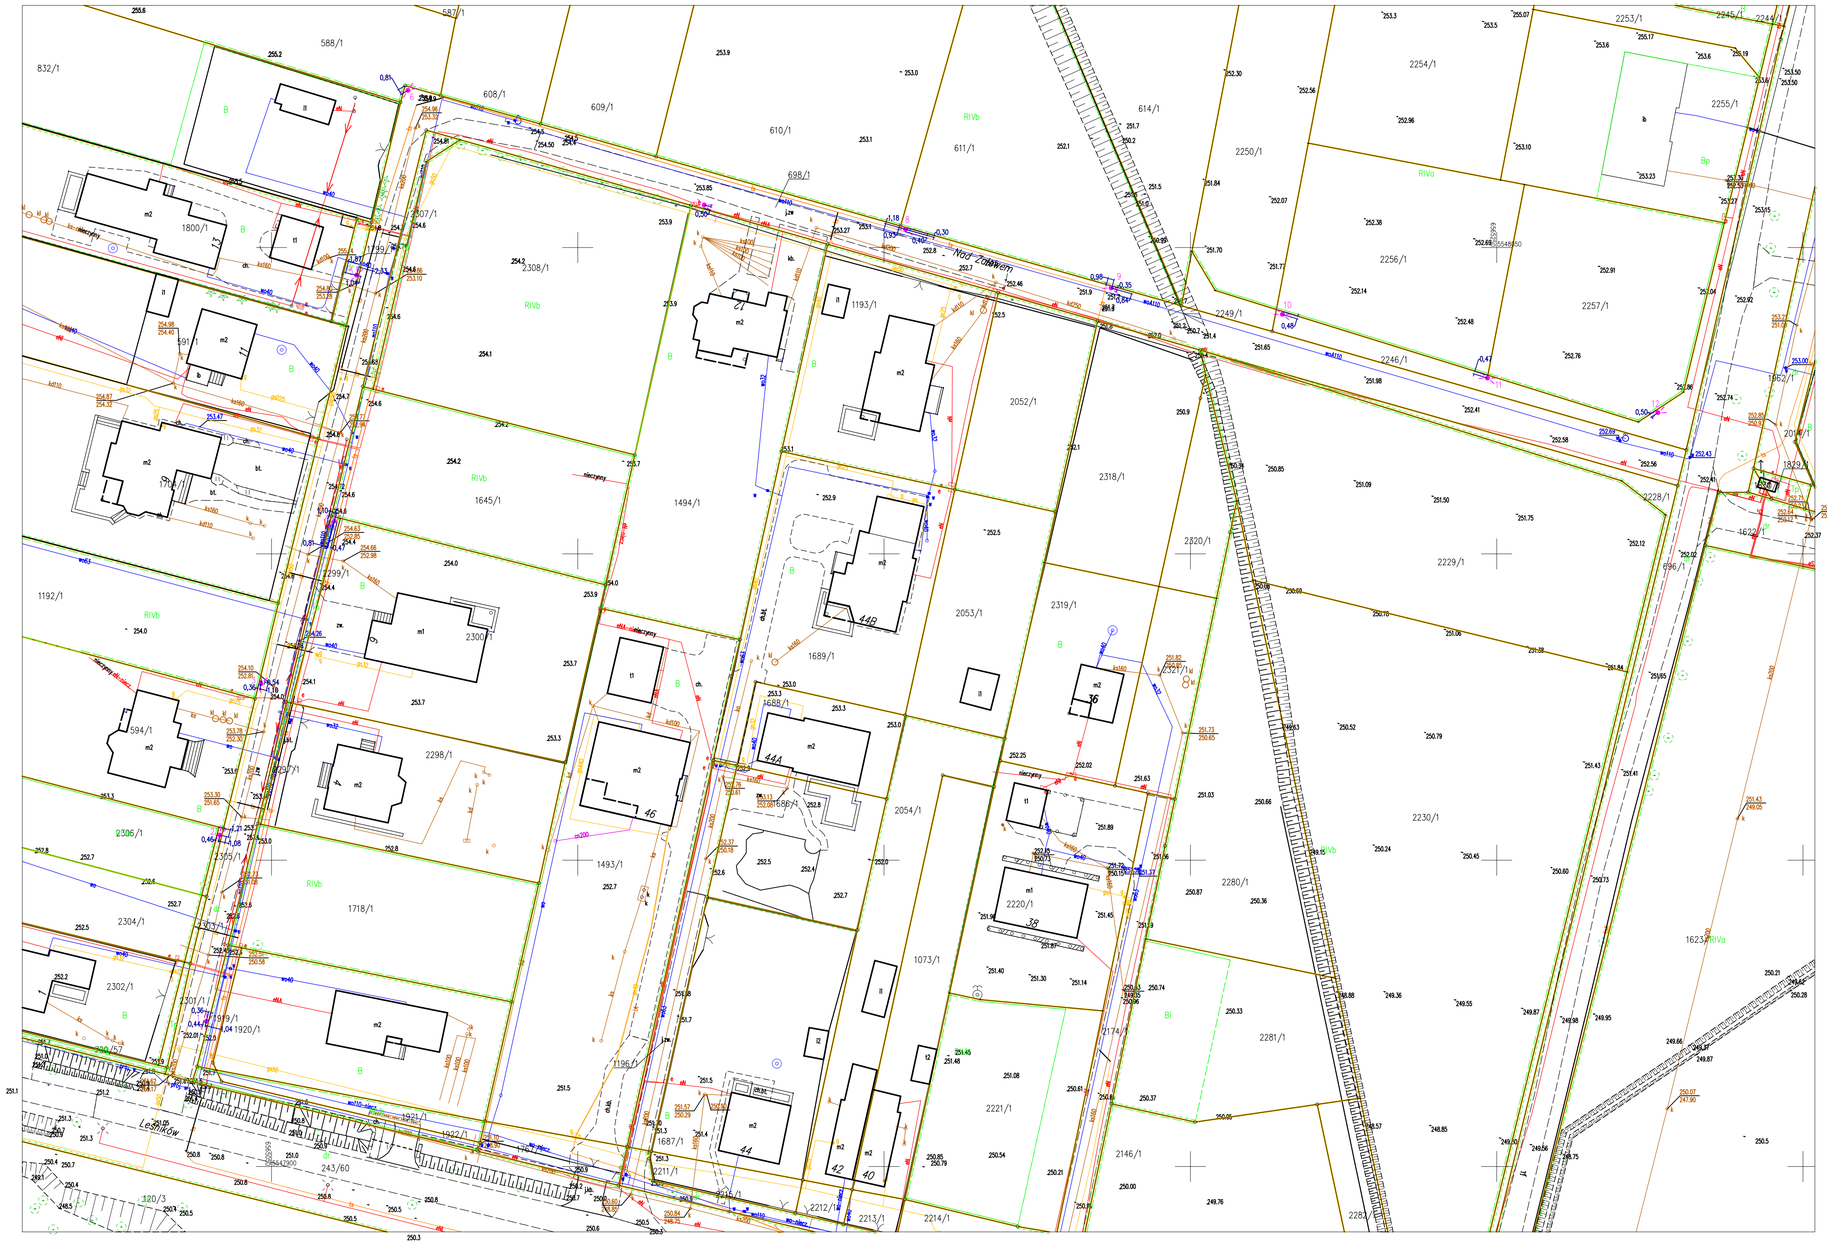

Współrzędne posadowienia latarni:

1. Y=6565039,36 X=5547923,71
2. Y=6565041,58 X=5547954,10
3. Y=6565060,25 X=5548005,33
4. Y=6565060,25 X=5548005,33
5. Y=6566063,89 X=5548045,48
6. Y=6565072,28 X=5548075,65
7. Y=6565120,63 X=5548056,95
8. Y=6565153,53 X=5548052,96
9. Y=6565187,07 X=5548043,38
10. Y=6565215,02 X=5548039,10
11. Y=6565248,50 X=5548028,68
12. Y=6565276,32 X=5548023,04

LEGENDA:

Projektowana latarnia fotowoltaiczna

LEGENDA:

Sieci istniejące

- w80 — siec wodocicgowa
- siec napowietrzna
- eWNB — kabel eWNB
- ks200 — kanalizacja sanitarna
- t — kable teletechniczne
- eANN — kable elektroenergetyczne
- g80 — siec gazowa

numer zlecenia GN.6642.3571.2024.XXIV
Nazwa organu prowadzącego państwowy zasób geodezyjny i kartograficzny Starosta Pszczyński
Identyfikator ewidencyjny materiału zasobu P.2410.2014.5
Nazwa materiału zasobu mapa zasadnicza
Data wykonania kopii materiału zasobu 2024.12.11
Dokument został podpisany, aby go zweryfikować należy użyć oprogramowani do weryfikacji podpisu
Dokument podpisany elektronicznie

Pszczyna dn. 11.12.2024
Sporządził(a) wydruk: Piotr Mrowiec

Inwestycja: Przebudowa drogi w zakresie oświetlenia ulicznego – autonomiczna lampa uliczna led zasilana modułami fotowoltaicznymi Kobiór, ul. Nad Zalewem		Skala: 1:500	Uwagi: Nazwa pliku:
Inwestor: Gmina Kobiór 43-210 Kobiór, ul. Kobiórska 5		ZEAZ Dorota Fojcik 44 – 200 Rybnik, ul.Dzikiej Róży 42 tel.601506928 e-mail:zeaz@ka.home.pl	
Zespół projektowy: Jerzy Fojcik	Podpis: 118/90	Nazwa rysunku: Palan zgospodarowania	
		Numer rysunku:	Data: Grudzień 2024