


ELEWACJA PÓŁNOCNO - WSCHODNIA




ZAKRES OPRACOWANIA
(BŁOK OPERACYJNY - rozbudowa,
CENTRALNA STERYLIZATORNIA)

ELEWACJA POŁUDNIOWO - WSCHODNIA

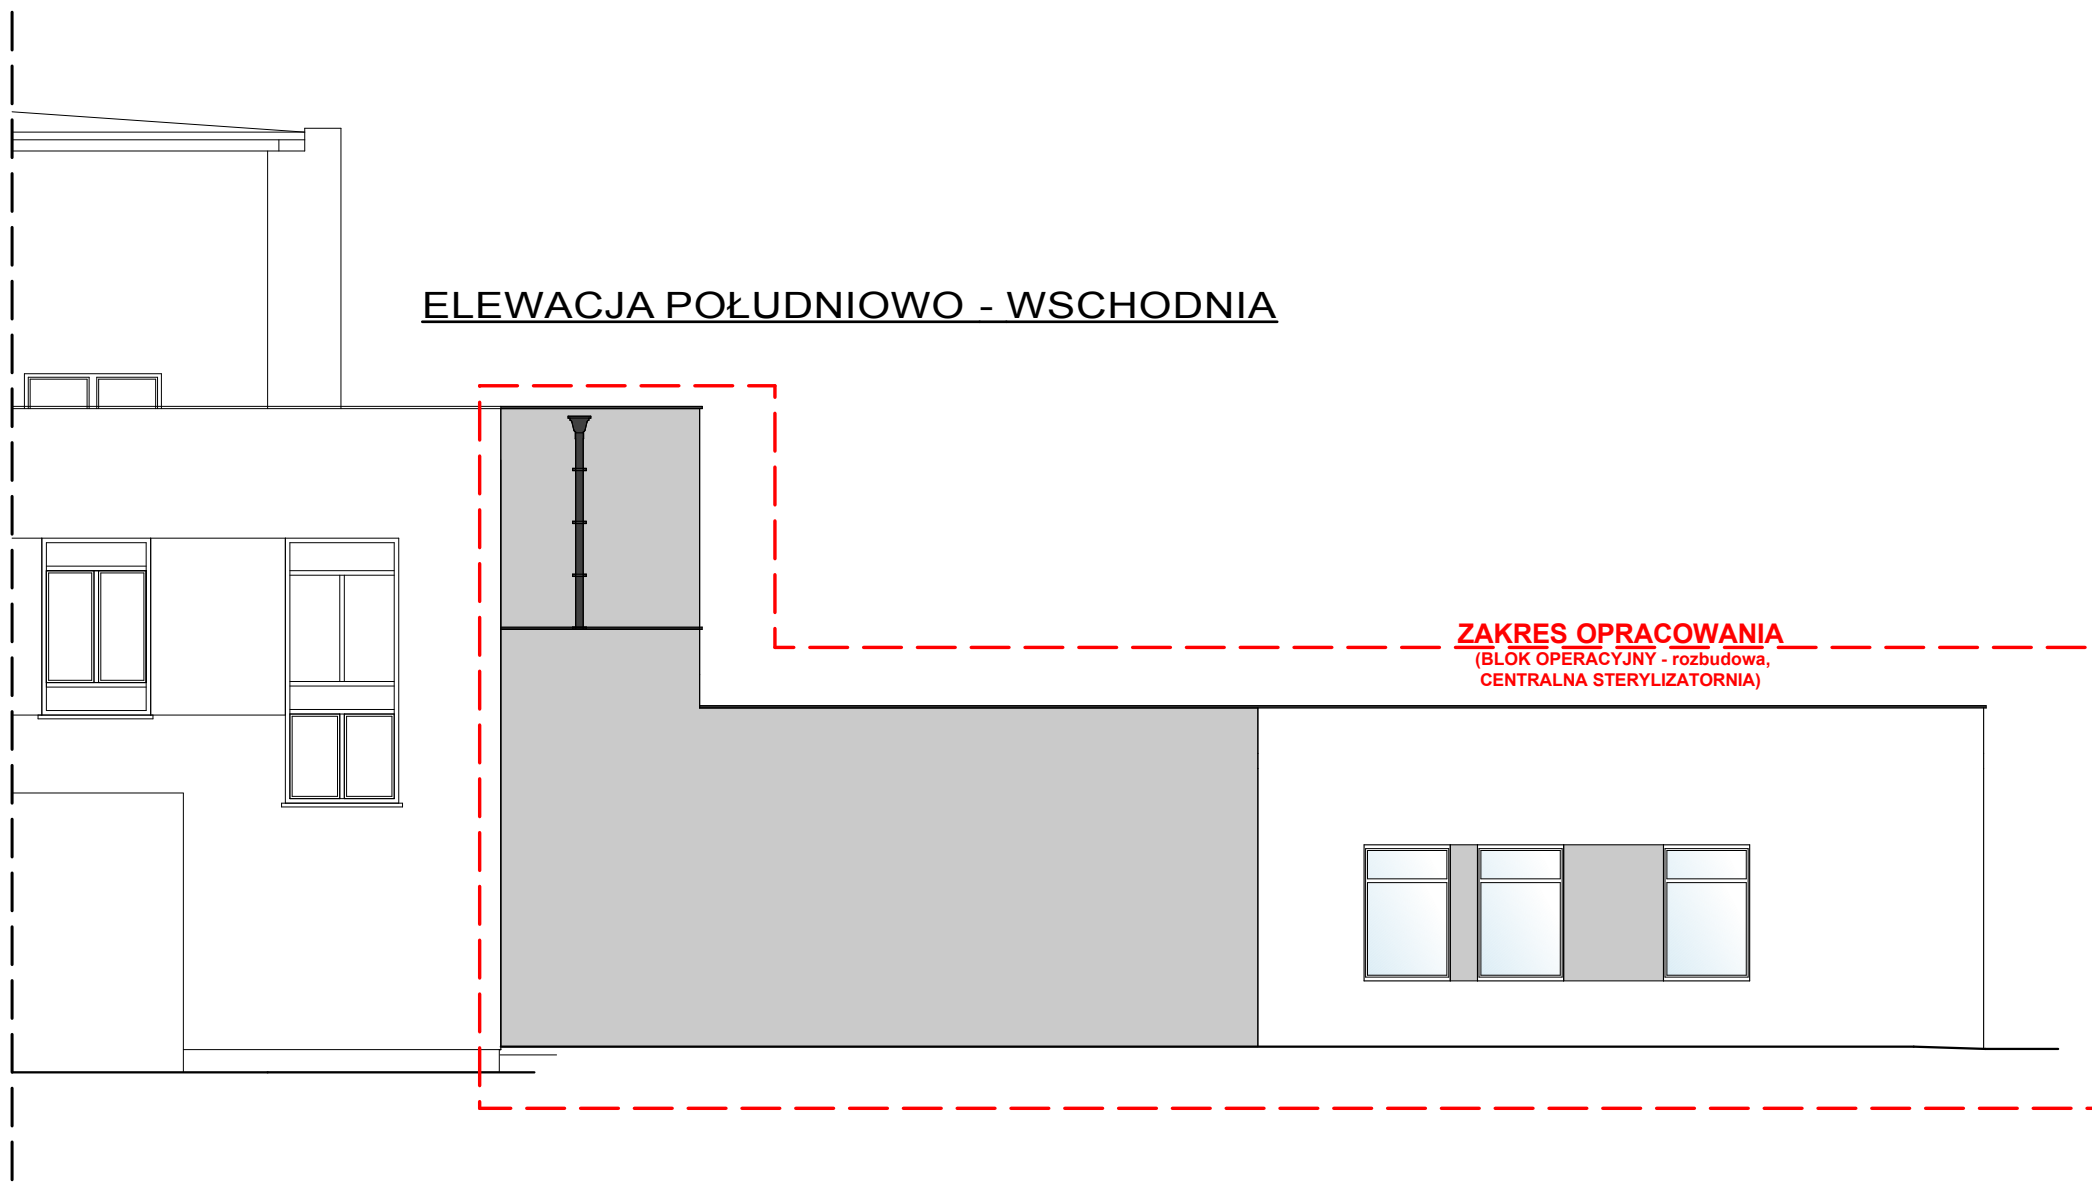

ZAKRES OPRACOWANIA
(BŁOK OPERACYJNY - rozbudowa,
CENTRALNA STERYLIZATORNIA)

ELEWACJA PÓŁNOCNO - ZACHODNIA

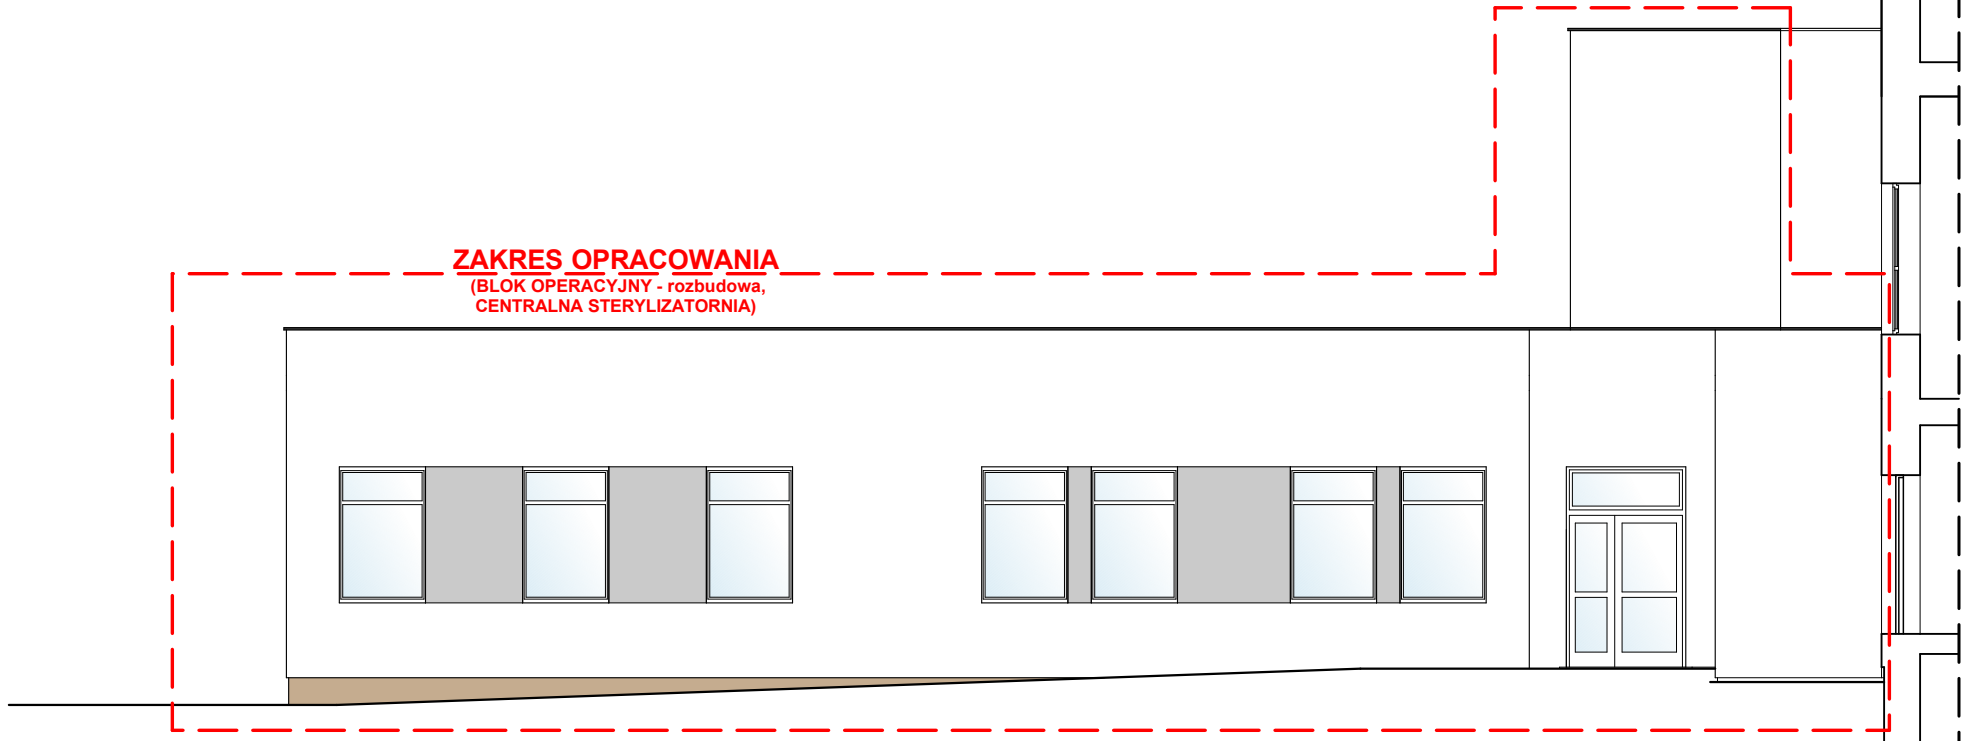

ZAKRES OPRACOWANIA
(BŁOK OPERACYJNY - rozbudowa,
CENTRALNA STERYLIZATORNIA)

OZNACZENIA GRAFICZNE

- ZAKRES OPRACOWANIA
- KOLOR BRĄZ, KOLORYSTYKA COKOLU WG KOLORYSTYKI STANU ISTNIEJĄCEGO
- KOLOR BIAŁY - NCS S 0300-N
- KOLOR SZARY - NCS S 2000-N

		STUDIO "A" PRACOWNIA PROJEKTOWA		ul. Ciołkowskiego 2/3 15-245 Białystok tel. 506 122 224	
przedmiot: ELEWACJE					
obiekt: SZPITAL POWIATOWY W ZAMBROWIE					
adres budowy: ul. Papieża Jana Pawła II 3, Zambrów dz. nr geod. 1036/15					
data: 15.08.2022 r.		skala 1:100		branża: ARCH.	
arch.: mgr inż. arch. Jan K. Hahn		podpis:			
mgr inż. arch. Anna M. Hahn-Sobolewska		podpis:			
Uprawnienia budowlane do projektowania i kierowania robotami budowlanymi bez ograniczeń w specjalności architektonicznej nr ewid. BL/11/87, BL/282/94		nr rys.: A-4			
Uprawnienia budowlane do projektowania bez ograniczeń w specjalności architektonicznej nr ewid. SP/DOKK/2021		WSZYSTKIE PRAWA ZASERWOWANE. ŁĄCZNIE Z PRAWEM DO REPRODUKCJI I UDOSTĘPNIANIA, W CAŁOŚCI LUB CZĘŚCI, BEZ ZGODY AUTORA.			