


ELEWACJA POŁUDNIOWA

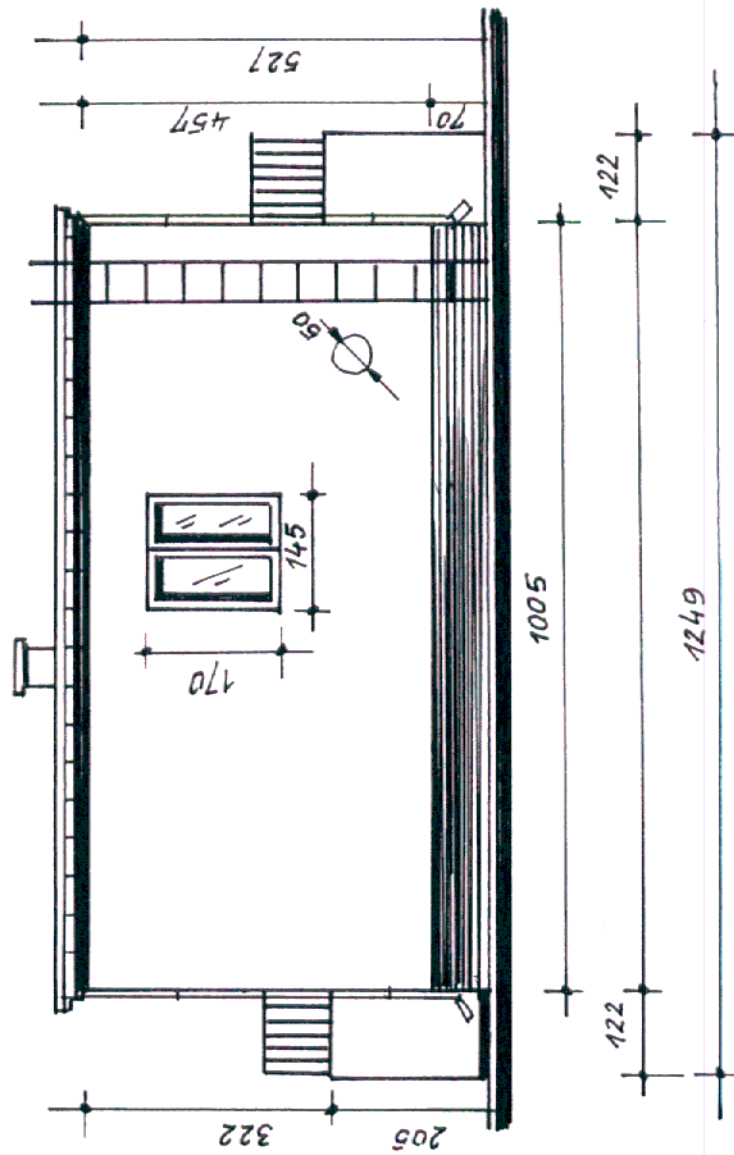

BUDYNEK UL. MICHALOWICZA 30A

JERZY DĄBROWSKI

Technik Budownictwa Ogólnego

Współpraca, kierownictwo budowlane
Upr. bud. do kierowania, nadzoru i kontroli
budowy i robót oraz projektowania z ograniczeniem.
Nr ewid. 22/92/05

Skala 1:50, dn. 21.05.2009