
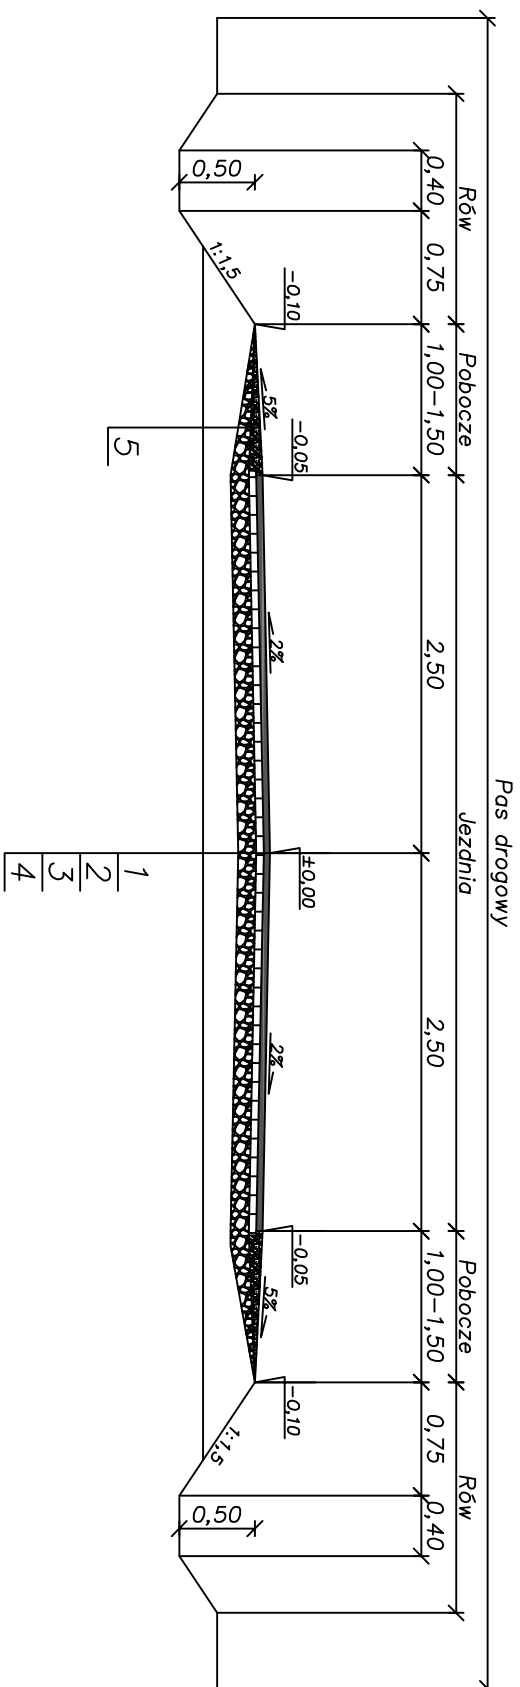


$$P_{N-1}$$


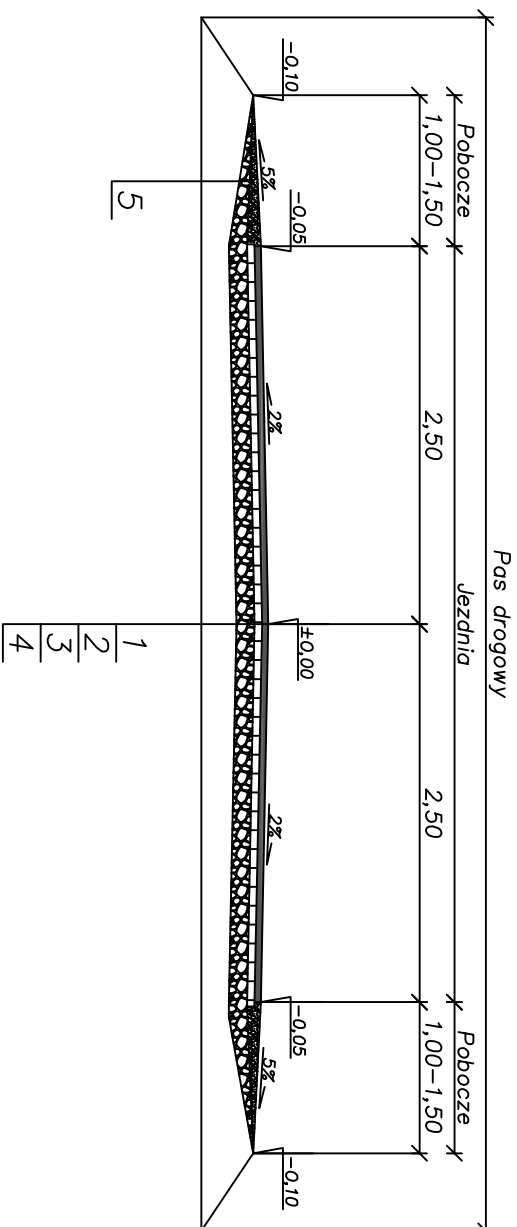
Legenda:


1. Warstwa ścierna gr. 3cm z BA – KR1
2. Warstwa wiążąca gr. 4cm z BA – KR1
3. Warstwa wyrównawcza z kruszywa naturalnego stabilizowanego mechanicznie o gr. zmiennej
4. Grunt rodzimy lub nasypowy
5. Pobocza wzmocnione kruszywem naturalnym gr. 10cm

PN-2

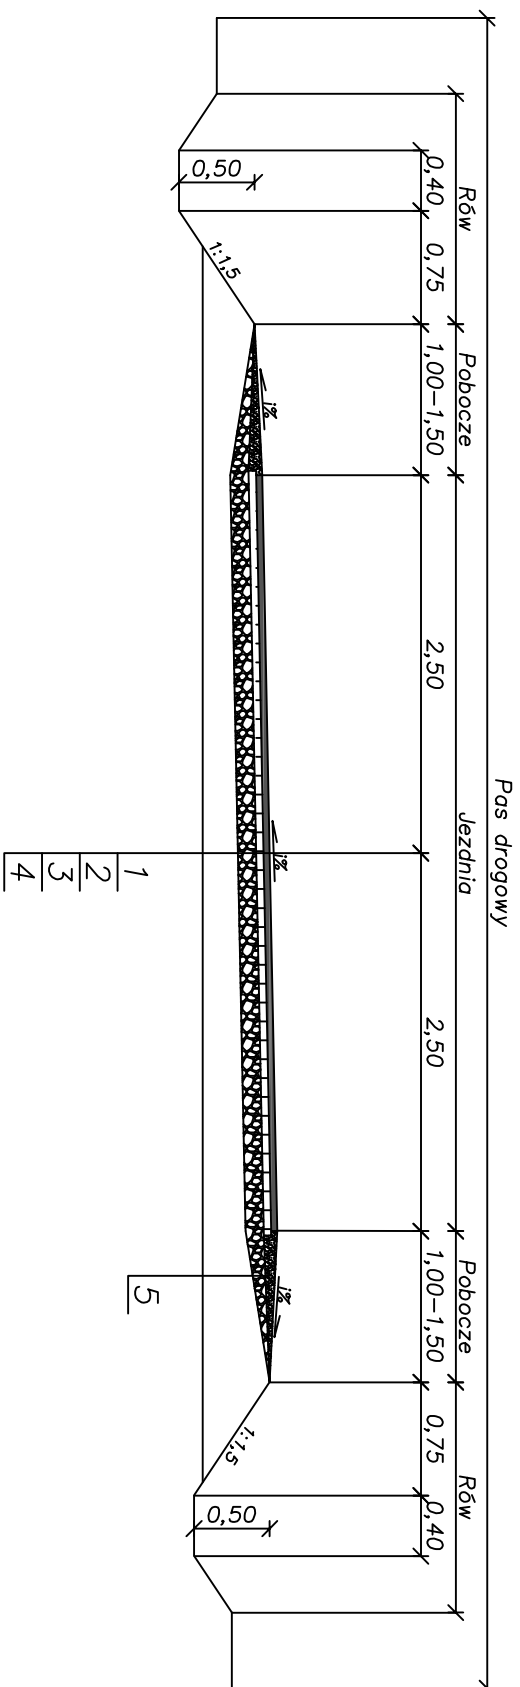

PN-3

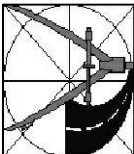

DATA Styczeń 2010r.		PROJEKT PRZEBUDOWA DROGI POWIATOWEJ NR 2115W JARZYŁY-CHEŁCHY-GLINKI			
		od km 0+000,00 do km 3+200,00			
	USŁUGI PROJEKTOWE ul. WARSZAWSKA 106-500 ŁÓDŹ TEL./FAX 022 653 9488 TEL. MOJ 502 282 840 NIP 884-102-14-03 REGON 143537835	INWESTOR POWIAT MAKOWSKI- POWIATOWY ZARZĄD DRÓG 06-200 MAKÓW MAZ. UL. KRÓTKA 3			
	STANOWISKO PROJEKT BUDOWLANO- WYKONAWCZY	BRANŻA DROGOWA	SKALA 1 : 50		
	RYSUNEK PRZEKROJE NORMALNE	NUMER RYSUNKU 2			
	PROJEKTANT ING. J. K. DROBIEŻ, DUSISZKI UPR. PROJ. NR 2342/CIE-101/94 PIB MAZ/BO/1332/01				
	PODPIS				