




PLAN ROZMIESZCZENIA SPRZĘTU GAŚNICZEGO ORAZ KIERUNKU EWAKUACJI Dom Pomocy Społecznej w Radzyminie **BUDYNEK GŁÓWNY - PIWNICA**

18 m od budynku KP Radzymiń

- 1) 5,5m x 3,69m (20,32m²)
- 34) 3,7m x 3,9m (14,43m²)
- 37) 4,4m x 3,9m (17,16m²)

LEGENDA

- GAŚNICA
- HYDRANT WEWNĘTRZNY
- KIERUNEK EWAKUACJI
- WYJŚCIE EWAKUACYJNE
- WYŁĄCZNIK PRĄDU
- GŁÓWNY ZAWÓR WODNY
- JESTEŚ W TYM MIEJSCU

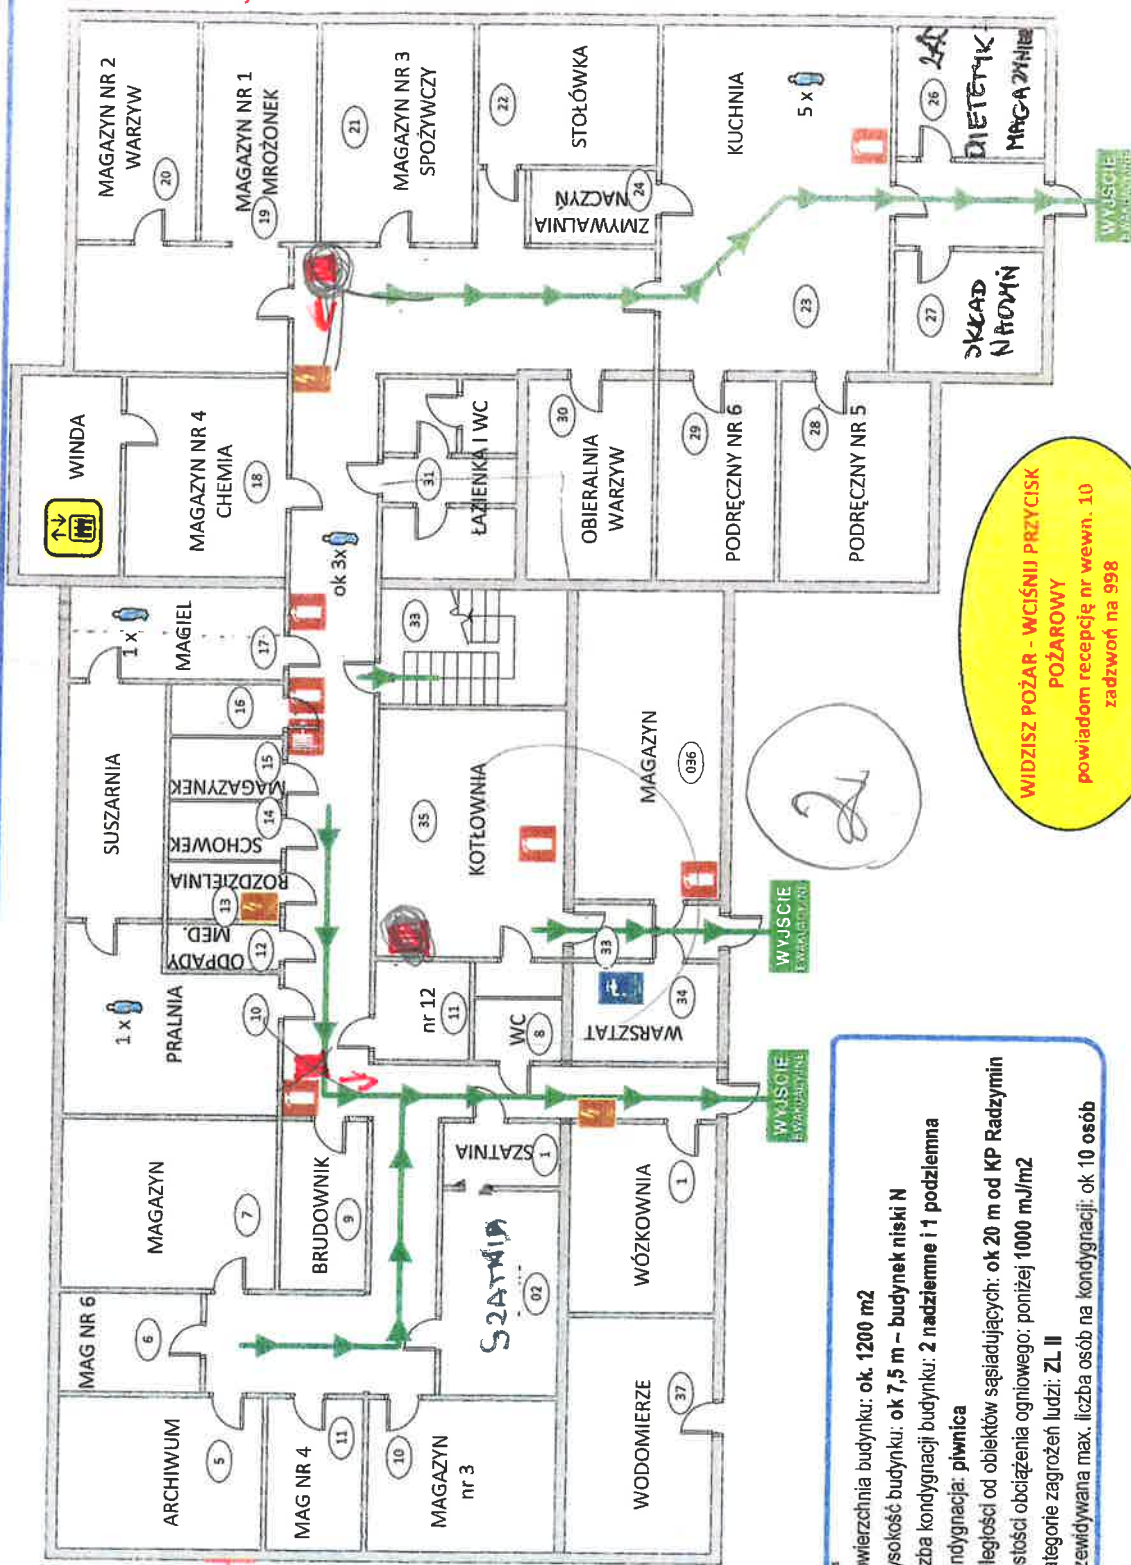

powierzchnia budynku: ok. 1200 m²
 wysokość budynku: ok 7,5 m - budynek niski N
 liczba kondygnacji budynku: 2 nadziemne i 1 podziemna
 kondygnacja: piwnica
 odległość od obiektów sąsiadujących: ok 20 m od KP Radzymiń
 gęstość obciążenia ogniowego: poniżej 1000 mJ/m²
 kategorie zagrożenia ludzi: ZL II
 przewidywana max. liczba osób na kondygnacji: ok 10 osób

WIDZISZ POŻAR - WCIŚNIJ PRZYCIŚK
 POŻAROWY
 powiadom recepcję nr wewn. 10
 zadzwoń na 998