




MIEJSCOWY PLAN ZAGOSPODAROWANIA PRZESTRZENNEGO W POSZCZEGÓLNYCH OBREBACH GMINY GÓRZNO - SEKCJA B

ZAŁĄCZNIK NR 11


SKALA 1:1000

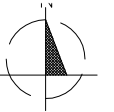

układ współrzędnych: PL-2000 strefa 7

źródło pochodzenia użytego materiału
państwowego zasobu geodezyjnego
i kartograficznego: Starosta Powiatu
Garwolińskiego

WYRYS ZE STUDIUM UWARUNKOWAŃ I
KIERUNKÓW ZAGOSPODAROWANIA
PRZESTRZENNEGO GMINY GÓRZNO

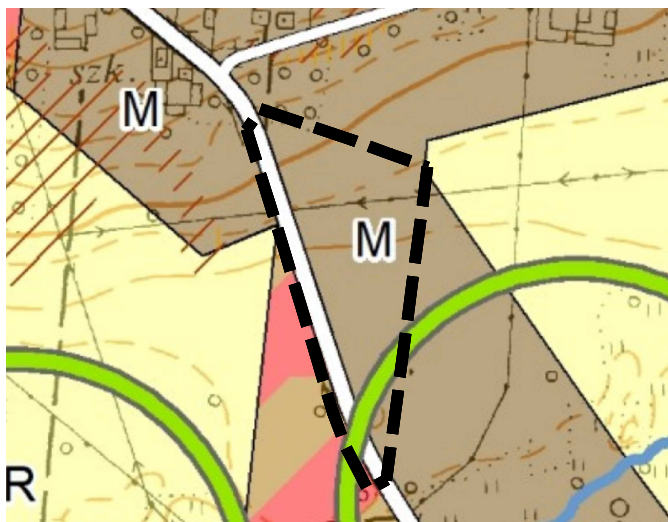

OZNACZENIA

PRZEZNACZENIE TERENÓW

- M - tereny zabudowy mieszkaniowej
- MU - tereny zabudowy mieszkaniowej lub usług
- R - tereny rolnicze

KOMUNIKACJA

- drogi klasy zbiorczej
- drogi klasy lokalnej

ŚRODOWISKO PRZYRODNICZE

- korytarz ekologiczny lokalny
- cieki wodne
- gleby chronione klasy III


- granica obszaru objętego planem miejscowym

LEGENDA

- granica obszaru objętego planem miejscowym

- linia rozgraniczająca tereny o różnym przeznaczeniu lub różnych zasadach zagospodarowania

- nieprzekraczalna linia zabudowy

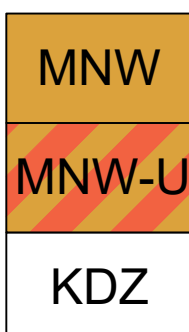

- teren zabudowy mieszkaniowej jednorodzinnej wolnostojącej
- teren zabudowy mieszkaniowej jednorodzinnej wolnostojącej lub usług

- teren drogi zbiorczej

25.0

- wymiary w metrach