


WIDOK WEWNĘTRZNEJ ŚCIANY PÓŁNOCNEJ - STAN ISTNIEJĄCY

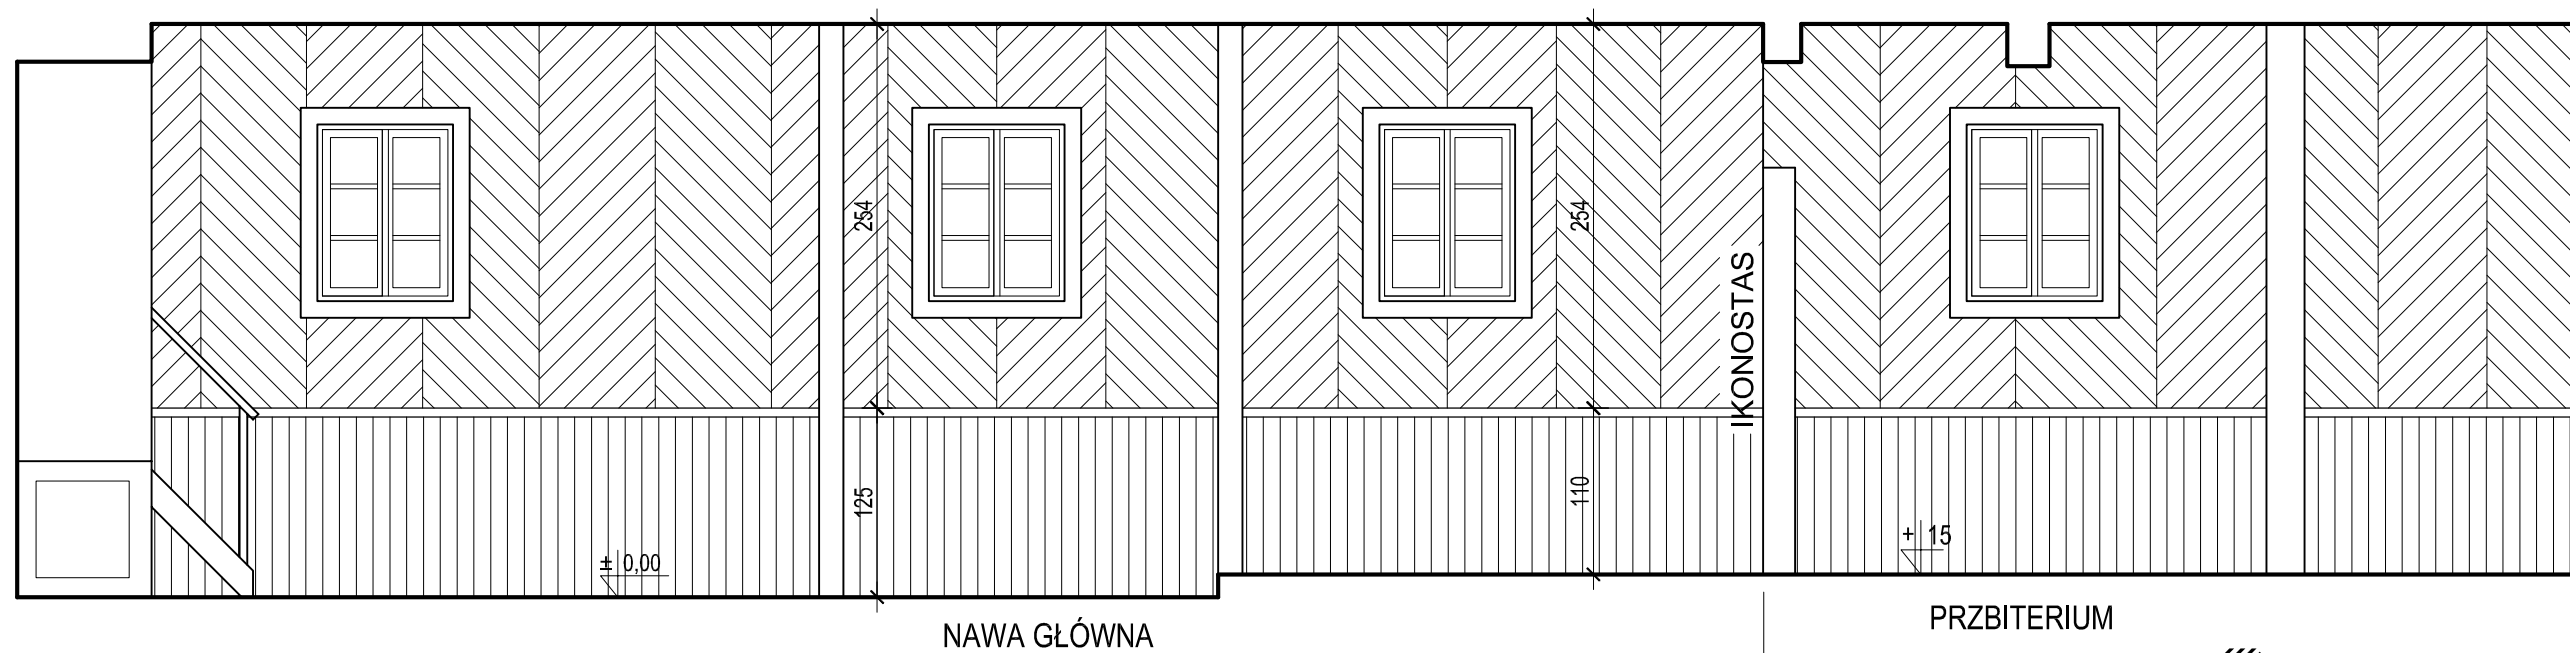

WIDOK WEWNĘTRZNEJ ŚCIANY PÓŁNOCNEJ - STAN PROJEKTOWANY

**ARCHE** | PRACOWNIA  
ARCHITEKTONICZNA

PW "ARCHE", 15-814 Białystok, ul. Gen. Hallera 10 lok. 42, NIP: 542-238-11-16

NAZWA RYS.		
<b>WIDOK WEWNĘTRZNEJ ŚCIANY PÓŁNOCNEJ</b>		
OBIEKT	RYS. NR	
Cerkiew pw. Świętych Braci Machabeuszów na dz. nr ew. 529/1, obręb 0009 Lipiny, gm. Hajnówka	<b>2</b>	
ETAP	SKALA	DATA
PROJEKT REMONTU	<b>1:50</b>	12.10.2023
ARCHITEKTURA - projektant		
mgr inż. arch. ANDRZEJ CYBULIŃSKI upr. nr BŁ/9/02, POIA PD-114		podpis: