
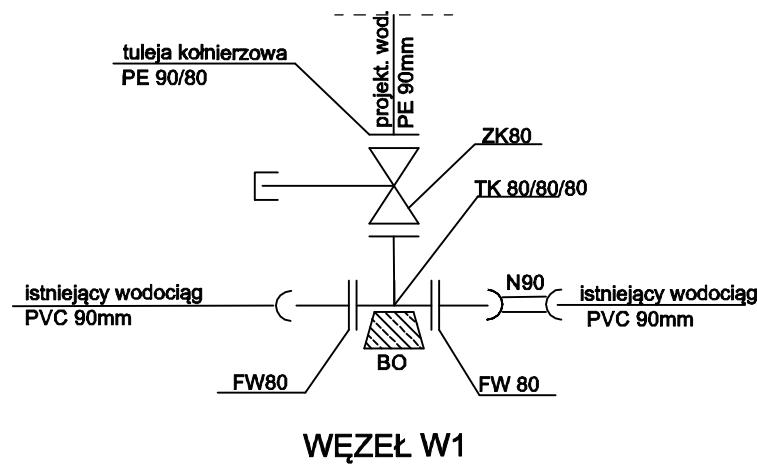


Załącznik nr 4

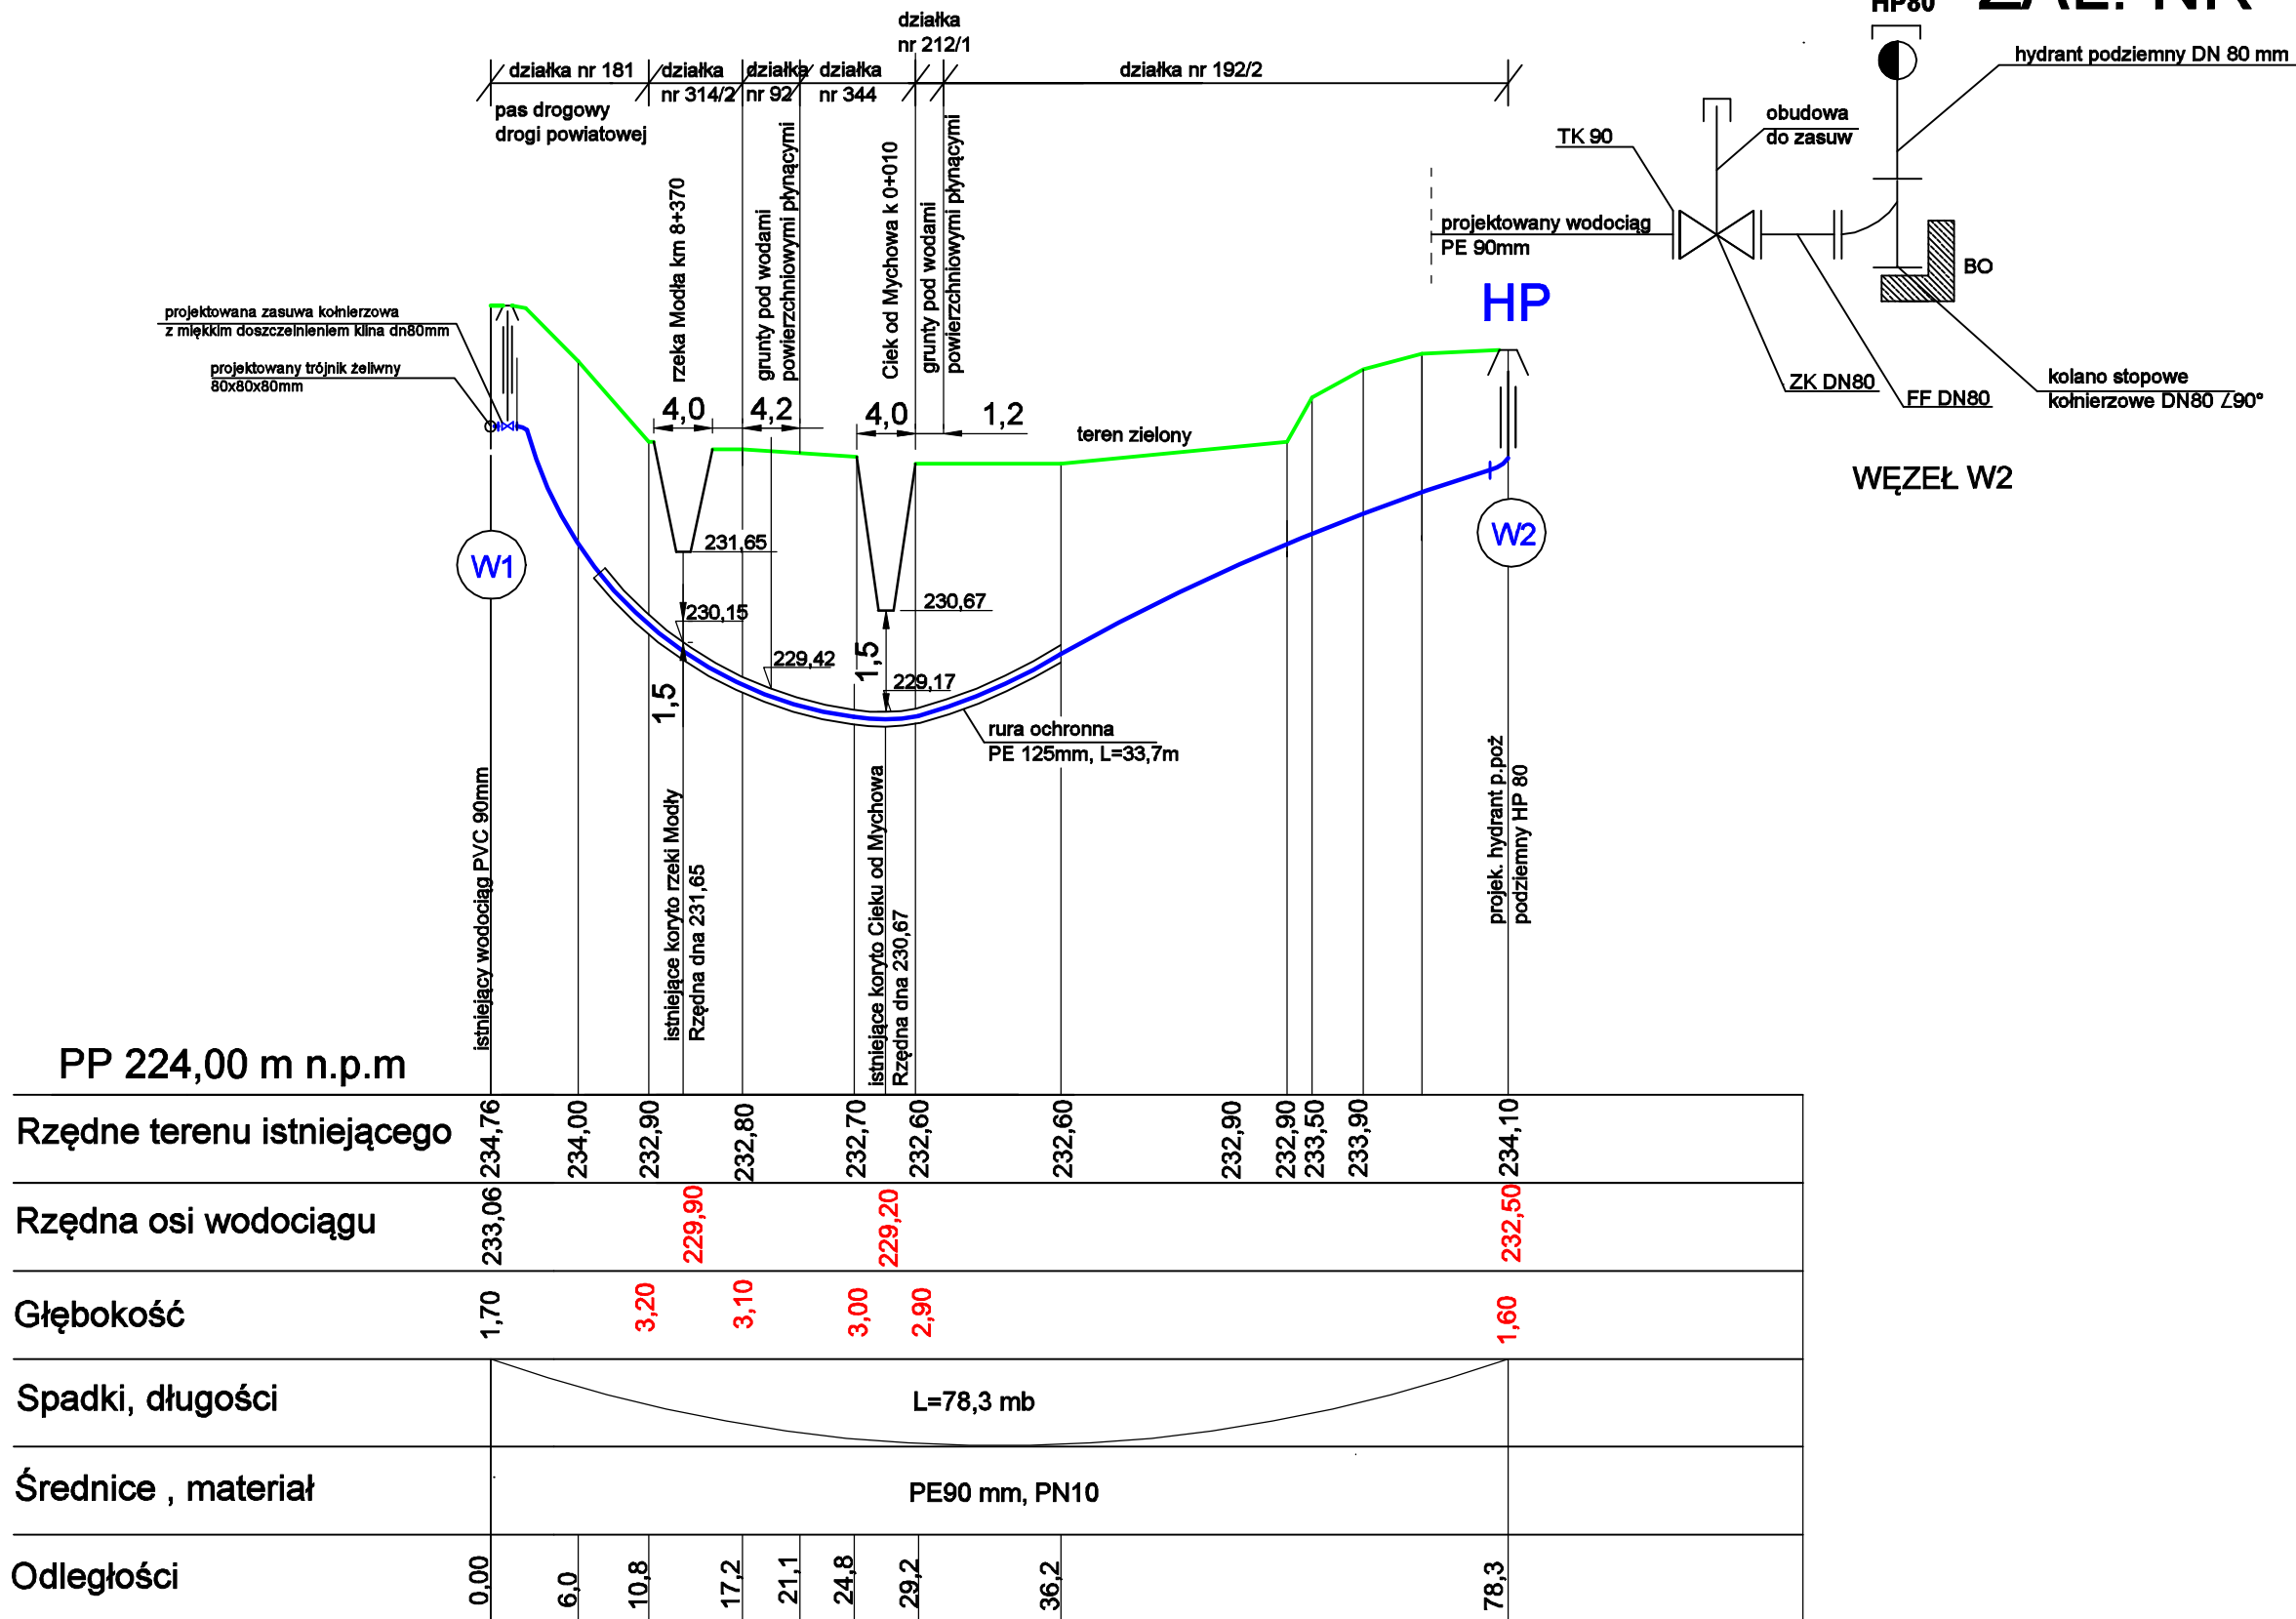

Jednostka projektowa	MTO PROJEKT Os. Stawki 98/24, 27-400 Ostrowiec Św.		
Nazwa obiektu budowlanego	Budowa wodociągu rozdzielczego z rur PE 90mm na działkach nr ew. 181, 314/2, 92, 334, 192/2, 212/1 w miejscowości Mychów Kolonia, Gmina Bodzechów		Nr. rysunku 3
Inwestor	Gmina Bodzechów ul.Mikołaja Reja 10, 27-400 Ostrowiec Św.		Skala 1:100/500
Przedmiot rys.	Profil podłużny wodociągu rozdzielczego		
Projektant branży instalacja sanitarna	imię i nazwisko mgr inż. Antoni Olichowicz	Nr. upraw. SWK/0091/PWOS/14	Podpis
Data	sierpień 2023r.		