
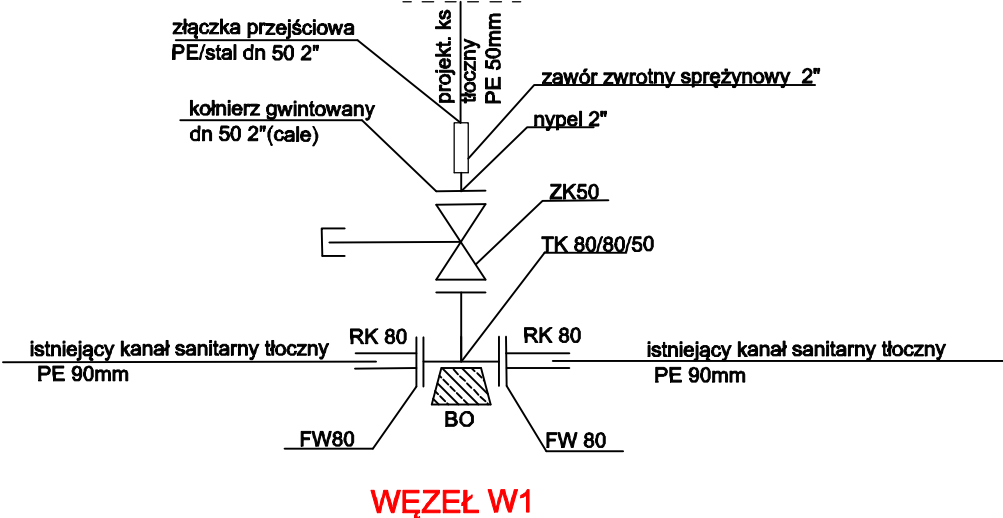


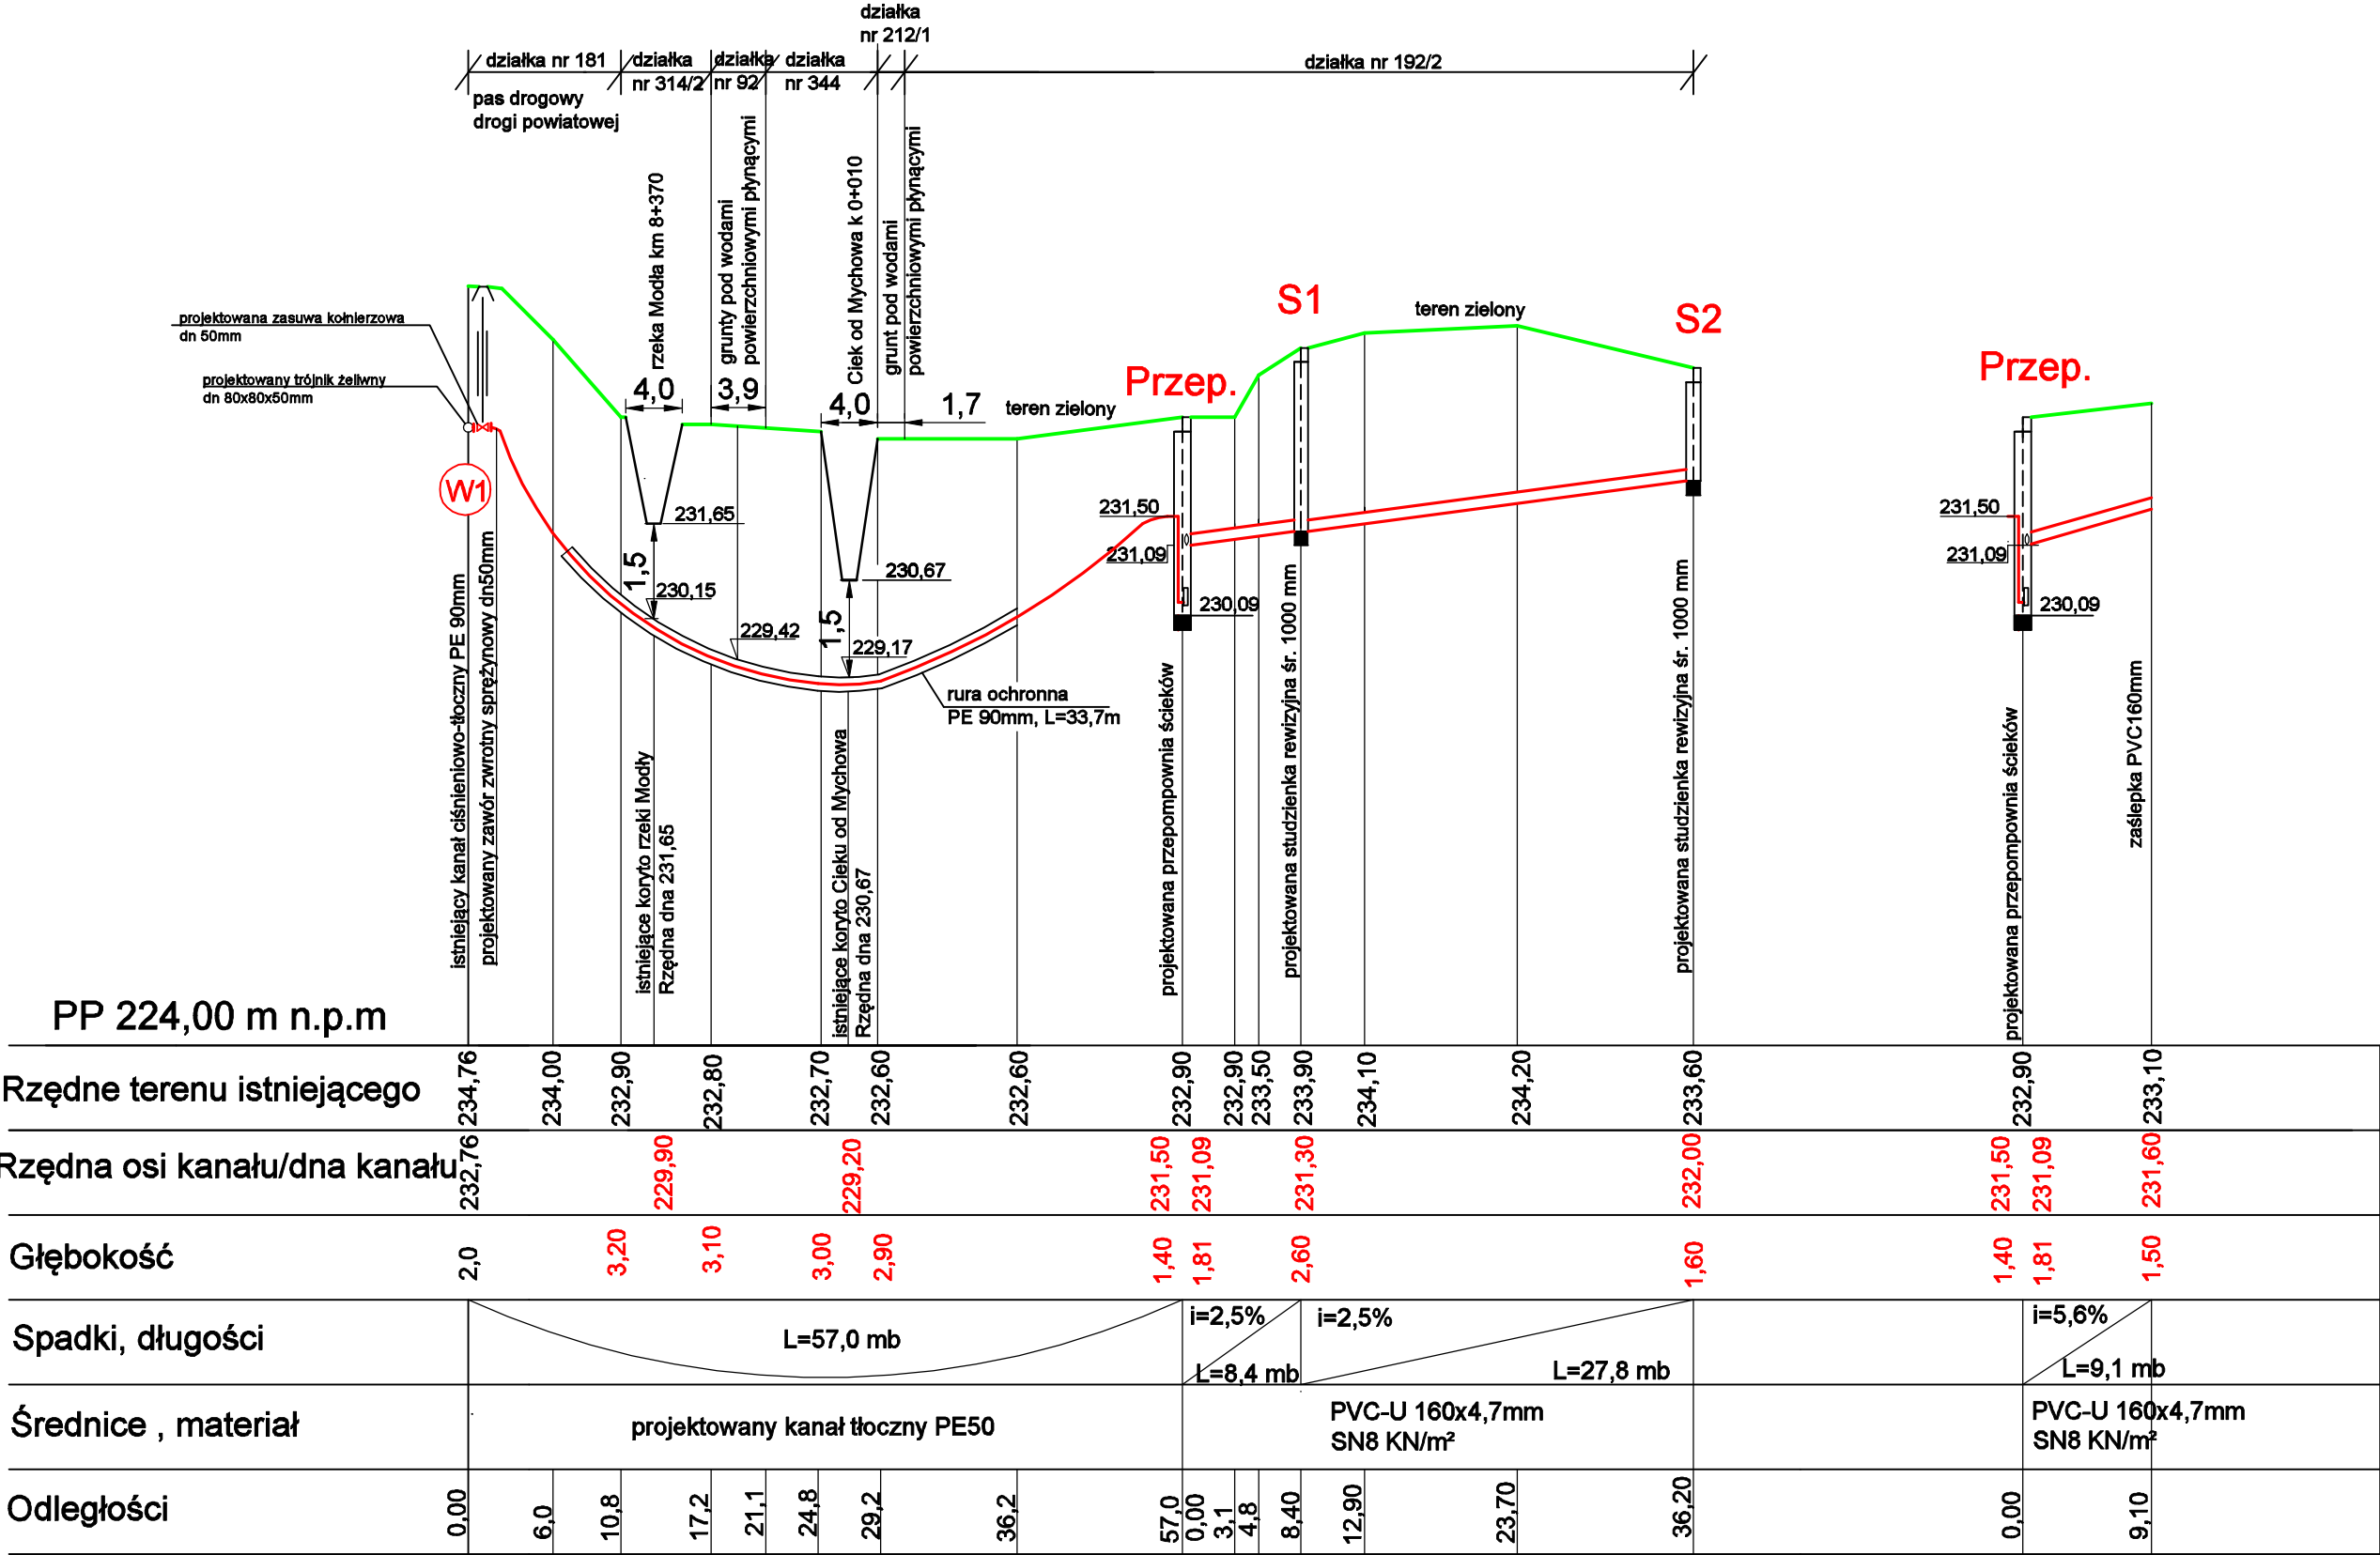

Jednostka projektowa	MTO PROJEKT		
Nazwa obiektu budowlanego	Os. Stawki 98/24, 27-400 Ostrowiec Św.		
Investor	Gmina Bodzechów		
Przedmiot rys.	Profil podłużny kanału sanitarnego		
Projektant branży instalacja sanitarna	mgr inż. Antoni Oliński	Nr. upraw.	SWK/0091/PWOS/14
Data	sierpień 2023r.		