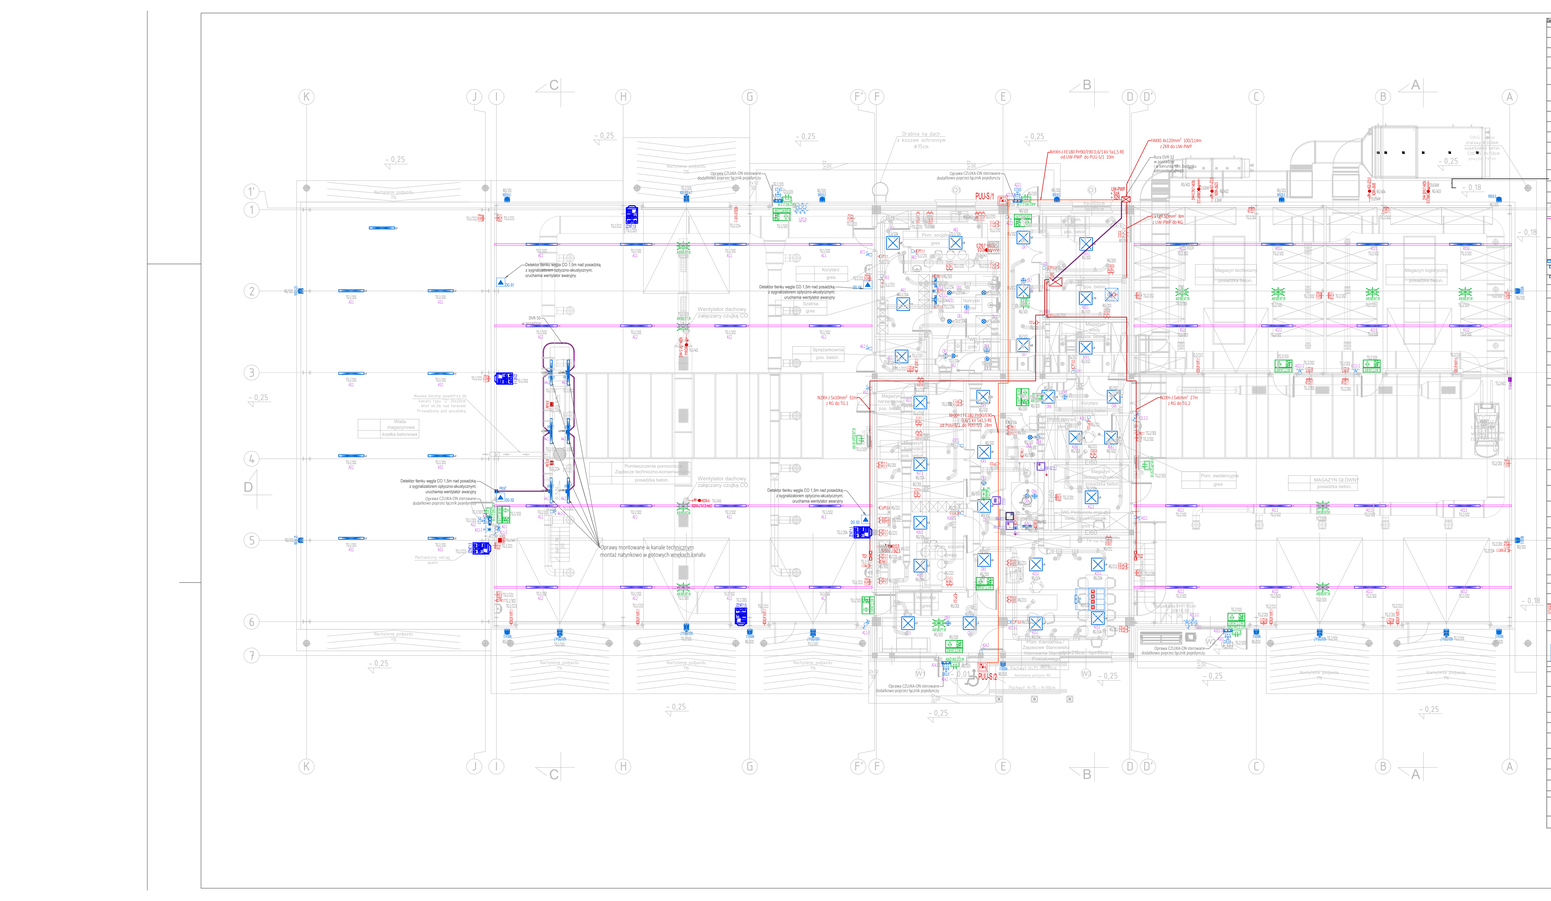

Oprawy CLOUD-ON oświetlenie dodatkowe poprzez łączniki przelotowe
Oprawy CLOUD-ON oświetlenie dodatkowe poprzez łączniki przelotowe
Oprawy CLOUD-ON oświetlenie dodatkowe poprzez łączniki przelotowe
Oprawy CLOUD-ON oświetlenie dodatkowe poprzez łączniki przelotowe
Oprawy montowane w kanale technicznym montaż natynkowy w gotowych wnękach kanału
Detektor ilości węgla CO 1.5m nad posadzką z sygnalizowaniem optyczno-akustycznym uruchamia wentylator awaryjny
Detektor ilości węgla CO 1.5m nad posadzką z sygnalizowaniem optyczno-akustycznym uruchamia wentylator awaryjny
Detektor ilości węgla CO 1.5m nad posadzką z sygnalizowaniem optyczno-akustycznym uruchamia wentylator awaryjny
Detektor ilości węgla CO 1.5m nad posadzką z sygnalizowaniem optyczno-akustycznym uruchamia wentylator awaryjny
Wentylator dachowy z wbudowanym czujnikiem CO
Wentylator dachowy z wbudowanym czujnikiem CO
Wentylator dachowy z wbudowanym czujnikiem CO
Drabina na dach z kratek ochronnym w/Dz.
Kanał wentylacyjny
Kanał wentylacyjny
Kanał wentylacyjny