


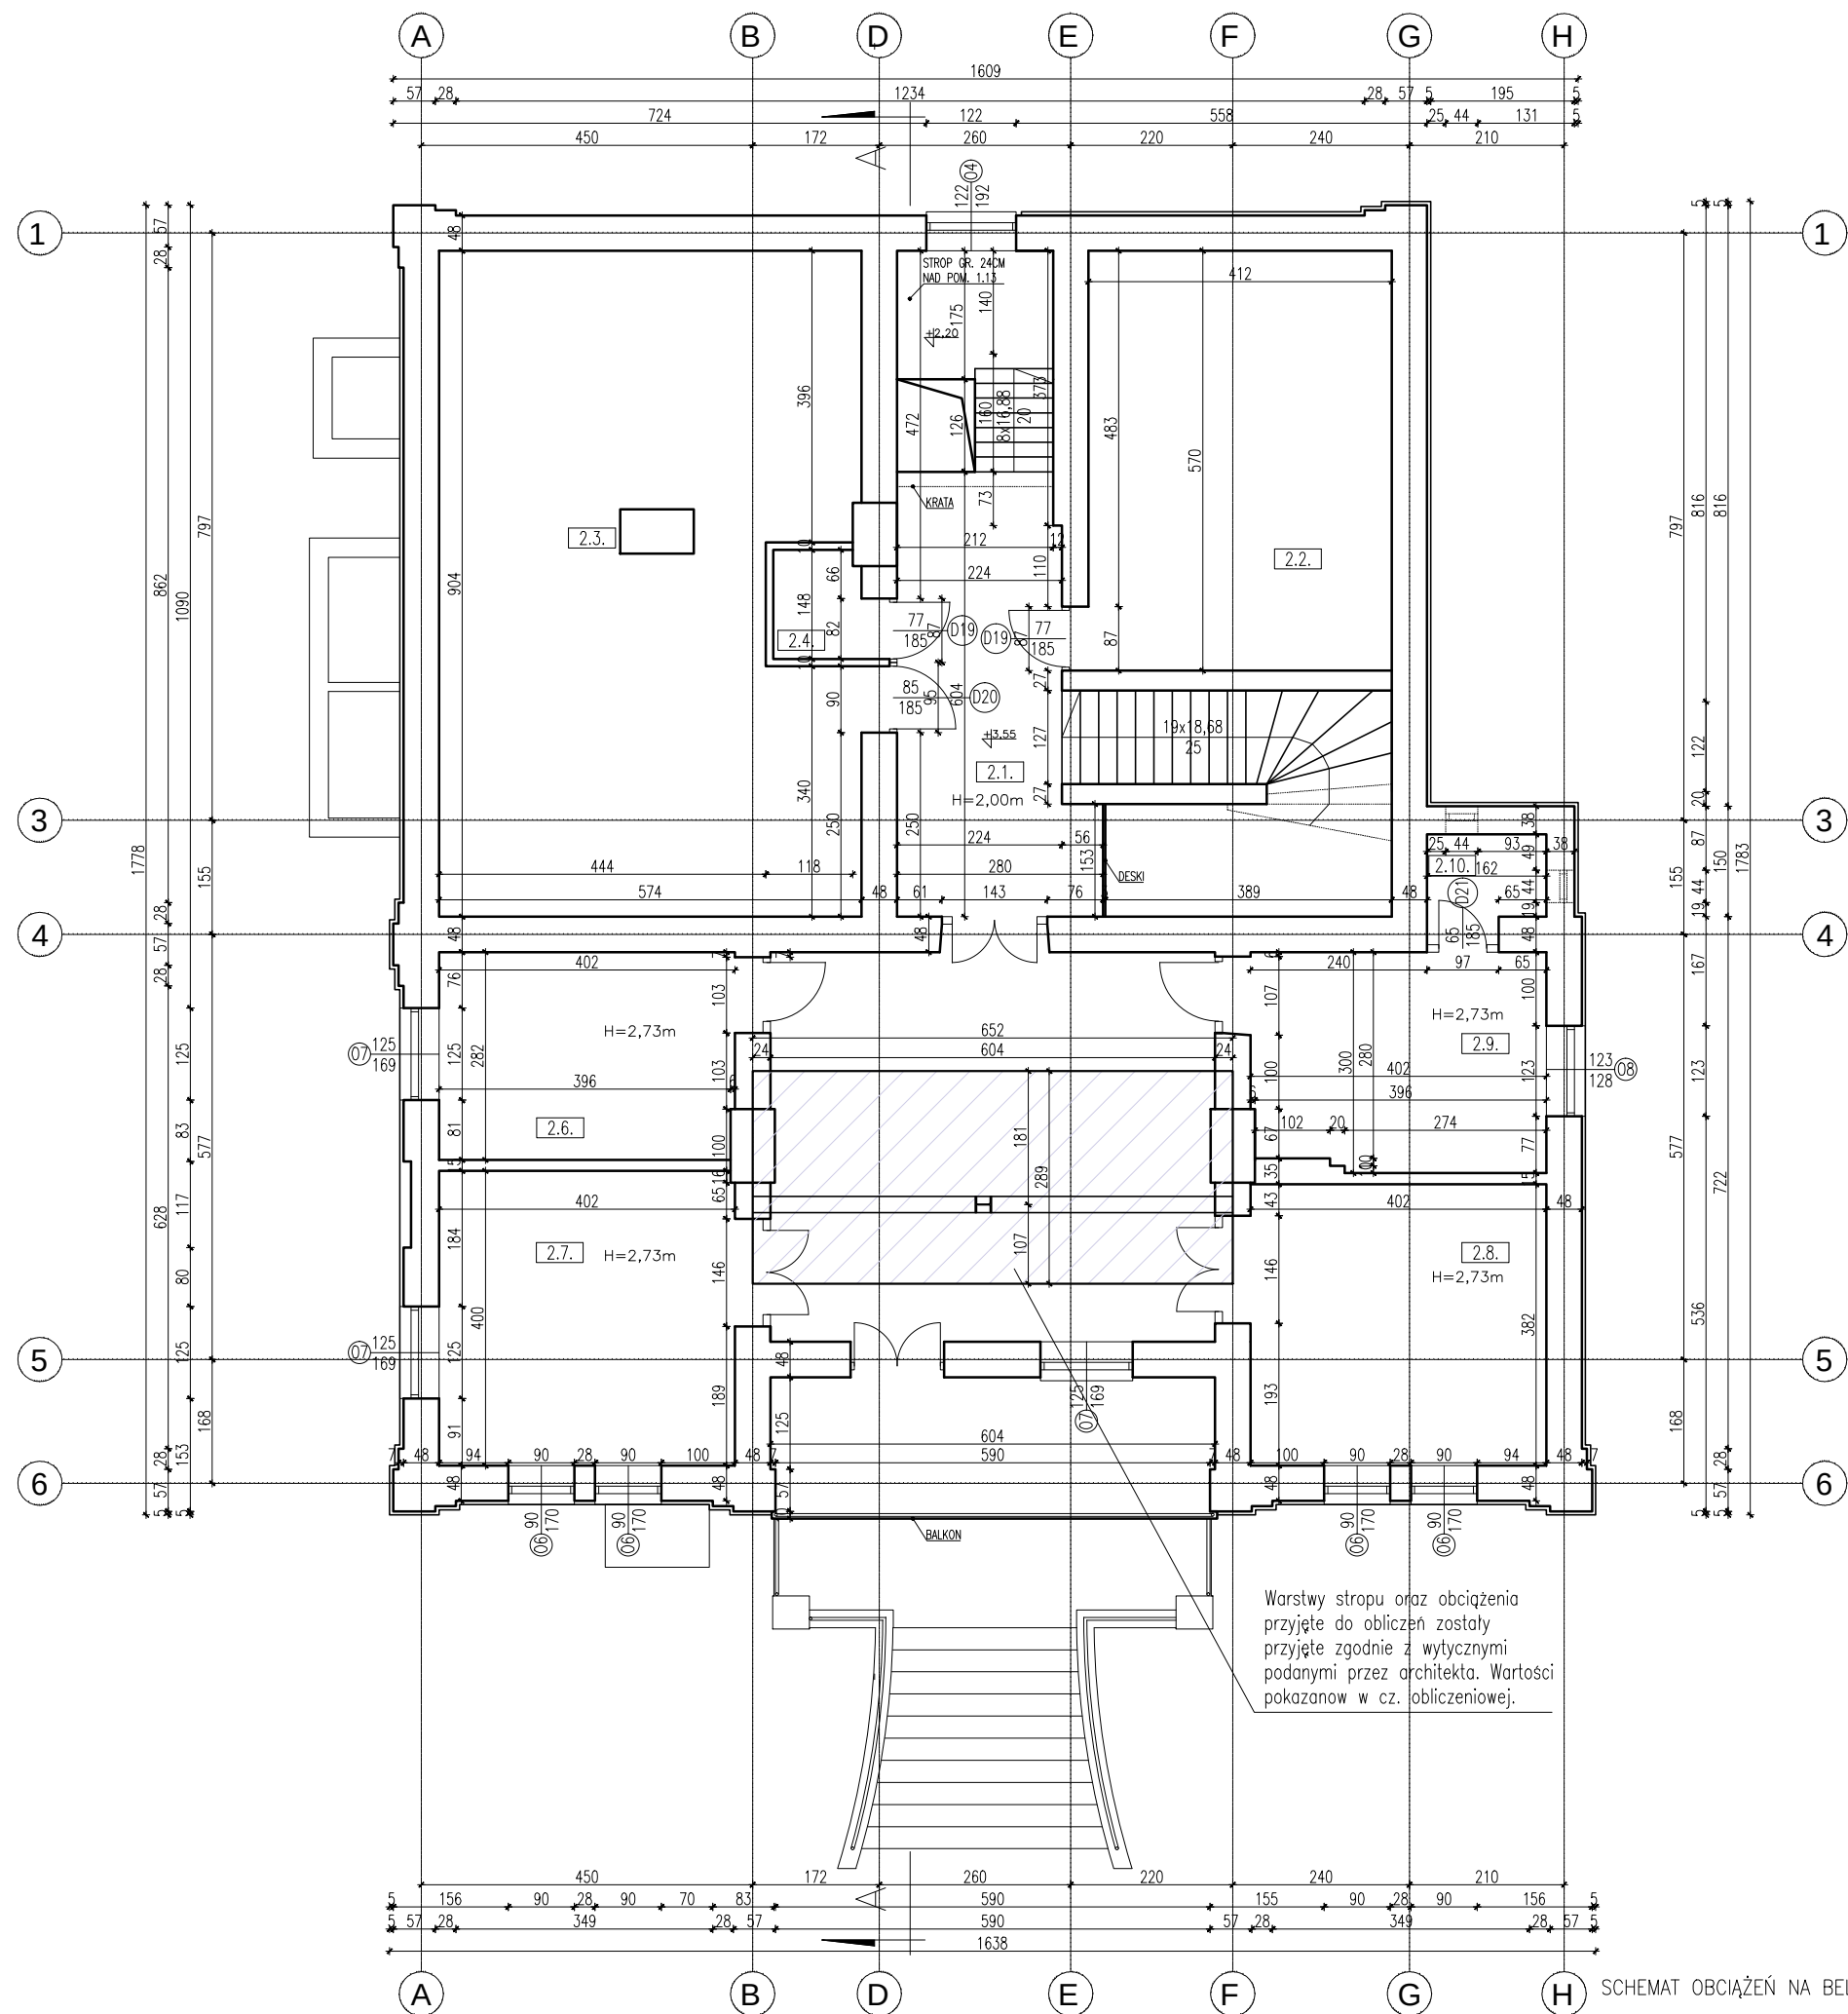

ŁOSICE
POWIAT ŁOSICKI
WOJEWÓDZTWO MAZOWIECKIE

Pracownia Konserwatorsko - Budowlana ROKOKO Joanna Kobylińska 08-110 Siedlce ul. Jodłowa 4 Tel. kom. 666 509 262		Adres: Łosice dz. nr 883/2 pow. Łosicki woj. Mazowieckie	
Temat: Remont zabytkowego budynku willi o funkcji usługowej		Rzut: Piętra -konstrukcja	
Opracowała: mgr inż. Joanna Kobylińska		Podpis:	Data: 08.2020r.
Projektant arch. - konstr.: mgr inż arch. Helena Kraszevska Upr. 373/74/Wm		Podpis:	Branża: Budowlana
Sprawdzający konstr.: mgr inż Piotr Krysiński Upr. MAZ/0082/POOK/10		Podpis:	Skala: 1:100