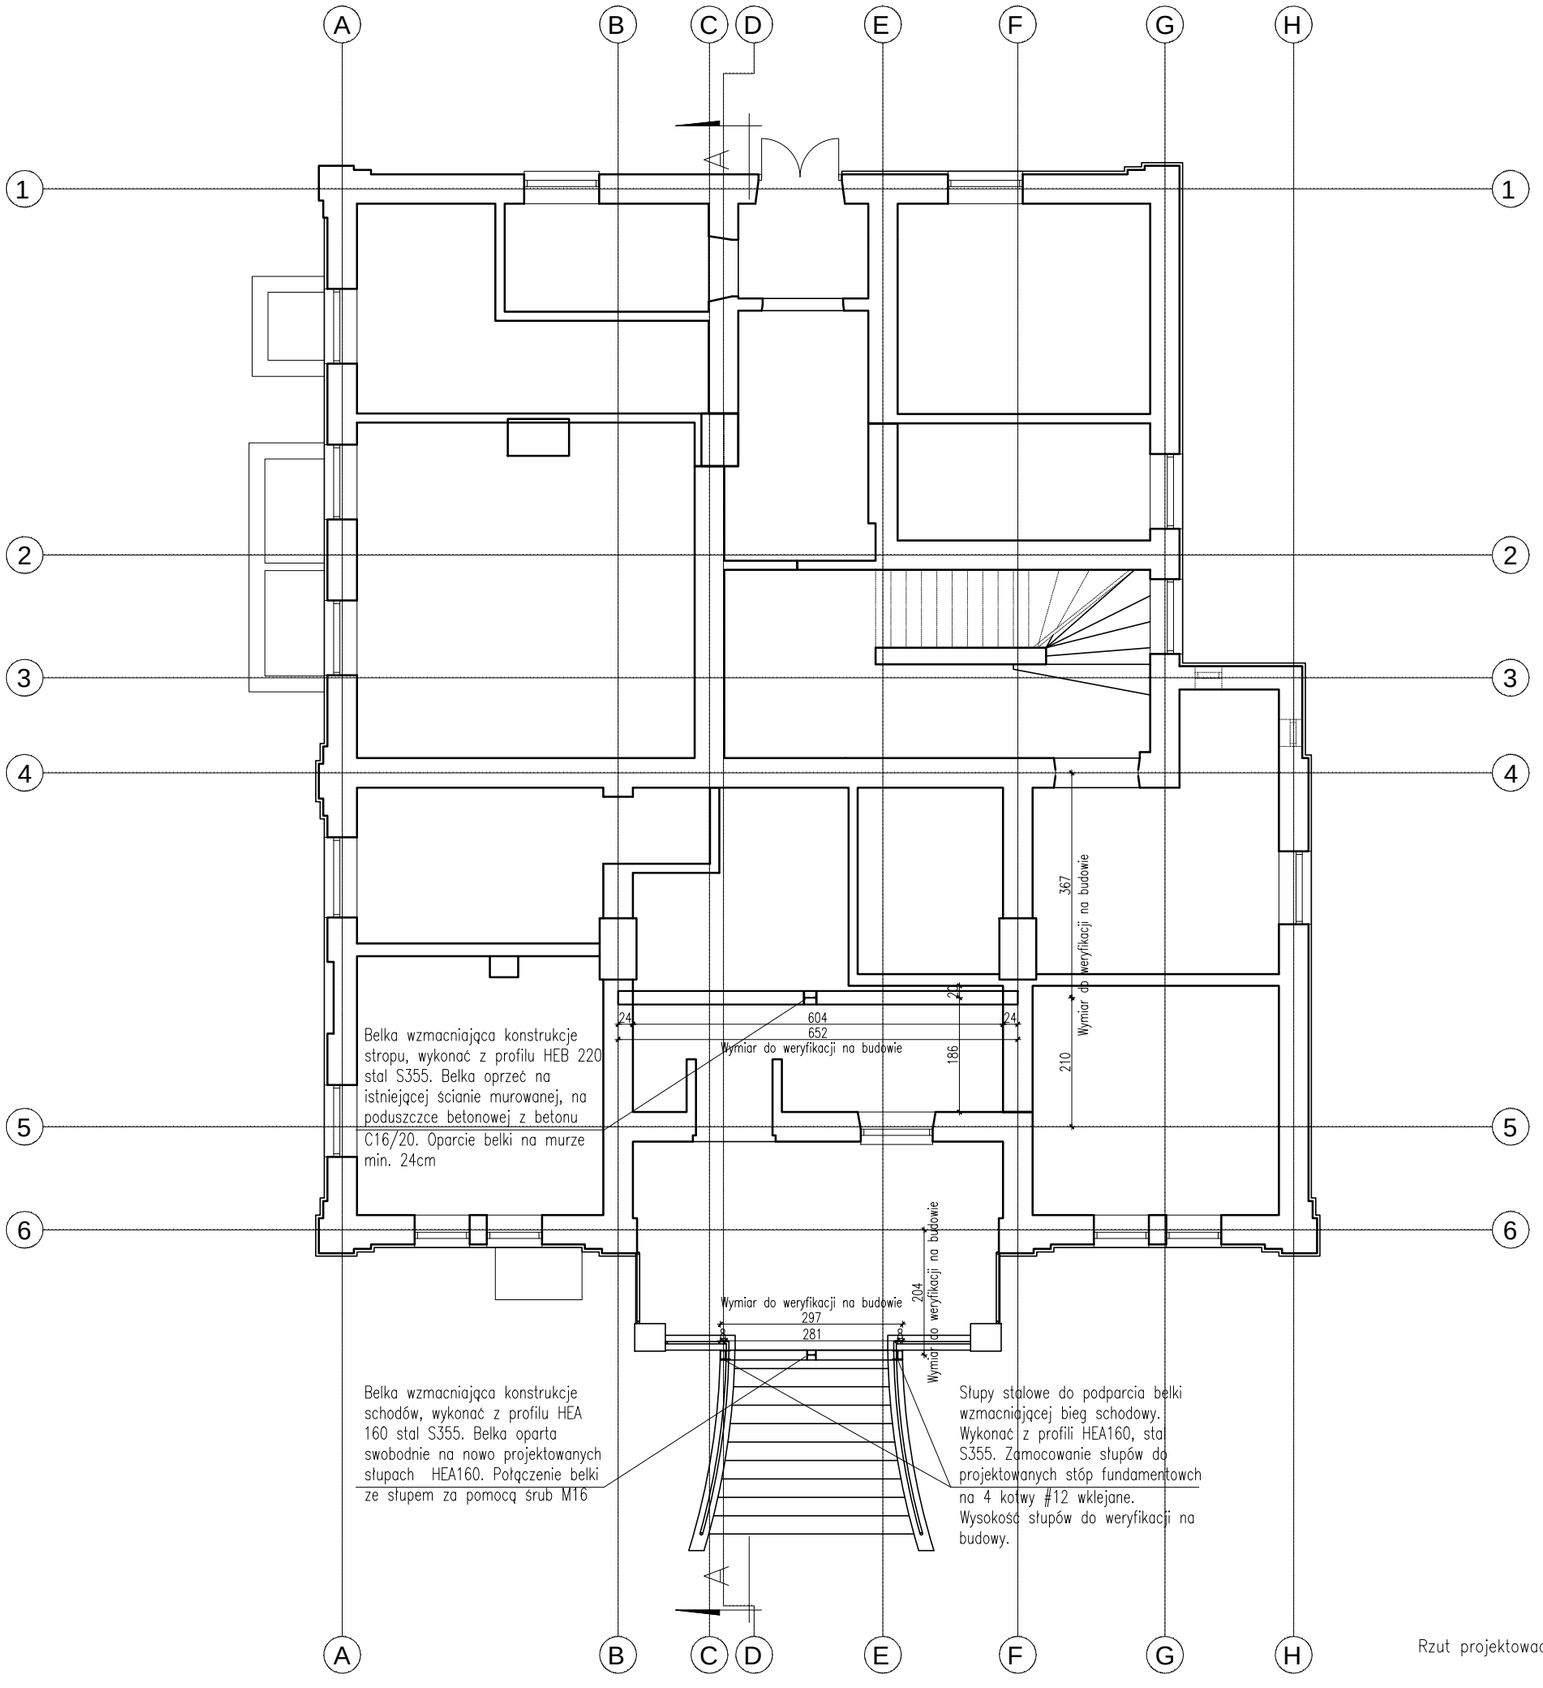

Rzut projektowaanych belek
1:100

ŁOSICE
POWIAT ŁOSICKI
WOJEWÓDZTWO MAZOWIECKIE

Pracownia Konserwatorsko - Budowlana ROKOKO
Joanna Kobylińska
08-110 Siedlce ul. Jodłowa 4
Tel. kom. 666 509 262

Adres:
Łosice dz. nr 883/2
pow. Łosicki woj. Mazowieckie

Temat:
Remont zabytkowego budynku willi o funkcji usługowej

Rzut:
Parteru
-konstrukcji

Opracowała: mgr inż. Joanna Kobylińska	**Podpis:**	**Data:** 08.2020r.
Projektant arch. - konstr.: mgr inż arch. Helena Kraszewska Upr. 373/74/Wm	**Podpis:**	**Branża:** Budowlana
Sprawdzający konstr.: mgr inż Piotr Krysiński Upr. MAZ/0082/POOK/10	**Podpis:**	**Skala:** 1:100