


PRZEKRÓJ POPRZECZNY DROGI
NA WYSOKOŚCI ODWODNIENIA
skala 1:50

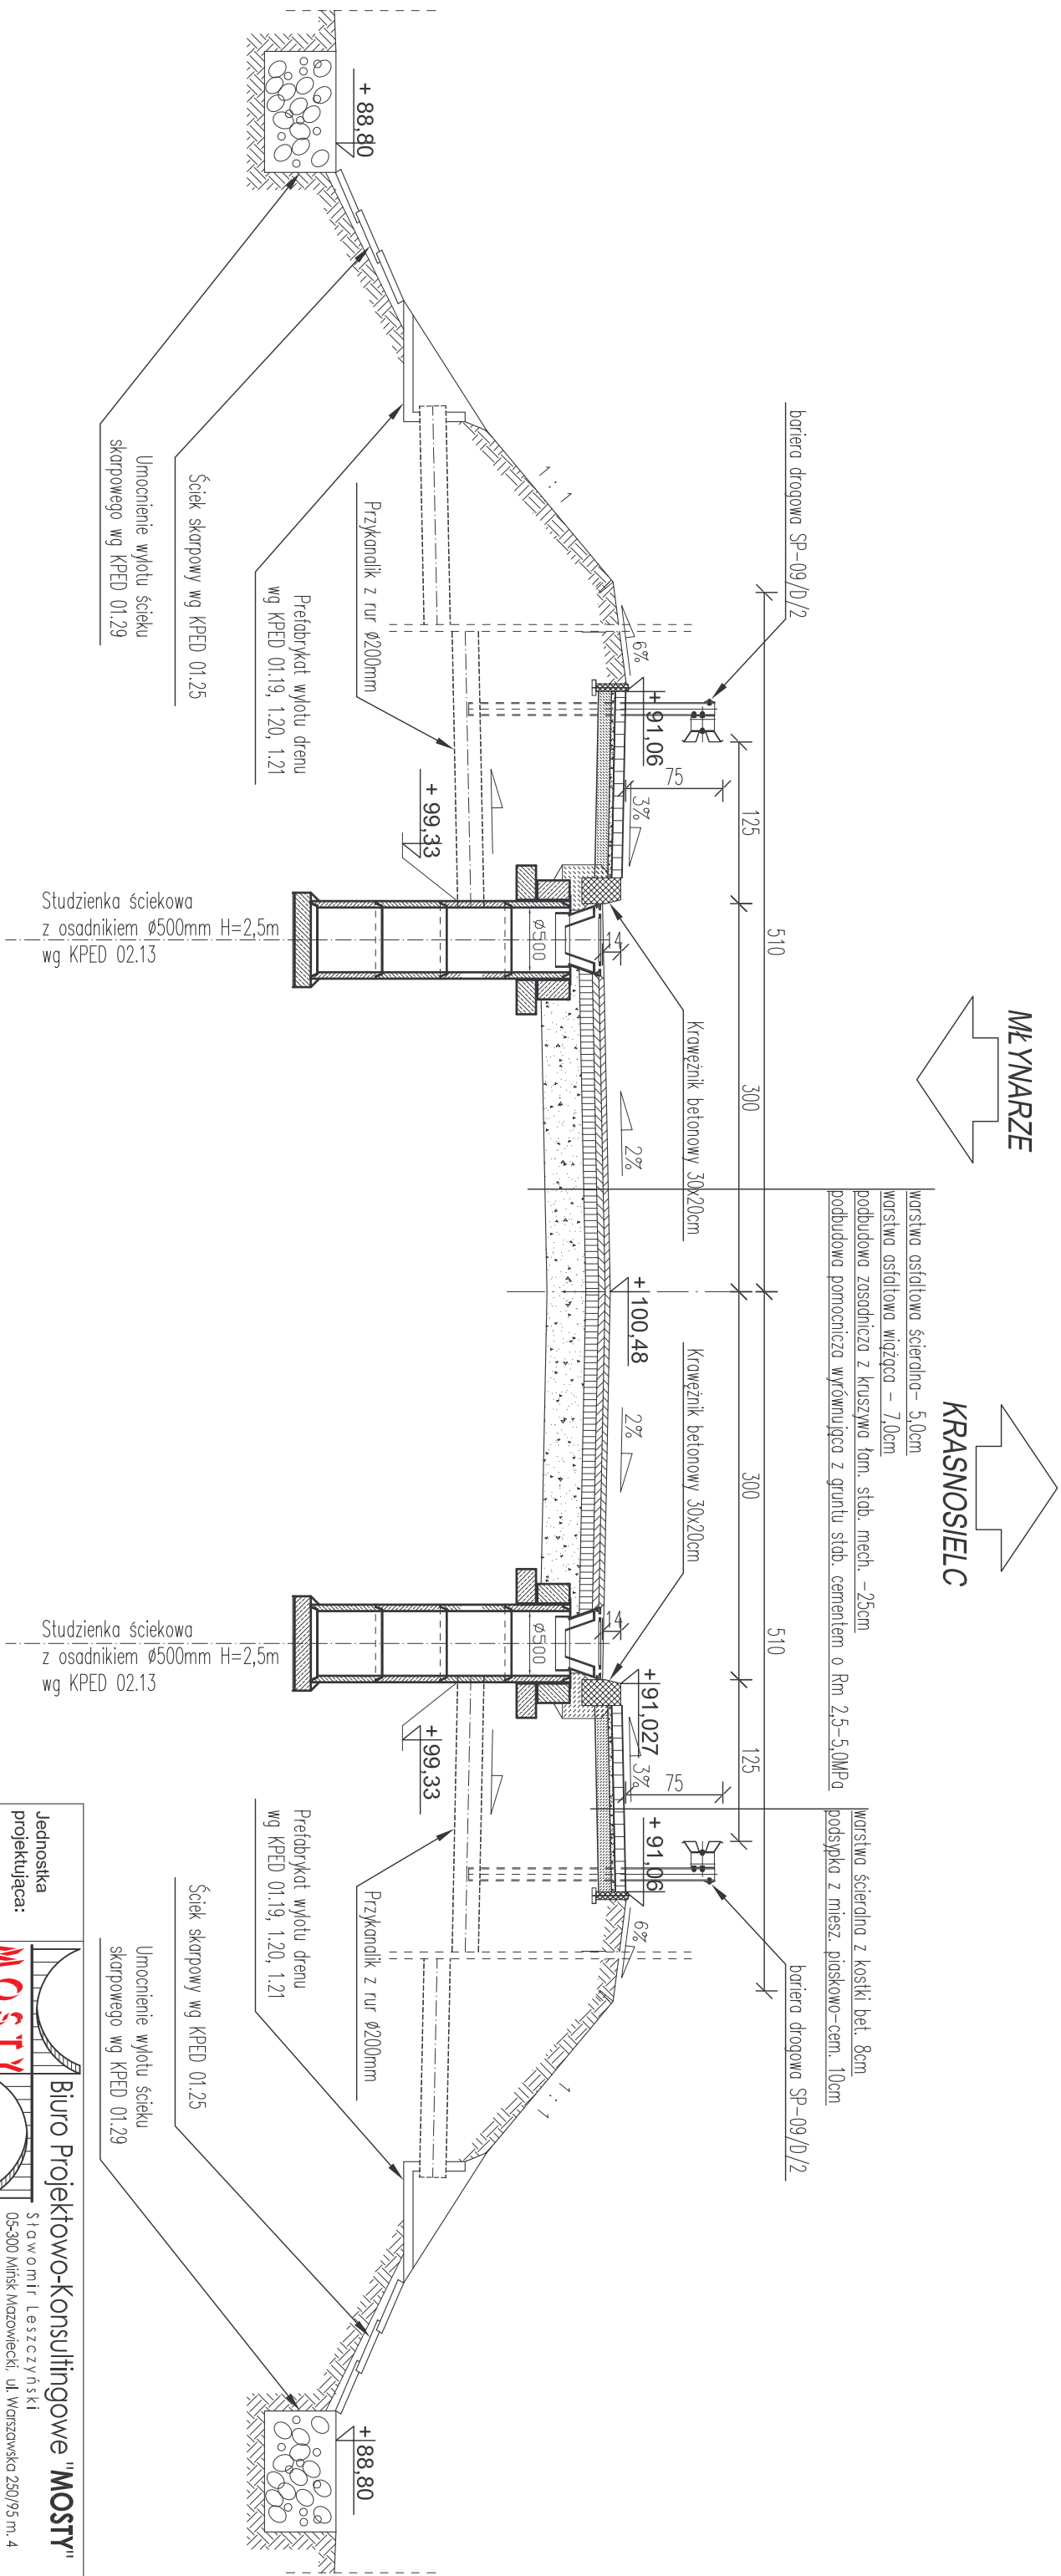

Jednostka projektująca:	 Biuro Projektowo-Konsultingowe "MOSTY" Stowomir Leszczyński 05-300 Mińsk Mazowiecki, ul. Warszawska 250/95 m. 4 tel. 0-600-910-349, NIP 822-178-90-59, Regon 140953645					
Inwestor:	POWIAT MAKOWSKI UL. RYNEK 1, 06-200 MAKÓW MAZOWIECKI,					
Temat:	PRZEBUDOWA MOSTU PRZEZ RZĘKĘ RÓŻ W M. SŁAWKOMO W CIĄGU DROGI POWIATOWEJ NR 2132W KRASNOSIELC - MLYNARZE					
Nazwa załącznika:	ODWODNIENIE - STUDZIENKI ŚCIEKOWE					
Stadium dokumentacji:	PB+PW	Branża:	MOSTOWA			
Wyszczególnienie	Imię i Nazwisko	Podpisy	Nr. upr.	Data		
Projektował:	mgr inż. SŁAWOMIR LESZCZYŃSKI		MAZ10124/PWOM105	Skala 1:50		
Sprawdził:	mgr inż. TOMASZ KORDUJAK		MAZ10183/POOM104	Rys. nr 17.		