


# ARANŻACJA TOALETY - UKŁAD PŁYTEK NA ŚCIANIE 2

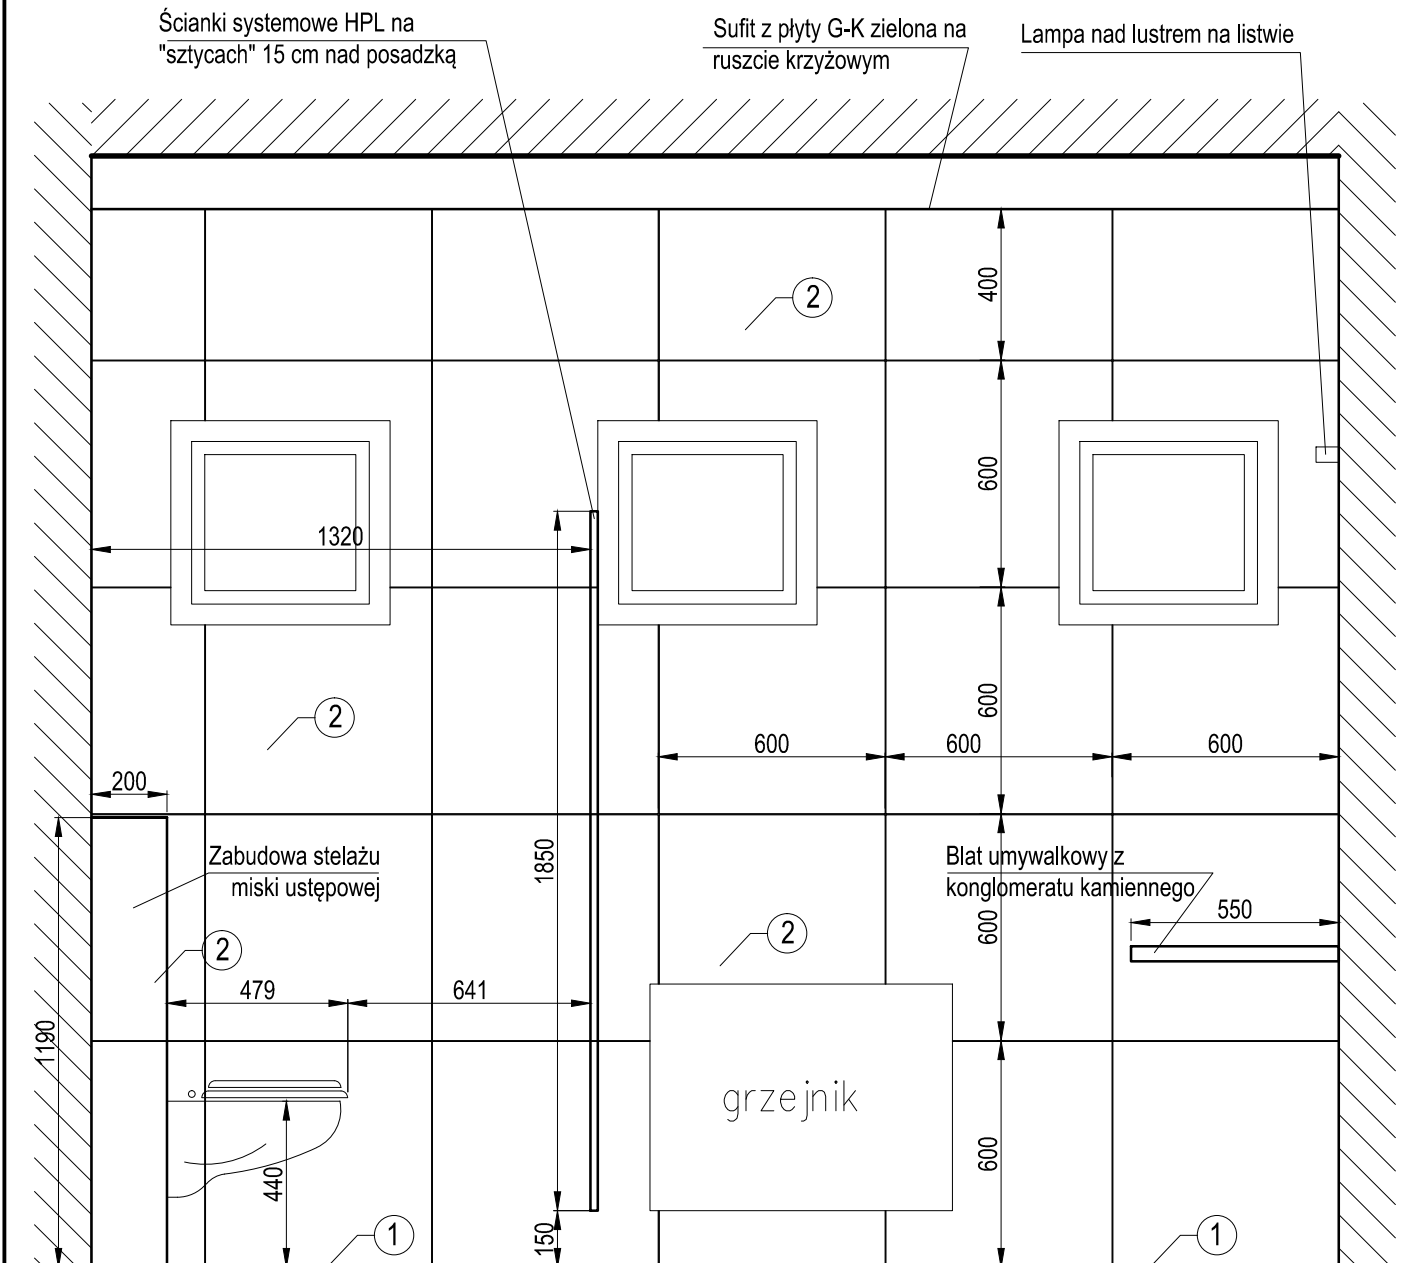

## LEGENDA:

1. Ceramica Limone Verano Beige 17 x 89,7 cm - płytki podłogowa drewnopodobna ( fuga Sopro - beż jura 33 lub umbra 58 ) lub Gres 22,1 x 89 cm Classic Oak Brązowy Opoczno ( fuga Sopro - beż jura 33 lub umbra 58 )
2. Płytki podłogowe Bellante grey 59,8 x 59,8 cm Tubądzin ( fuga Sopro - jasnoszary 16 ) lub Płytki podłogowe All in white 59,8 x 59,8 cm ( fuga Sopro - pergamon 27 )

Uwaga: Na rozkroju płytek nie uwzględniono podejść instalacji elektrycznej pod suszarki itp ( gniazdko ) oraz instalacji hydraulicznej.

SENPROJEKT Radosław Senska ; Rzadkowo ul. Powstańców Wlkp. 55 , 64-810 Kaczory  
Projekt wykonano w programie AutoCAD LT 2015 nr seryjny 549-85837891  
Wszelkie prawa zastrzeżone. Kopiowanie i rozpowszechnianie zabronione.

Treść:	<b>ARANŻACJA TOALETY - UKŁAD PŁYTEK NA ŚCIANIE 2</b>			Rys. nr :	<b>5</b>
Investor:	URZĄD GMINY W KACZORACH 64-810 Kaczory ul. Dworcowa 22			Skala:	1:20
Obiekt:	Wiejski Dom Kultury w Żelgniewie			Faza:	PB
Lokalizacja:	Żelgniewo ; 64-810 Kaczory ; nr działki 146			Data:	07.2021 rok
Projektant:	mgr inż. Radosław Senska	nr upr. WKP/0316/POOK/16	do projektowania bez ograniczeń	Nr działki:	146
			konstrukcyjno- budowlana	Podpis:	