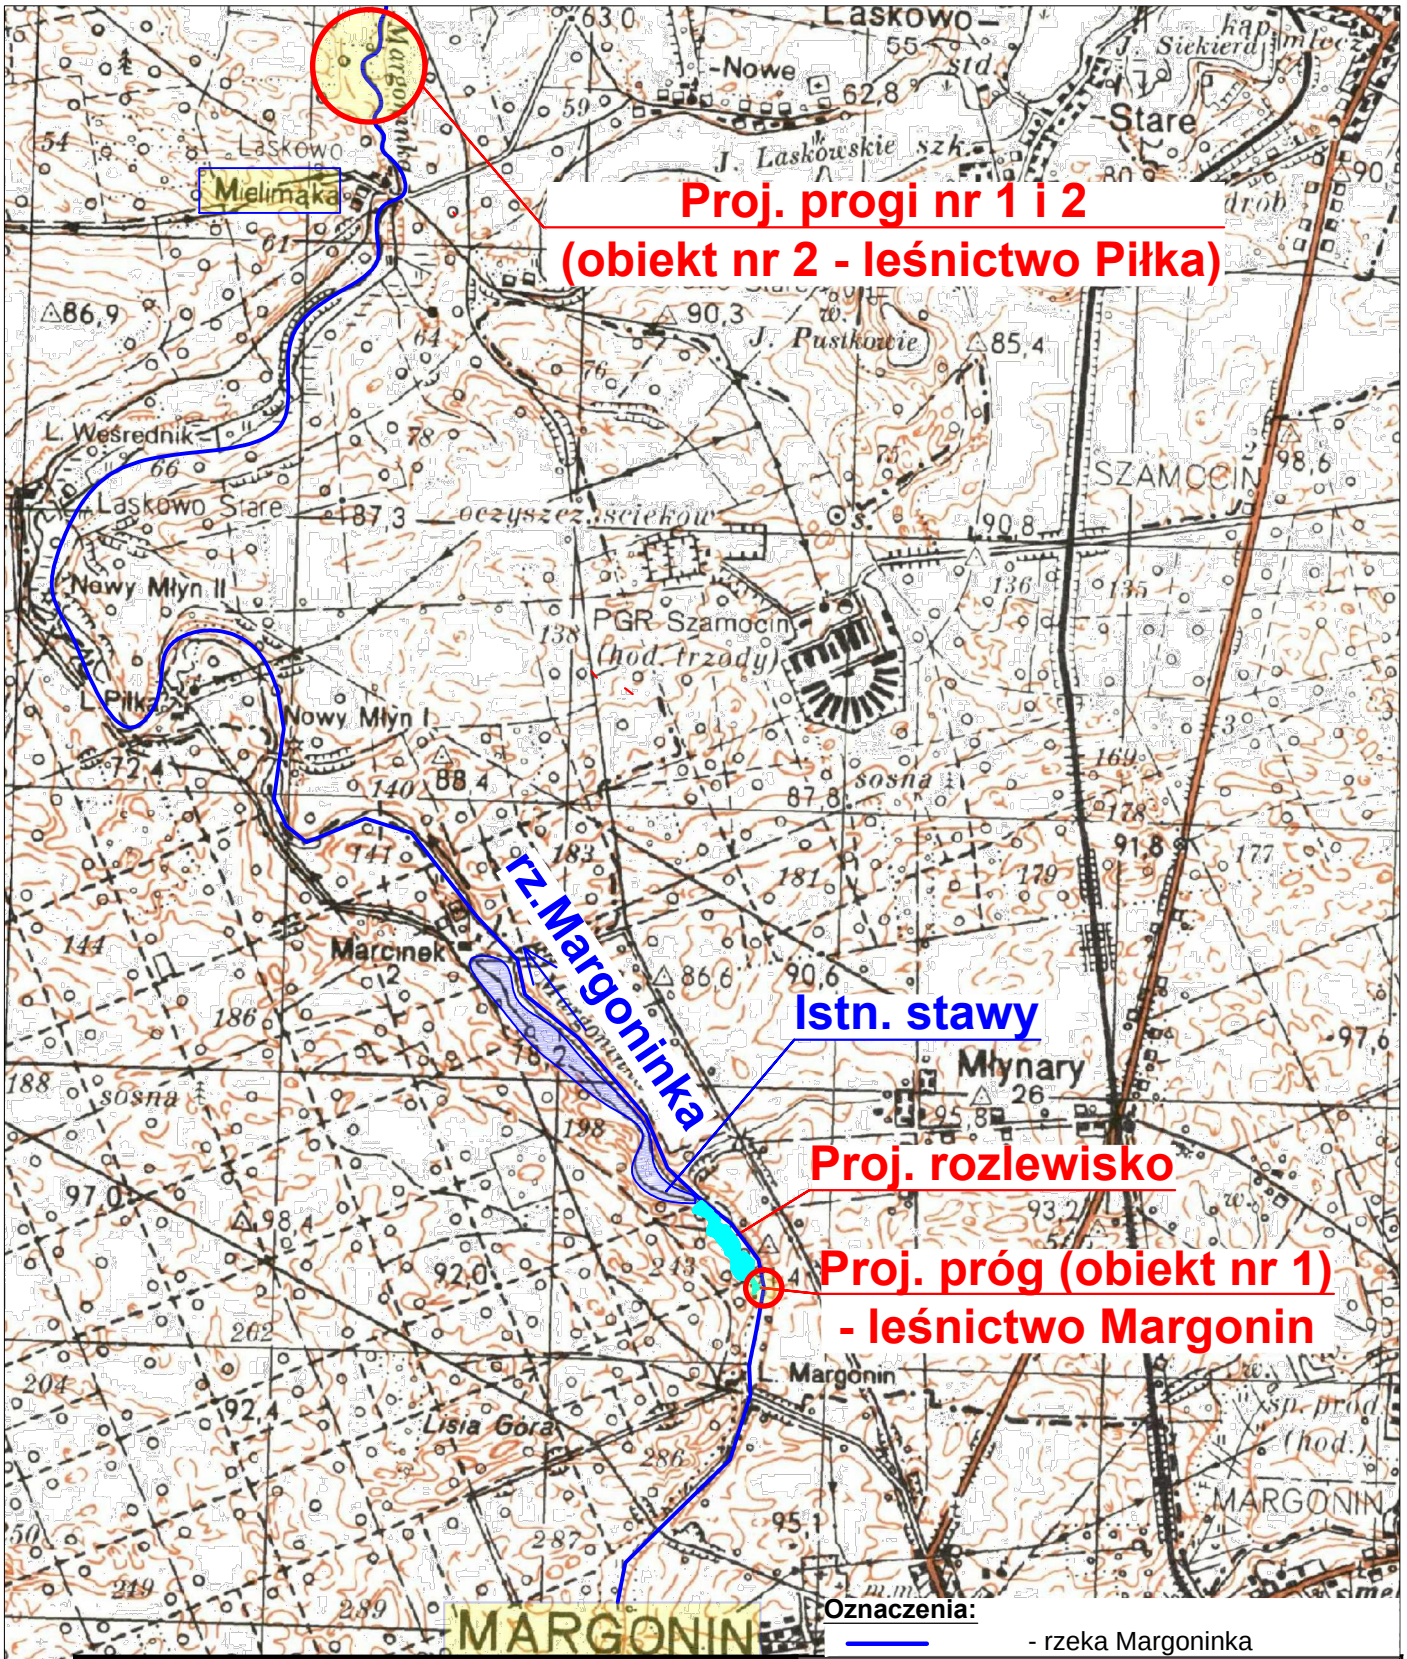


hydroprojekt Sp. z o.o.

| | | |
|---|---|---|
| Projektował | **mgr inż. Krystian Karczewski**<br>*specjalność:* inżynieryjna hydrotechniczna upr. nr WKP/0380/POOH/19 | |
| Asystent projektanta | **mgr inż. Andrzej Limanówka** | |
| Sprawdził | | |

Nazwa zamówienia:

**Odtworzenie zdolności retencyjnych w dolinie rzeki Margoninki - Etap II**

Nazwa zadania:

**Odtworzenie zdolności retencyjnych w dolinie rzeki Margoninki na terenie leśnictwa Margonin i Piłka (obiekt nr 1 i 2)**

Nazwa rysunku:

**Mapa poglądowa**

| Stadium: | Data | Nr arch.: | Nr zamówienia: | Skala: | Nr rys.: |
|---|---|---|---|---|---|
| **KONCEPCJA TECHNICZNA** | 06.2026r. | 3559/26 | SA.271.2.6.2026 | 1:25 000 | **1** |