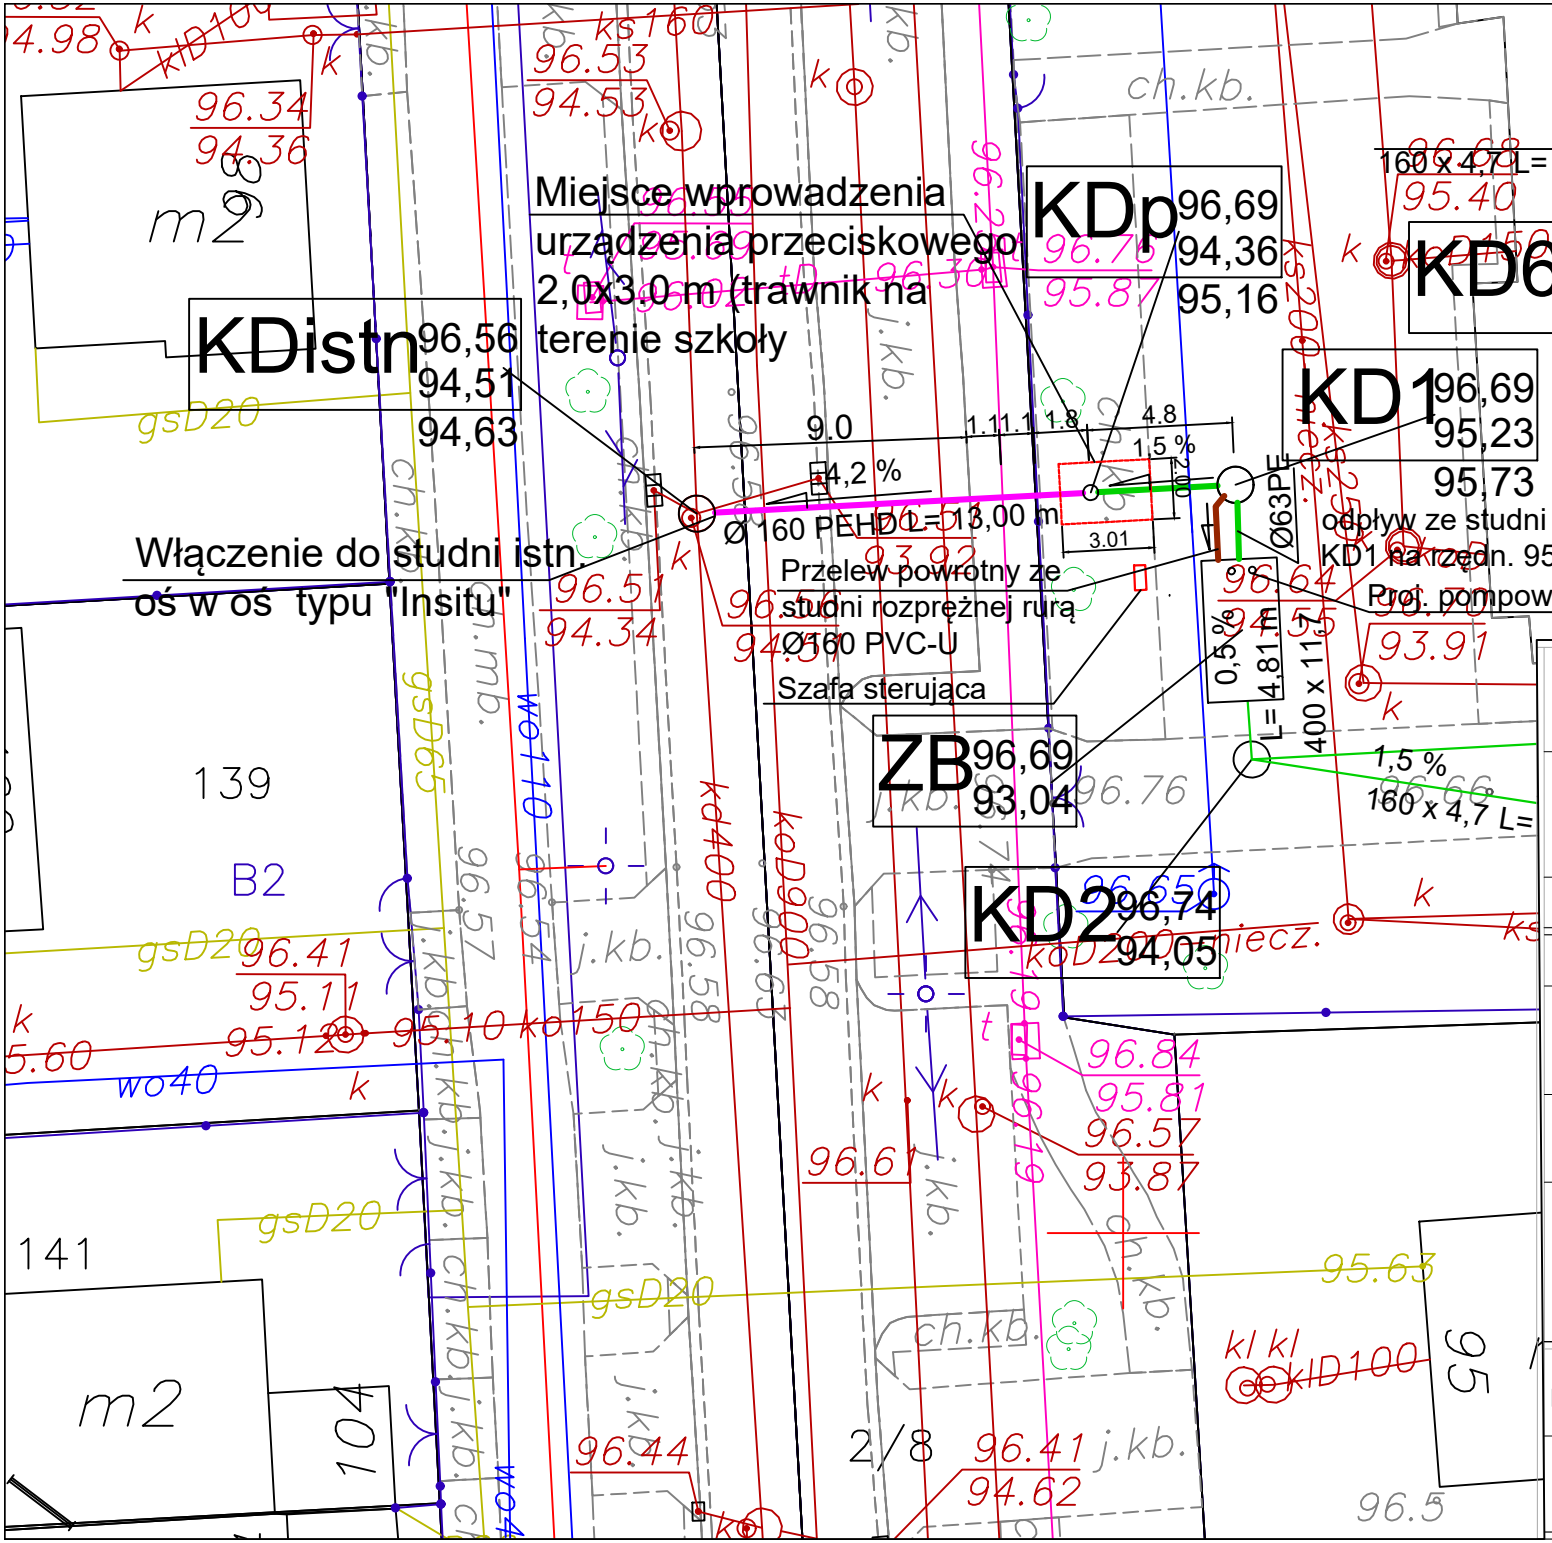

inwestor:
POWIAT WOŁOMIŃSKI
ul.Prądzyńskiego 3 , 05–200 Wołomin

obiekt: HALA SPORTOWA Z ZADASZONYM ŁĄCZNIKIEM PROWADZĄCYM DO BUDYMKU SZKOŁY WRAZ Z NIEZBĘDNĄ INFRASTRUKTURĄ I OBSŁUGĄ KOMUNIKACYJNĄ PRZY ZESPOLE SZKÓŁ W WOŁOMINIE , UL.LEGIONÓW 85

adres: Ul. Legionów 85 , 05–200 Wołomin

branża: SANITARNA

faza: PROJEKT PRZYŁĄCZA KANALIZACJI DESZCZOWEJ

KRYSTON Architekci Sp. z o.o.
Racławicka 30/65, 02–601 Warszawa
tel. 603 056 680 , email: kryston@op.pl

mgr inż. Janusz Sas
nr upr. St- 106/85
do proj. instalacji sanitarnych bez ograniczeń

podpis

temat rysunku: KANALIZACJA DESZCZOWA – PZT – WYRYS

skala:	data edycji:	nr rys.:
1:250	08.03.2026	IS-PKD-01a