



ZALĄCZNIK NR 1 - GRAFICZNY
Niniejszy załącznik stanowi integralną część decyzji o warunkach zabudowy
Znak: RG.6730.8.2025 arkusz 1
LEGENDA:

 teren inwestycji

Podpisano przez/ Signed by:
EWA
HORDZIEJEWICZ
Data/ Date: 22.12.2025 11:38
mSzafir

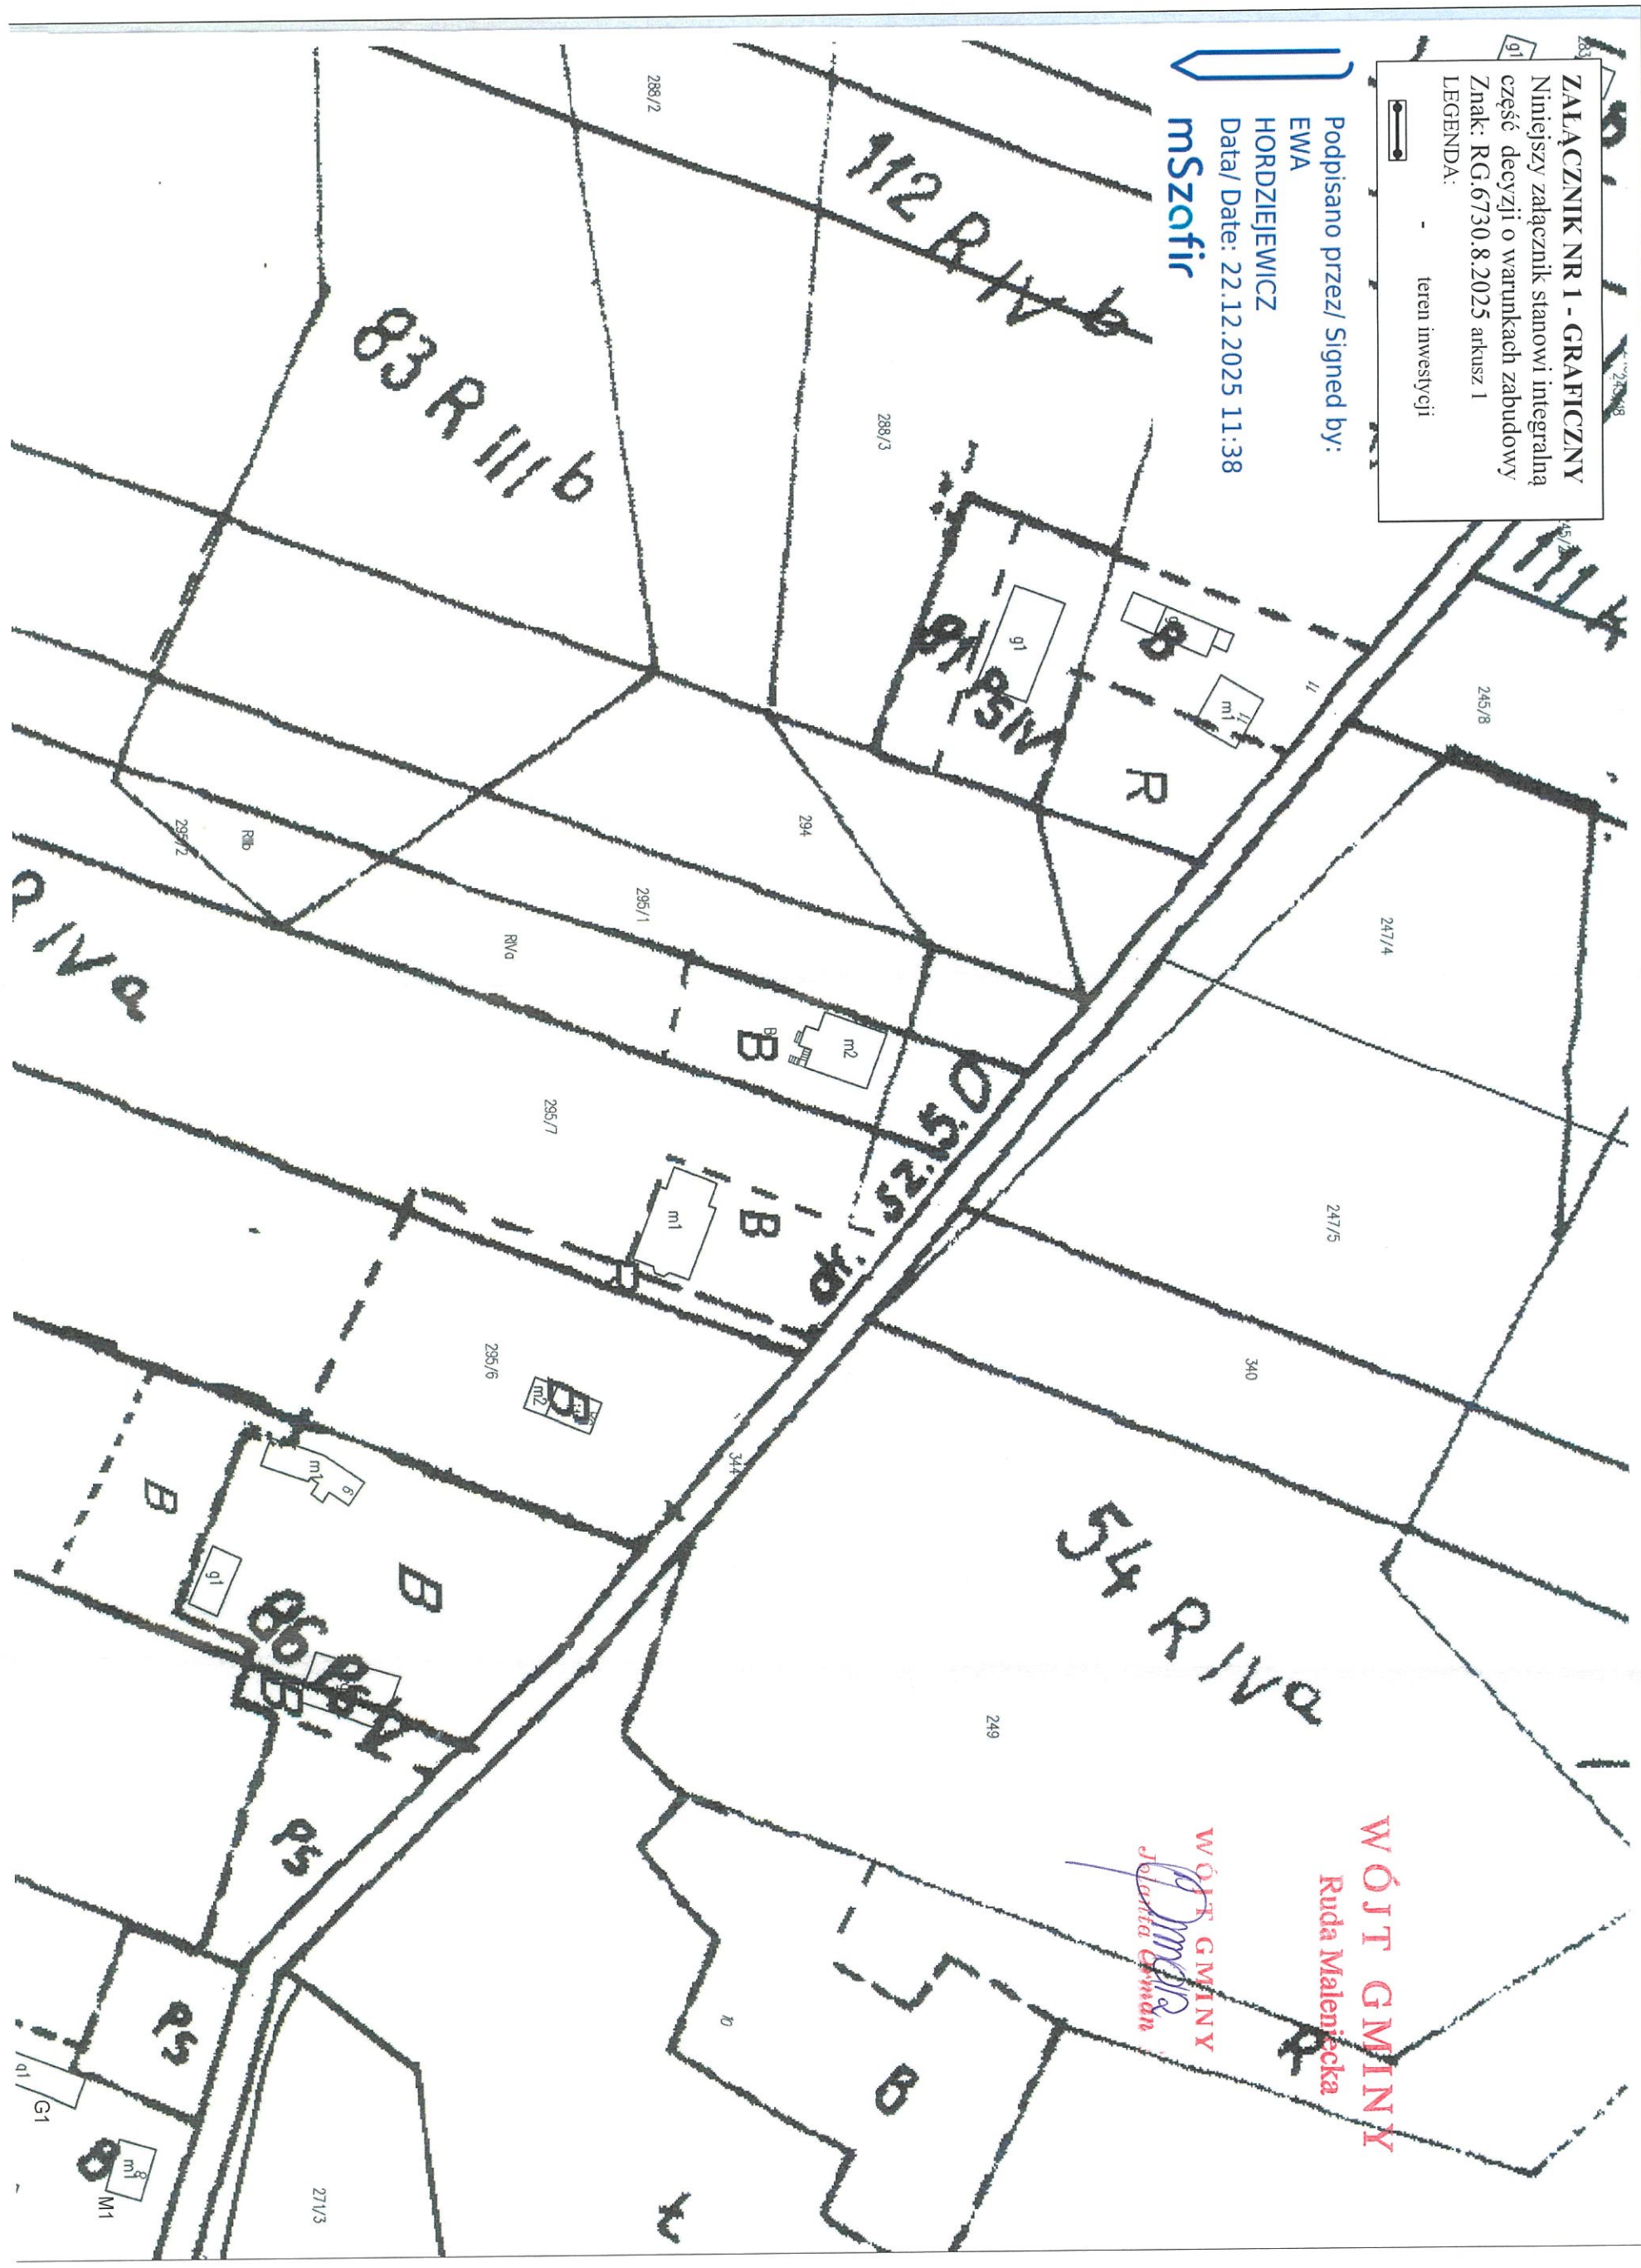

WÓJT GMINY
Ruda Maleniecka
WÓJT GMINY
Jolanta Grynian

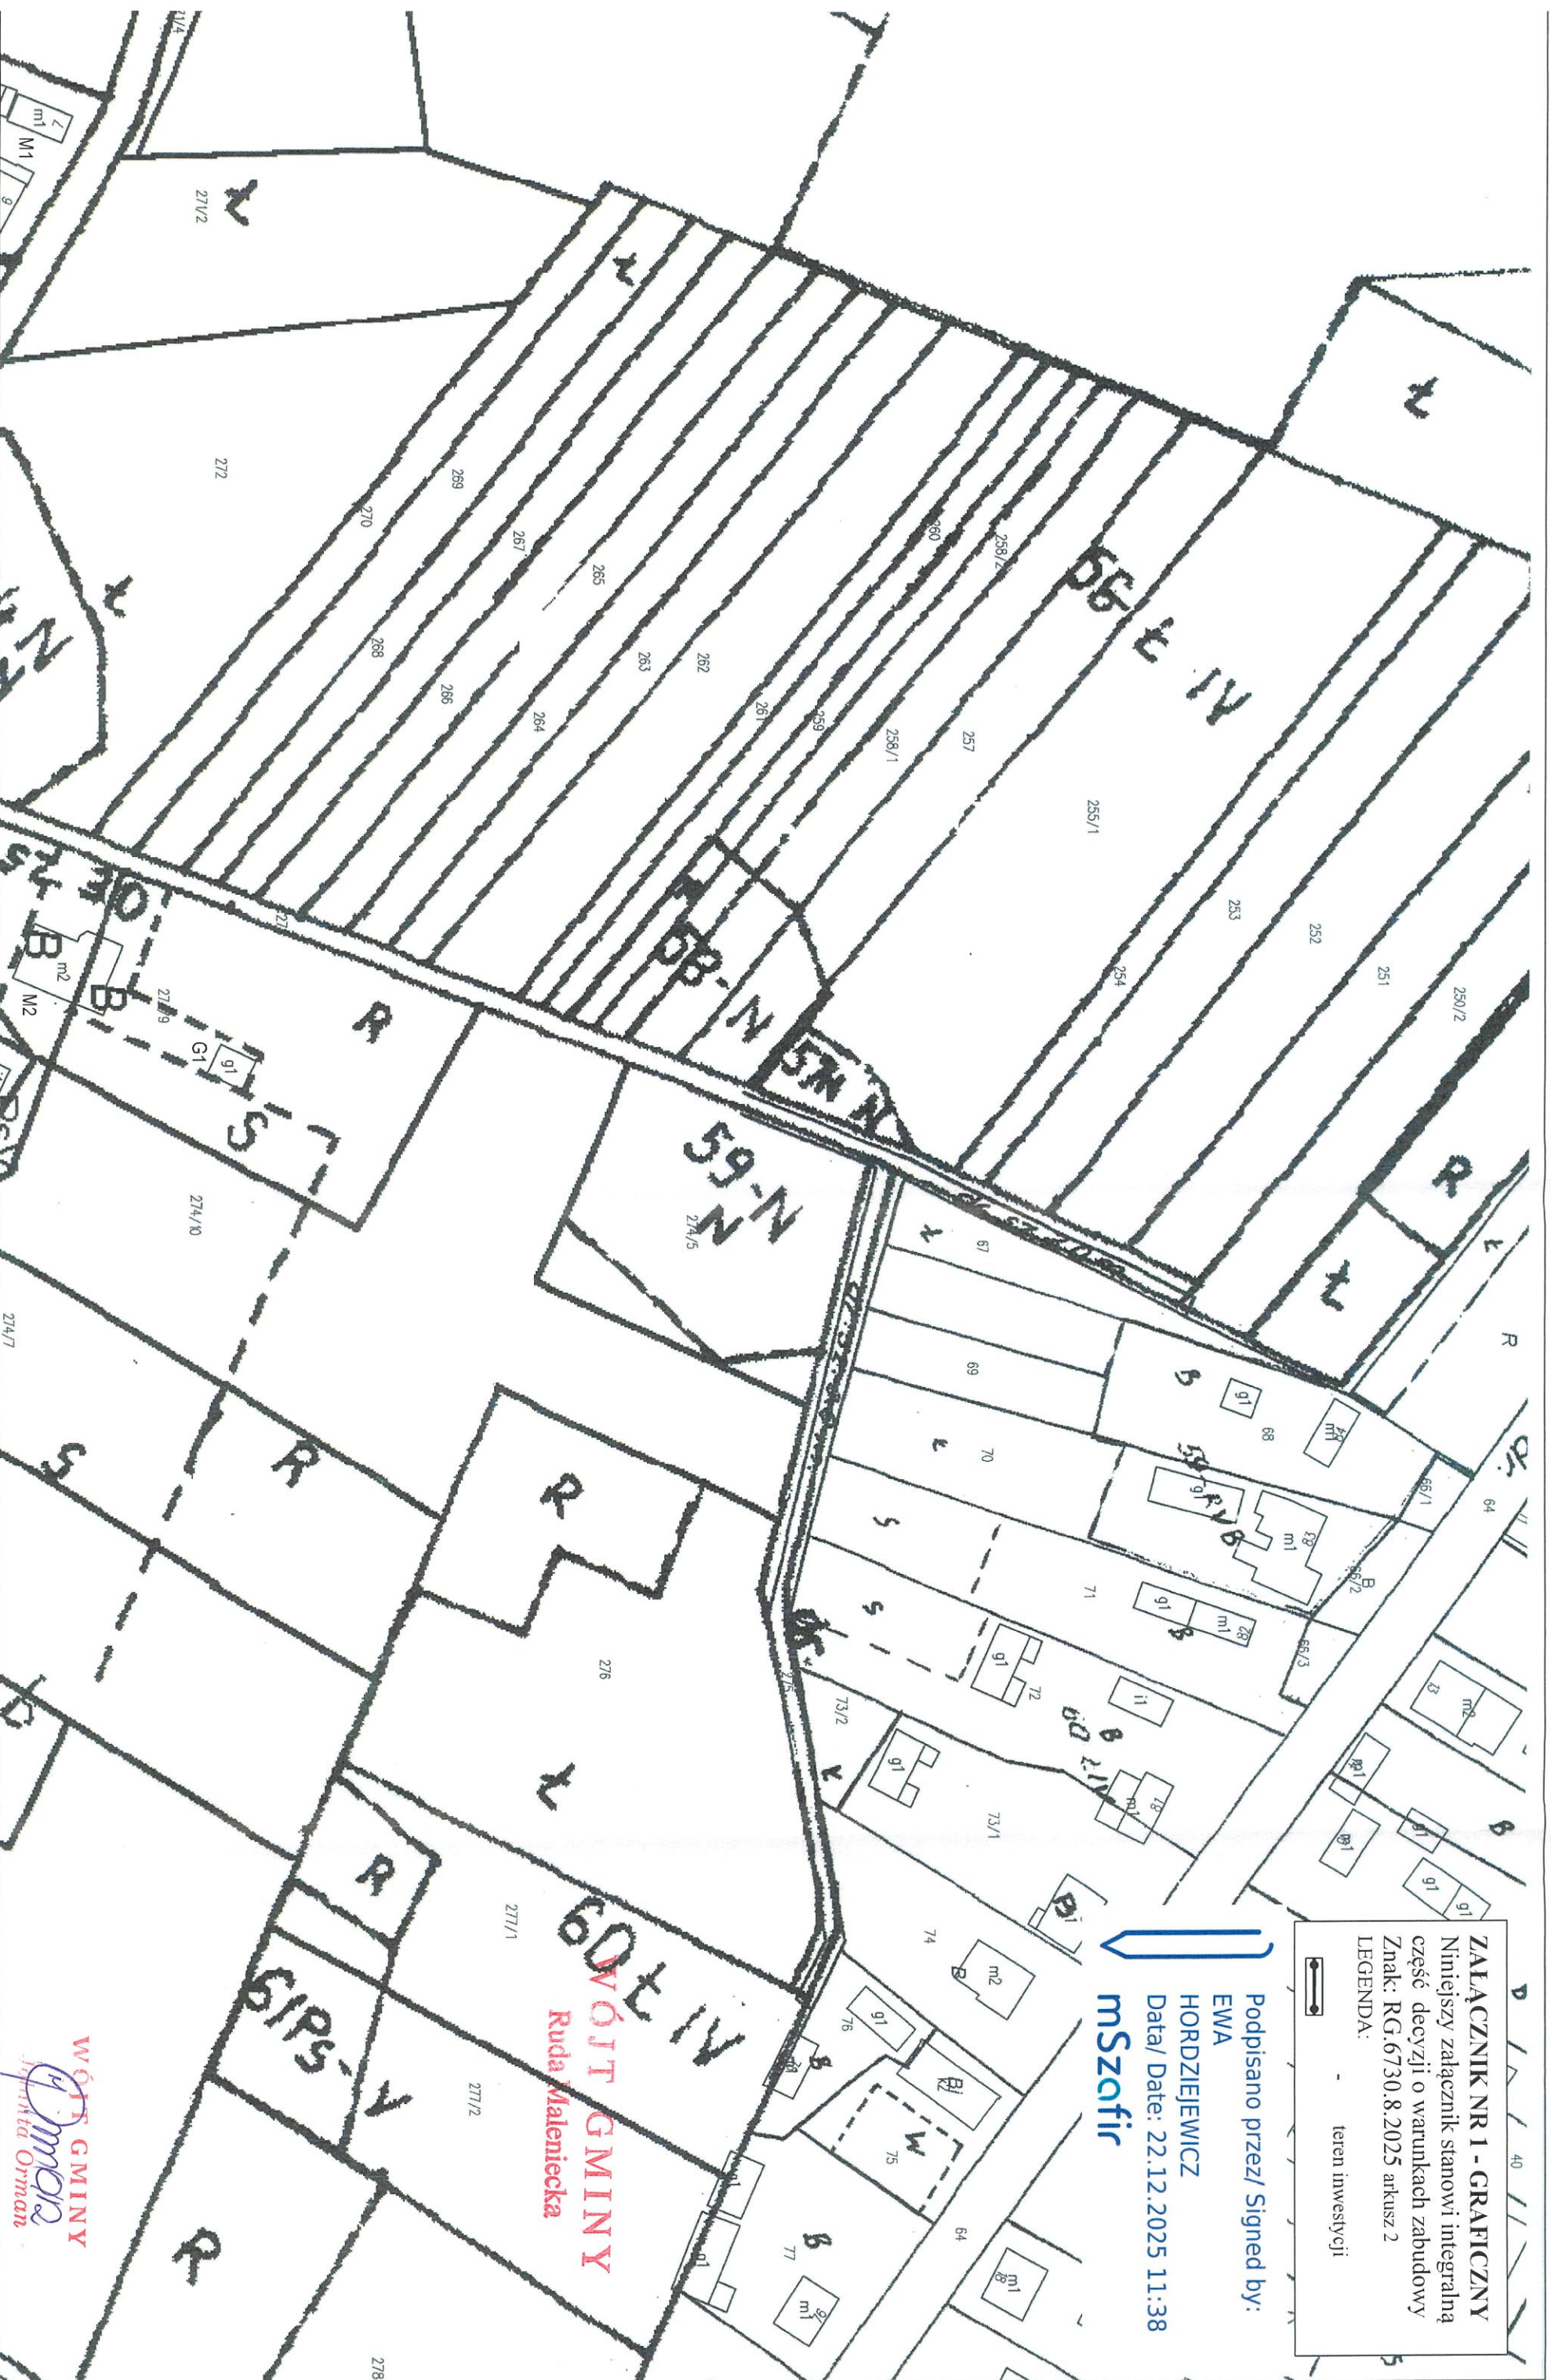


ZAŁĄCZNIK NR 1 - GRAFICZNY
Niniejszy załącznik stanowi integralną część decyzji o warunkach zabudowy
Znak: RG.6730.8.2025 arkusz 2

LEGENDA:
- teren inwestycji

Podpisano przez/ Signed by:
EWA
HORDZIEJEWICZ
Data/ Date: 22.12.2025 11:38
mSzoafir

WÓJT GMINY
Ruda Małaniecka
Jadwiga Orman

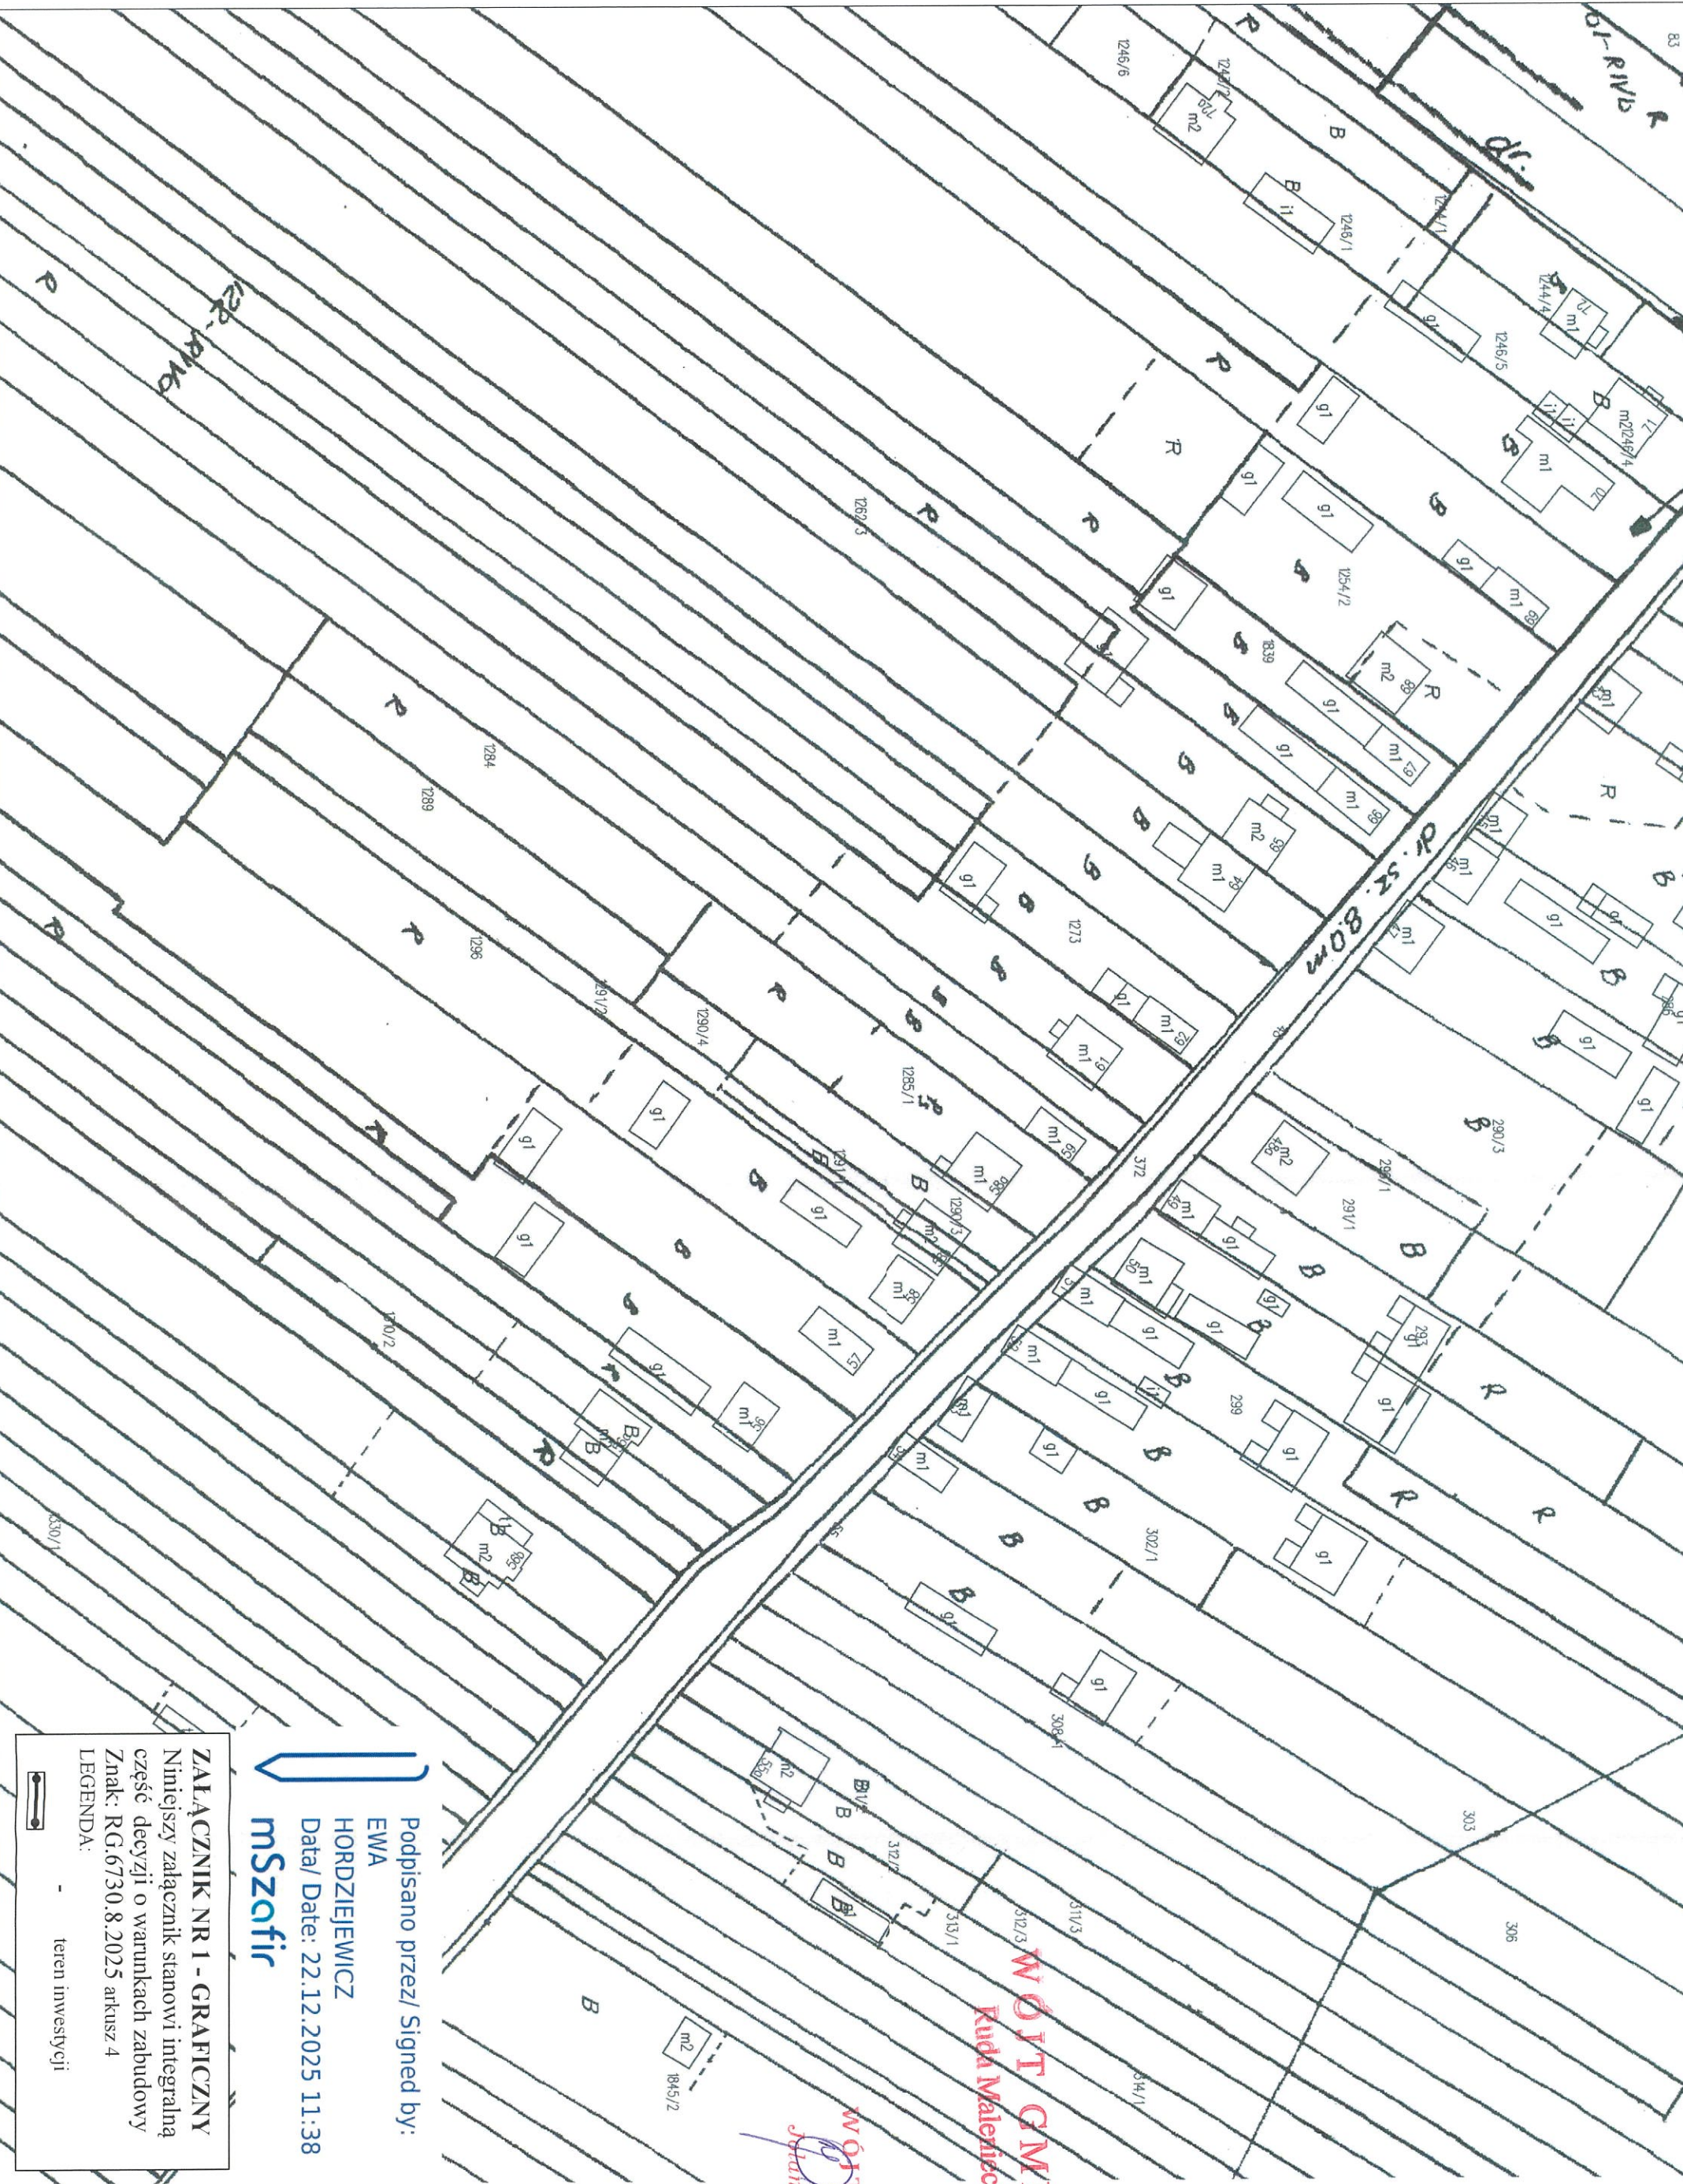


WÓŁTA GMINY
Kuda Malewicka

WÓŁTA GMINY
Jolanta Orlikan

Podpisano przez/ Signed by:
EWA
HORDZIEJEWICZ
Data/ Date: 22.12.2025 11:38
mSzafir

ZALĄCZNIK NR 1 - GRAFICZNY
Niniejszy załącznik stanowi integralną
część decyzji o warunkach zabudowy
Znak: RG.6730.8.2025 arkusz 4
LEGENDA:
- teren inwestycji

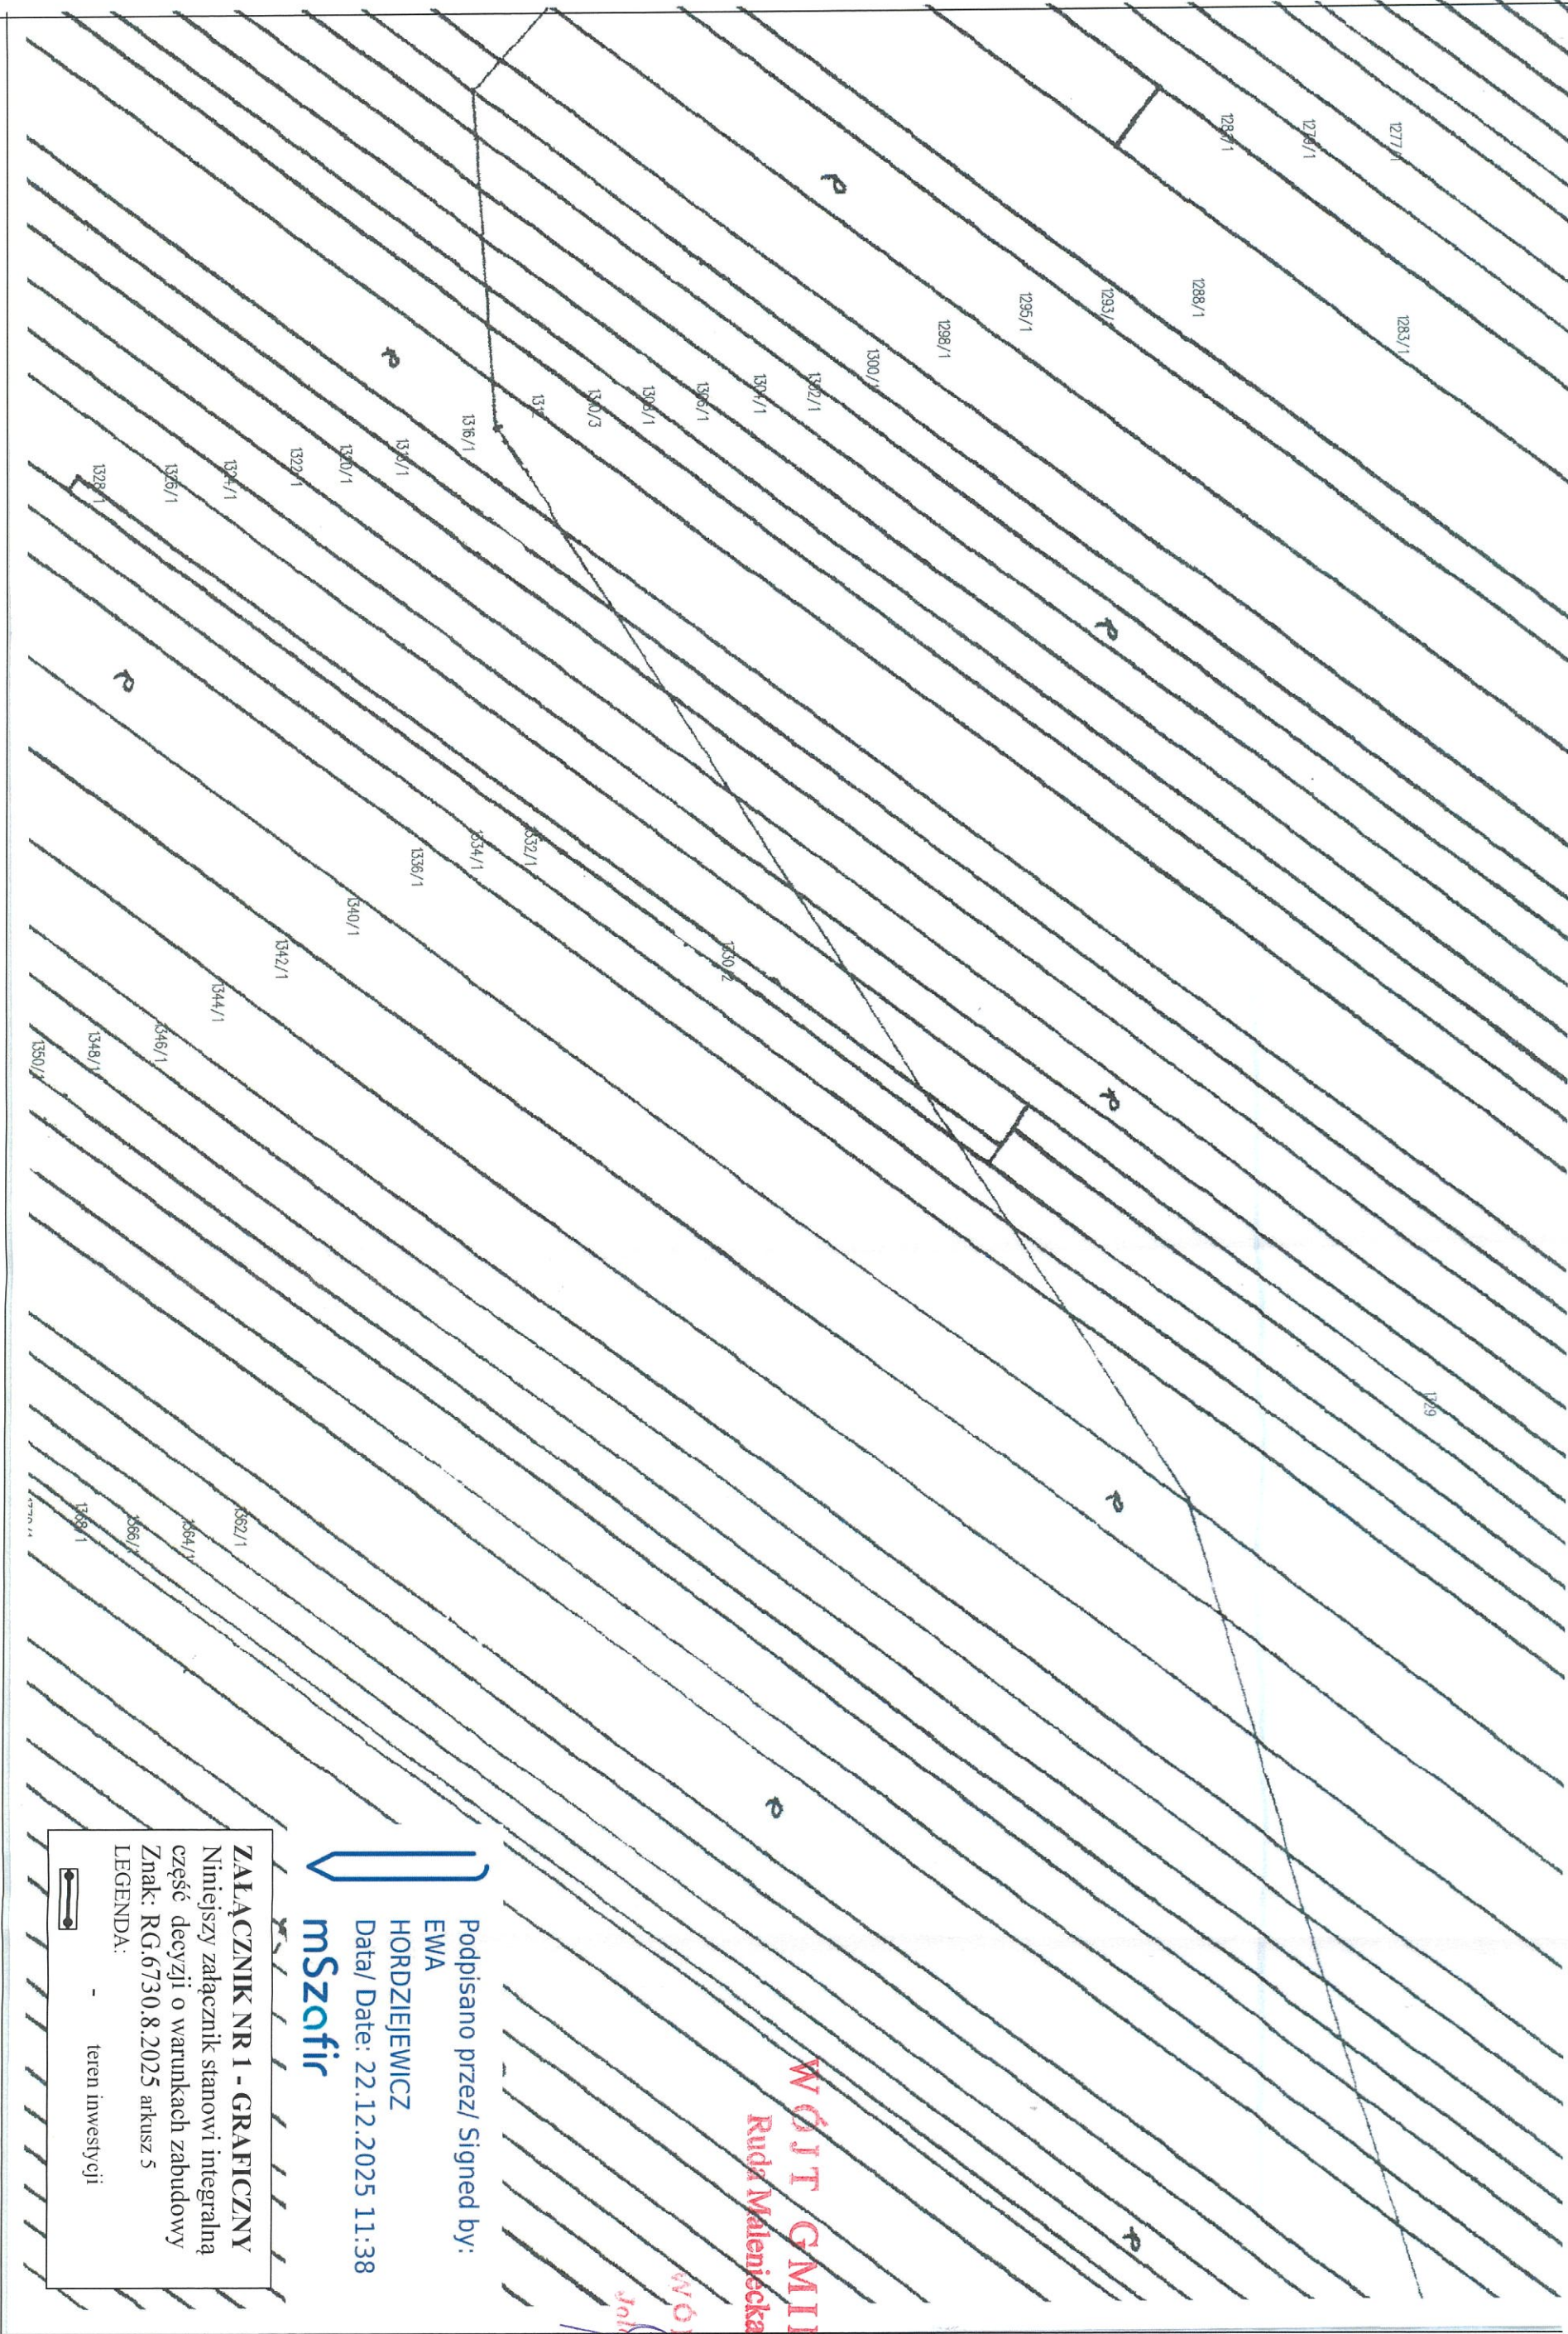

WÓJT GMINY
Ruda Maleńicka

WÓJT GMINY
Jolanta Orman


Podpisano przez/ Signed by:
EWA
HORDZIEJEWICZ
Data/ Date: 22.12.2025 11:38

mSzafir

ZALĄCZNIK NR 1 - GRAFICZNY
Niniejszy załącznik stanowi integralną
część decyzji o warunkach zabudowy
Znak: RG.6730.8.2025 arkusz 5

LEGENDA:
- teren inwestycji



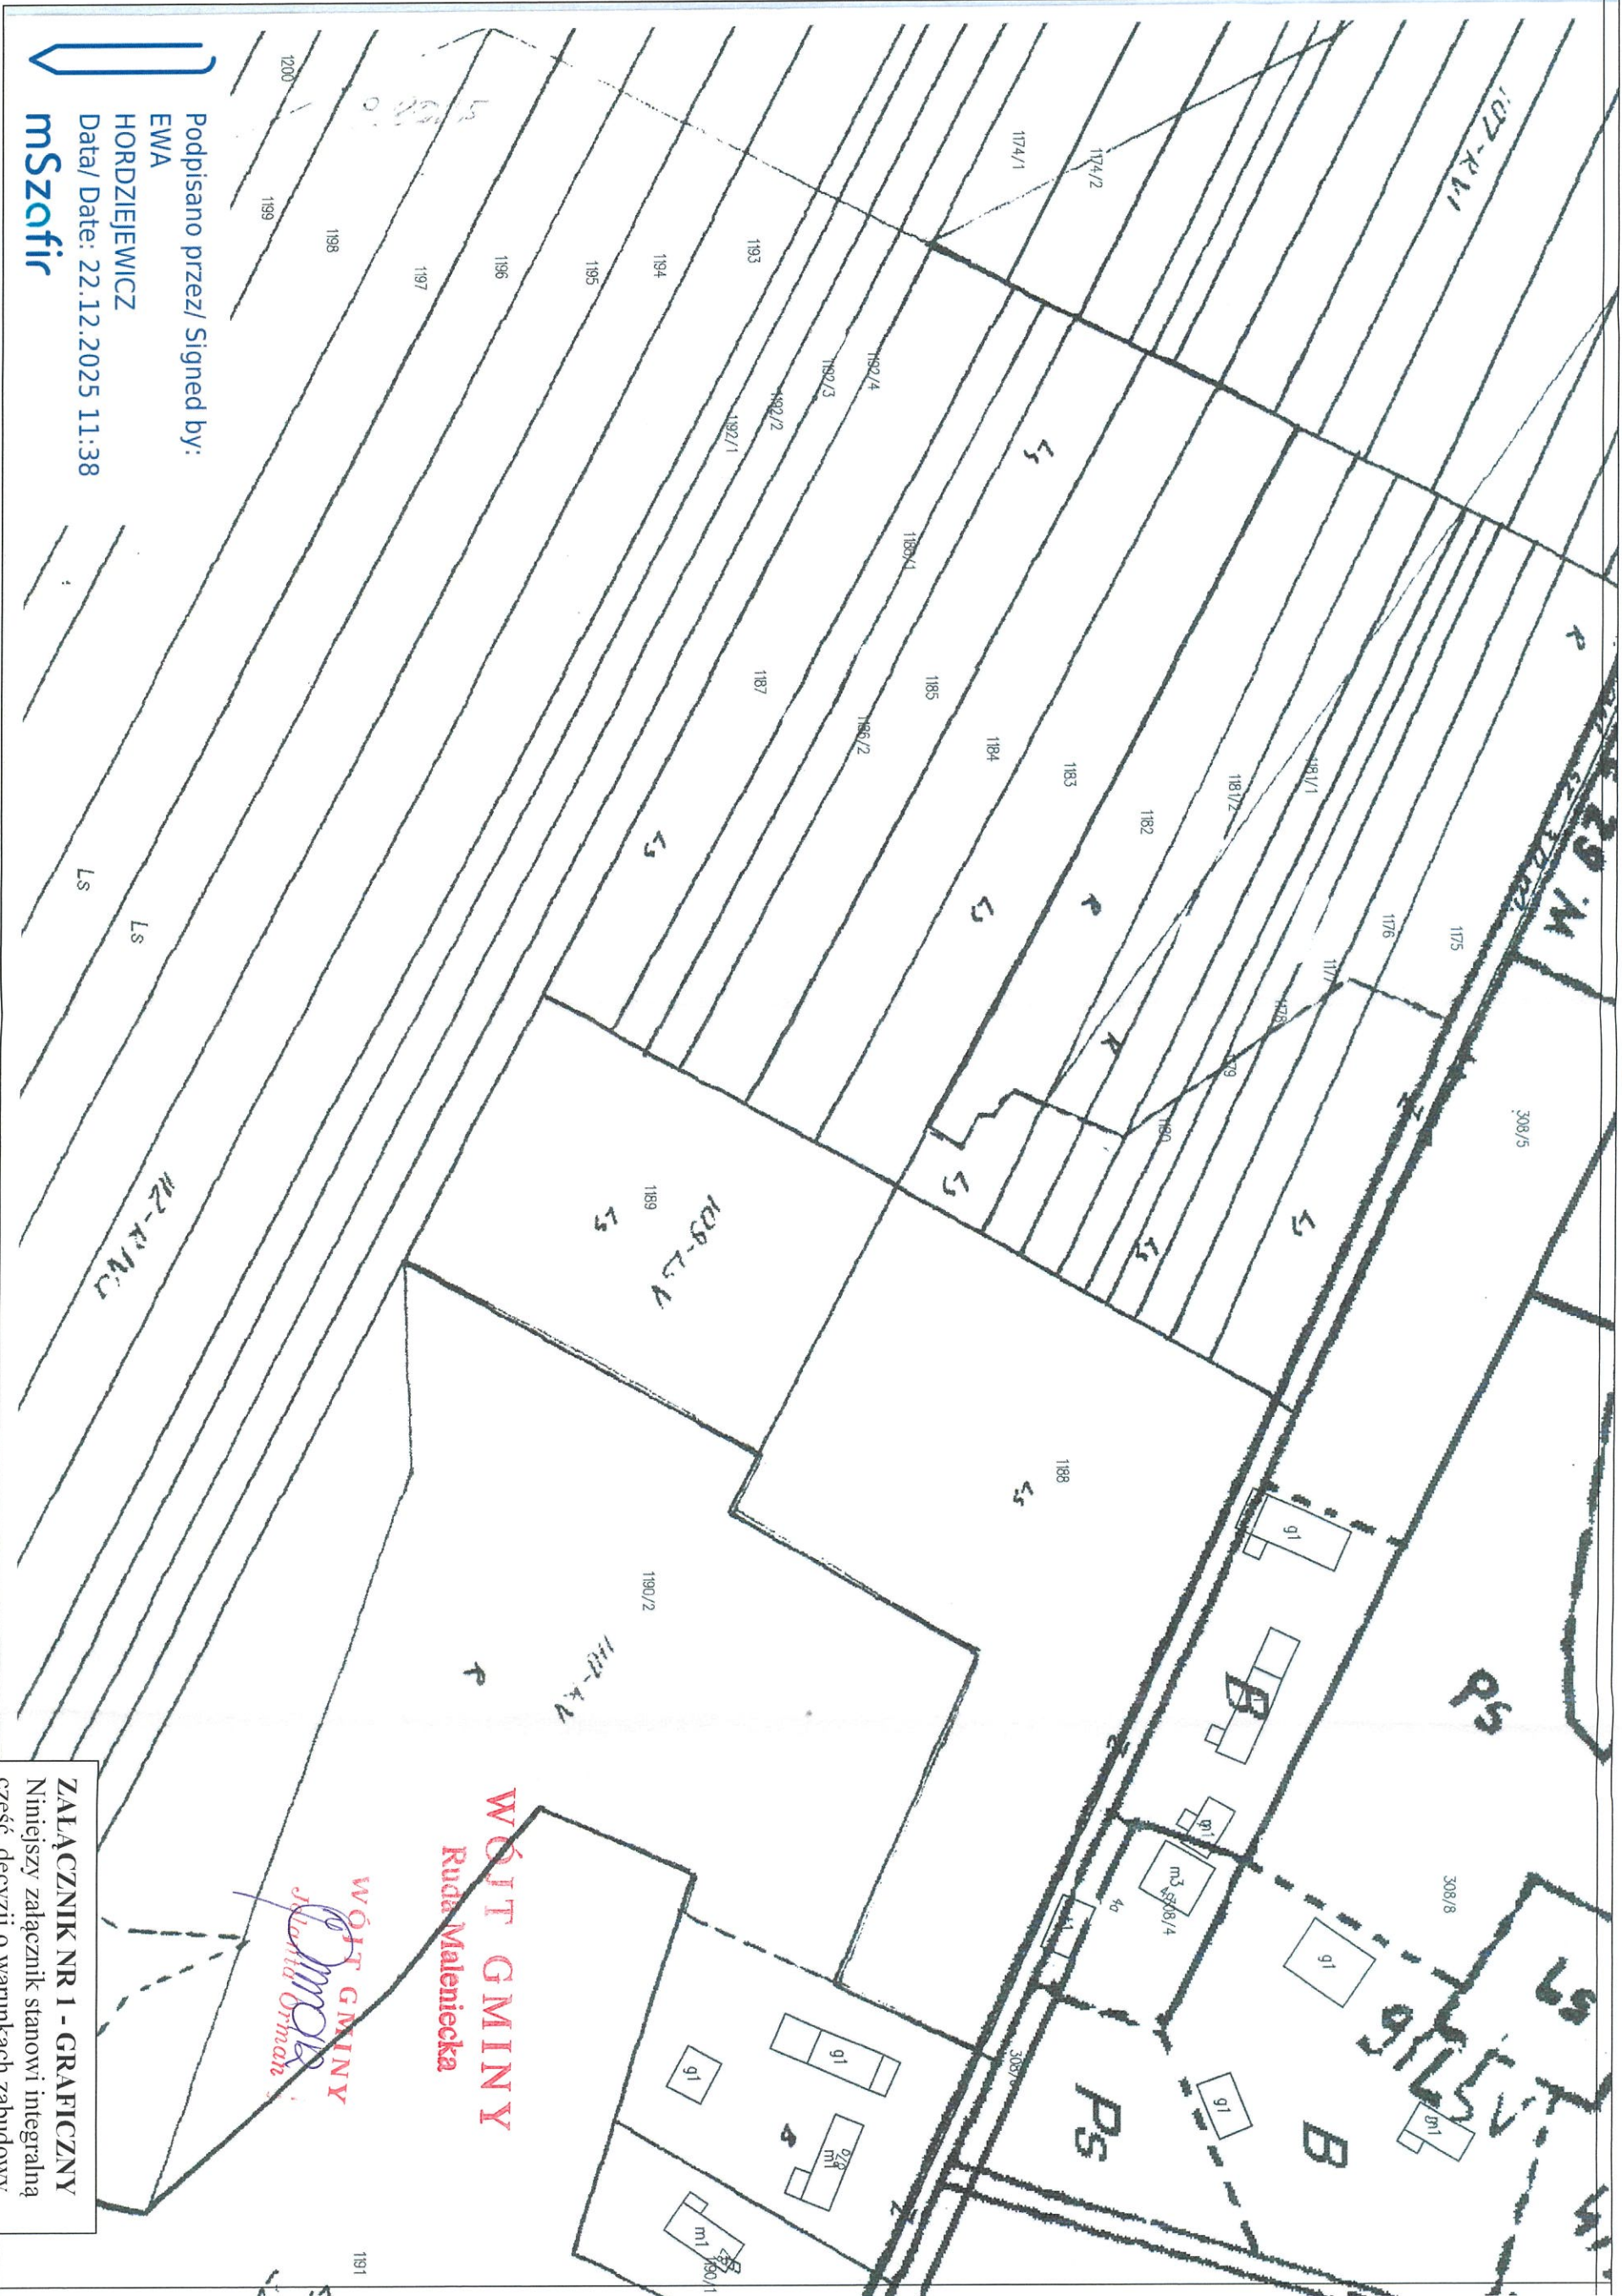


Podpisano przez/ Signed by:
EWA
HORDZIEWICZ
Data/ Date: 22.12.2025 11:38
mSzafir

WÓLT GMINY
Rudna Małenicka

WÓLT GMINY
Jolanta Orman

ZALĄCZNIK NR 1 - GRAFICZNY
Niniejszy załącznik stanowi integralną
część decyzji o warunkach zabudowy
Znak: RG.6730.8.2025 arkusz 7
LEGENDA:

teren inwestycji

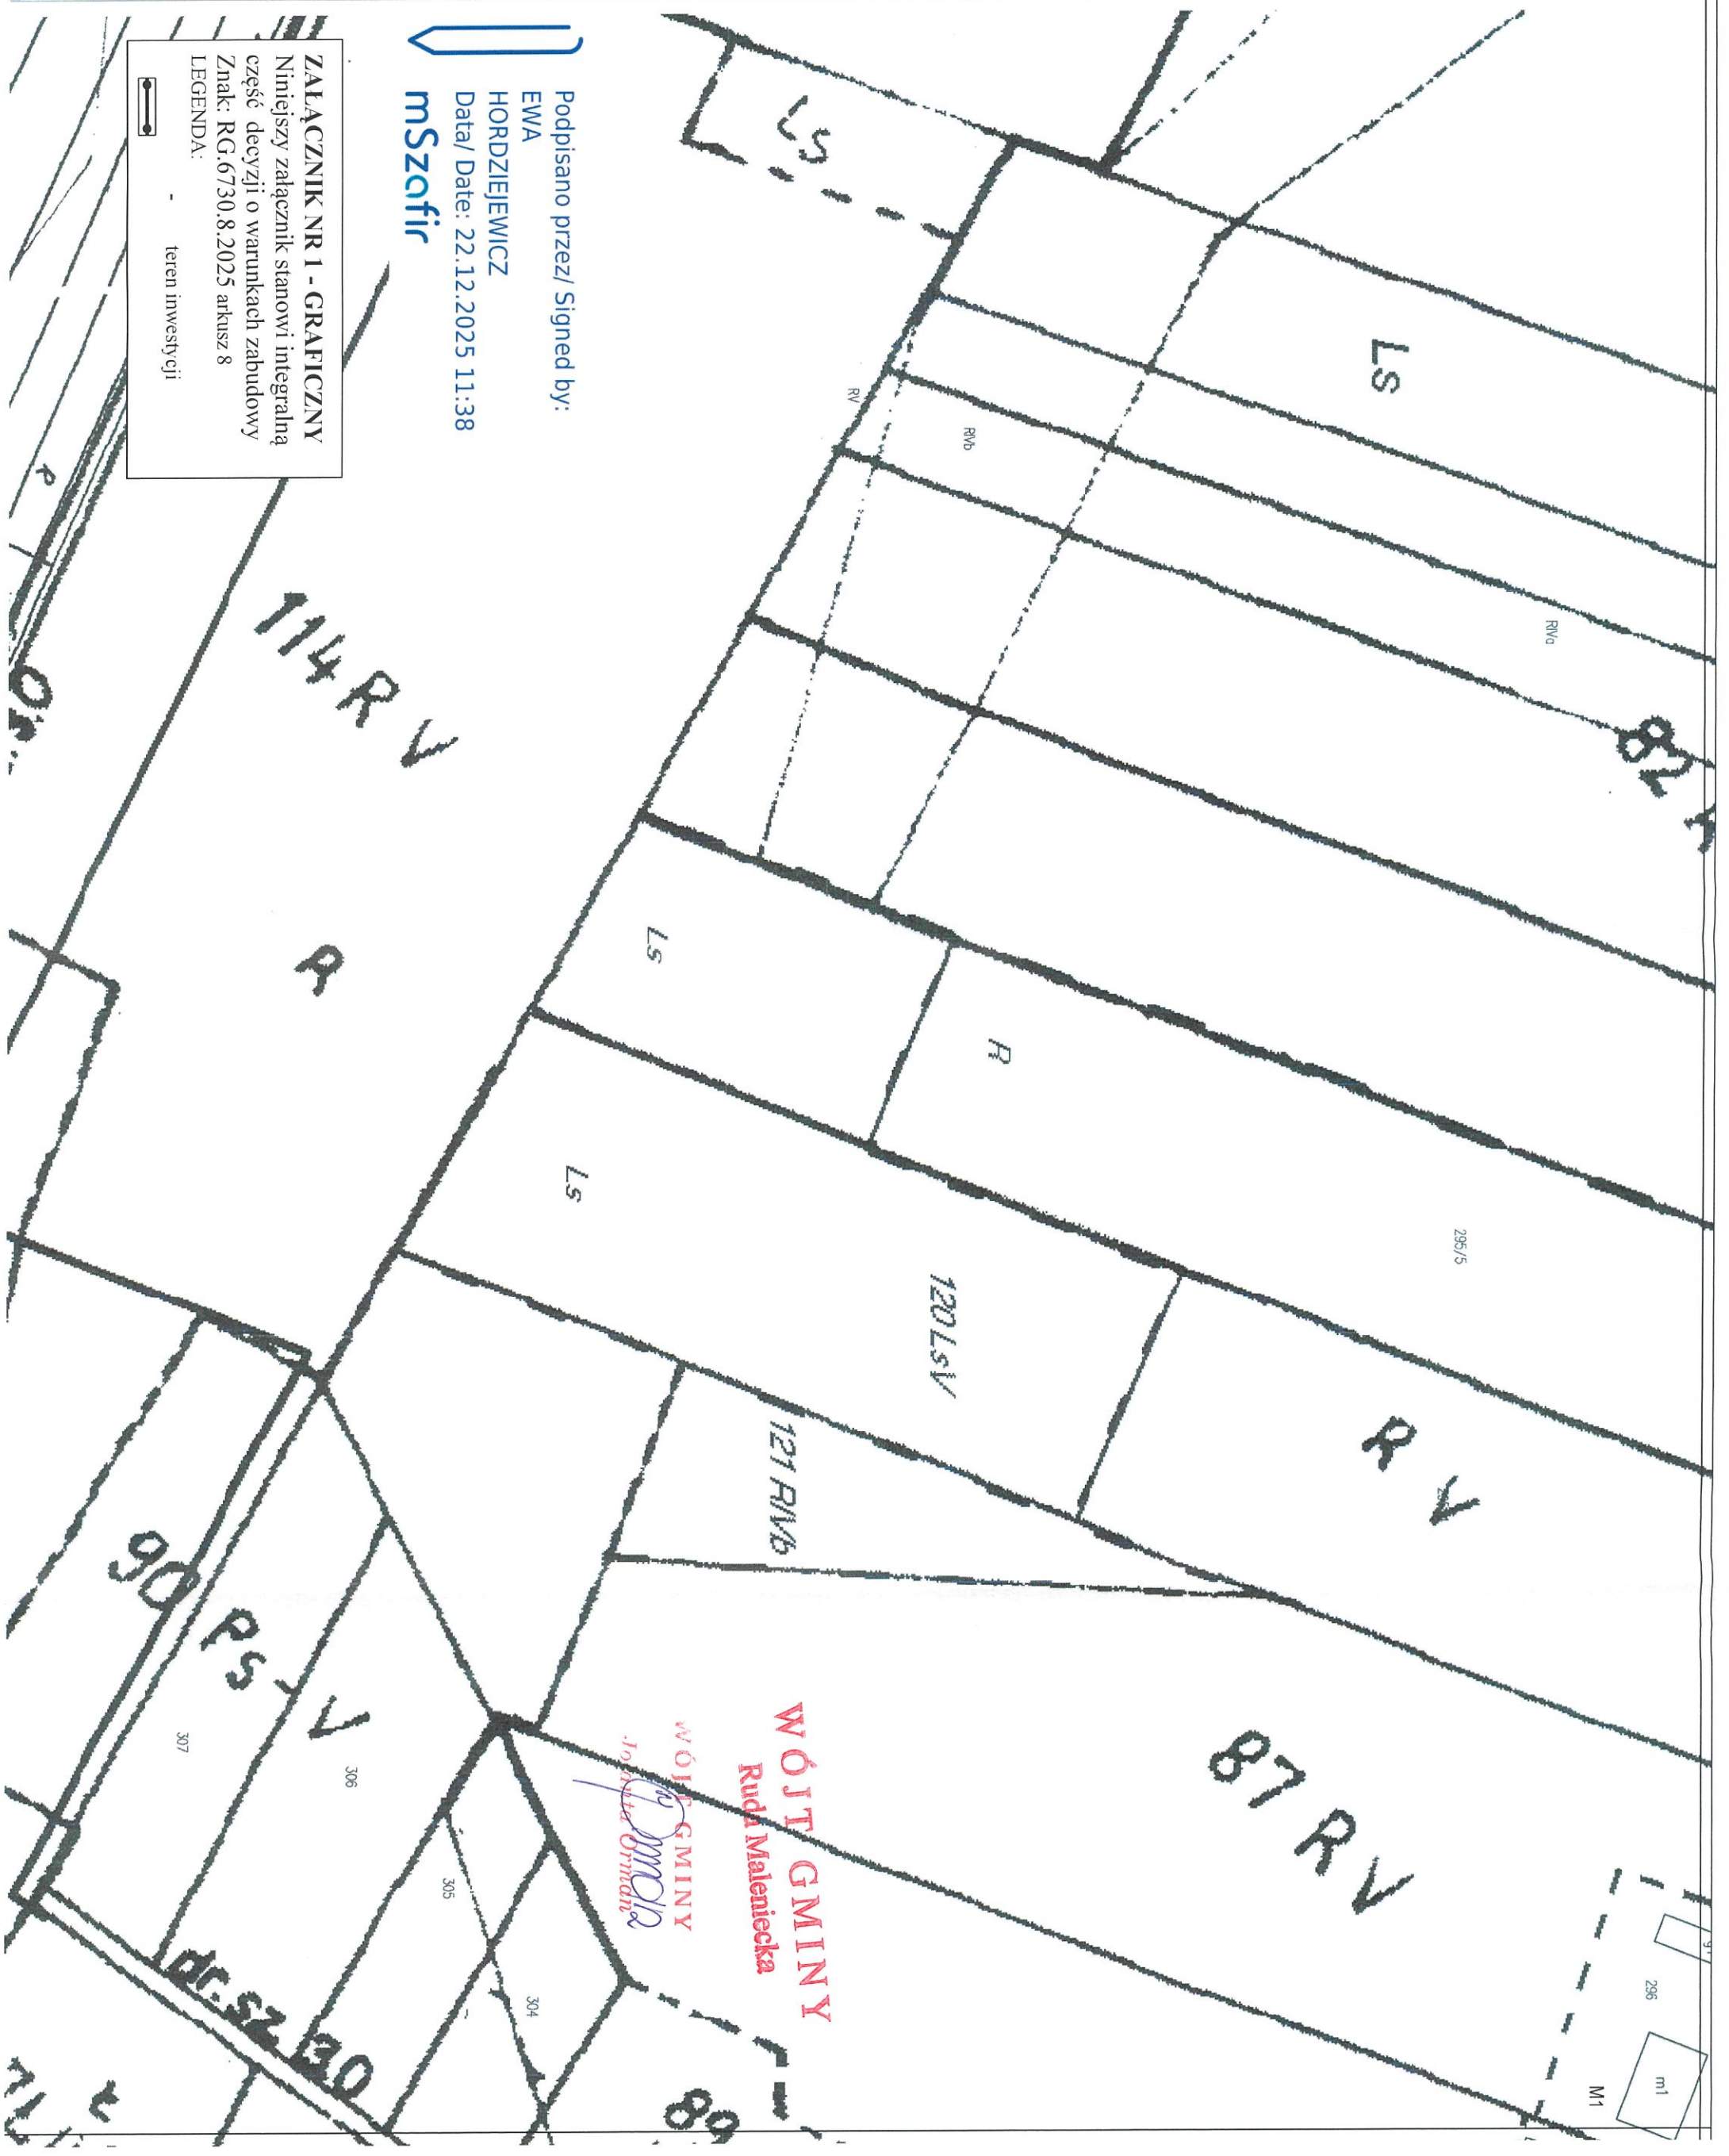

Podpisano przez/ Signed by:
EWA
HORDZIEJEWICZ
Data/ Date: 22.12.2025 11:38
mSzafir

ZALĄCZNIK NR 1 - GRAFICZNY
Niniejszy załącznik stanowi integralną część decyzji o warunkach zabudowy
Znak: RG.6730.8.2025 arkusz 8
LEGENDA:
- teren inwestycji

