


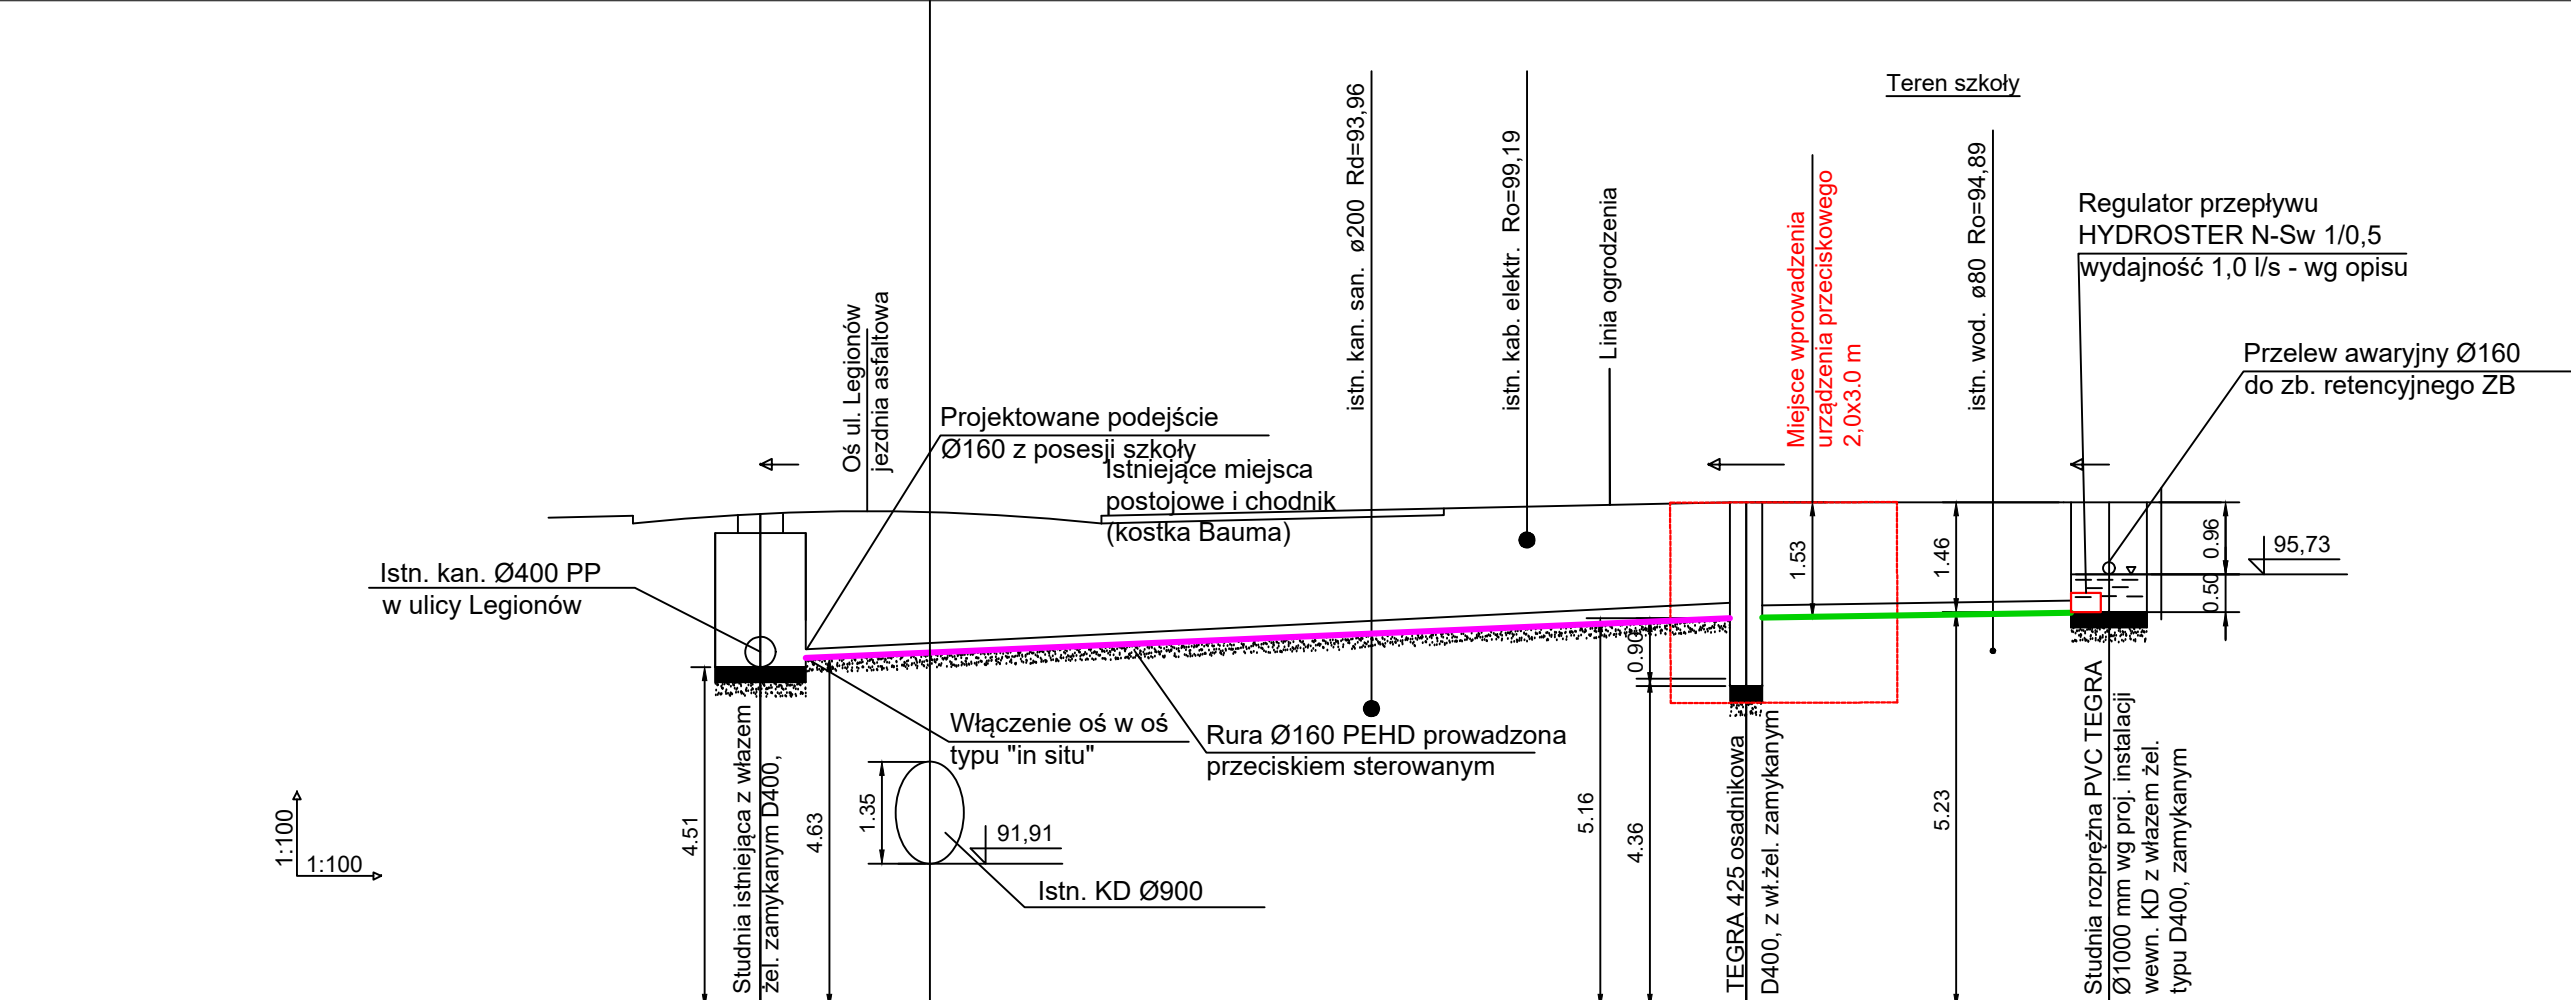

Rzędna terenu istniejącego	96.56	96.69	96.69
Rzędna dna kanału	94.51 94.63	95.16	95.23 95.73
Zagłębienie dna kanału [m]	2.05 1.59	1.53	1.46 0.96
Rzędna dna studzienki	94.51	94.26	95.23
Zagłębienie dna studzienki	2.05	2.43	1.46
Odległości [m]		13,00	4,80
Średnice, materiał	Ø160 PEHD		Ø160X4.7 PVC SDR34
Spadek		4,2 %	1,5 %
Długość trasy [m]	0.00	13.00	17.80

KDistn

KDp

KD1

inwestor: POWIAT WOŁOMIŃSKI ul.Prądzyskiego 3 , 05–200 Wołomin		
obiekt: HALA SPORTOWA Z ZADASZONYM ŁĄCZNIKIEM PROWADZĄCYM DO BUDYMKU SZKOŁY WRAZ Z NIEZBEDNĄ INFRASTRUKTURĄ I OBSŁUGĄ KOMUNIKACYJNĄ PRZY ZESPOLE SZKÓŁ W WOŁOMINIE , UL.LEGIONÓW 85		
adres: Ul. Legionów 85 , 05–200 Wołomin		
branża: SANITARNA		
faza: PROJEKT ODWODNIENIA KANALIZACJA DESZCZOWA		
 KRYSTON Architekci Sp. z o.o. Racławicka 30/65, 02–601 Warszawa tel. 603 056 680 , email: kryston@op.pl		
mgr inż. Janusz Sas nr upr. St- 106/85 do proj. instalacji sanitarnych bez ograniczeń		podpis
temat rysunku: KANALIZACJA DESZCZOWA – PZT		
skala: 1:100	data edycji: 08.03.2026	nr rys.: IS-PKD-02