



PRZĘKRÓJ POPRZECZNY DROGI Z CHODNIKIEM, ROWEM
Z POSZERZENIEM JEZDNI Z 4,00m DO 6,00m km 5+045 DO km 5+330

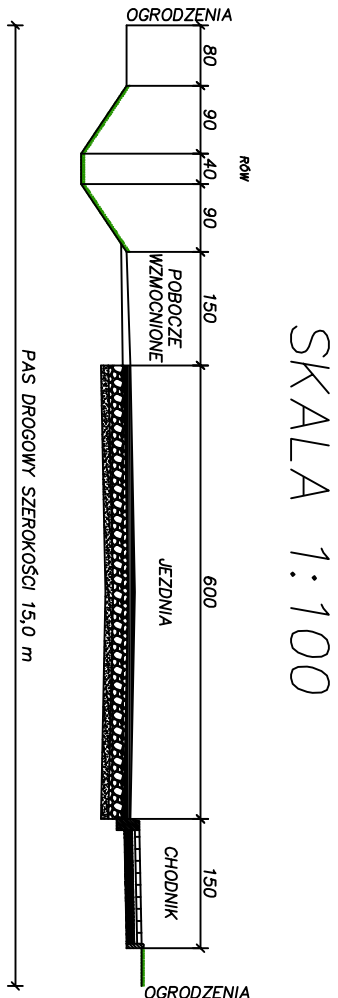


PRZĘKRÓJ POPRZECZNY DROGI W km 5+366 DO km 5+436
PRZĘZ CHODNIK SZER. 1,5m, ZATOKĘ POSTOJOWĄ SZER. 2,5m
JEZDNIĘ SZER. 6,00m, CHODNIK SZER. 1,5m, PAS ZIELENI

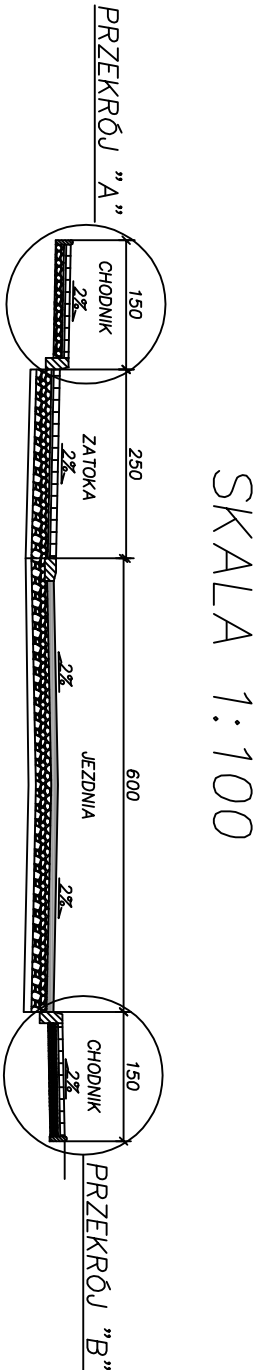


"A" SZCZEGÓŁ W PRZĘKROJU: CHODNIKA, ZATOKI


SKALA 1:10

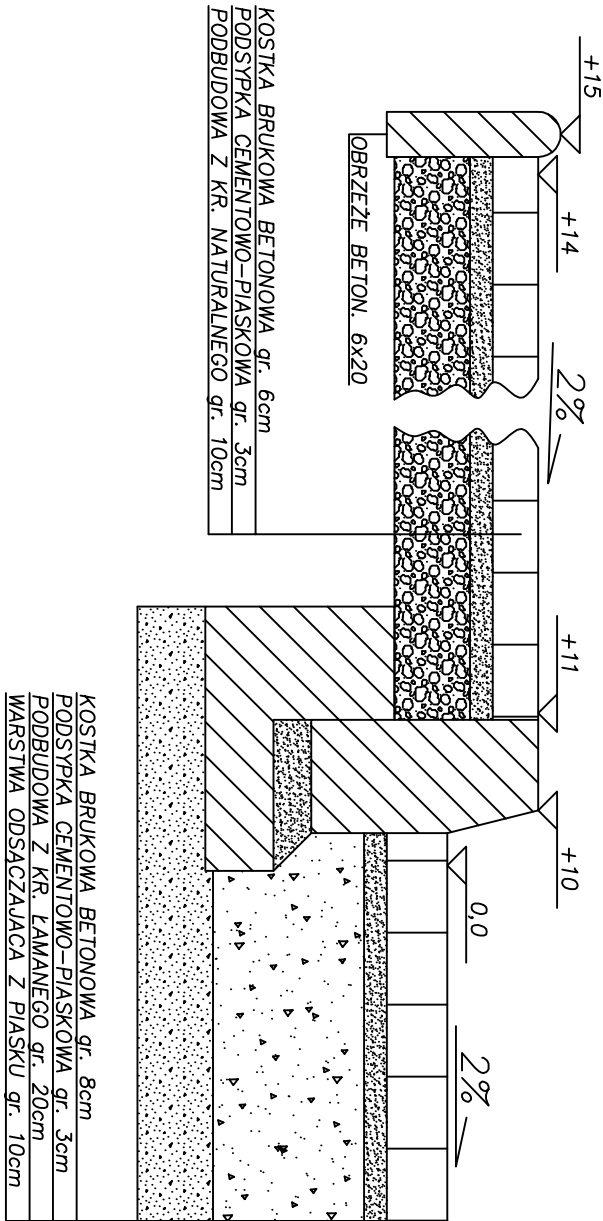

ZJAZD BRAMOWY, SZEROKOŚCI 4,0m
NA WJEŹDZIE KRAWĘŻNIK WTOPIONY
NA DŁUG. 6,00m, SKOSY DŁ. 2 x 1,00m

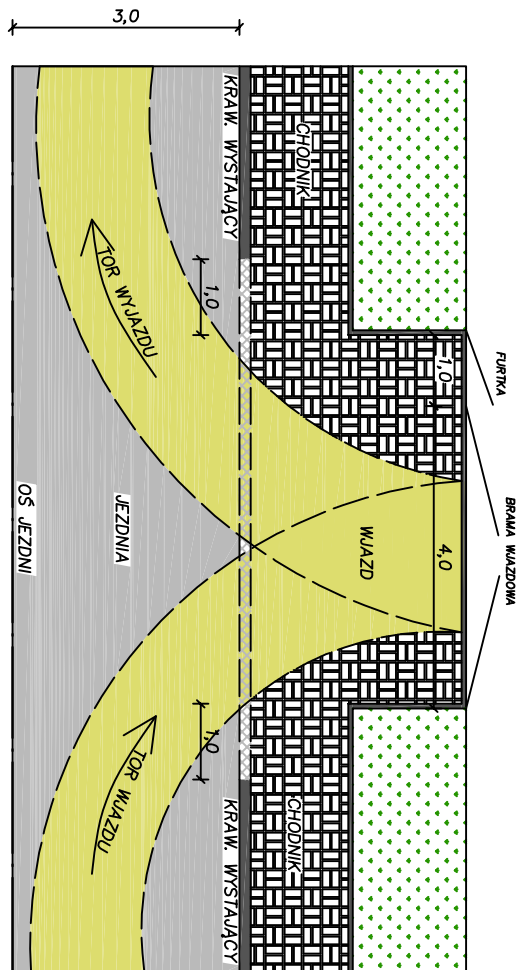

WIDOK ZJAZDU Z CZOŁA OD JEZDNI

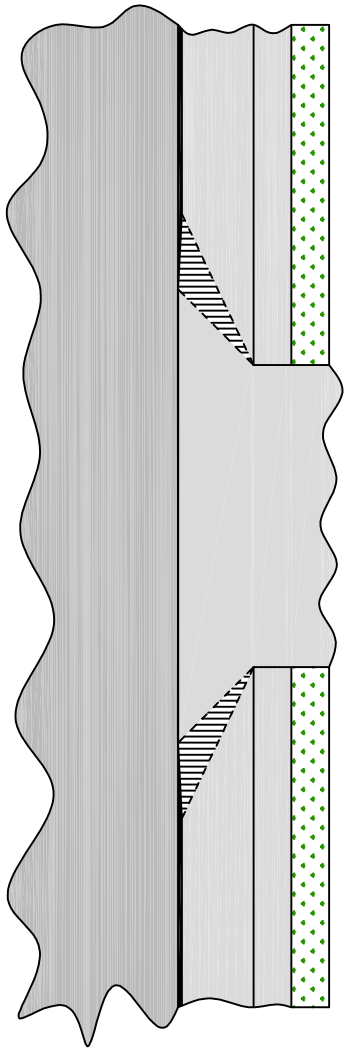

"B" SZCZEGÓŁ W PRZĘKROJU: POSZERZENIA
JEZDNI CHODNIKA

SKALA 1:10

