





MIEJSCOWY PLAN ZAGOSPODAROWANIA PRZESTRZENNEGO GMINY TYMBARK DLA CZĘŚCI OBRĘBÓW TYMBARK, PODŁOPIEŃ I ZAMIEŚCIE

RYSUNEK PLANU


PL-2000
SKALA 1:1000

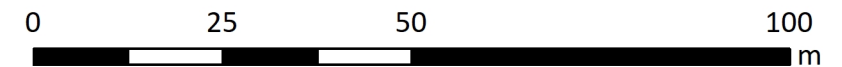

Załącznik nr 3
do uchwały nr
Rady Gminy Tymbark z dnia

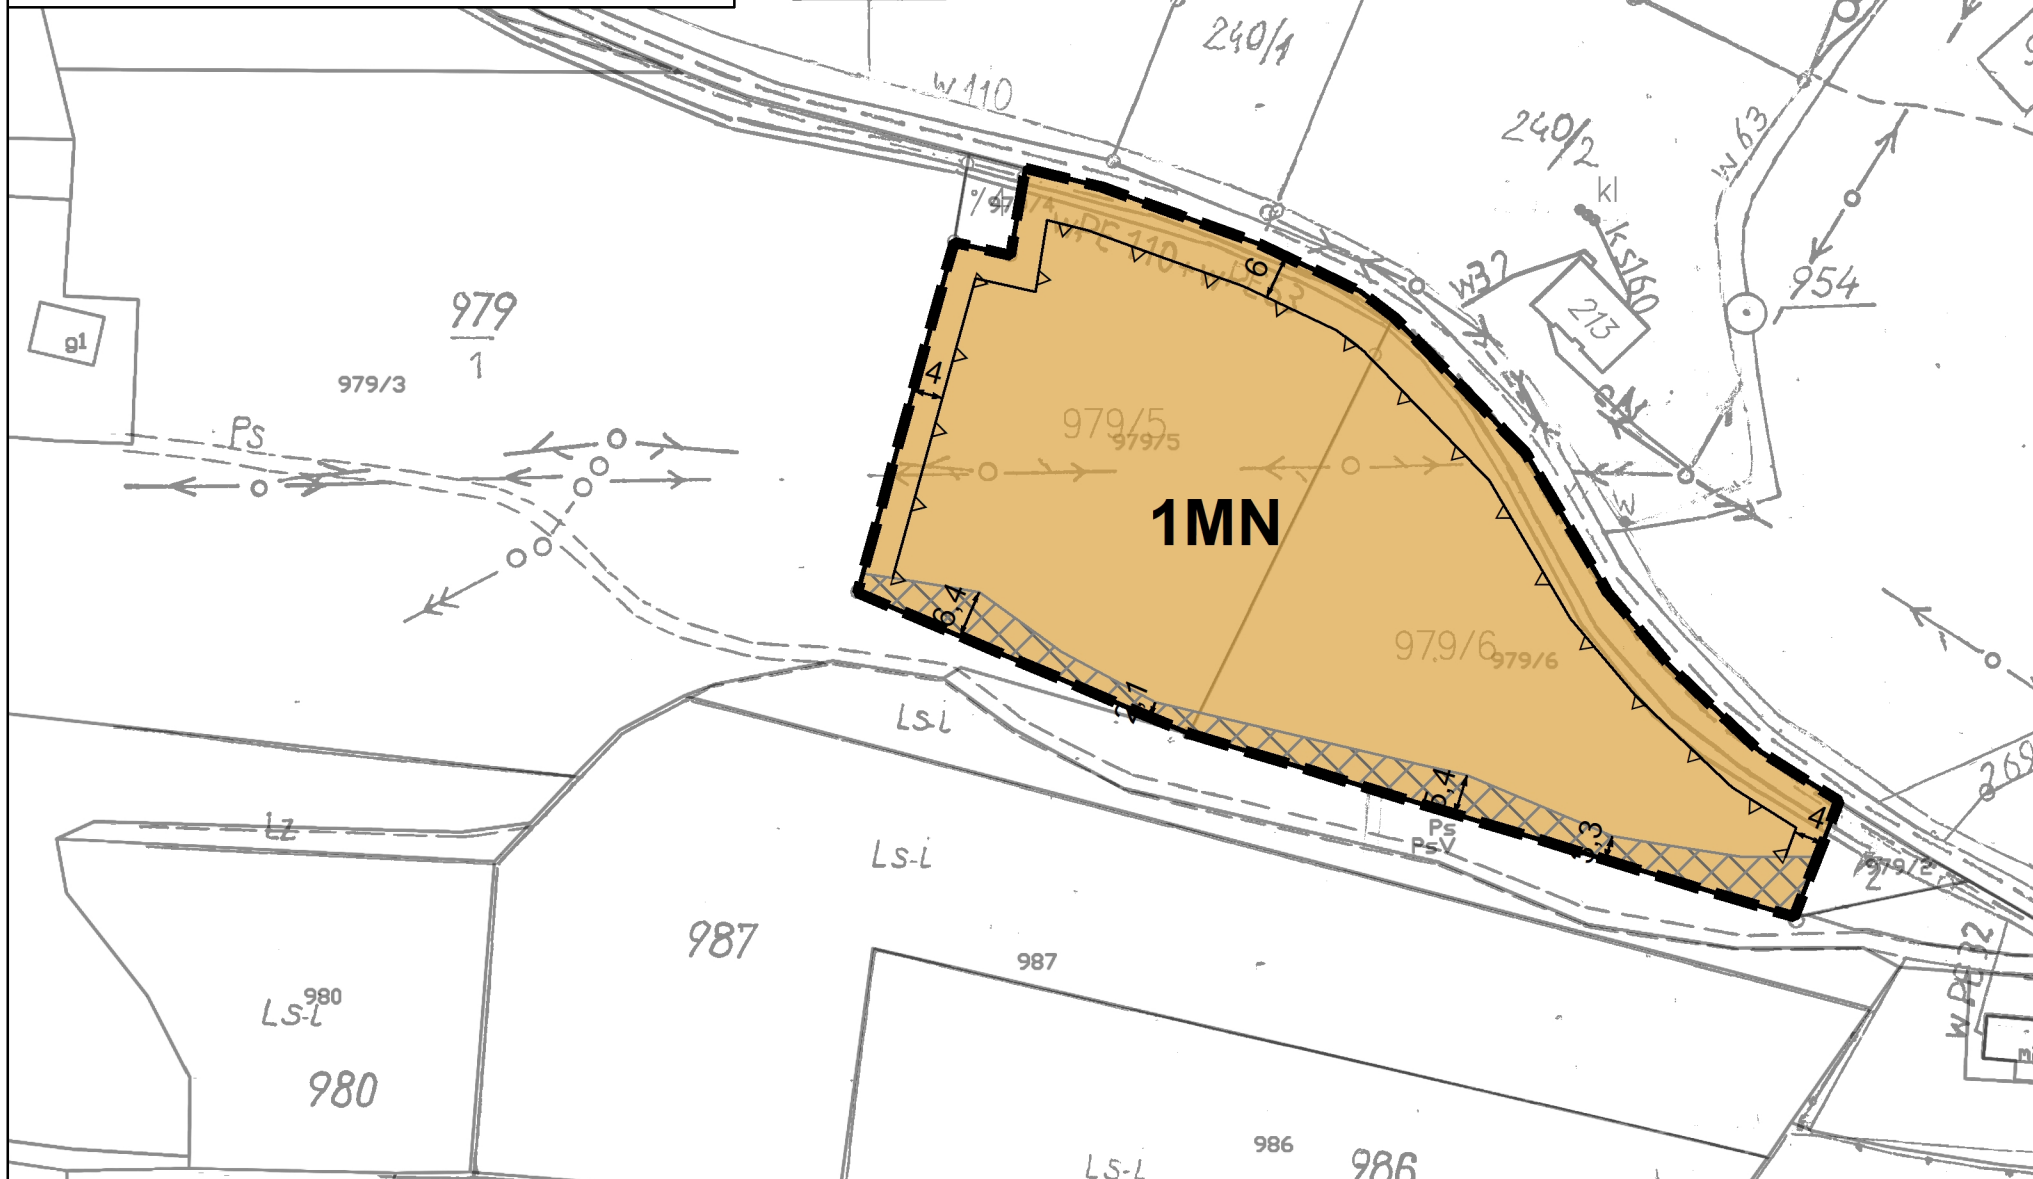

WYRYS ZE STUDIUM UWARUNKOWAŃ I KIERUNKÓW ZAGOSPODAROWANIA
PRZESTRZENNEGO GMINY TYMBARK PRZYJĘTEGO UCHWAŁĄ
NR X/92/99 RADY GMINY TYMBARK Z DNIA 29 GRUDNIA 1999 R. Z PÓŹN ZM.

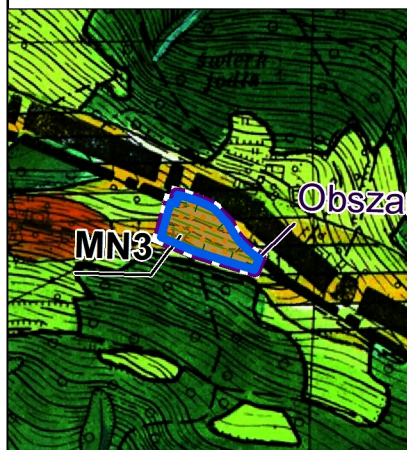

— granica obszaru objętego planem miejscowym

— granica obszarów objętych zmianą nr 5 studium

KIERUNKI ZAGOSPODAROWANIA TERENÓW

MN3 - teren zabudowy mieszkaniowej jednorodzinnej

UT1 - teren usług turystyki

ELEMENTY ŚRODOWISKA PRZYRODNICZEGO

— granice Południowomałopolskiego Obszaru Chronionego Krajobrazu

— Korytarz Południowy Beskid Wyspowy - Dolina Dunajca

— Korytarz Karpacki Gorce

POZOSTAŁE OZNACZENIA

— grunty leśne wymagające zmiany przeznaczenia na cele nieleśne

— obszar zdegradowany wyznaczony na podstawie Gminnego Programu Rewitalizacji

dla obszarów objętych zmianą nr 5 Studium gmina zamierza sporządzić miejscowy
plan zagospodarowania przestrzennego

obszary objęte zmianą nr 5 Studium w całości
położone są w granicach korytarzy ekologicznych wyznaczonych w projekcie
pn. „Rozbudowa bazy danych przestrzennych o korytarzach ekologicznych w Małopolsce”

Legenda

OBOWIĄZUJĄCE USTALENIA PLANU

OZNACZENIA LINIOWE

— granica obszaru objętego planem miejscowym

— linia rozgraniczająca tereny o różnym
przeznaczeniu lub różnych zasadach
zagospodarowania

— nieprzekraczalne linie zabudowy

— wymiary mierzone w metrach

PRZEZNACZENIE TERENÓW

MN - teren zabudowy mieszkaniowej
jednorodzinnej

— strefa ograniczeń w zagospodarowaniu
związana z odległością od lasu

ELEMENTY INFORMACYJNE PLANU

cały obszar planu położony jest w granicach obszaru
zdegradowanego

miejscowy plan zagospodarowania przestrzennego został sporządzony
na podstawie mapy zasadniczej w wersji hybrydowej wydanej przez
Powiat Limanowski - licencja nr GK.6642.1.3681.2022_1207_P