



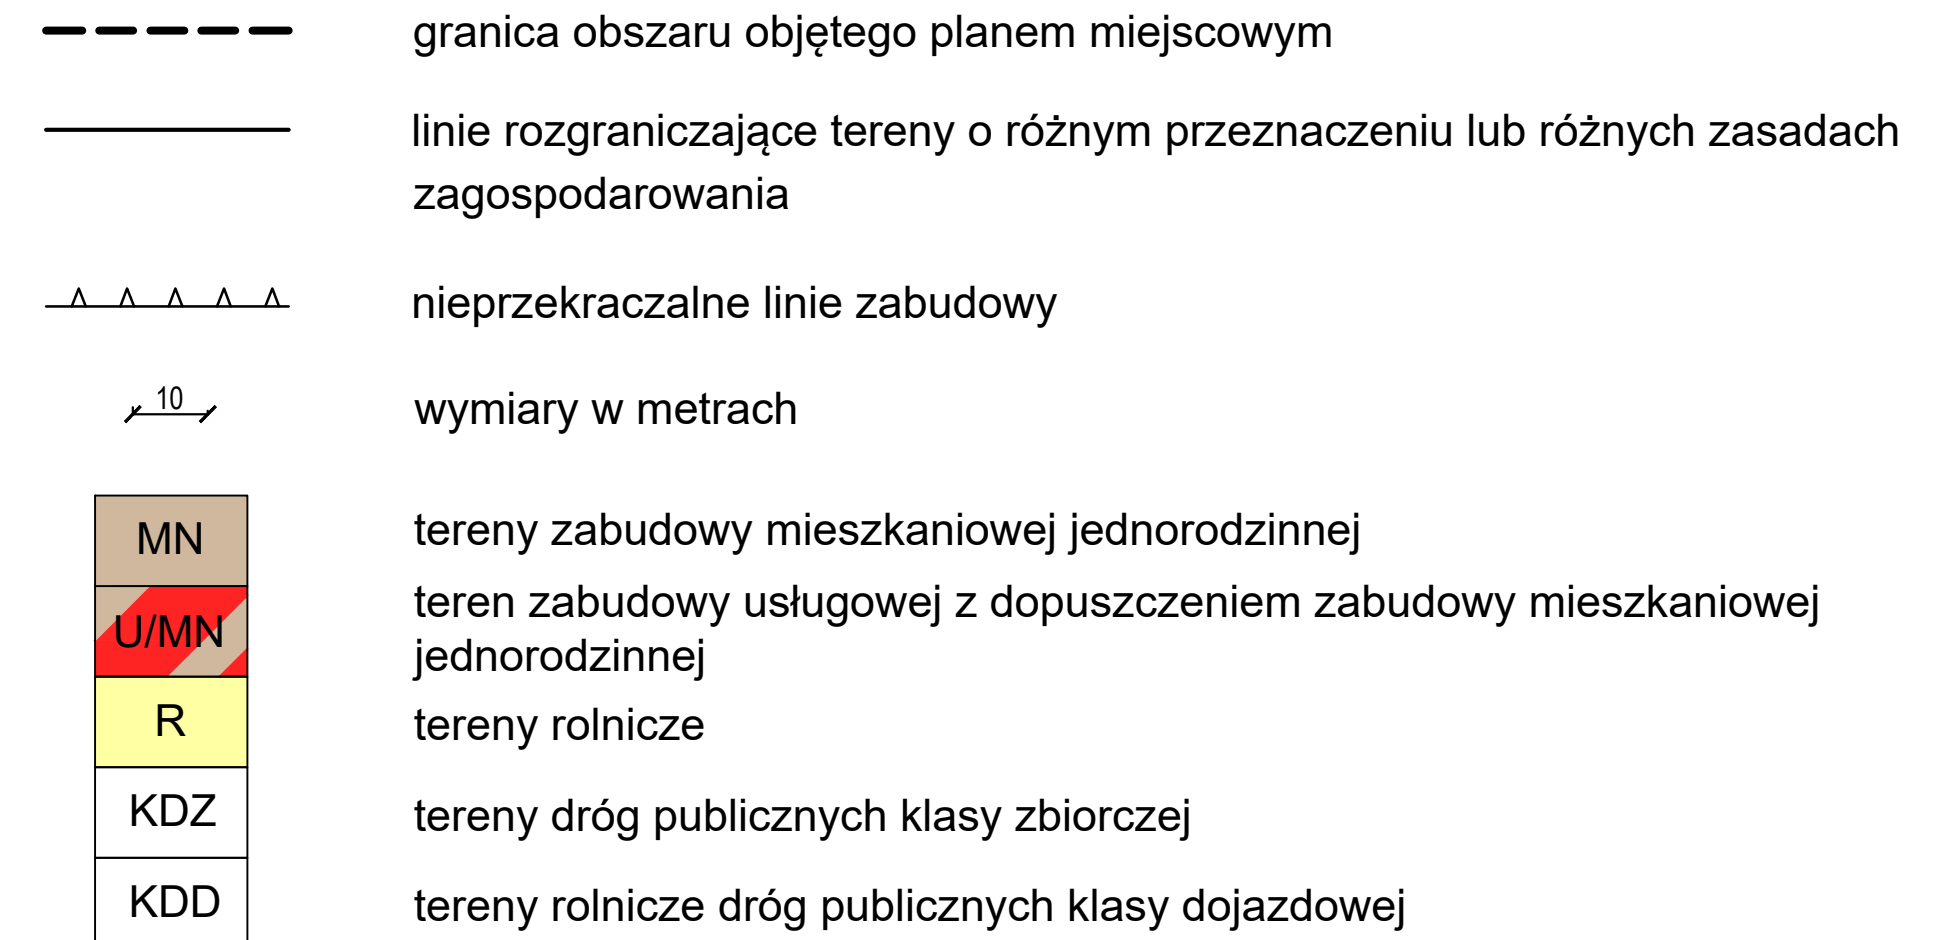


SKALA 1:1000

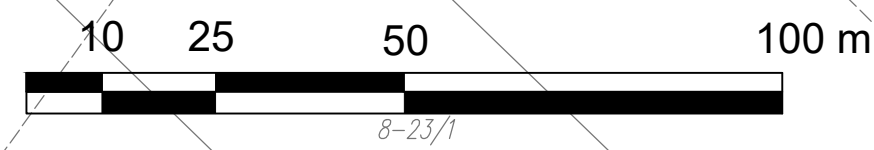

OZNACZENIA GRAFICZNE MAJĄCE CHARAKTER INFORMACYJNY



WYRYS ZE STUDIUM UWARUNKOWAŃ I KIERUNKÓW ZAGOSPODAROWANIA PRZESTRZENNEGO GMINY GÓRZNO

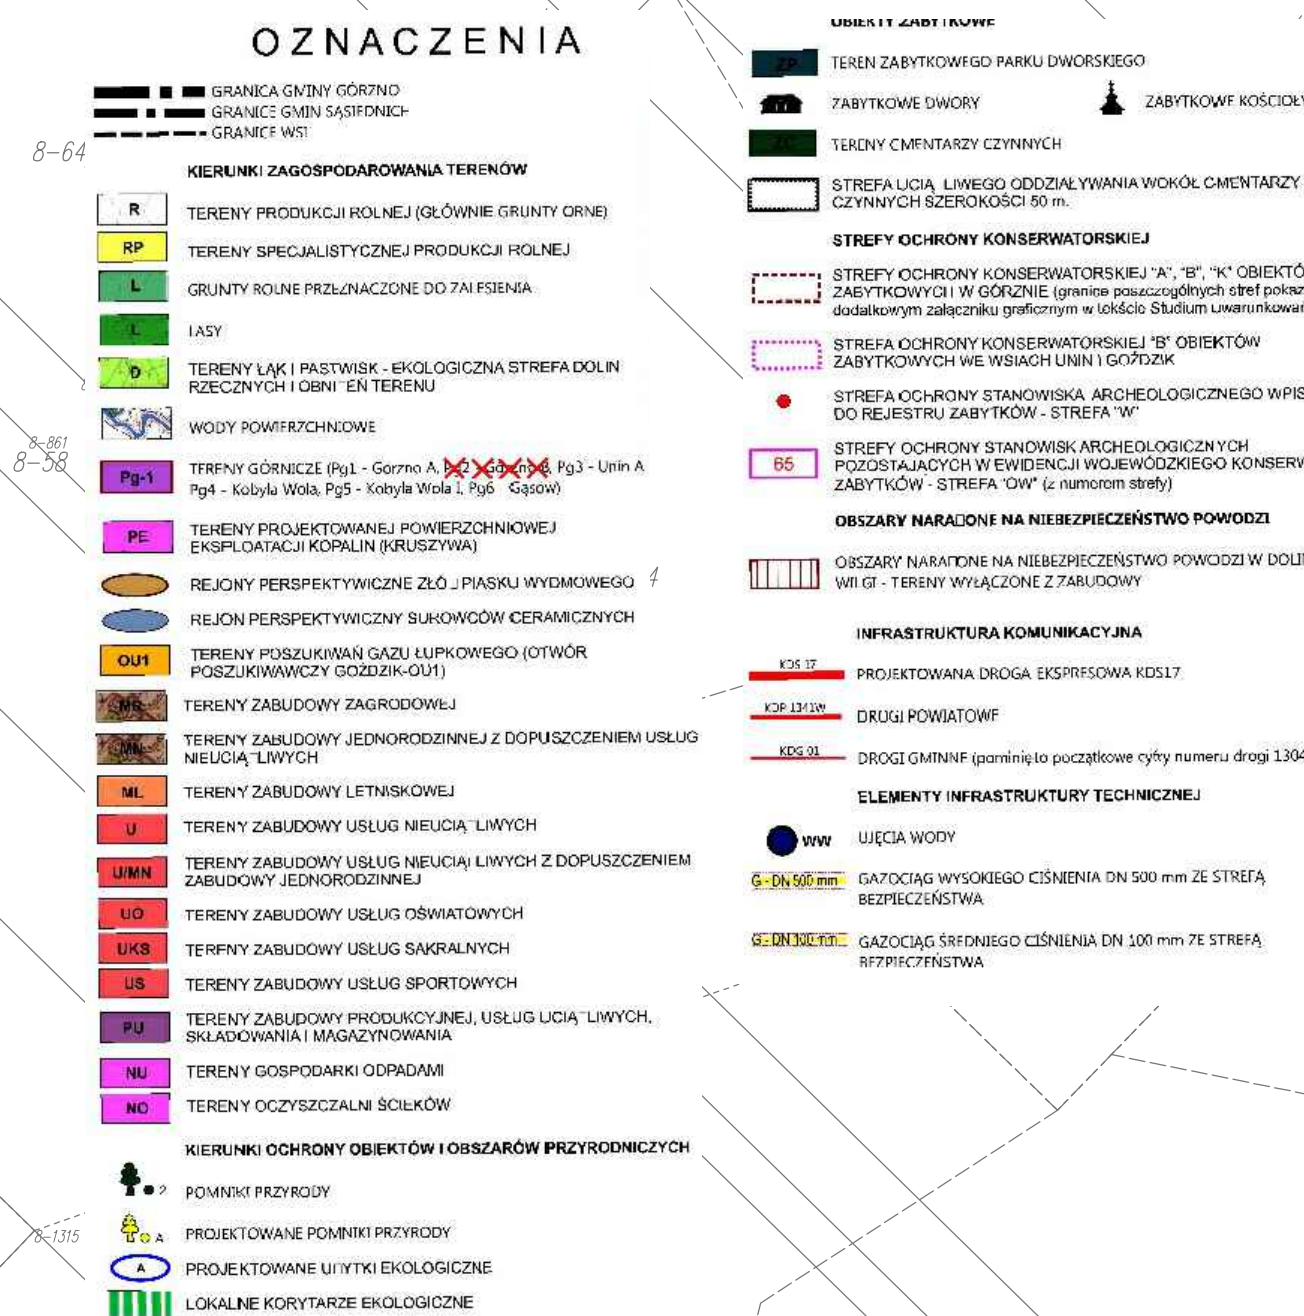

TYTUŁ: OPRAWOWANIA:	MIEJSCOWY PLAN ZAGOSPODAROWANIA PRZESTRZENNEGO 8 TERENOWYCH OBRĘBACH GEODEZYJNYCH ŁĄKI, PIAŚKI, SAMORZĄDKI I WÓŁKA OSTROŻENSKA W GMINIE GÓRZNO ZALĄCZNIK NR 2		
ETAP:	WYŁOŻENIE DO PUBLICZNEGO WGLĄDU		
SPORZĄDZAJĄCY:	WÓJT GMINY GÓRZNO ul. Jana Pawła II 10 08-404 Górzno		
WYKONAWCA:	INSTYTUT ROZWOJU MIAST I REGIONÓW ul. Targowa 45 03-728 Warszawa		
ZESPÓŁ AUTORSKI:	mgr inż. arch. Cezary Maliszewski mgr inż. Agnieszka Odołcka mgr inż. Anna Uszkur		
DATA:	25.01.2023 r.	SKALA:	1:1000