



WIDOK Z GÓRY DYLATACJI BITUMICZNEJ

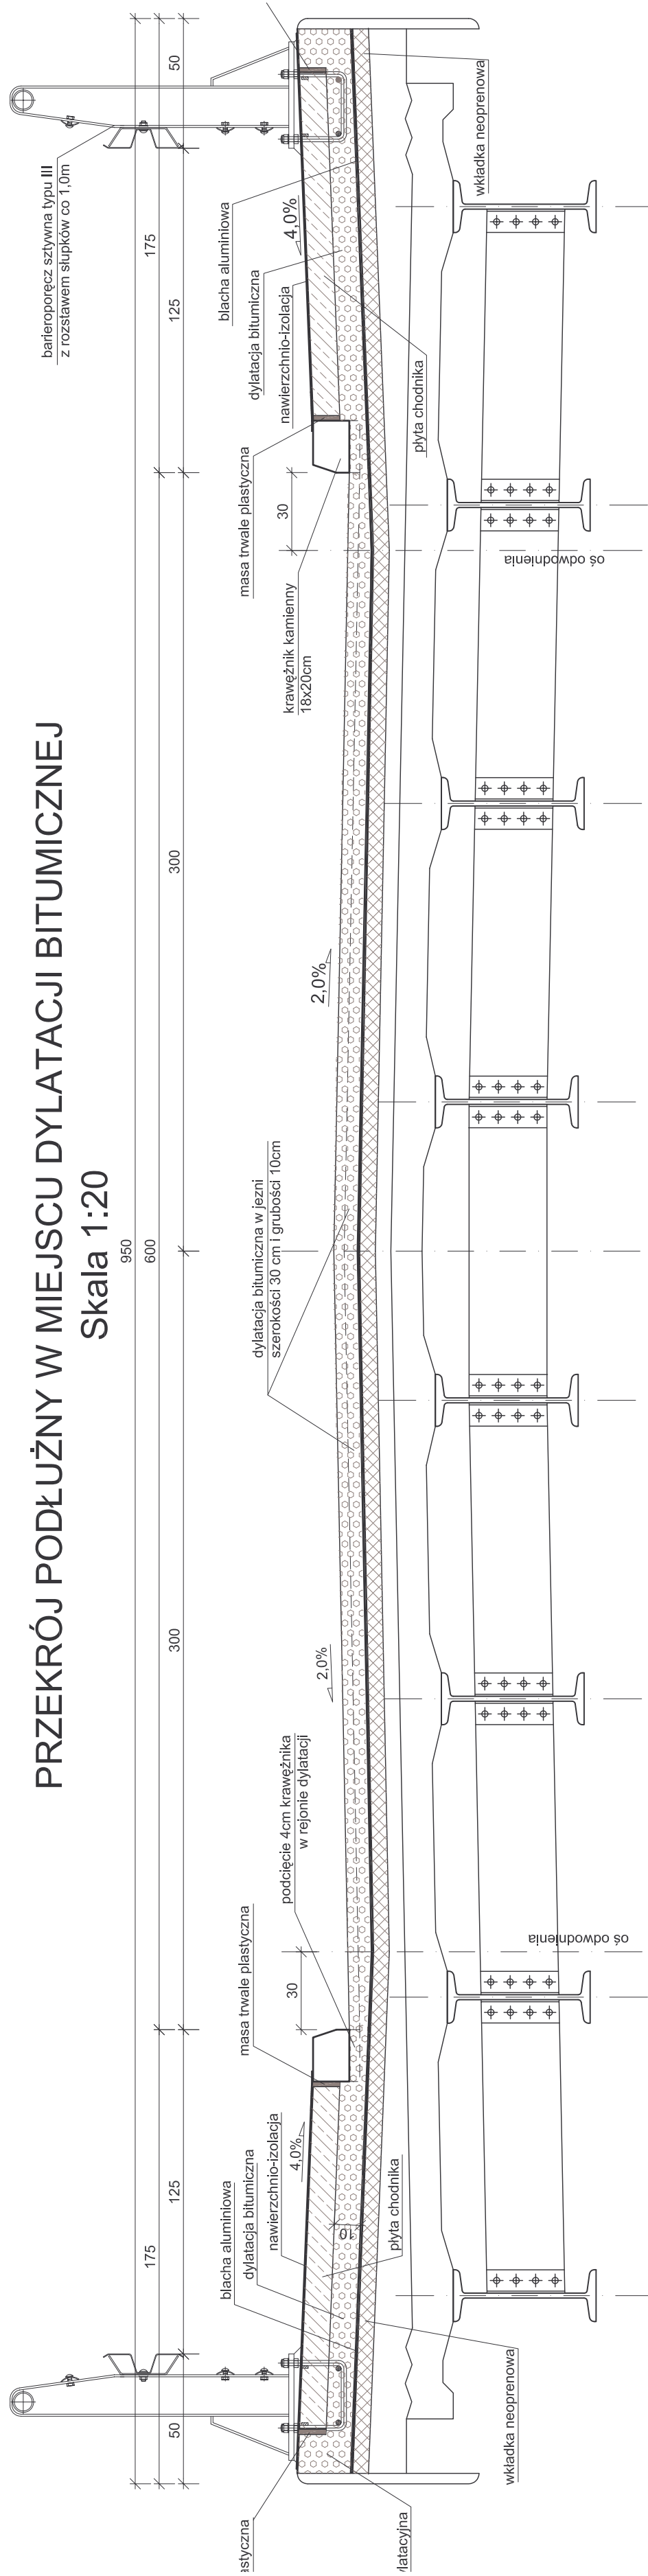



PRZEKRÓJ PODŁUŻNY W MIEJSCU DYLATACJI BITUMICZNEJ

Skala 1:20

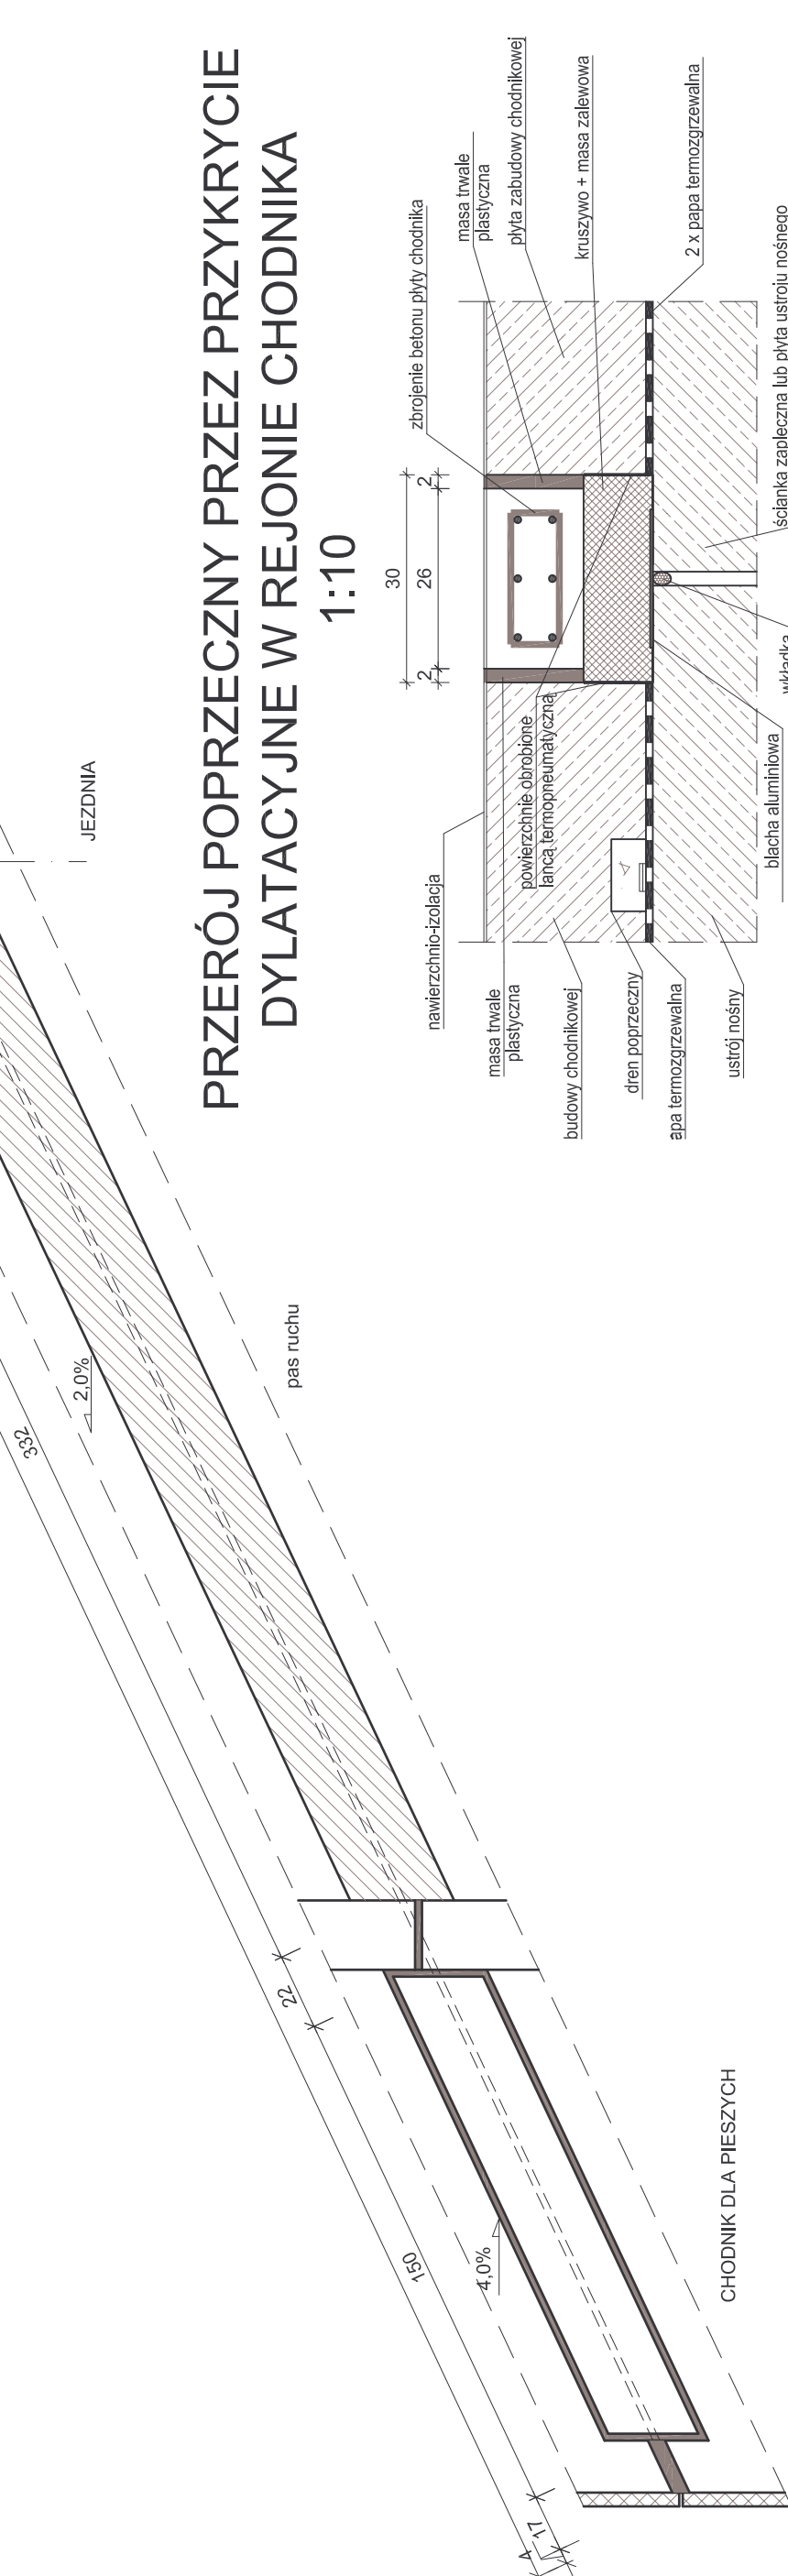


PRZERÓJ POPRZECZNY PRZECZ PRZYKRYCIE DYLATACYJNE W REJONIE JEZDNI

1:10

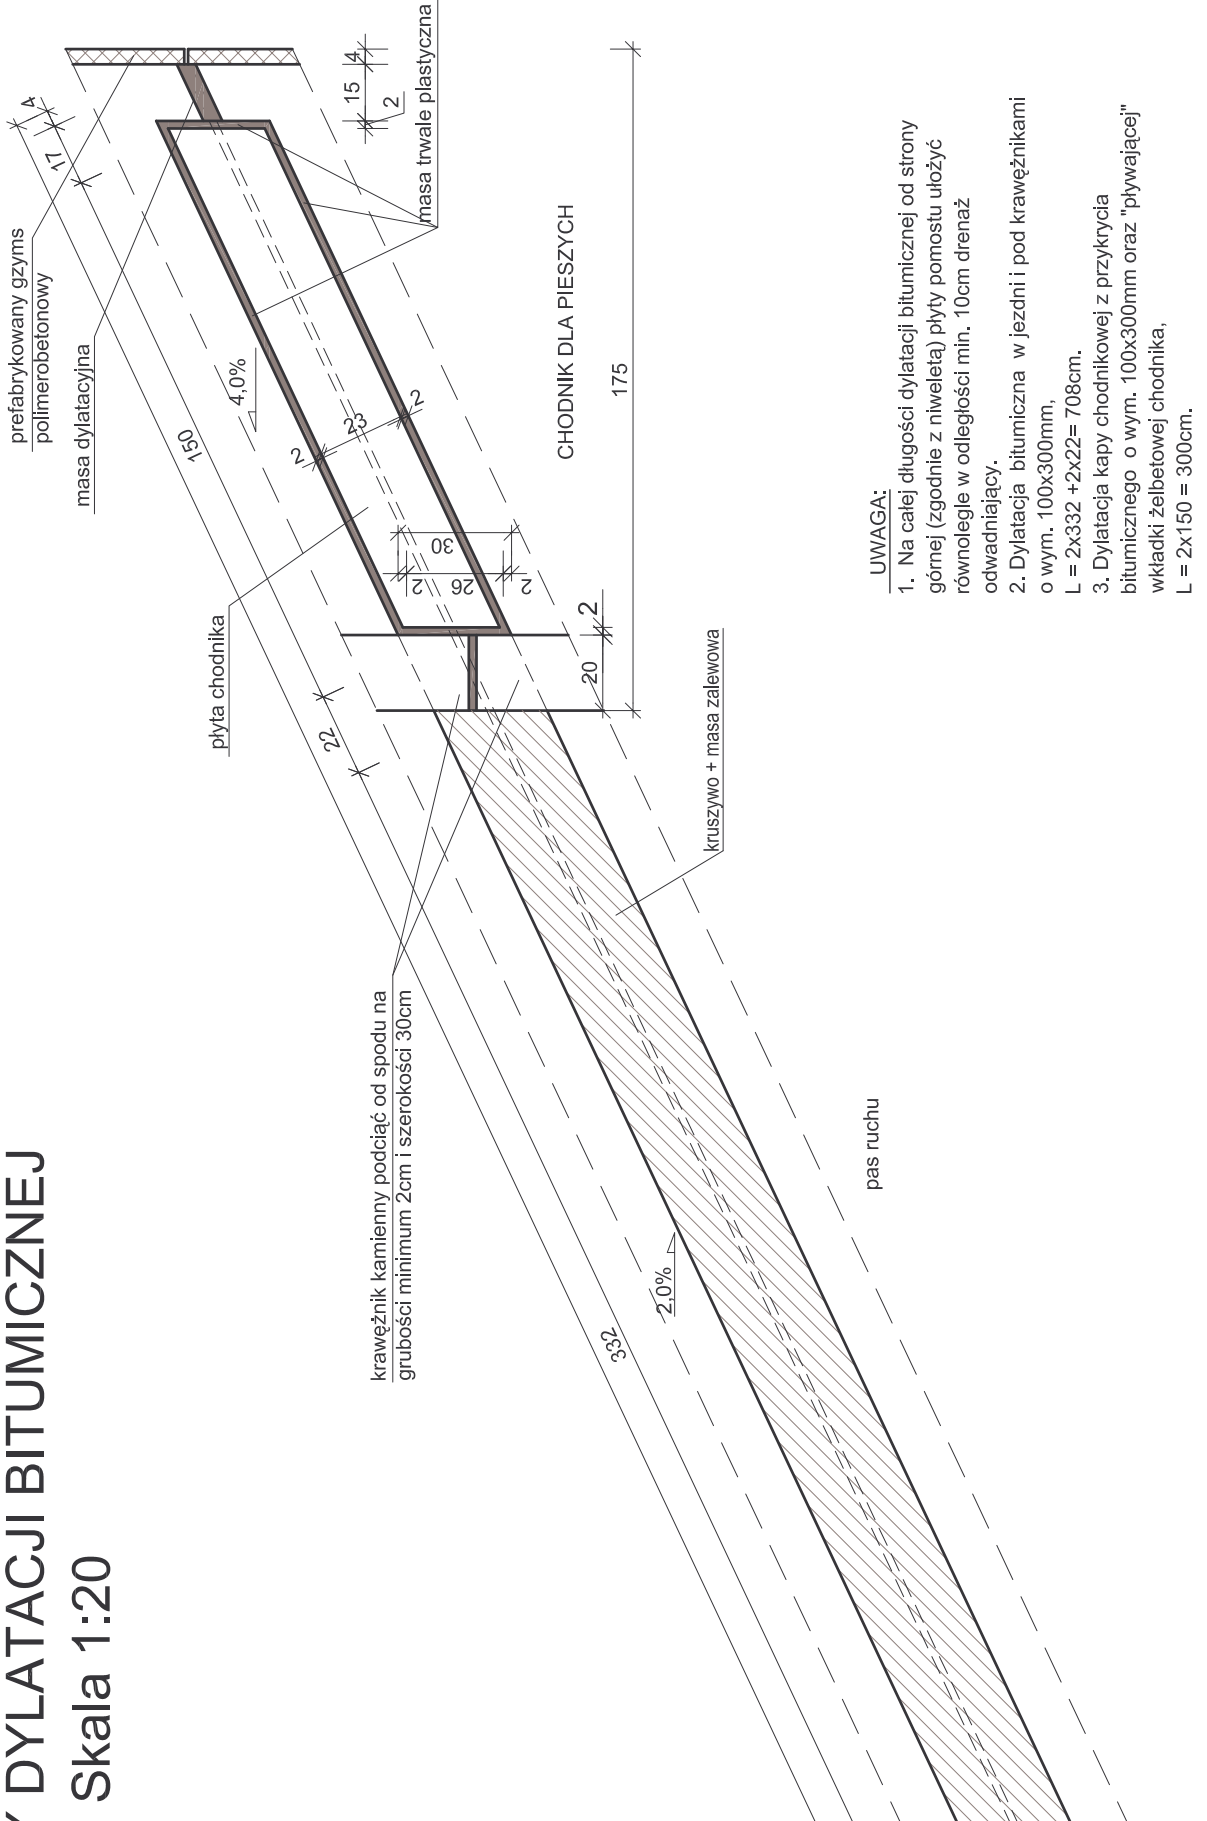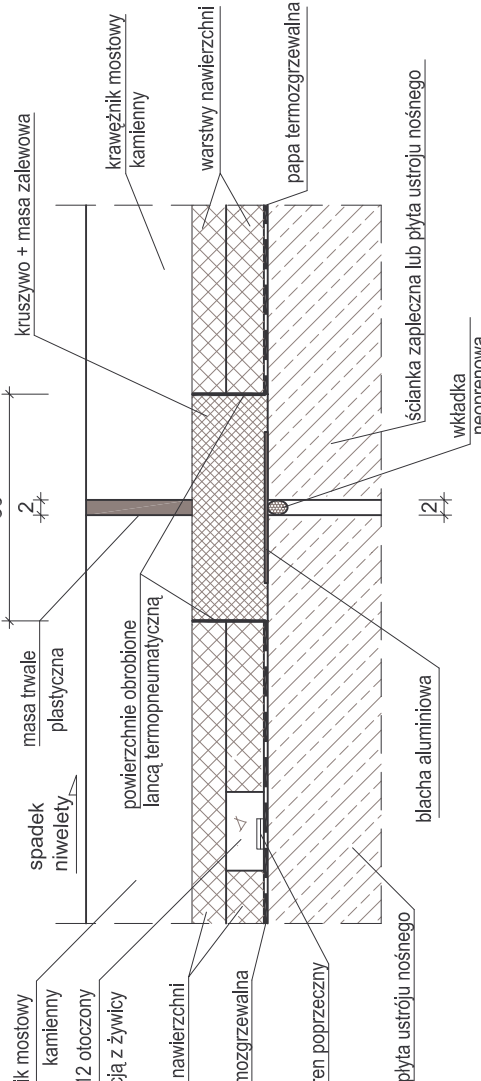

UWAGA:

- Na całej długości dyfuzacji bitumicznej od strony zewnętrznej (zgodnie z riwielata) płyty pomostu użyć wzmocnienia w odległości min. 10cm drenaż dwadziąty.
- Dyfuzja bitumiczna w jezdni i pod krawężnikami w wym. 100x300mm,
= 2x332 +2x2= 708cm.
- Dyfuzja kapy chodnikowej z przykrycia bitumicznego o wym. 100x300mm oraz "pływającej" kładki żelbetowej chodnika,
= 2x150 = 300cm.

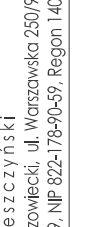Jednostka projektująca: 	Biurowo Projektowo-Konslingowe "MOSTY" Sławomir Leszczyński 06-200 Mińsk Mazowiecki, ul. Warszawska 250/95 m. 4 tel. 6-600-910-349, NIP 822-789-039, Regon 140953645		
	INWESTOR: POWIAT MAKOWSKI		
	TEMAT: PRZEBUDOWA MOSTU PRZEZ RZ. ORZCZY WRAZ Z DOŁĄZANIEM W CIĄGU DRUGI POWIATOWEJ NR 2725N, MAGNUSZEW MAŁY - STRACHOCIN W M. MAGNUSZEW MAŁY W KM 0+08		
	Nazwa zadania: DYLATACJE BITUMICZNE		
	Stadium dokumentacji: Wyszczególnienie	Branża: MOSTOWA	Data: XII, 2010r.
Projektował: mgr inż. SŁAWOMIR LESZCZYŃSKI		Nr upr. MAZ0124/PWOM/05	Skala: 1:20 1:10
Sprawdził: mgr inż. ANDRZEJ MIKŁIN		Rys. nr 13 BOS3a-115-504	