# Profil podłużny rz. Margoninki km 14+044 - 14+411

skala 1:100/1000

ZASTAWKA -PRZELEW KIERUJĄCY WODĘ DO STAWÓW km 14+160

**ISTNIEJĄCA ZASTAWKA ROZDZIELCZA**
km 14+160
- światło przelewów 2 x 2,5 m
- rz. piętrzenia 78,77 m n.p.m.
- rz. progu stałego 78,46 m n.p.m.
- rz. korony przelewu awaryjnego 78,81 m n.p.m.
- rz. dna przelewu nienaruszalnego 78,46 m n.p.m.
- rz. dna rzeki 78,36 m n.p.m.

PROJ. PRÓG PIĘTRZĄCY Z BALI DREWNIANYCH (Z PRZELEWEM NA TEREN ZALEWOWY) km 14+380
- wysokość progu h = 0,55 m
- światło kinety przelewu b = 1,5 m
- światło góry przelewu B = 5,5 m
- rz. piętrzenia przy SSQ 79,05 m n.p.m.
- rz. progu stałego 78,85 m n.p.m.
- rz. dna rzeki 78,50 m n.p.m.

**km 14+380 PROJ. PRÓG PIĘTRZĄCY Z BALI DREWNIANYCH**
- wysokość progu h = 0,55 m
- światło kinety przelewu b = 0,5 m
- światło góry przelewu B = 5,0 m
- rz. piętrzenia przy SSQ 79,05 m n.p.m.
- rz. progu stałego 78,85 m n.p.m.
- rz. dna rzeki 78,50 m n.p.m.

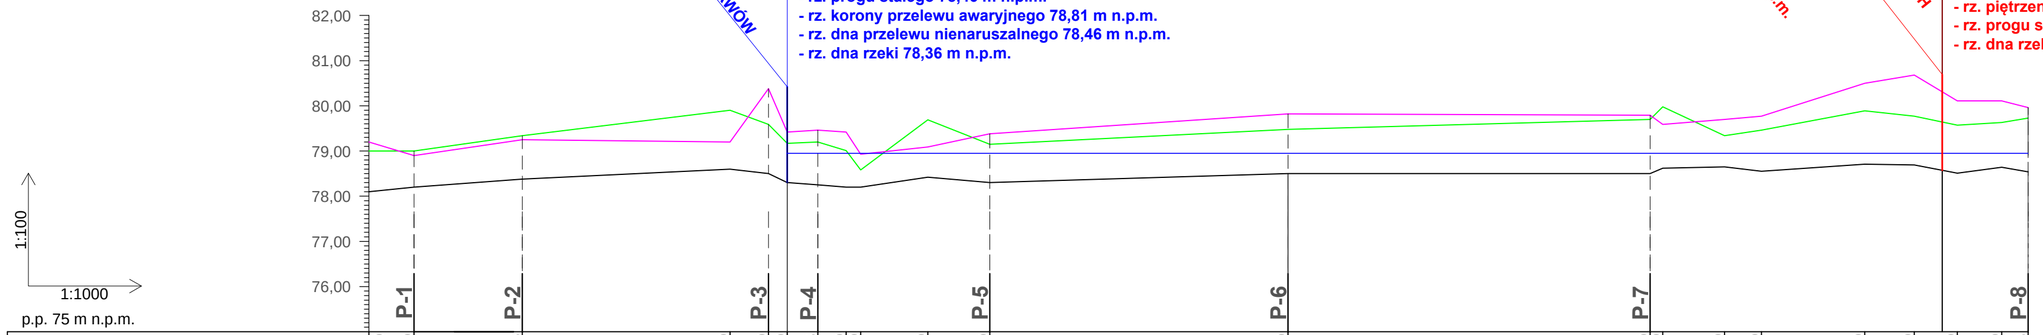


p.p. 75 m n.p.m.

| | P-1 | P-2 | P-3 | P-4 | | P-5 | P-6 | P-7 | | | | | P-8 |
|---|---|---|---|---|---|---|---|---|---|---|---|---|---|
| Rz. b. prawego [m n.p.m.] | 79,20 | 78,90 | 79,25 | 79,20 | 80,40 | 79,45 | 79,40 | 79,10 | 79,40 | 79,80 | 79,80 | 79,70 | 79,80 | 80,50 | 80,70 | 80,10 | 80,10 | 79,95 |
| Rz. b. lewego [m n.p.m.] | 79,00 | 79,00 | 79,35 | 79,90 | 79,60 | 79,20 | 79,00 | 79,70 | 79,15 | 79,50 | 79,70 | 79,80 | 79,35 | 79,45 | 79,90 | 79,70 | 79,60 | 79,65 | 79,75 | 79,70 |
| Rz. dna [m n.p.m.] | 78,10 | 78,20 | 78,40 | 78,60 | 78,50 | 78,30 | 78,25 | 78,20 | 78,20 | 78,25 | 78,20 | 78,50 | 78,40 | 78,30 | 78,65 | 78,50 | 78,70 | 78,65 | 78,55 | 78,70 | 78,70 |
| Spadek dna | | | | | | | | | | | | | | | | | | | | | |
| Wymiary i umocnienia | | | | | | | | | | | | | | | | | | | | | |
| Odległość [m] | | 10,00 | 34,00 | 23,96 | 32,46 | 36,64 | 43,42 | 49,65 | 52,88 | 67,77 | 81,45 | 47,43 | 27,52 | 30,34 | 44,00 | 52,15 | 75,03 | 85,98 | 95,50 | 5,33 | 11,00 |
| Hektometry | 14+044 | | | 14+100 | | | | | | 14+200 | | | | | 14+300 | | | | | 14+400 | |

hydroprojekt Sp. z o.o.

| | | |
|---|---|---|
| Projektował | mgr inż. Krystian Karczewski<br>*specjalność:* inżynieryjna hydrotechniczna upr. nr WKP/0380/POOH/19 | |
| Asystent projektanta | mgr inż. Andrzej Limanówka | |
| Sprawdził | | |
| Stadium: KONCEPCJA TECHNICZNA | Data 06.2026r. | |

Nazwa zamówienia:
**Odtworzenie zdolności retencyjnych w dolinie rzeki Margoninki - Etap II**

Nazwa zadania:
**Odtworzenie zdolności retencyjnych w dolinie rzeki Margoninki na terenie leśnictwa Margonin (obiekt nr 1)**

Nazwa rysunku:
**Profil podłużny rz. Margoninki km 14+044 - 14+411**

| Nr arch.: | Nr zamówienia: | Skala: | Nr rys.: |
|---|---|---|---|
| 3559/26 | SA.271.2.6.2026 | 1:100/500 | 3 |