

Kopia mapy ewidencyjnej
Skala 1:5000

Województwo: 30 - wielkopolskie
Powiat: 3001 - chodzieski
Jednostka ewidencyjna: 300102_5 - BUDZYŃ - OBSZAR WIEJSKI
Obręb ewidencyjny: 0005 - DZIEWOKLUCZ
Działka nr: 496/27,496/26, - wg zasięgu
Stan na dzień dn. 03-04-2023 r.
Nr Kancelaryjny: GN.6642.1.243.2023

STAROSTA CHODZIESKI

Mapa ewidencyjna

(Nazwa materiału zasobu)

P.3001.2014.1

(Identyfikator ewidencyjny materiału zasobu)

04 KWI. 2023

(Data wykonania kopii materiału zasobu)

PODINSPEKTOR


.....**Małgorzata Mutuszał**.....
(Imię, nazwisko i podpis osoby reprezentującej organ)

Legenda

 Obszar planowanej inwestycji

 Bufor 100m

(Obszar wyznaczony zgodnie z art. 74 ust.3a pkt 1 ustawy OOS)

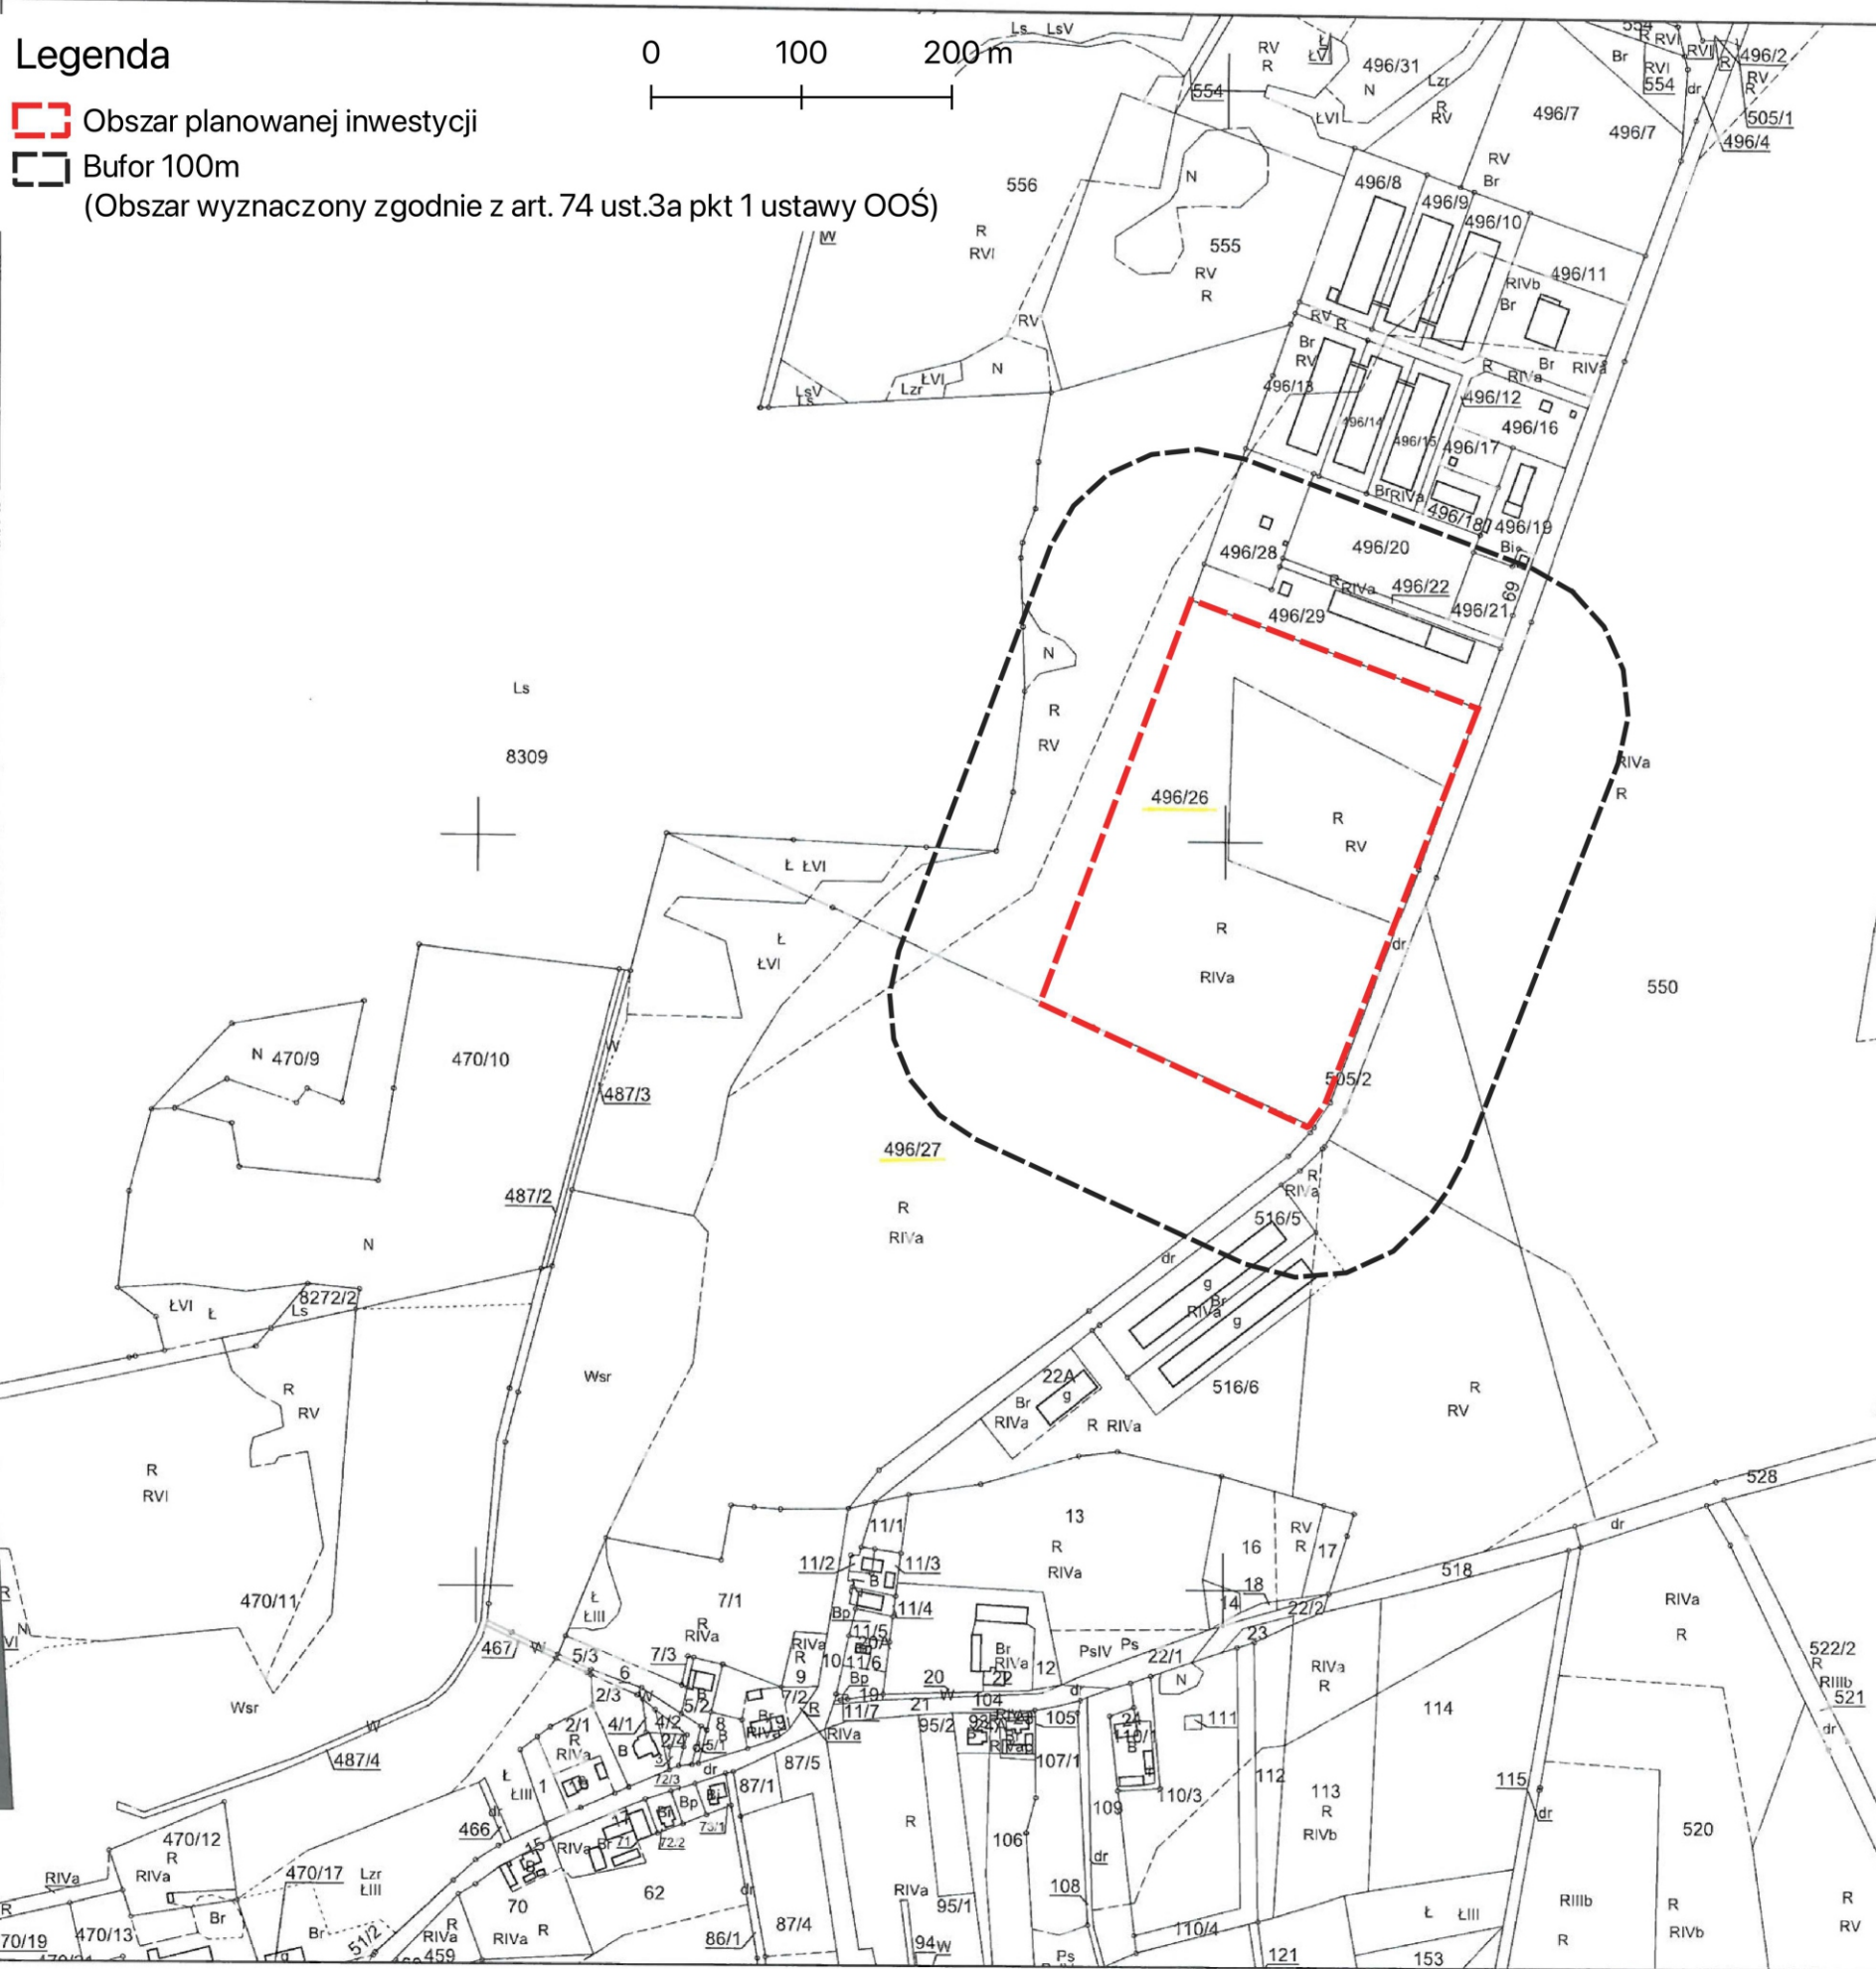

Wykonał

Małgorzata Matuszak