




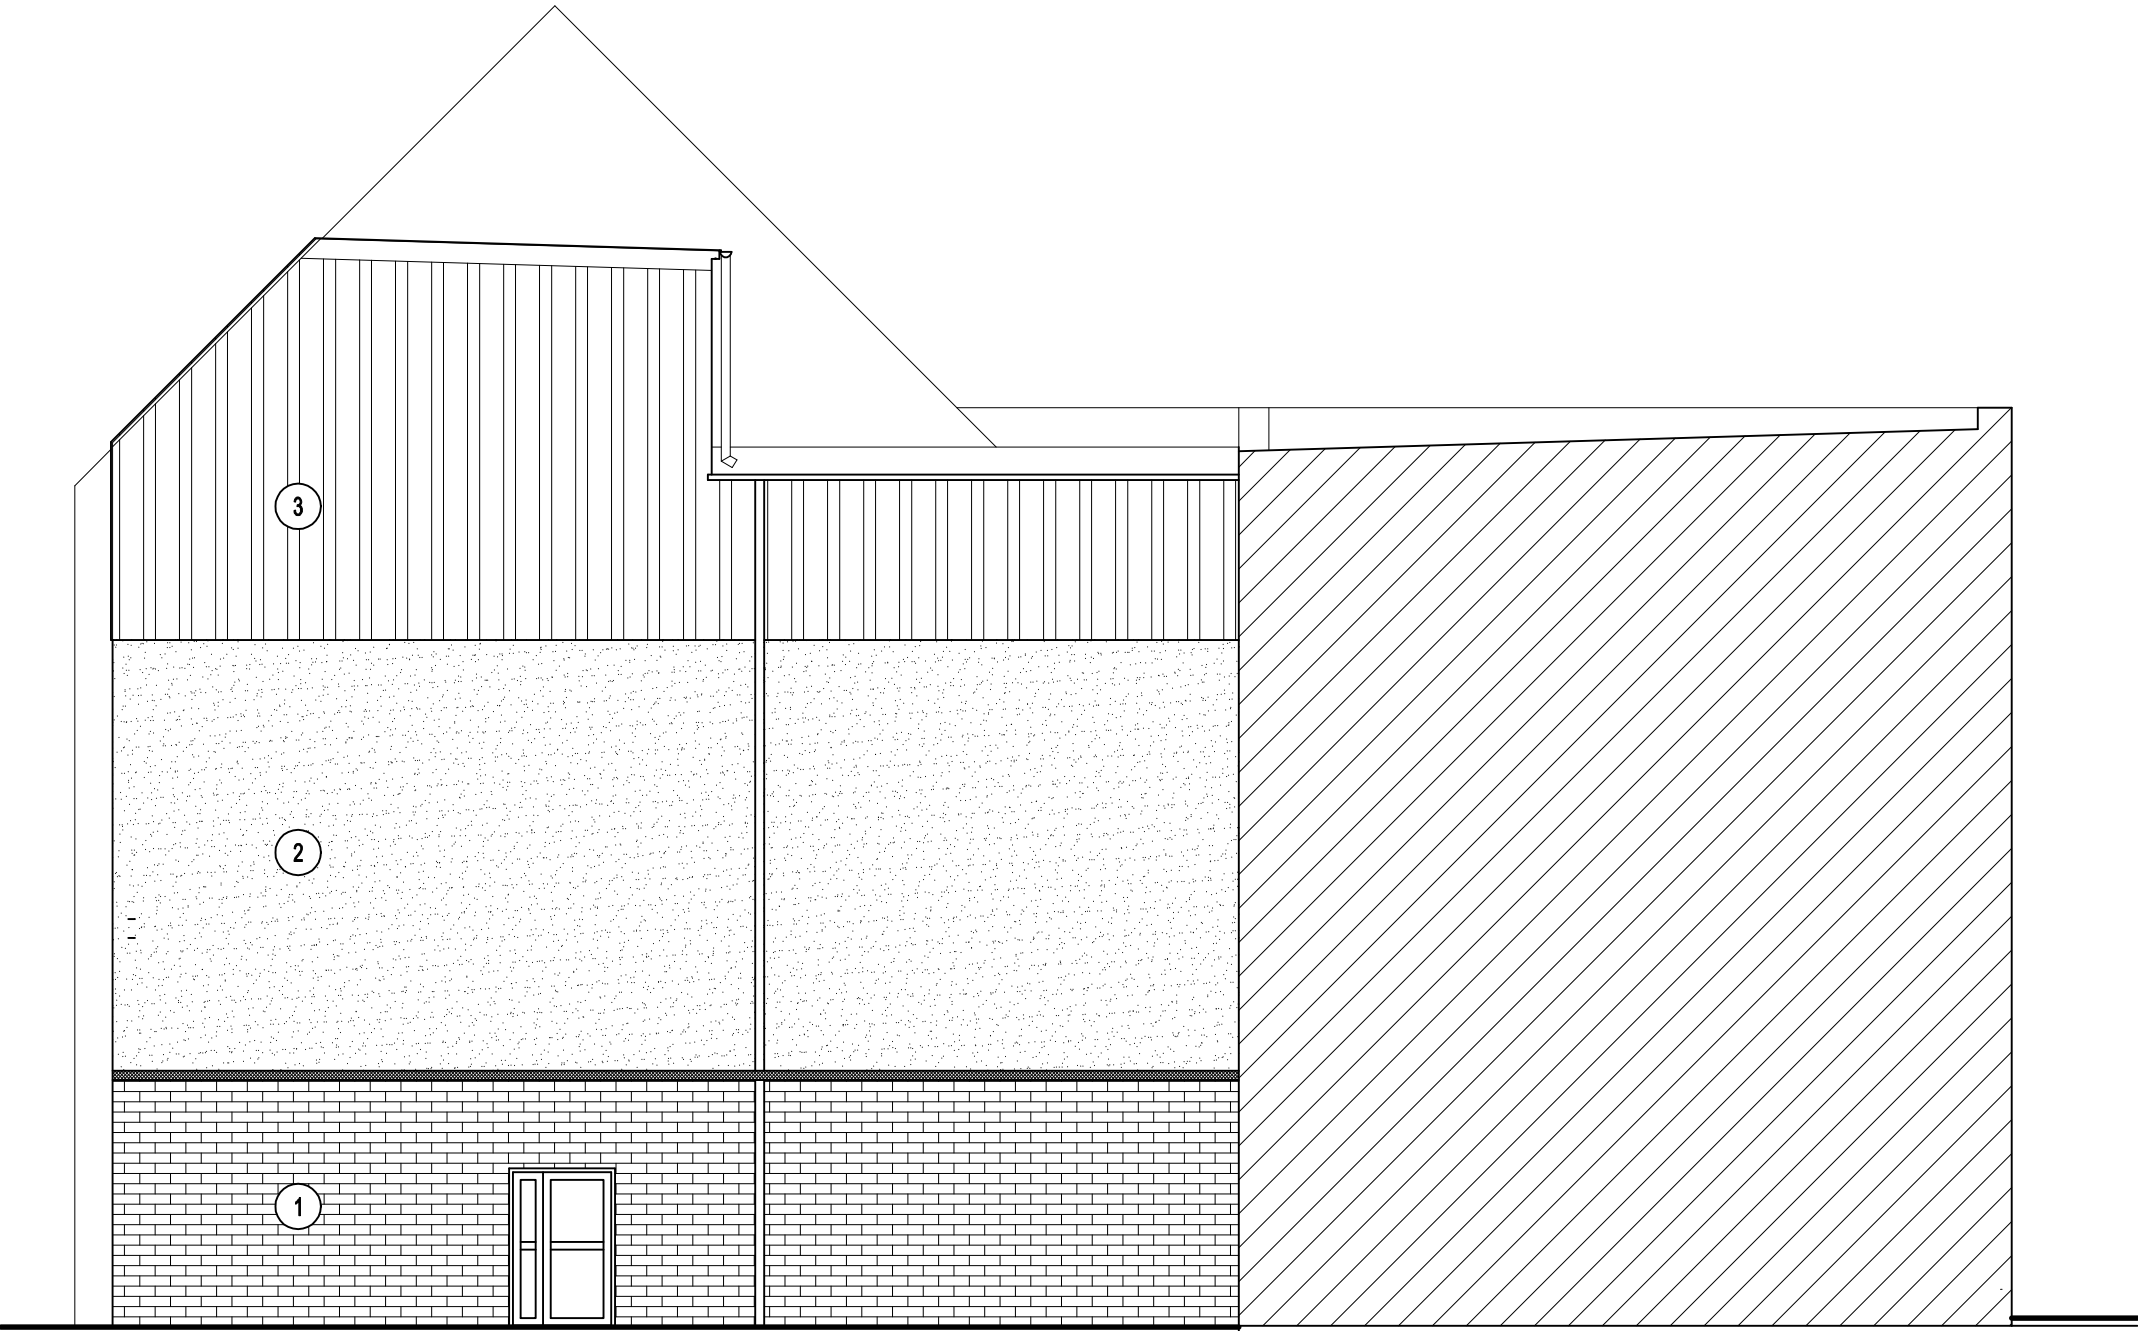


ELEWACJA PÓŁNOCNO-ZACHODNIA

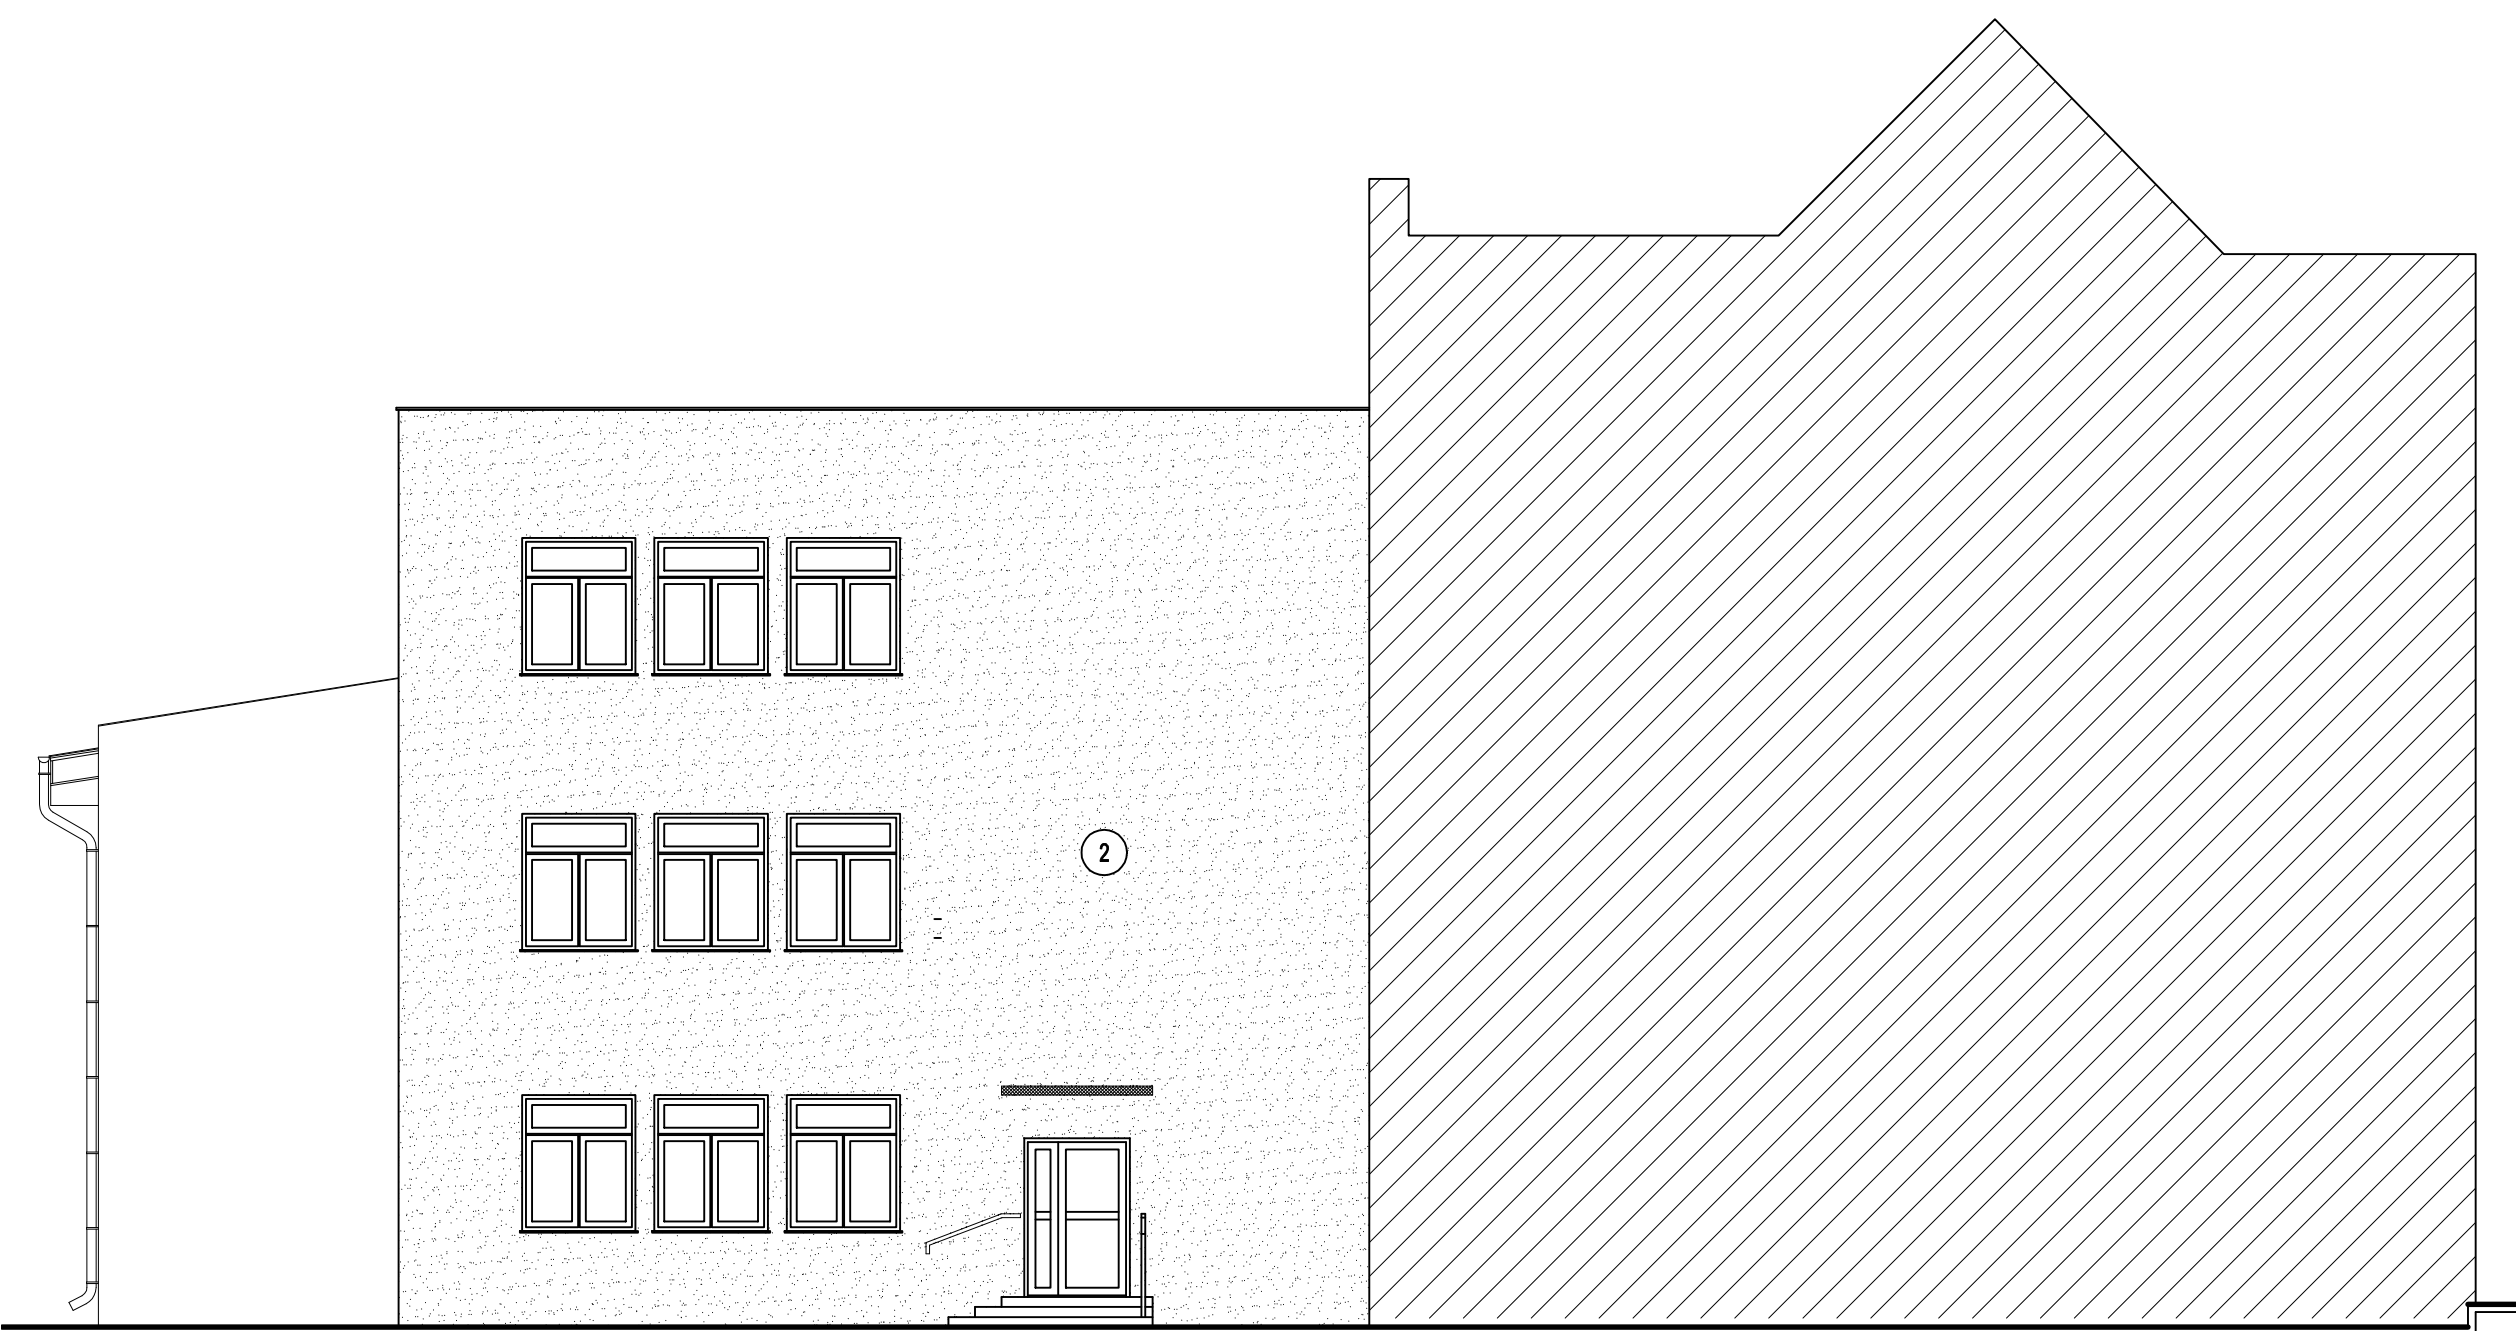

ELEWACJA POŁUDNIOWO-WSCHODNIA

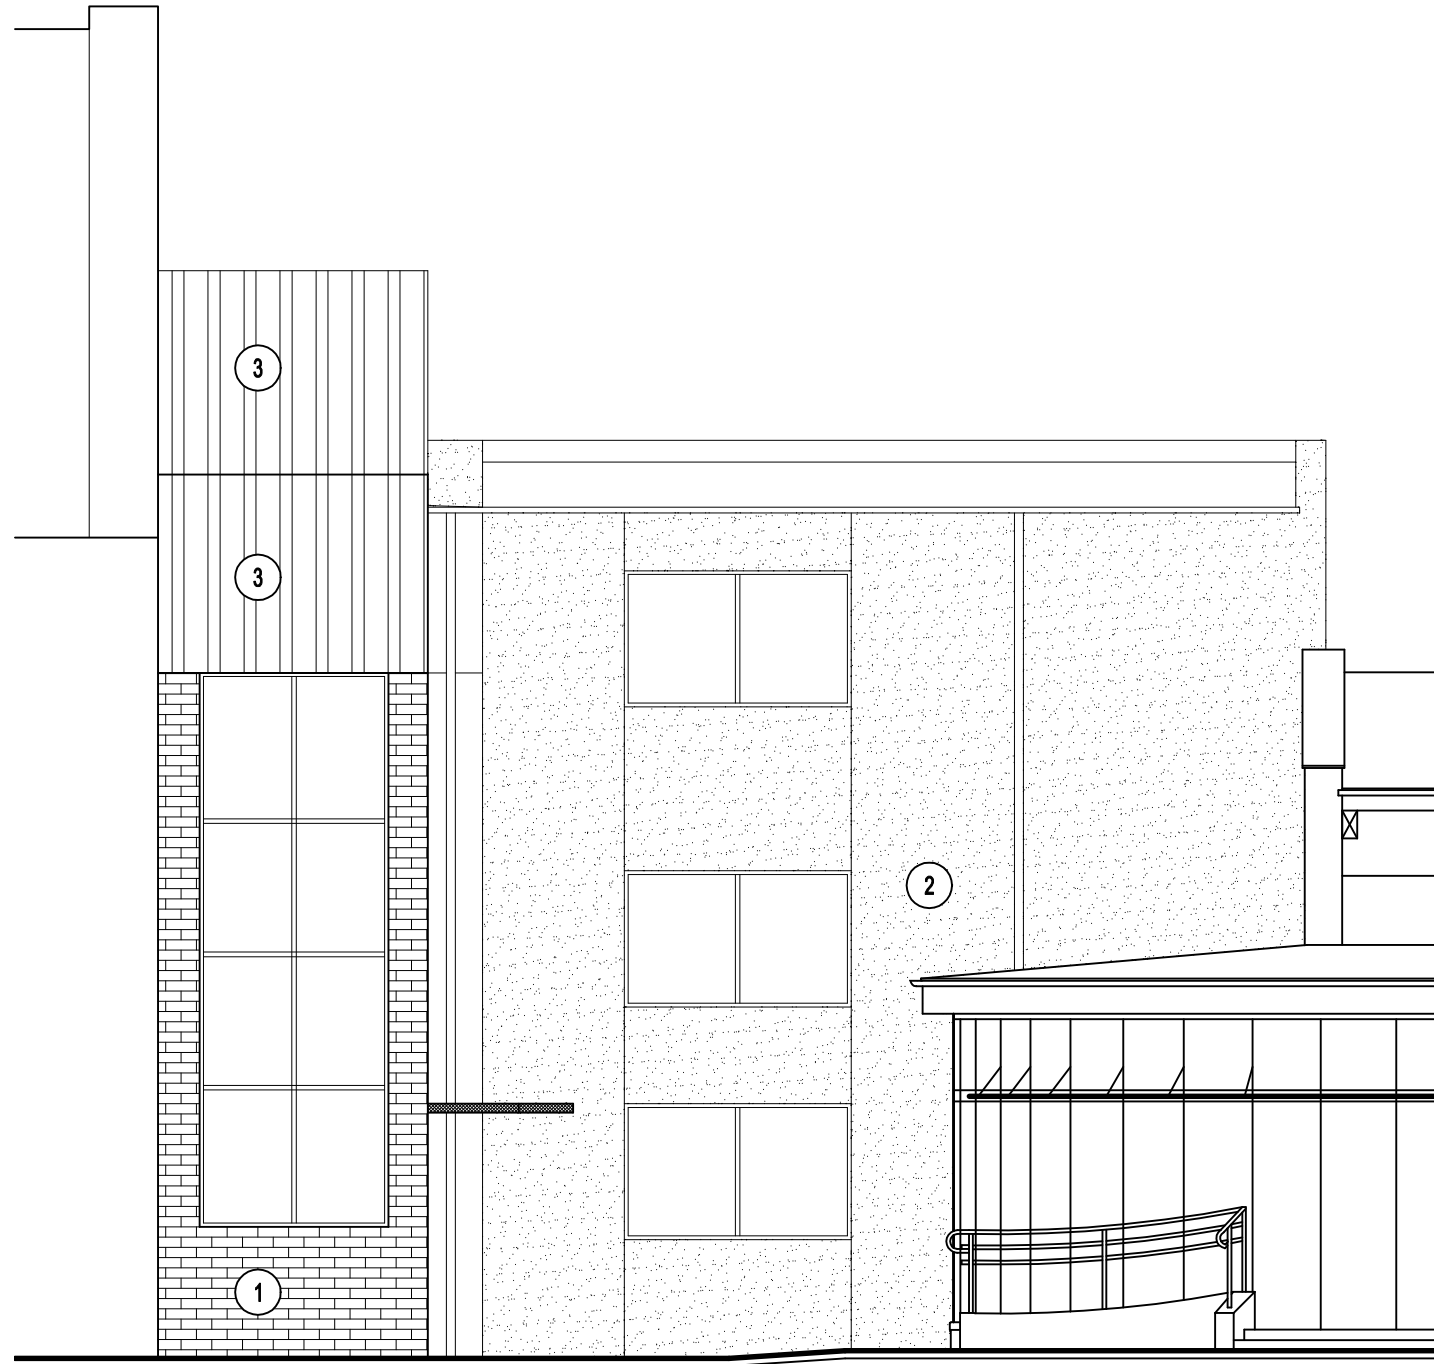



ELEWACJA PÓŁNOCNO-WSCHODNIA

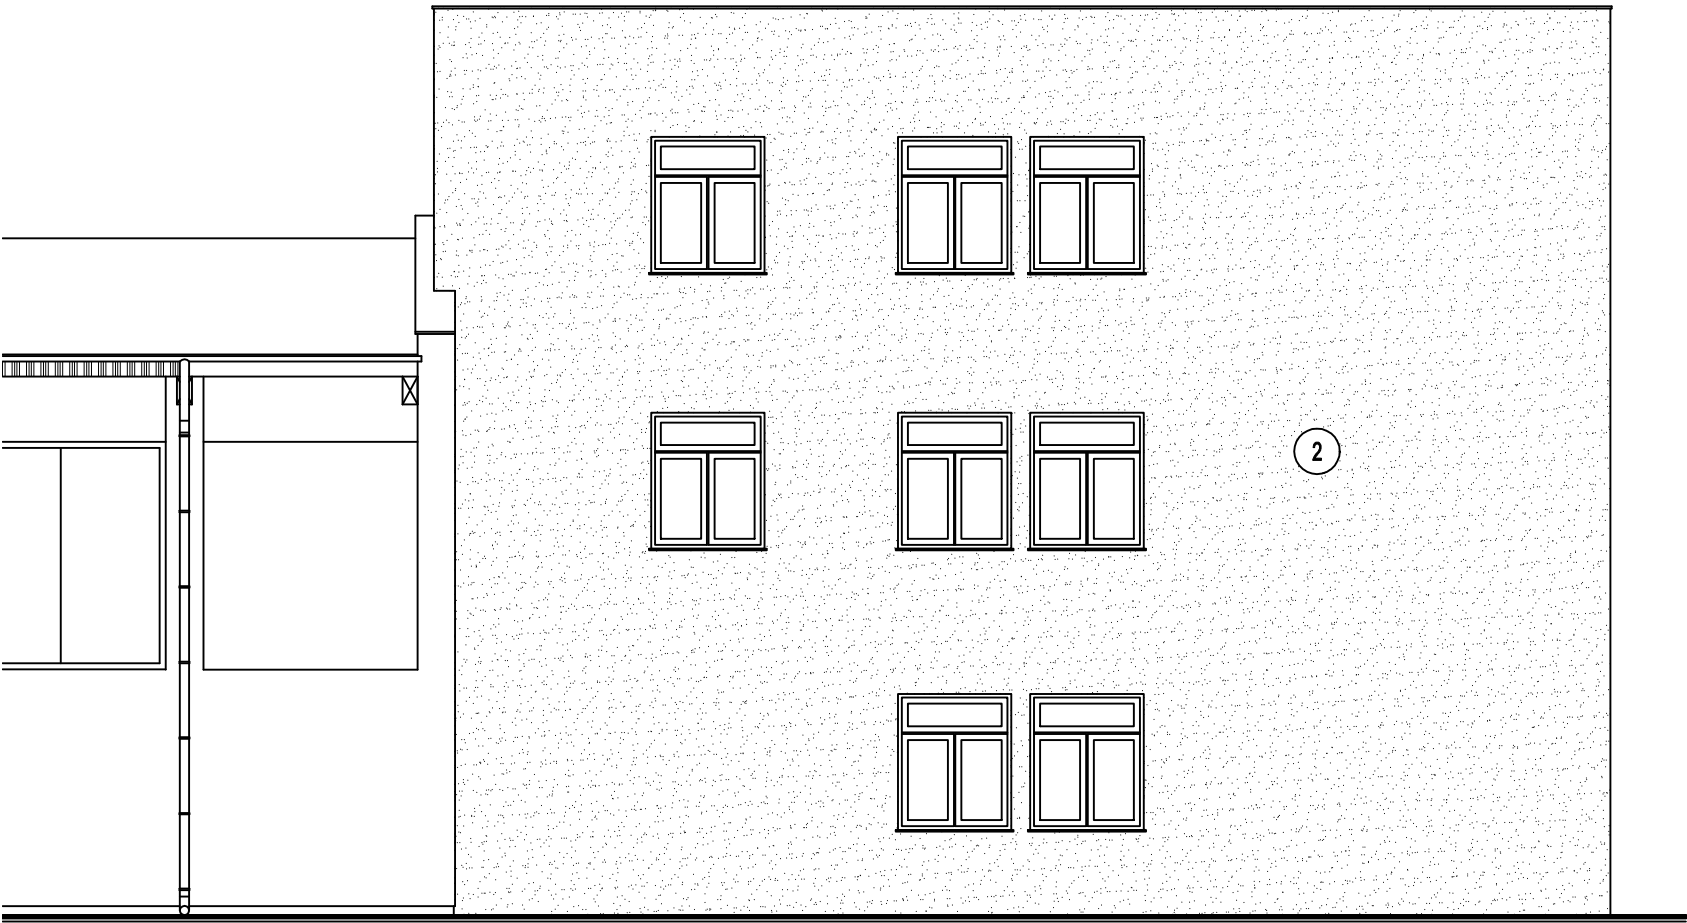

ELEWACJA POŁUDNIOWO-ZACHODNIA

- 1 - cegła klinkierowa (naturalna czerwień)
2 - tynk mineralny (kolor piaskowy)
3 - panele z blachy powlekanej (kolor grafitowy)

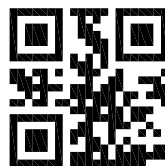

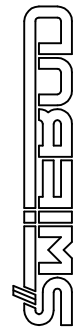

Obiekt	SZKOŁA PODSTAWOWA IM. BOHATERÓW POWSTANIA WARSZAWSKIEGO W OŁOBOKU Ołobok, ul. Wojciechowskiego 25, dz. nr ewid. 113, 66-213 Skąpe					
Zadanie	ROZBUDOWA ORAZ PRZEBUDOWA BUDYNKU SZKOŁY PODSTAWOWEJ IM. BOHATERÓW POWSTANIA WARSZAWSKIEGO ORAZ SALI GIMNASTYCZNEJ W OŁOBOKU Ołobok, ul. Wojciechowskiego 25, dz. nr ewid. 113, 66-213 Skąpe					
Inwestor	GMINA SKĄPE - Skąpe 65, 66-213 Skąpe					
Nazwa dokumentu - rysunku						
ELEWACJE						
	Nazwisko i imię	Nr uprawn.	Data	Podpis	Skala rys.	1:100
Projektant	mgr inż. arch. Anna Kulawińska	37/88/ZG	04.2026.			
Sprawdzający	mgr inż. arch. Armand Skowroński	38/88/ZG	04.2026.		Rys. nr	14