
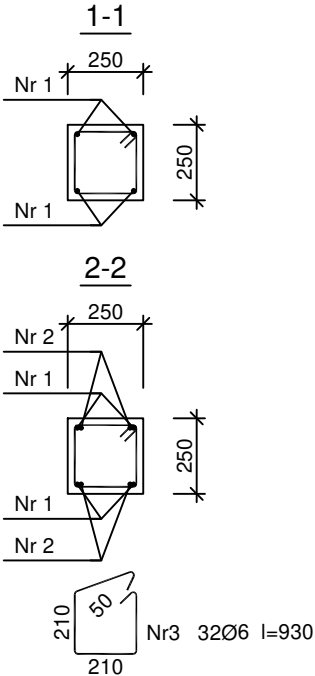


POZ. 2.1.1. - RDZEŃ ŻELBETOWY

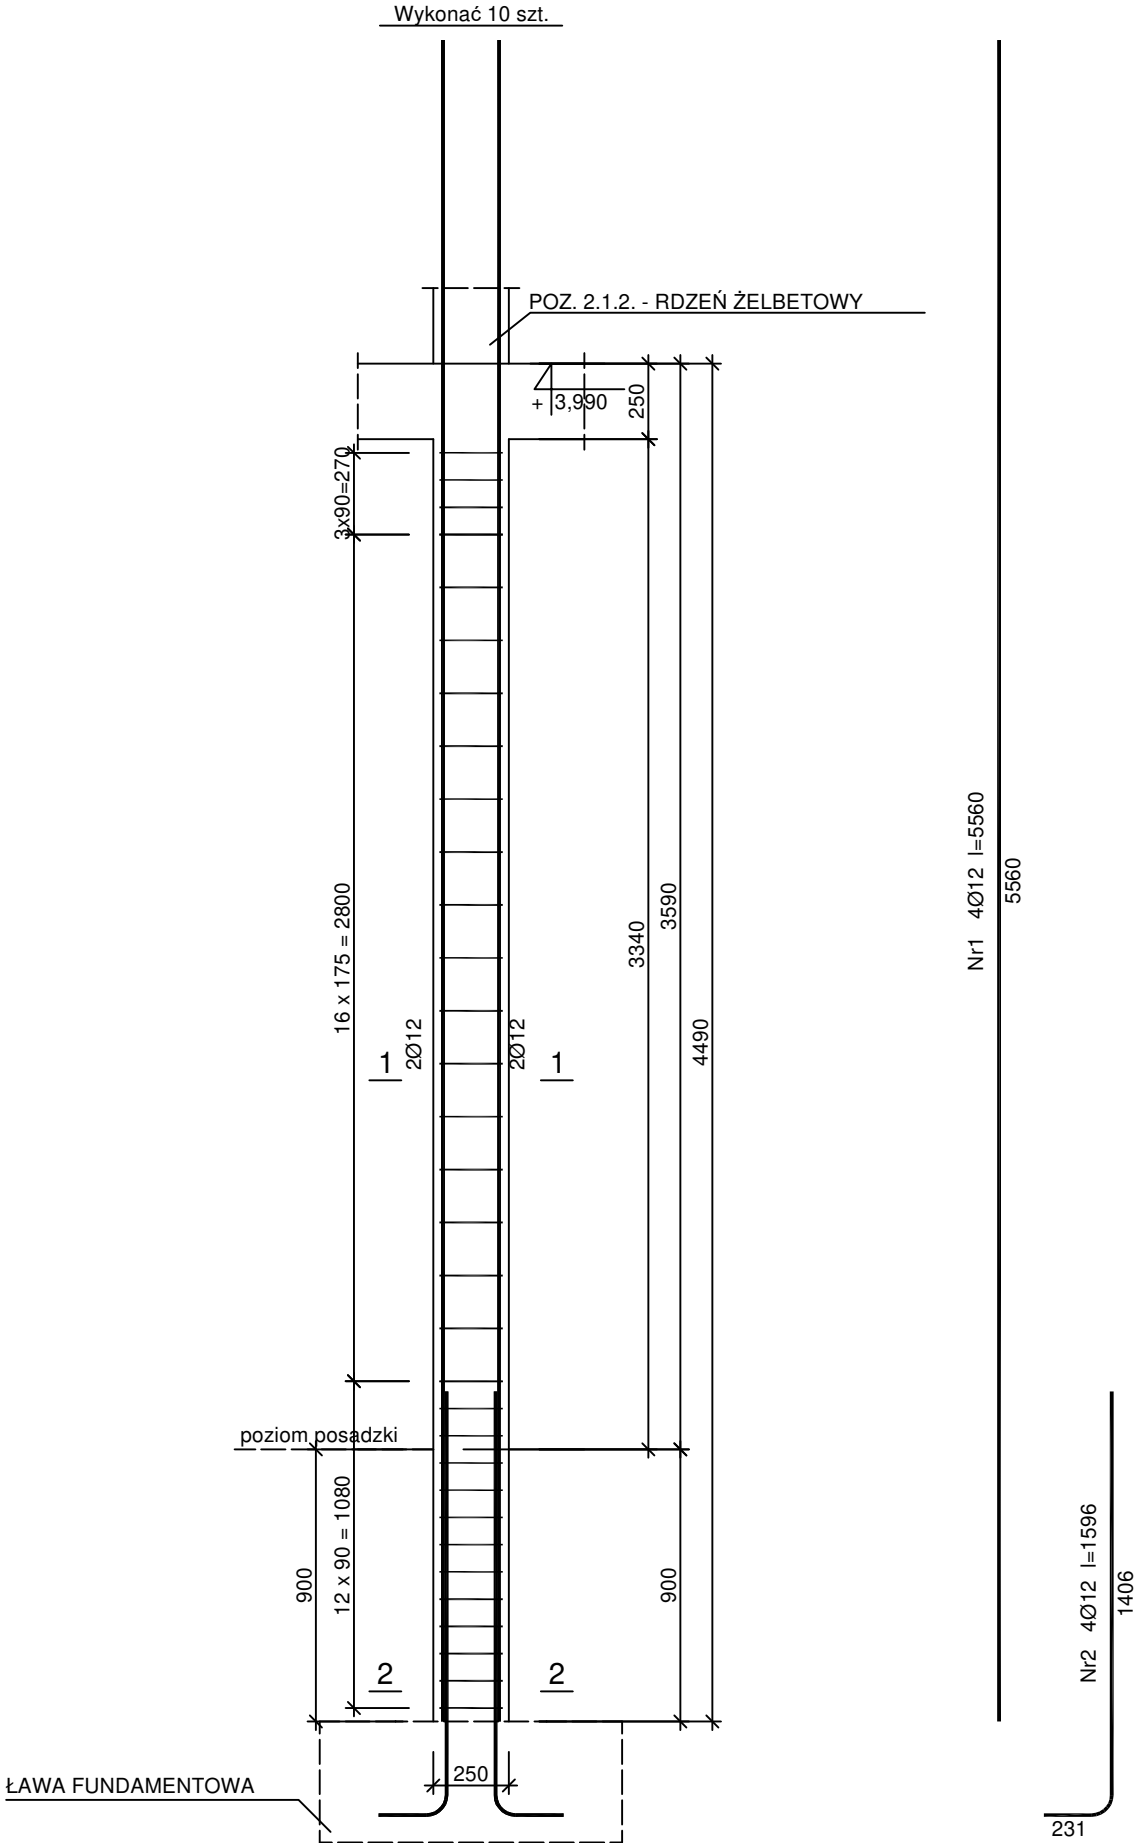


Wykaz zbrojenia

Nr pręta	Średnica [mm]	Długość [mm]	Liczba [szt.]			Długość całkowita [m]		
			prętów w 1 elemencie	elementów	całkowita prętów	St0S-b	RB500	
						Ø6	Ø12	
POZ. 2.1.1. - RDZEŃ ŻELBETOWY - wykonać 10 szt.								
1	12	5560	4	10	40		222,40	
2	12	1596	4	10	40		63,84	
3	6	930	32	10	320	297,60		
Długość całkowita wg średnic						[m]	297,6	286,3
Masa 1mb pręta						[kg/mb]	0,222	0,888
Masa prętów wg średnic						[kg]	66,1	254,2
Masa prętów wg gatunków stali						[kg]	66,1	254,2
Masa całkowita						[kg]	321	

UWAGA: Długość pręta jest długością obliczoną na podstawie wymiarów w osi pręta (metoda B wg PN-EN ISO 3766:2006)

Beton B25 (C20/25)
Stal RB500
St0S-b
Otulina c_{nom} =15+5=20 mm

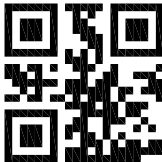

SWIEBUD

Obiekt	SZKOŁA PODSTAWOWA IM. BOHATERÓW POWSTANIA WARSZAWSKIEGO W OŁOBOKU Ołobok, ul. Wojciechowskiego 25, dz. nr ewid. 113, 66-213 Skąpe					
Zadanie	ROZBUDOWA ORAZ PRZEBUDOWA BUDYNKU SZKOŁY PODSTAWOWEJ IM. BOHATERÓW POWSTANIA WARSZAWSKIEGO ORAZ SALI GIMNASTYCZNEJ W OŁOBOKU Ołobok, ul. Wojciechowskiego 25, dz. nr ewid. 113, 66-213 Skąpe					
Inwestor	GMINA SKĄPE - Skąpe 65, 66-213 Skąpe					
Nazwa dokumentu - rysunku						
POZ. 2.1.1. - RDZEŃ ŻELBETOWY						
	Nazwisko i imię	Nr uprawn.	Data	Podpis	Skala rys.	1:25
Projektant	mgr inż. Marcin Wojewódka	LBS/0072/PWOK/08	04.2026.			
Sprawdzający	inż. Tomasz Kochański	LBS/0059/PBKb/17	04.2026.		Rys. nr	K18