


POZ. 3.3. - NADPROŻE ŻELBETOWE

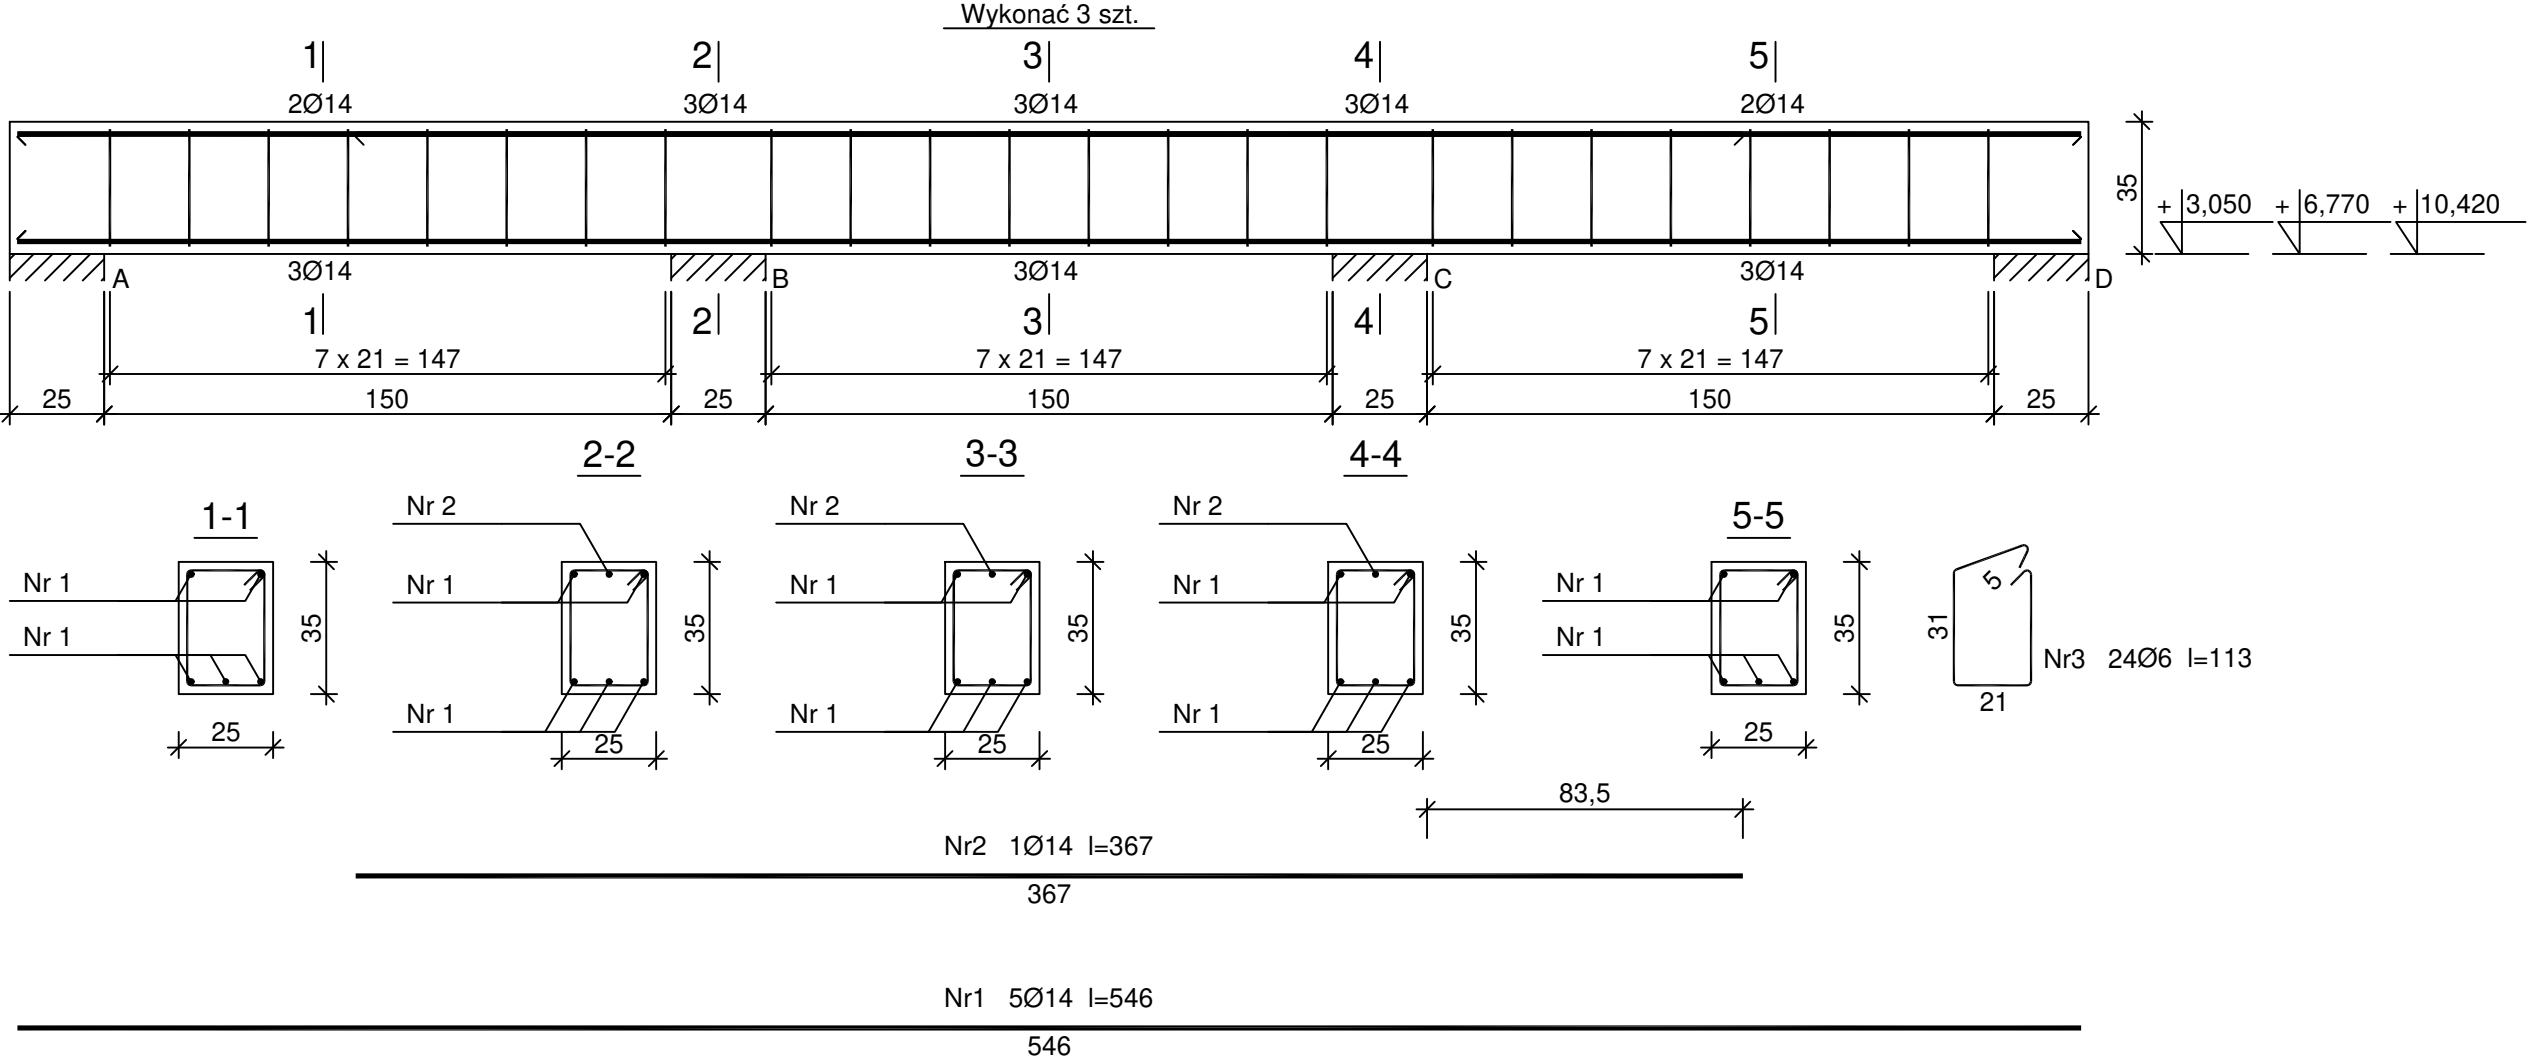


Beton B25 (C20/25)
Stal RB500
St0S-b
Otulina $c_{nom} = 15 + 5 = 20$ mm

Wykaz zbrojenia

Nr pręta	Średnica [mm]	Długość [cm]	Liczba [szt.]			Długość całkowita [m]		
			prętów w 1 elemencie	elementów	całkowita prętów	St0S-b	RB500	
						Ø6	Ø14	
POZ. 3.3. - NADPROŻE ŻELBETOWE - wykonać 3 szt.								
1	14	546	5	3	15		81,90	
2	14	367	1	3	3		11,01	
3	6	113	24	3	72	81,36		
Długość całkowita wg średnic						[m]	81,4	93,0
Masa 1mb pręta						[kg/mb]	0,222	1,208
Masa prętów wg średnic						[kg]	18,1	112,3
Masa prętów wg gatunków stali						[kg]	18,1	112,3
Masa całkowita						[kg]	131	

UWAGA: Długość pręta jest długością obliczoną na podstawie wymiarów w osi pręta (metoda B wg PN-EN ISO 3766:2006)

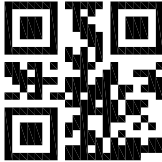

SWIEBUD

Obiekt	SZKOŁA PODSTAWOWA IM. BOHATERÓW POWSTANIA WARSZAWSKIEGO W OŁOBOKU Ołobok, ul. Wojciechowskiego 25, dz. nr ewid. 113, 66-213 Skąpe					
Zadanie	ROZBUDOWA ORAZ PRZEBUDOWA BUDYNKU SZKOŁY PODSTAWOWEJ IM. BOHATERÓW POWSTANIA WARSZAWSKIEGO ORAZ SALI GIMNASTYCZNEJ W OŁOBOKU Ołobok, ul. Wojciechowskiego 25, dz. nr ewid. 113, 66-213 Skąpe					
Inwestor	GMINA SKĄPE - Skąpe 65, 66-213 Skąpe					
Nazwa dokumentu - rysunku						
POZ. 3.3. - NADPROŻE ŻELBETOWE						
	Nazwisko i imię	Nr uprawn.	Data	Podpis	Skala rys.	1:20
Projektant	mgr inż. Marcin Wojewódka	LBS/0072/PWOK/08	04.2026.			
Sprawdzający	inż. Tomasz Kochański	LBS/0059/PBKb/17	04.2026.		Rys. nr	K40