


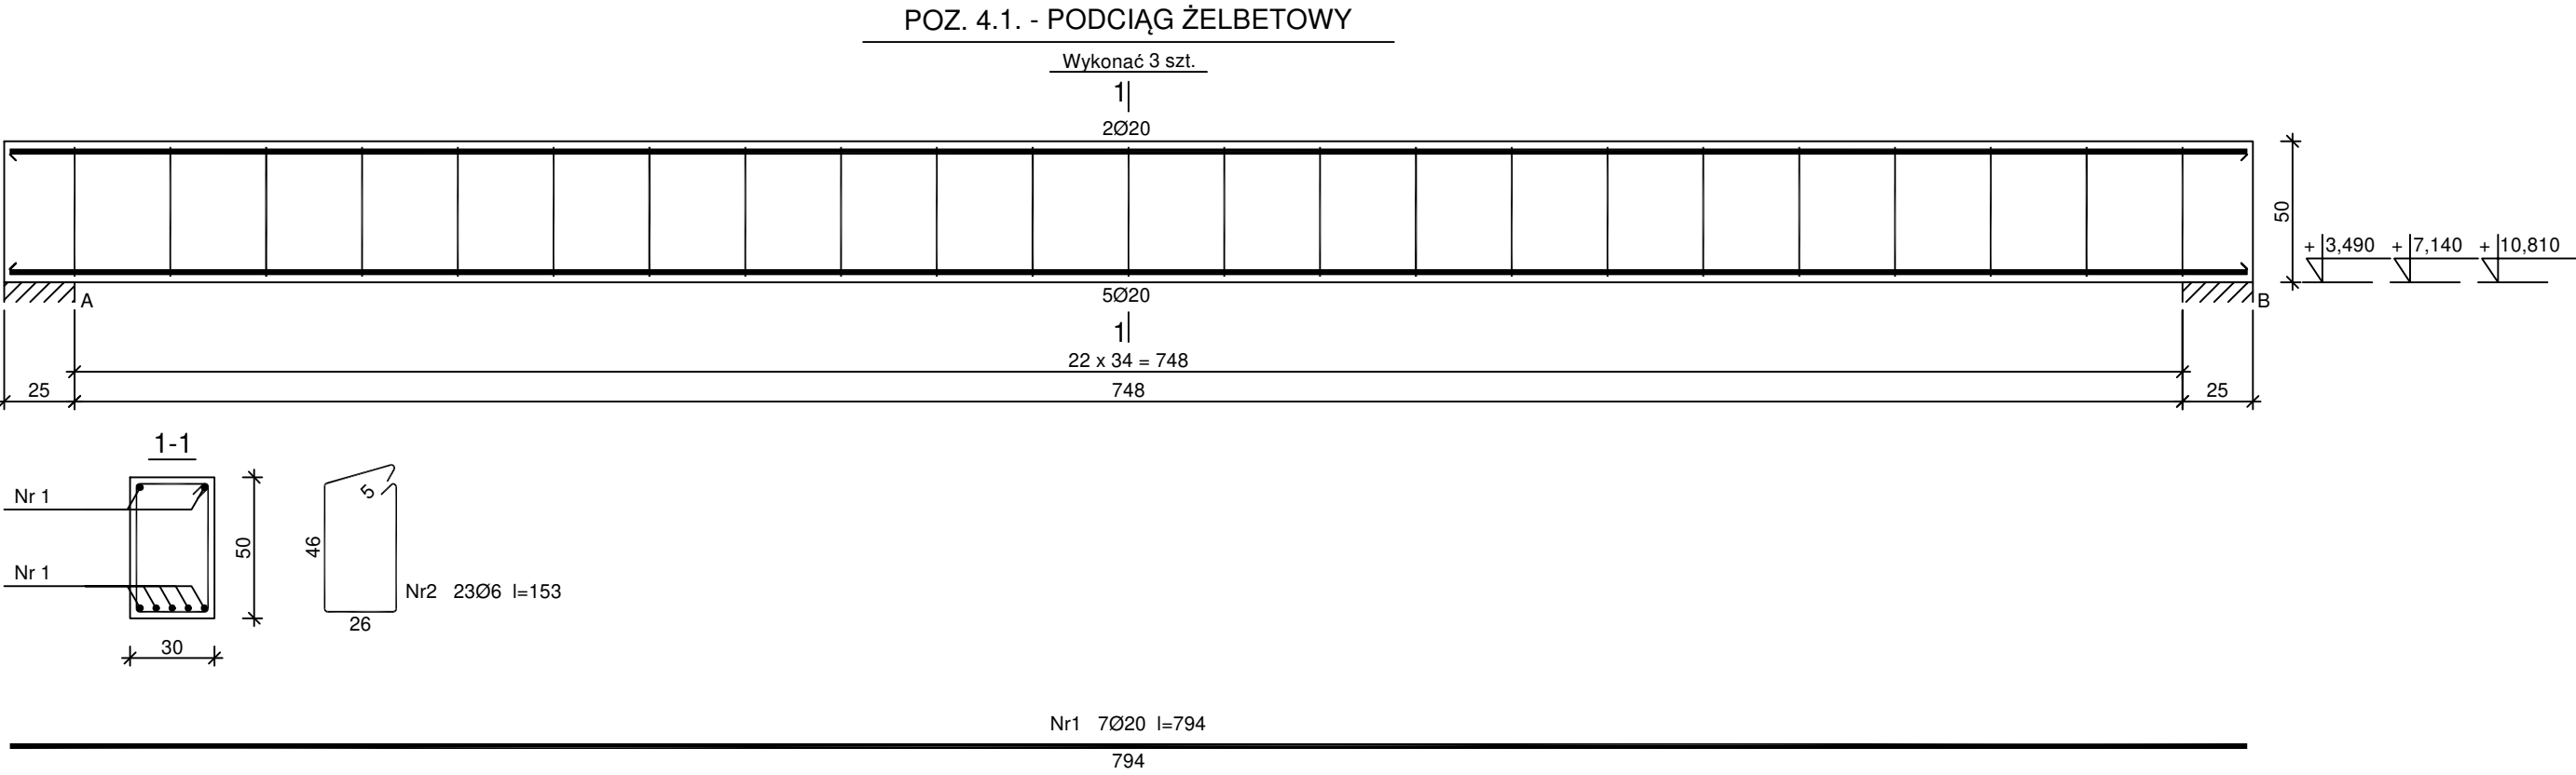


Beton	B30 (C25/30)
Stal	RB500
	St0S-b
Otulina	c _{nom} =15+5=20 mm

Wykaz zbrojenia

Nr pręta	Średnica [mm]	Długość [cm]	Liczba [szt.]			Długość całkowita [m]	
			prętów w 1 elemencie	elementów	całkowita prętów	St0S-b	RB500
						Ø6	Ø20
POZ. 4.1. - PODCIĄG ŻELBETOWY - wykonać 3 szt.							
1	20	794	7	3	21		166,74
2	6	153	23	3	69	105,57	
Długość całkowita wg średnic						[m]	105,6 166,8
Masa 1mb pręta						[kg/mb]	0,222 2,466
Masa prętów wg średnic						[kg]	23,4 411,3
Masa prętów wg gatunków stali						[kg]	23,4 411,3
Masa całkowita						[kg]	435

UWAGA: Długość pręta jest długością obliczoną na podstawie wymiarów w osi pręta (metoda B wg PN-EN ISO 3766:2006)

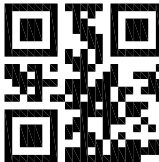

SWIEBUD

Obiekt	SZKOŁA PODSTAWOWA IM. BOHATERÓW POWSTANIA WARSZAWSKIEGO W OŁOBOKU Ołobok, ul. Wojciechowskiego 25, dz. nr ewid. 113, 66-213 Skąpe					
Zadanie	ROZBUDOWA ORAZ PRZEBUDOWA BUDYNKU SZKOŁY PODSTAWOWEJ IM. BOHATERÓW POWSTANIA WARSZAWSKIEGO ORAZ SALI GIMNASTYCZNEJ W OŁOBOKU Ołobok, ul. Wojciechowskiego 25, dz. nr ewid. 113, 66-213 Skąpe					
Inwestor	GMINA SKĄPE - Skąpe 65, 66-213 Skąpe					
Nazwa dokumentu - rysunku						
POZ. 4.1. - PODCIĄG ŻELBETOWY						
	Nazwisko i imię	Nr uprawn.	Data	Podpis	Skala rys.	1:25
Projektant	mgr inż. Marcin Wojewódka	LBS/0072/PWOK/08	04.2026.			
Sprawdzający	inż. Tomasz Kochański	LBS/0059/PBKb/17	04.2026.		Rys. nr	K42