


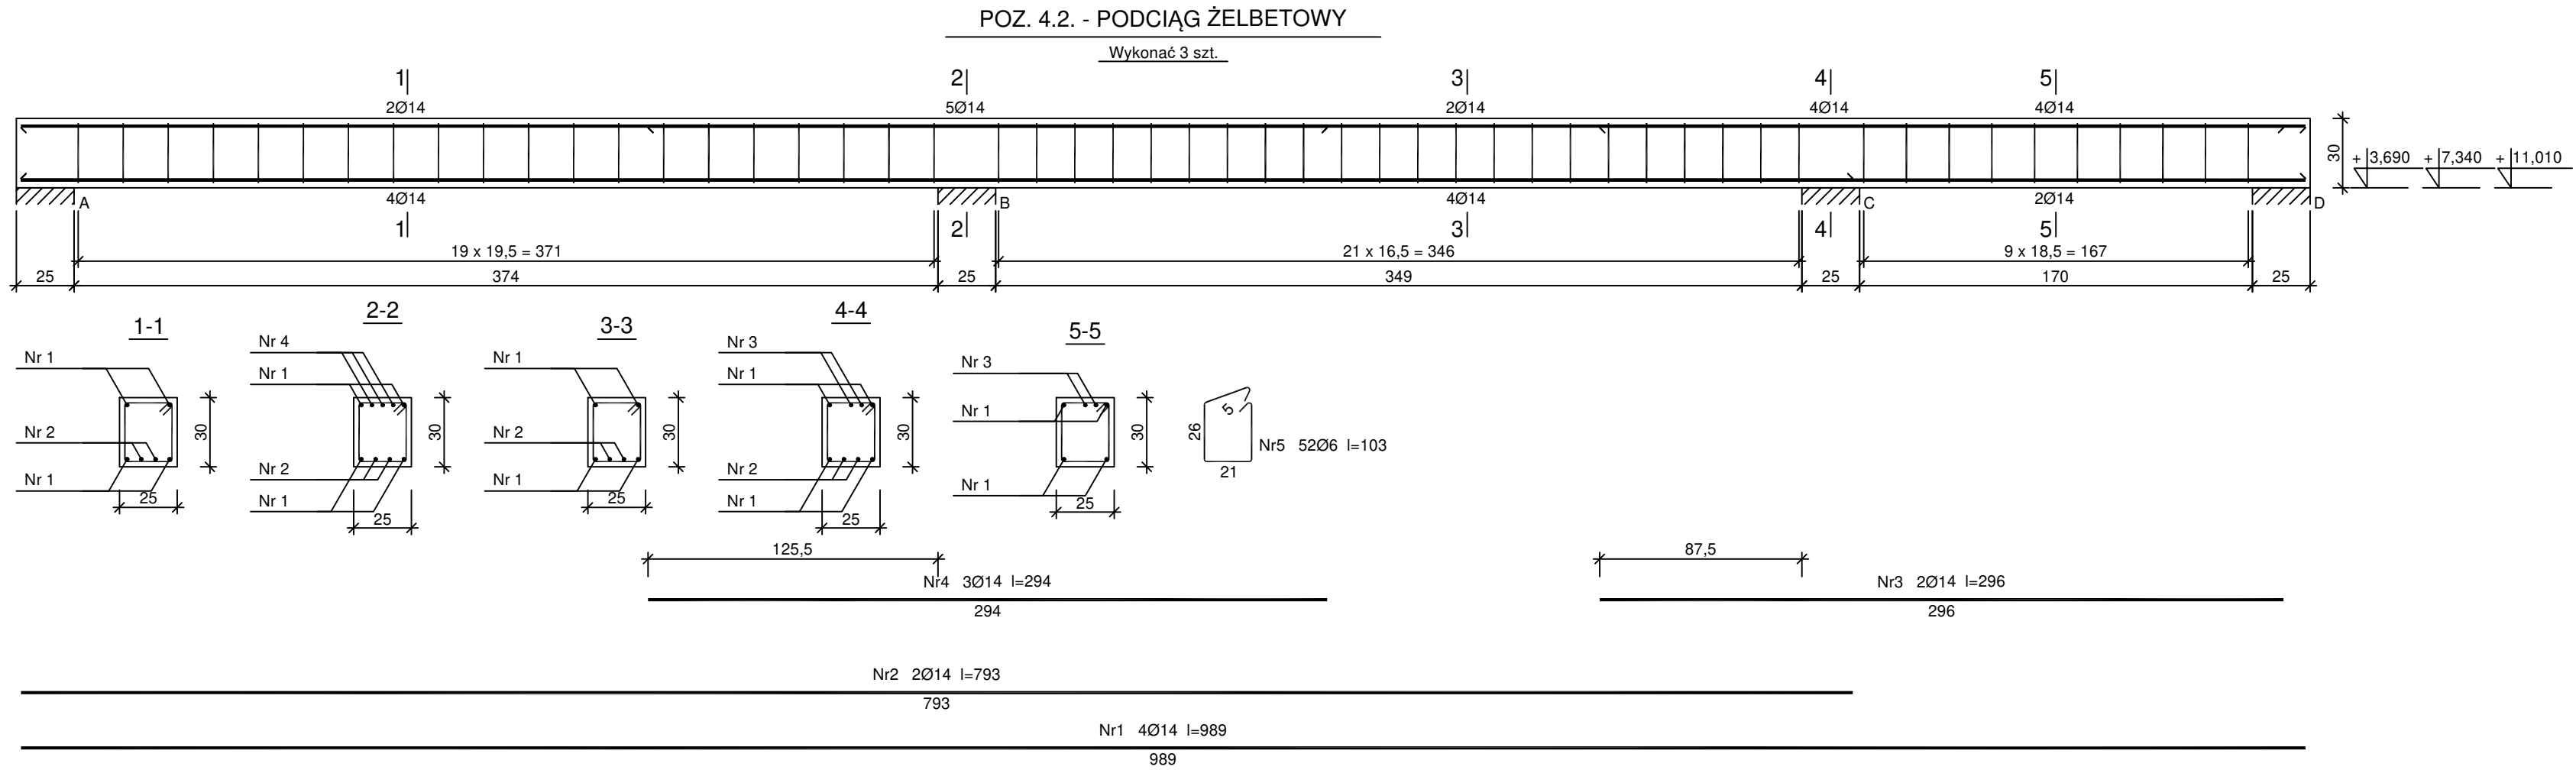


Beton B30 (C25/30)
Stal RB500
St0S-b
Otulina $c_{nom} = 15 + 5 = 20$ mm

Wykaz zbrojenia

Nr pręta	Średnica [mm]	Długość [cm]	Liczba [szt.]			Długość całkowita [m]		
			prętów w 1 elemencie	elementów	całkowita prętów	St0S-b	RB500	
						Ø6	Ø14	
POZ. 4.2. - PODCIĄG ŻELBETOWY - wykonać 3 szt.								
1	14	989	4	3	12		118,68	
2	14	793	2	3	6		47,58	
3	14	296	2	3	6		17,76	
4	14	294	3	3	9		26,46	
5	6	103	52	3	156	160,68		
Długość całkowita wg średnic						[m]	160,7	210,5
Masa 1mb pręta						[kg/mb]	0,222	1,208
Masa prętów wg średnic						[kg]	35,7	254,3
Masa prętów wg gatunków stali						[kg]	35,7	254,3
Masa całkowita						[kg]	290	

UWAGA: Długość pręta jest długością obliczoną na podstawie wymiarów w osi pręta (metoda B wg PN-EN ISO 3766:2006)

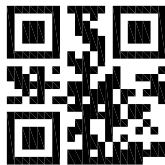

SWIEBUD

Obiekt	SZKOŁA PODSTAWOWA IM. BOHATERÓW POWSTANIA WARSZAWSKIEGO W OŁOBOKU Ołobok, ul. Wojciechowskiego 25, dz. nr ewid. 113, 66-213 Skąpe					
Zadanie	ROZBUDOWA ORAZ PRZEBUDOWA BUDYNKU SZKOŁY PODSTAWOWEJ IM. BOHATERÓW POWSTANIA WARSZAWSKIEGO ORAZ SALI GIMNASTYCZNEJ W OŁOBOKU Ołobok, ul. Wojciechowskiego 25, dz. nr ewid. 113, 66-213 Skąpe					
Inwestor	GMINA SKĄPE - Skąpe 65, 66-213 Skąpe					
Nazwa dokumentu - rysunku						
POZ. 4.2. - PODCIĄG ŻELBETOWY						
	Nazwisko i imię	Nr uprawn.	Data	Podpis	Skala rys.	1:25
Projektant	mgr inż. Marcin Wojewódka	LBS/0072/PWOK/08	04.2026.			
Sprawdzający	inż. Tomasz Kochański	LBS/0059/PBKb/17	04.2026.		Rys. nr	K43