


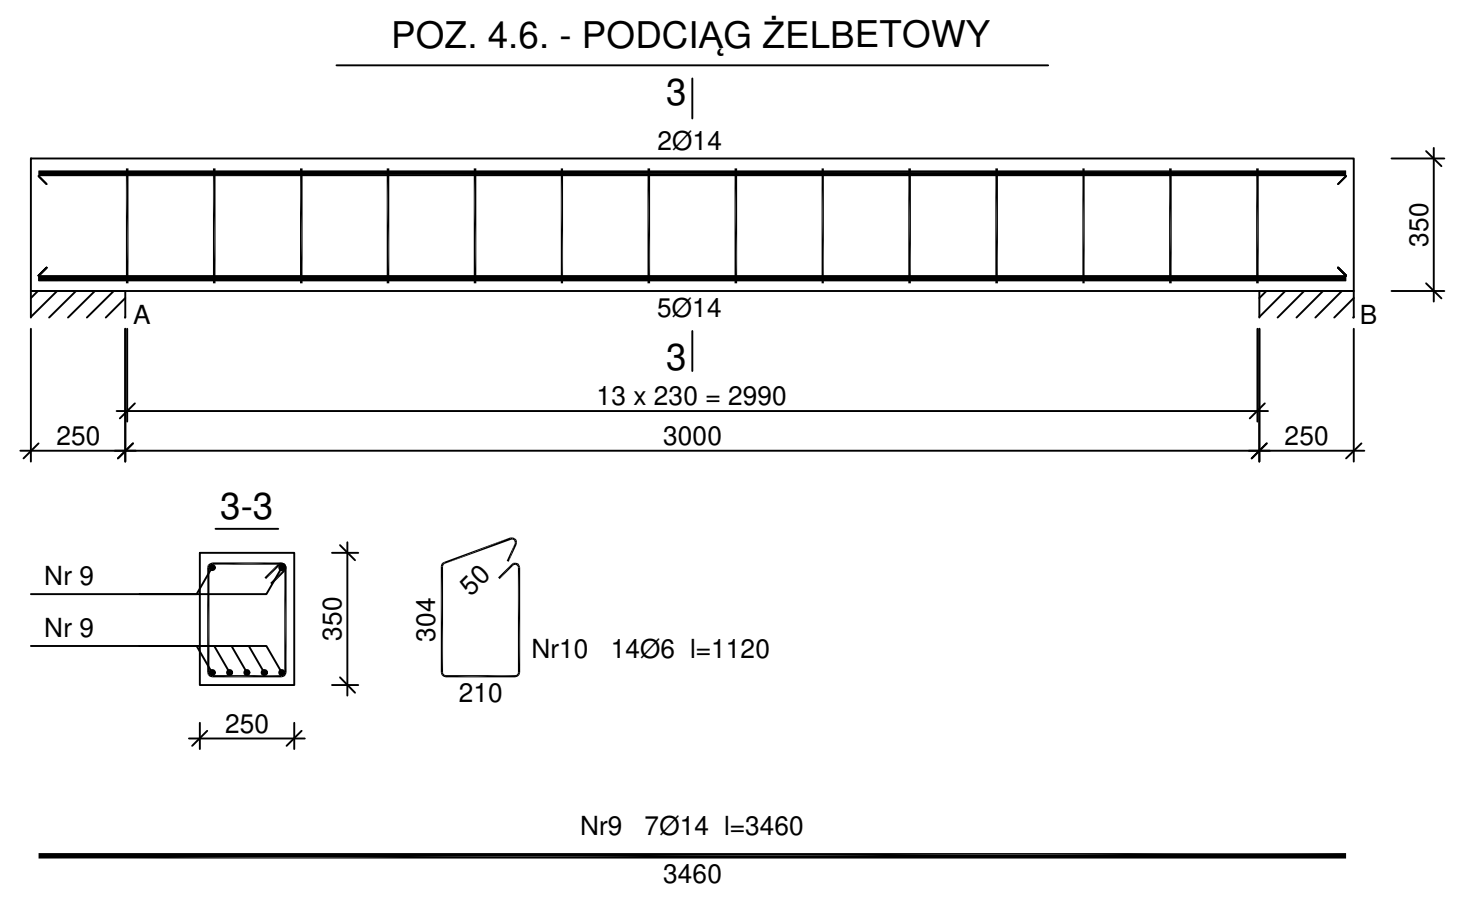


Beton	B30 (C25/30)
Stal	34GS
	St0S-b
Otulina	c _{nom} =26 mm

Wykaz zbrojenia

Nr pręta	Średnica [mm]	Długość [mm]	Liczba [szt.]	Długość całkowita [m]	
				St0S-b	34GS
				Ø6	Ø14
dla jednej belki					
9	14	3460	7		24,22
10	6	1120	14	15,68	
Długość całkowita wg średnic [m]				15,7	24,3
Masa 1mb pręta [kg/mb]				0,222	1,208
Masa prętów wg średnic [kg]				3,5	29,4
Masa prętów wg gatunków stali [kg]				3,5	29,4
Masa całkowita [kg]				33	

UWAGA: Długość pręta jest długością obliczoną na podstawie wymiarów w osi pręta (metoda B wg PN-EN ISO 3766:2006)

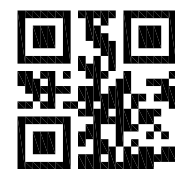

SWIEBUD

Obiekt	SZKOŁA PODSTAWOWA IM. BOHATERÓW POWSTANIA WARSZAWSKIEGO W OŁOBOKU Ołobok, ul. Wojciechowskiego 25, dz. nr ewid. 113, 66-213 Skąpe					
Zadanie	ROZBUDOWA ORAZ PRZEBUDOWA BUDYNKU SZKOŁY PODSTAWOWEJ IM. BOHATERÓW POWSTANIA WARSZAWSKIEGO ORAZ SALI GIMNASTYCZNEJ W OŁOBOKU Ołobok, ul. Wojciechowskiego 25, dz. nr ewid. 113, 66-213 Skąpe					
Inwestor	GMINA SKĄPE - Skąpe 65, 66-213 Skąpe					
Nazwa dokumentu - rysunku						
POZ. 4.6. - PODCIĄG ŻELBETOWY						
	Nazwisko i imię	Nr uprawn.	Data	Podpis	Skala rys.	1:20
Projektant	mgr inż. Marcin Wojewódka	LBS/0072/PWOK/08	04.2026.			
Sprawdzający	inż. Tomasz Kocharński	LBS/0059/PBKb/17	04.2026.		Rys. nr	K47