


POZ. 5.1. - SCHODY ŻELBETOWE

Wykonać 1 szt.

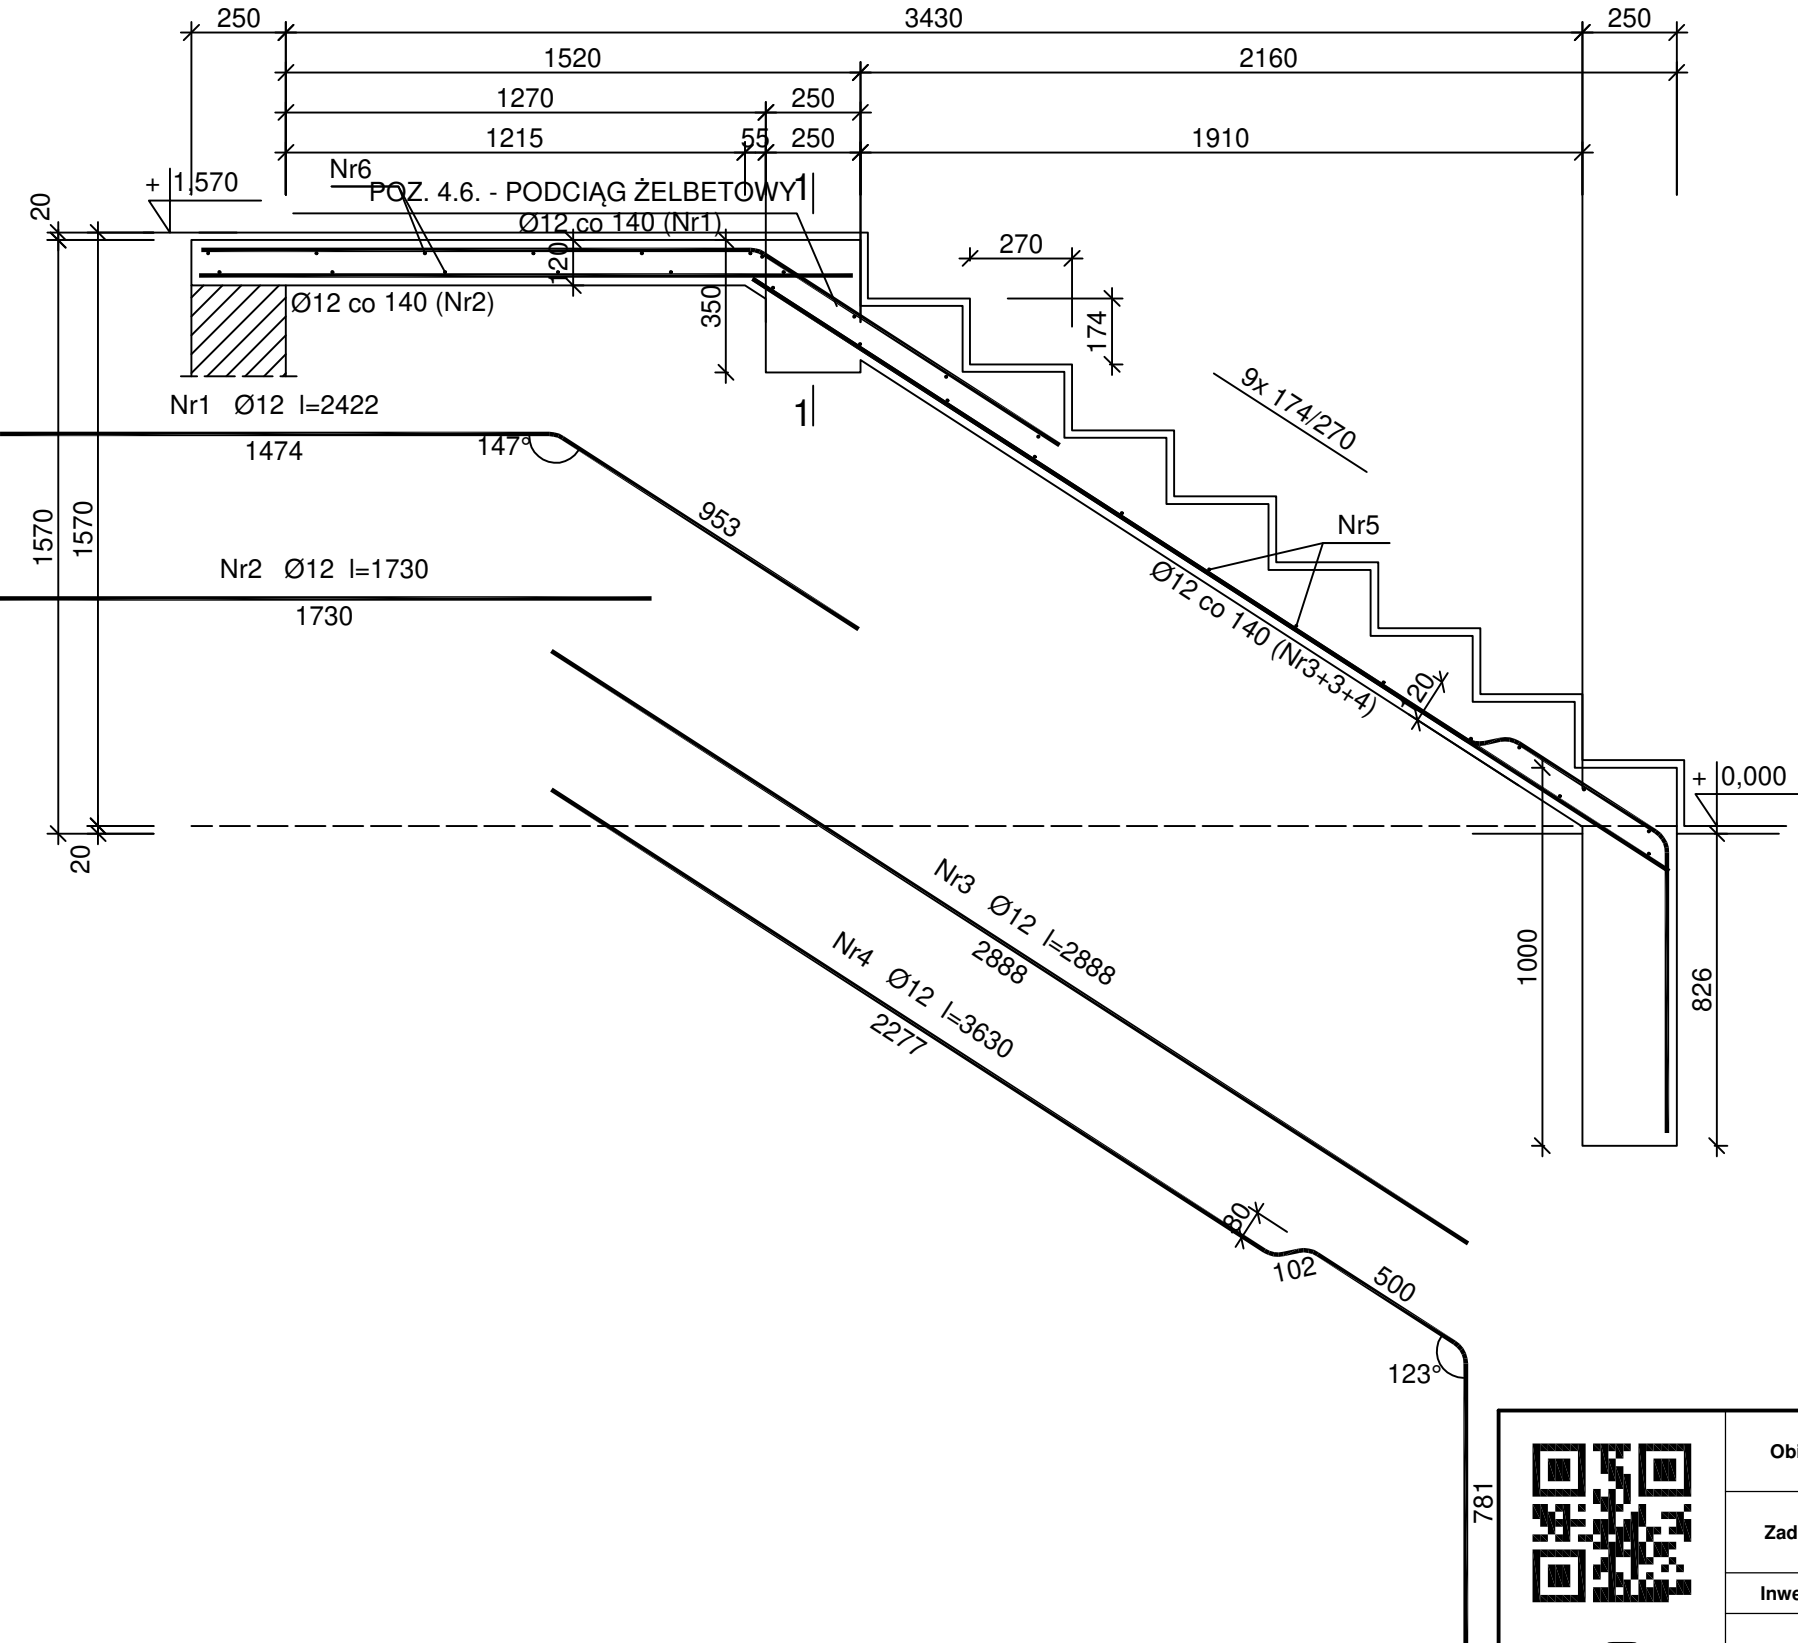


Beton	B30 (C25/30)
Stal	34GS
	St0S-b
Otulina	c _{nom} =15+5=20 mm

Wykaz zbrojenia

Nr pręta	Średnica [mm]	Długość [mm]	Liczba [szt.]	Długość całkowita [m]		
				St0S-b	34GS	
				Ø6	Ø12	
POZ. 5.1. - SCHODY ŻELBETOWE						
1	12	2422	11		26,64	
2	12	1730	11		19,03	
3	12	2888	7		20,22	
4	12	3630	3		10,89	
5	6	1410	17	23,97		
6	6	2960	13	38,48		
Długość całkowita wg średnic				[m]	62,5	76,8
Masa 1mb pręta				[kg/mb]	0,222	0,888
Masa prętów wg średnic				[kg]	13,9	68,2
Masa prętów wg gatunków stali				[kg]	13,9	68,2
Masa całkowita				[kg]	83	

UWAGA: Długość pręta jest długością obliczoną na podstawie wymiarów w osi pręta (metoda B wg PN-EN ISO 3766:2006)

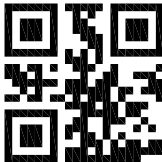

SWIEBUD

Obiekt	SZKOŁA PODSTAWOWA IM. BOHATERÓW POWSTANIA WARSZAWSKIEGO W OŁOBOKU Ołobok, ul. Wojciechowskiego 25, dz. nr ewid. 113, 66-213 Skąpe					
Zadanie	ROZBUDOWA ORAZ PRZEBUDOWA BUDYNKU SZKOŁY PODSTAWOWEJ IM. BOHATERÓW POWSTANIA WARSZAWSKIEGO ORAZ SALI GIMNASTYCZNEJ W OŁOBOKU Ołobok, ul. Wojciechowskiego 25, dz. nr ewid. 113, 66-213 Skąpe					
Inwestor	GMINA SKĄPE - Skąpe 65, 66-213 Skąpe					
Nazwa dokumentu - rysunku						
POZ. 5.1. - SCHODY ŻELBETOWE						
	Nazwisko i imię	Nr uprawn.	Data	Podpis	Skala rys.	1:20
Projektant	mgr inż. Marcin Wojewódka	LBS/0072/PWOK/08	04.2026.			
Sprawdzający	inż. Tomasz Kochański	LBS/0059/PBKb/17	04.2026.		Rys. nr	K52