POZ. 5.2. - SCHODY ŻELBETOWE

Wykonać 1 szt.

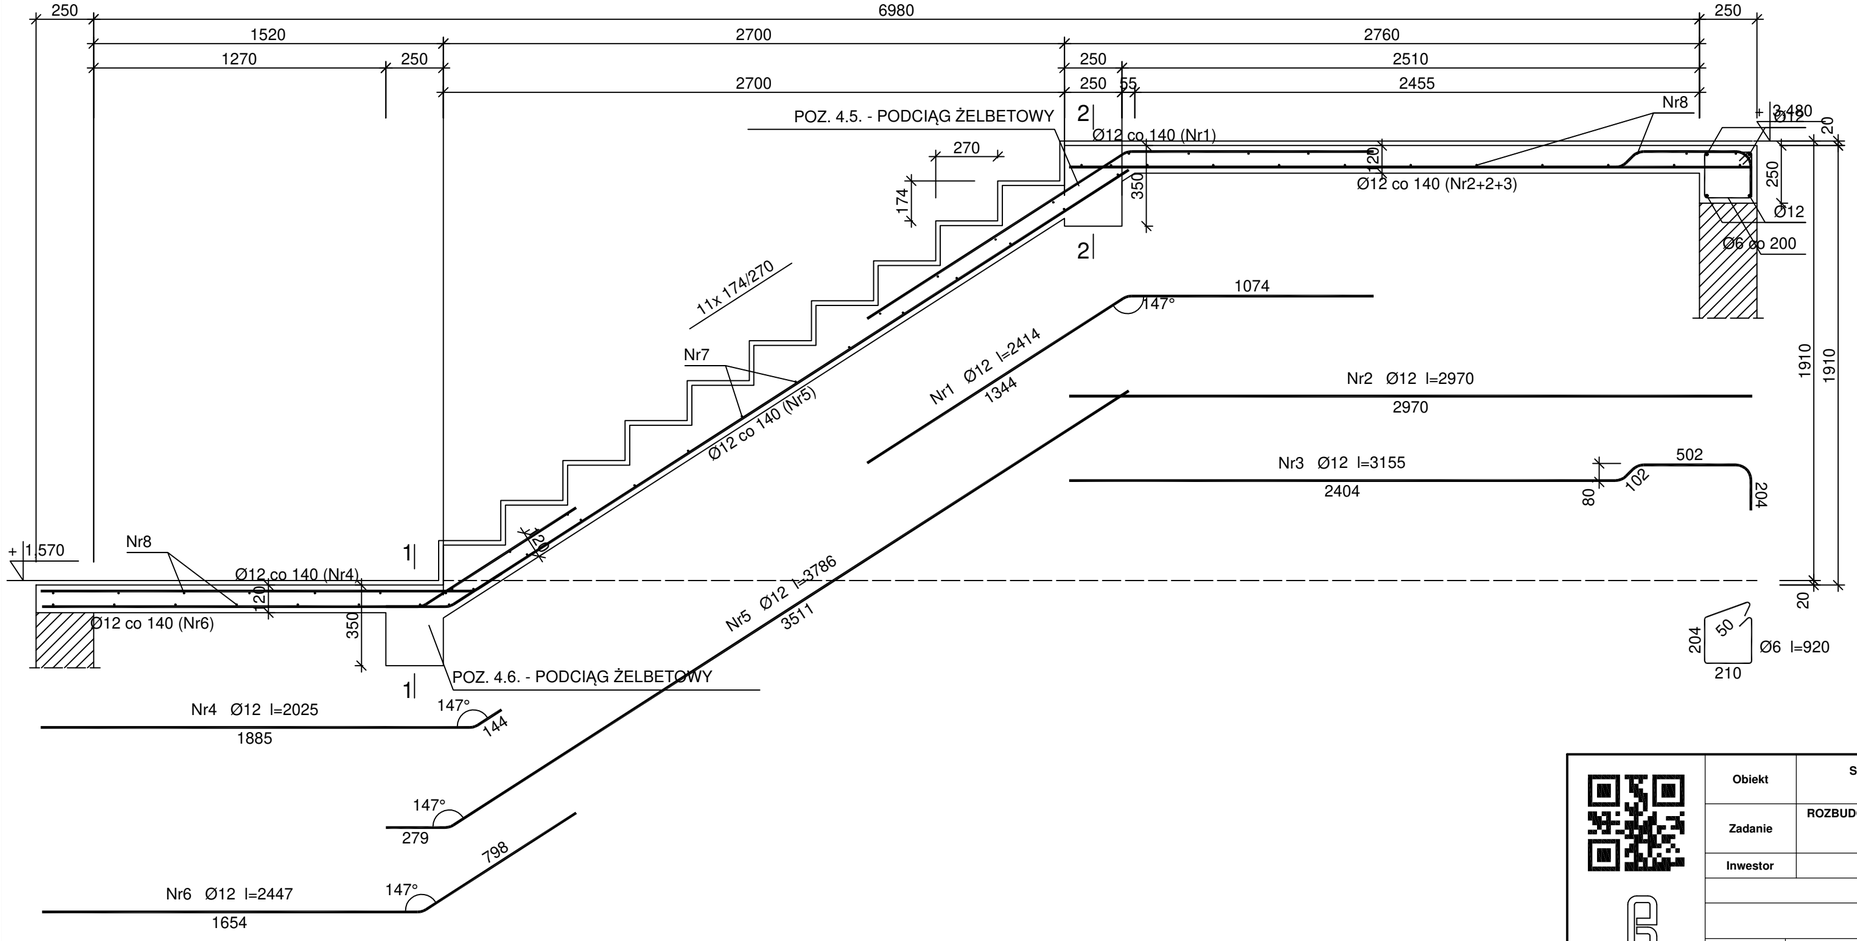

Beton	B30 (C25/30)
Stal	34GS
	St0S-b
Otulina	c_{nom} =15+5=20 mm

Wykaz zbrojenia

Nr pręta	Średnica [mm]	Długość [mm]	Liczba [szt.]	Długość całkowita [m] St0S-b Ø6	Długość całkowita [m] 34GS Ø12
POZ. 5.2. - SCHODY ŻELBETOWE					
1	12	2414	11		26,55
2	12	2970	7		20,79
3	12	3155	3		9,47
4	12	2025	11		22,28
5	12	3786	11		41,65
6	12	2447	11		26,92
7	6	1410	22	31,02	
8	6	2960	33	97,68	
Długość całkowita wg średnic [m]				128,6	147,7
Masa 1mb pręta [kg/mb]				0,222	0,888
Masa prętów wg średnic [kg]				28,5	131,2
Masa prętów wg gatunków stali [kg]				28,5	131,2
Masa całkowita [kg]				160	

UWAGA: Długość pręta jest długością obliczoną na podstawie wymiarów w osi pręta (metoda B wg PN-EN ISO 3766:2006)

Obiekt	SZKOŁA PODSTAWOWA IM. BOHATERÓW POWSTANIA WARSZAWSKIEGO W OŁOBOKU Ołobok, ul. Wojciechowskiego 25, dz. nr ewid. 113, 66-213 Skąpe
Zadanie	ROZBUDOWA ORAZ PRZEBUDOWA BUDYNKU SZKOŁY PODSTAWOWEJ IM. BOHATERÓW POWSTANIA WARSZAWSKIEGO ORAZ SALI GIMNASTYCZNEJ W OŁOBOKU Ołobok, ul. Wojciechowskiego 25, dz. nr ewid. 113, 66-213 Skąpe
Inwestor	GMINA SKĄPE - Skąpe 65, 66-213 Skąpe
Nazwa dokumentu - rysunku	POZ. 5.2. - SCHODY ŻELBETOWE

	Nazwisko i imię	Nr uprawn.	Data	Podpis		
Projektant	mgr inż. Marcin Wojewódka	LBS/0072/PWOK/08	04.2026.		Skala rys.	1:20
Sprawdzający	inż. Tomasz Kochański	LBS/0059/PBKb/17	04.2026.		Rys. nr	K53