


POZ. 5.5. - SCHODY ŻELBETOWE

Wykonać 1 szt.

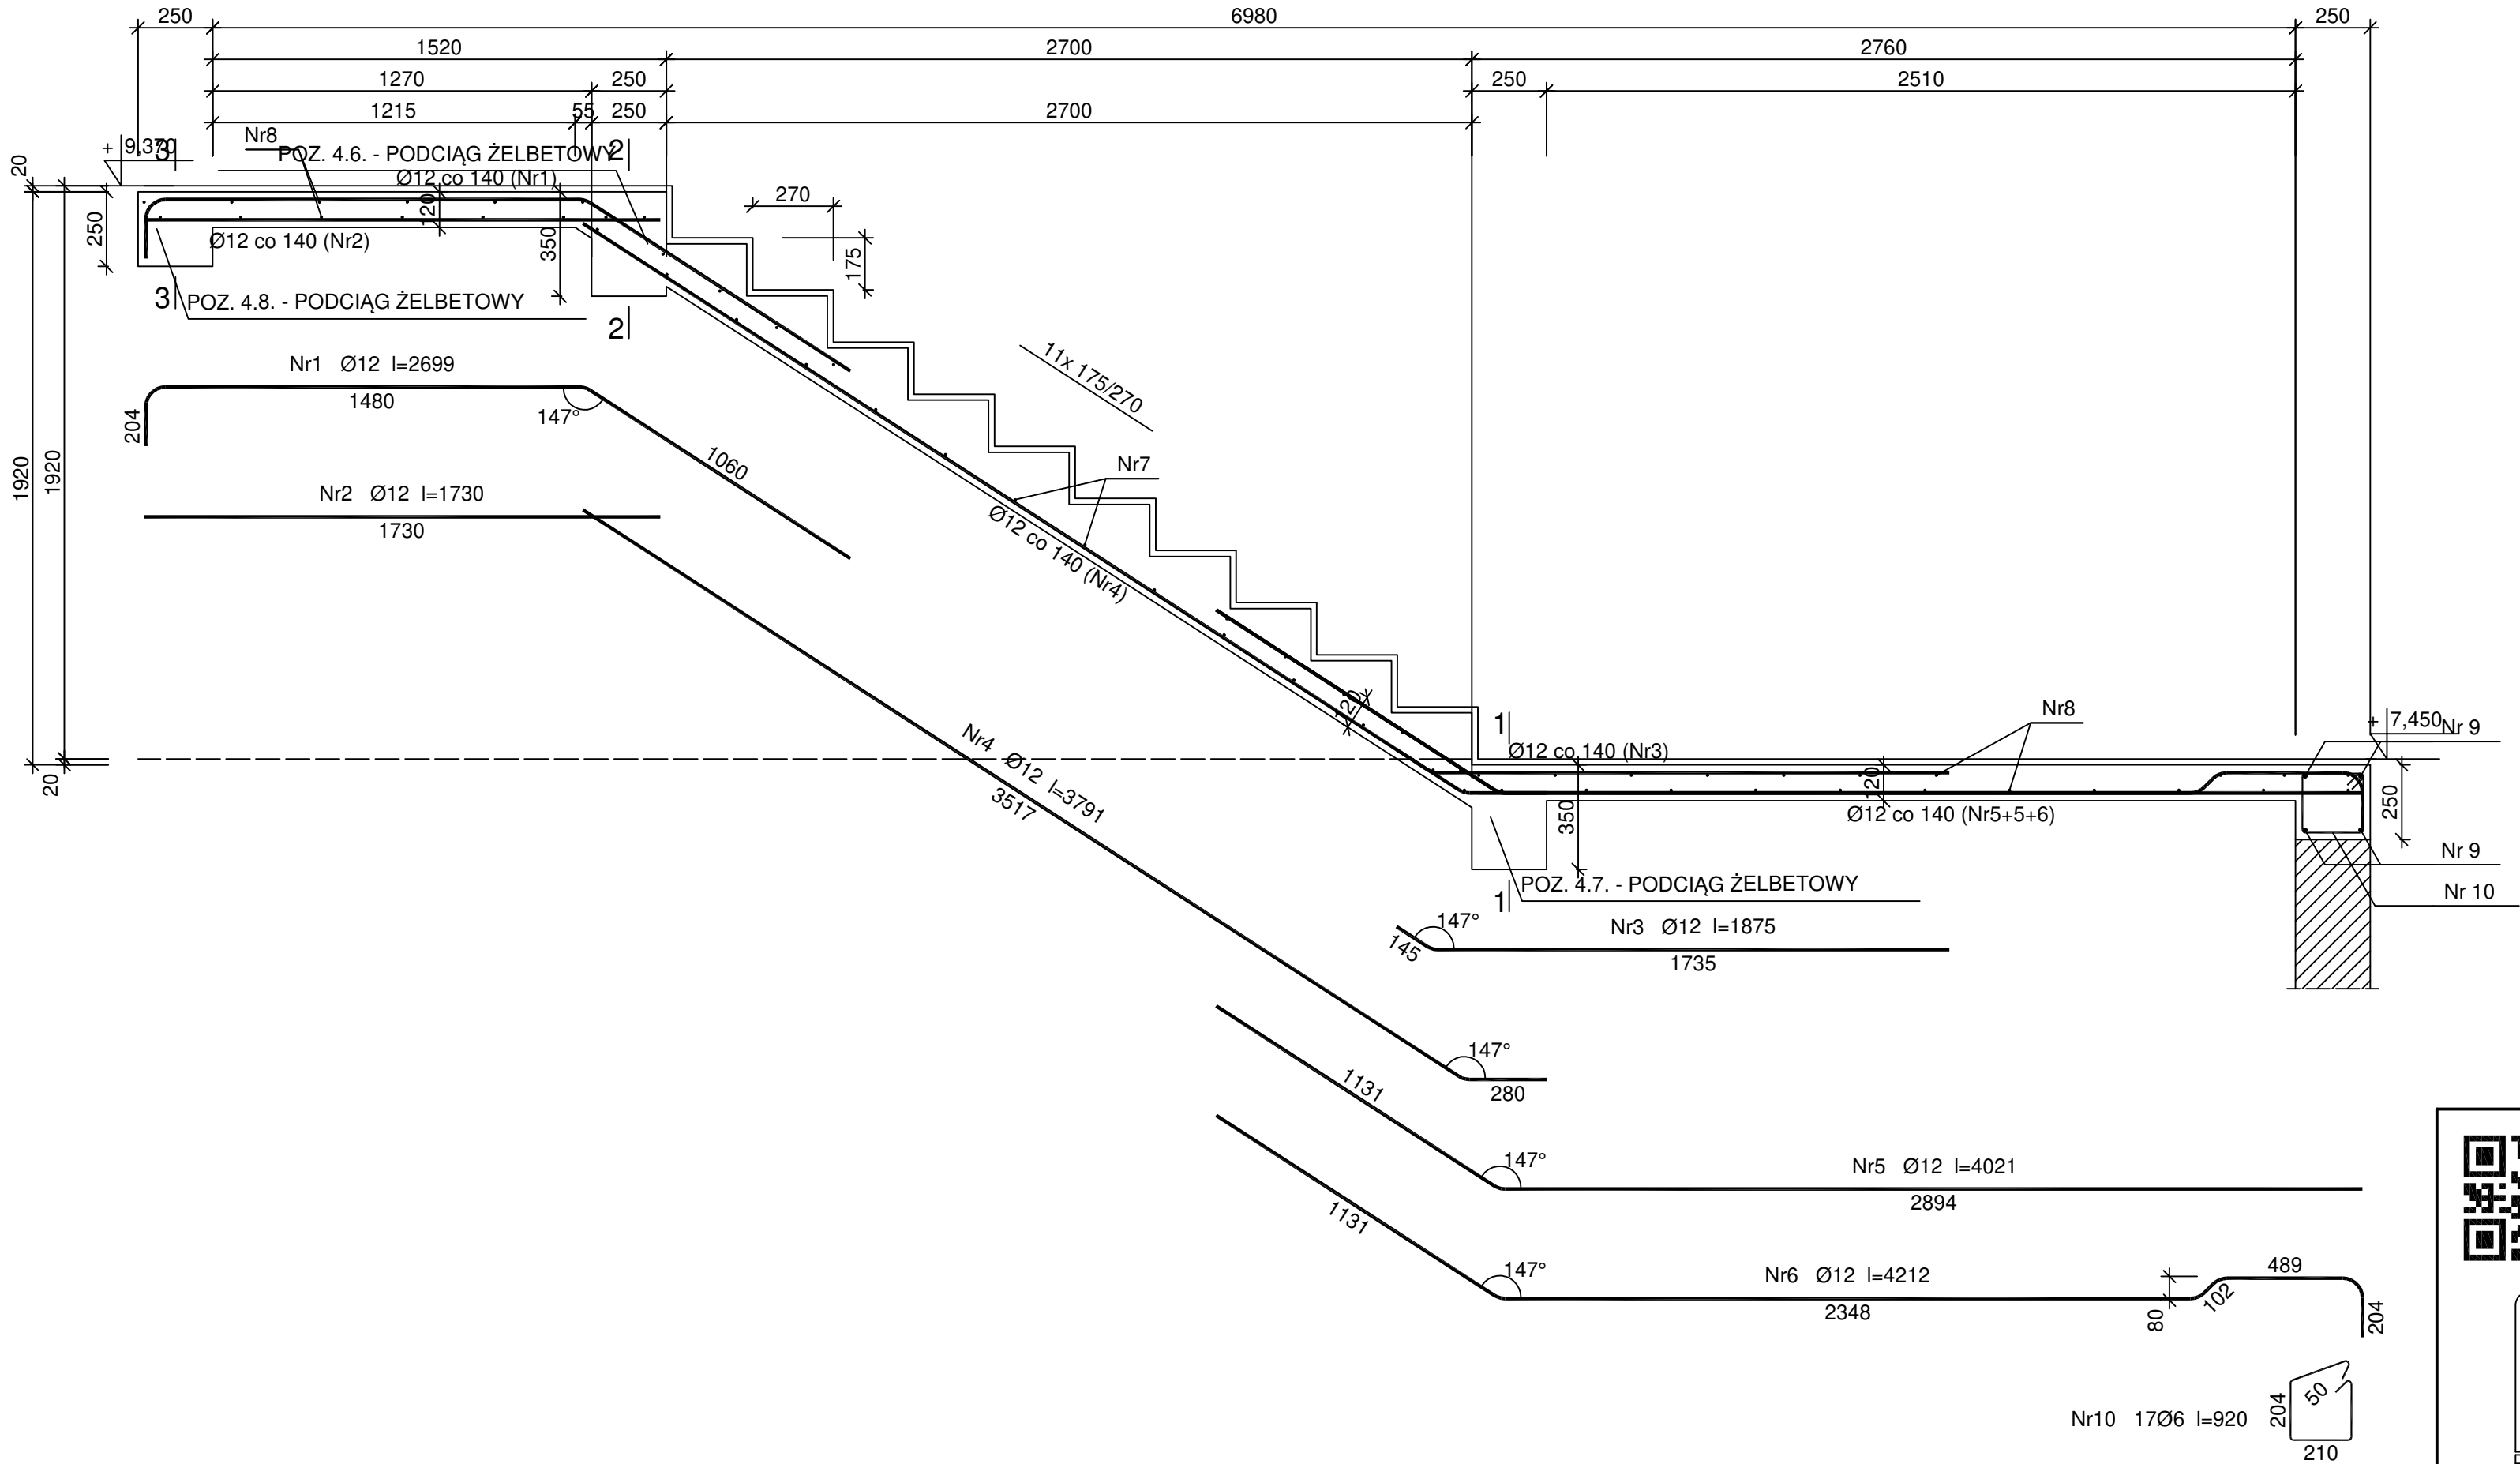


Beton B30 (C25/30)
Stal 34GS
St0S-b
Otulina c_{nom} =15+5=20 mm

Wykaz zbrojenia

Nr pręta	Średnica [mm]	Długość [mm]	Liczba [szt.]	Długość całkowita [m]		
				St0S-b	34GS	
				Ø6	Ø12	
POZ. 5.5. - SCHODY ŻELBETOWE						
1	12	2699	11		29,69	
2	12	1730	11		19,03	
3	12	1875	11		20,63	
4	12	3791	11		41,70	
5	12	4021	7		28,15	
6	12	4212	3		12,64	
7	6	1410	23	32,43		
8	6	2960	35	103,60		
Podparcie spocznika dolnego						
9	12	2960	4		11,84	
10	6	920	17	15,64		
Długość całkowita wg średnic				[m]	151,7	163,7
Masa 1mb pręta				[kg/mb]	0,222	0,888
Masa prętów wg średnic				[kg]	33,7	145,4
Masa prętów wg gatunków stali				[kg]	33,7	145,4
Masa całkowita				[kg]	180	

UWAGA: Długość pręta jest długością obliczoną na podstawie wymiarów w osi pręta (metoda B wg PN-EN ISO 3766:2006)

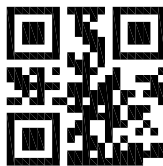

SWIEBUD

Obiekt	SZKOŁA PODSTAWOWA IM. BOHATERÓW POWSTANIA WARSZAWSKIEGO W OŁOBOKU Ołobok, ul. Wojciechowskiego 25, dz. nr ewid. 113, 66-213 Skąpe					
Zadanie	ROZBUDOWA ORAZ PRZEBUDOWA BUDYNKU SZKOŁY PODSTAWOWEJ IM. BOHATERÓW POWSTANIA WARSZAWSKIEGO ORAZ SALI GIMNASTYCZNEJ W OŁOBOKU Ołobok, ul. Wojciechowskiego 25, dz. nr ewid. 113, 66-213 Skąpe					
Inwestor	GMINA SKĄPE - Skąpe 65, 66-213 Skąpe					
Nazwa dokumentu - rysunku						
POZ. 5.5. - SCHODY ŻELBETOWE						
	Nazwisko i imię	Nr uprawn.	Data	Podpis	Skala rys.	1:20
Projektant	mgr inż. Marcin Wojewódka	LBS/0072/PWOK/08	04.2026.			
Sprawdzający	inż. Tomasz Kocharński	LBS/0059/PBKb/17	04.2026.		Rys. nr	K56