


POZ. 5.6. - SCHODY ŻELBETOWE

Wykonać 1 szt.

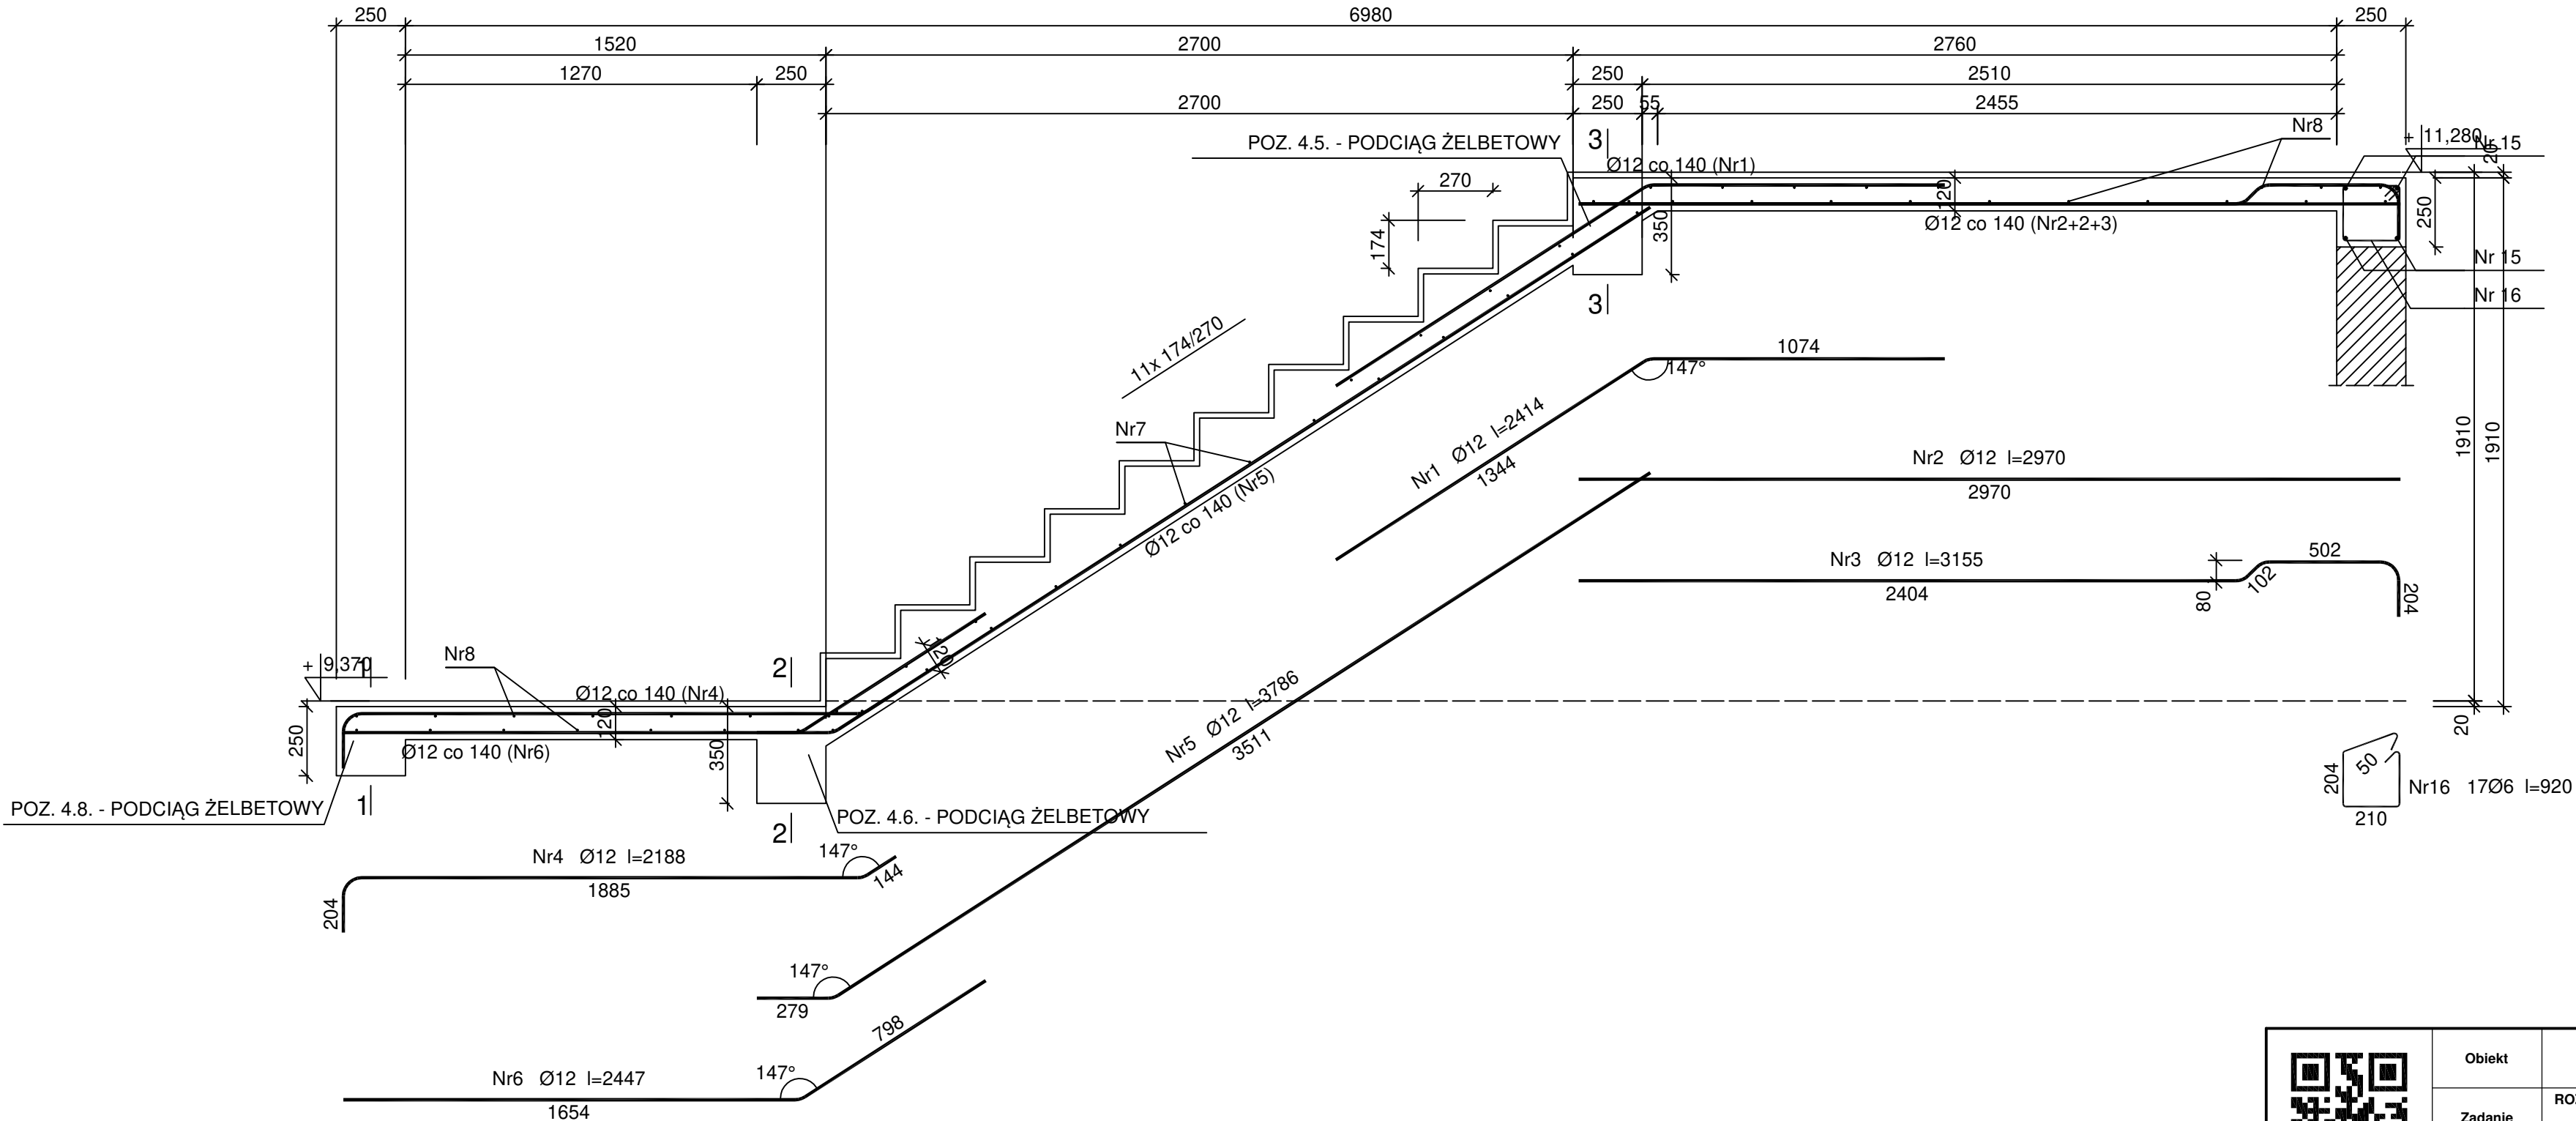


Beton	B30 (C25/30)
Stal	34GS
	St0S-b
Otulina	c _{nom} =15+5=20 mm

Wykaz zbrojenia

Nr pręta	Średnica [mm]	Długość [mm]	Liczba [szt.]	Długość całkowita [m]	
				St0S-b	34GS
				Ø6	Ø12
POZ. 5.6. - SCHODY ŻELBETOWE					
1	12	2414	11		26,55
2	12	2970	7		20,79
3	12	3155	3		9,47
4	12	2188	11		24,07
5	12	3786	11		41,65
6	12	2447	11		26,92
7	6	1410	22	31,02	
8	6	2960	33	97,68	
Podparcie spocznika górnego					
15	12	2960	4		11,84
16	6	920	17	15,64	
Długość całkowita wg średnic				[m]	144,4
Masa 1mb pręta				[kg/mb]	0,222
Masa prętów wg średnic				[kg]	32,1
Masa prętów wg gatunków stali				[kg]	32,1
Masa całkowita				[kg]	176

UWAGA: Długość pręta jest długością obliczoną na podstawie wymiarów w osi pręta (metoda B wg PN-EN ISO 3766:2006)

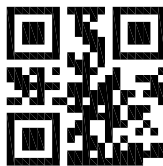

SWIEBUD

Obiekt Zadanie Inwestor	SZKOŁA PODSTAWOWA IM. BOHATERÓW POWSTANIA WARSZAWSKIEGO W OŁOBOKU Ołobok, ul. Wojciechowskiego 25, dz. nr ewid. 113, 66-213 Skąpe					
	ROZBUDOWA ORAZ PRZEBUDOWA BUDYNKU SZKOŁY PODSTAWOWEJ IM. BOHATERÓW POWSTANIA WARSZAWSKIEGO ORAZ SALI GIMNASTYCZNEJ W OŁOBOKU Ołobok, ul. Wojciechowskiego 25, dz. nr ewid. 113, 66-213 Skąpe					
	GMINA SKĄPE - Skąpe 65, 66-213 Skąpe					
	Nazwa dokumentu - rysunku					
	POZ. 5.6. - SCHODY ŻELBETOWE					
Projektant	Nazwisko i imię	Nr uprawn.	Data	Podpis	Skala rys.	1:20
	mgr inż. Marcin Wojewódka	LBS/0072/PWOK/08	04.2026.			
Sprawdzający	inż. Tomasz Kochański	LBS/0059/PBKb/17	04.2026.		Rys. nr	K57