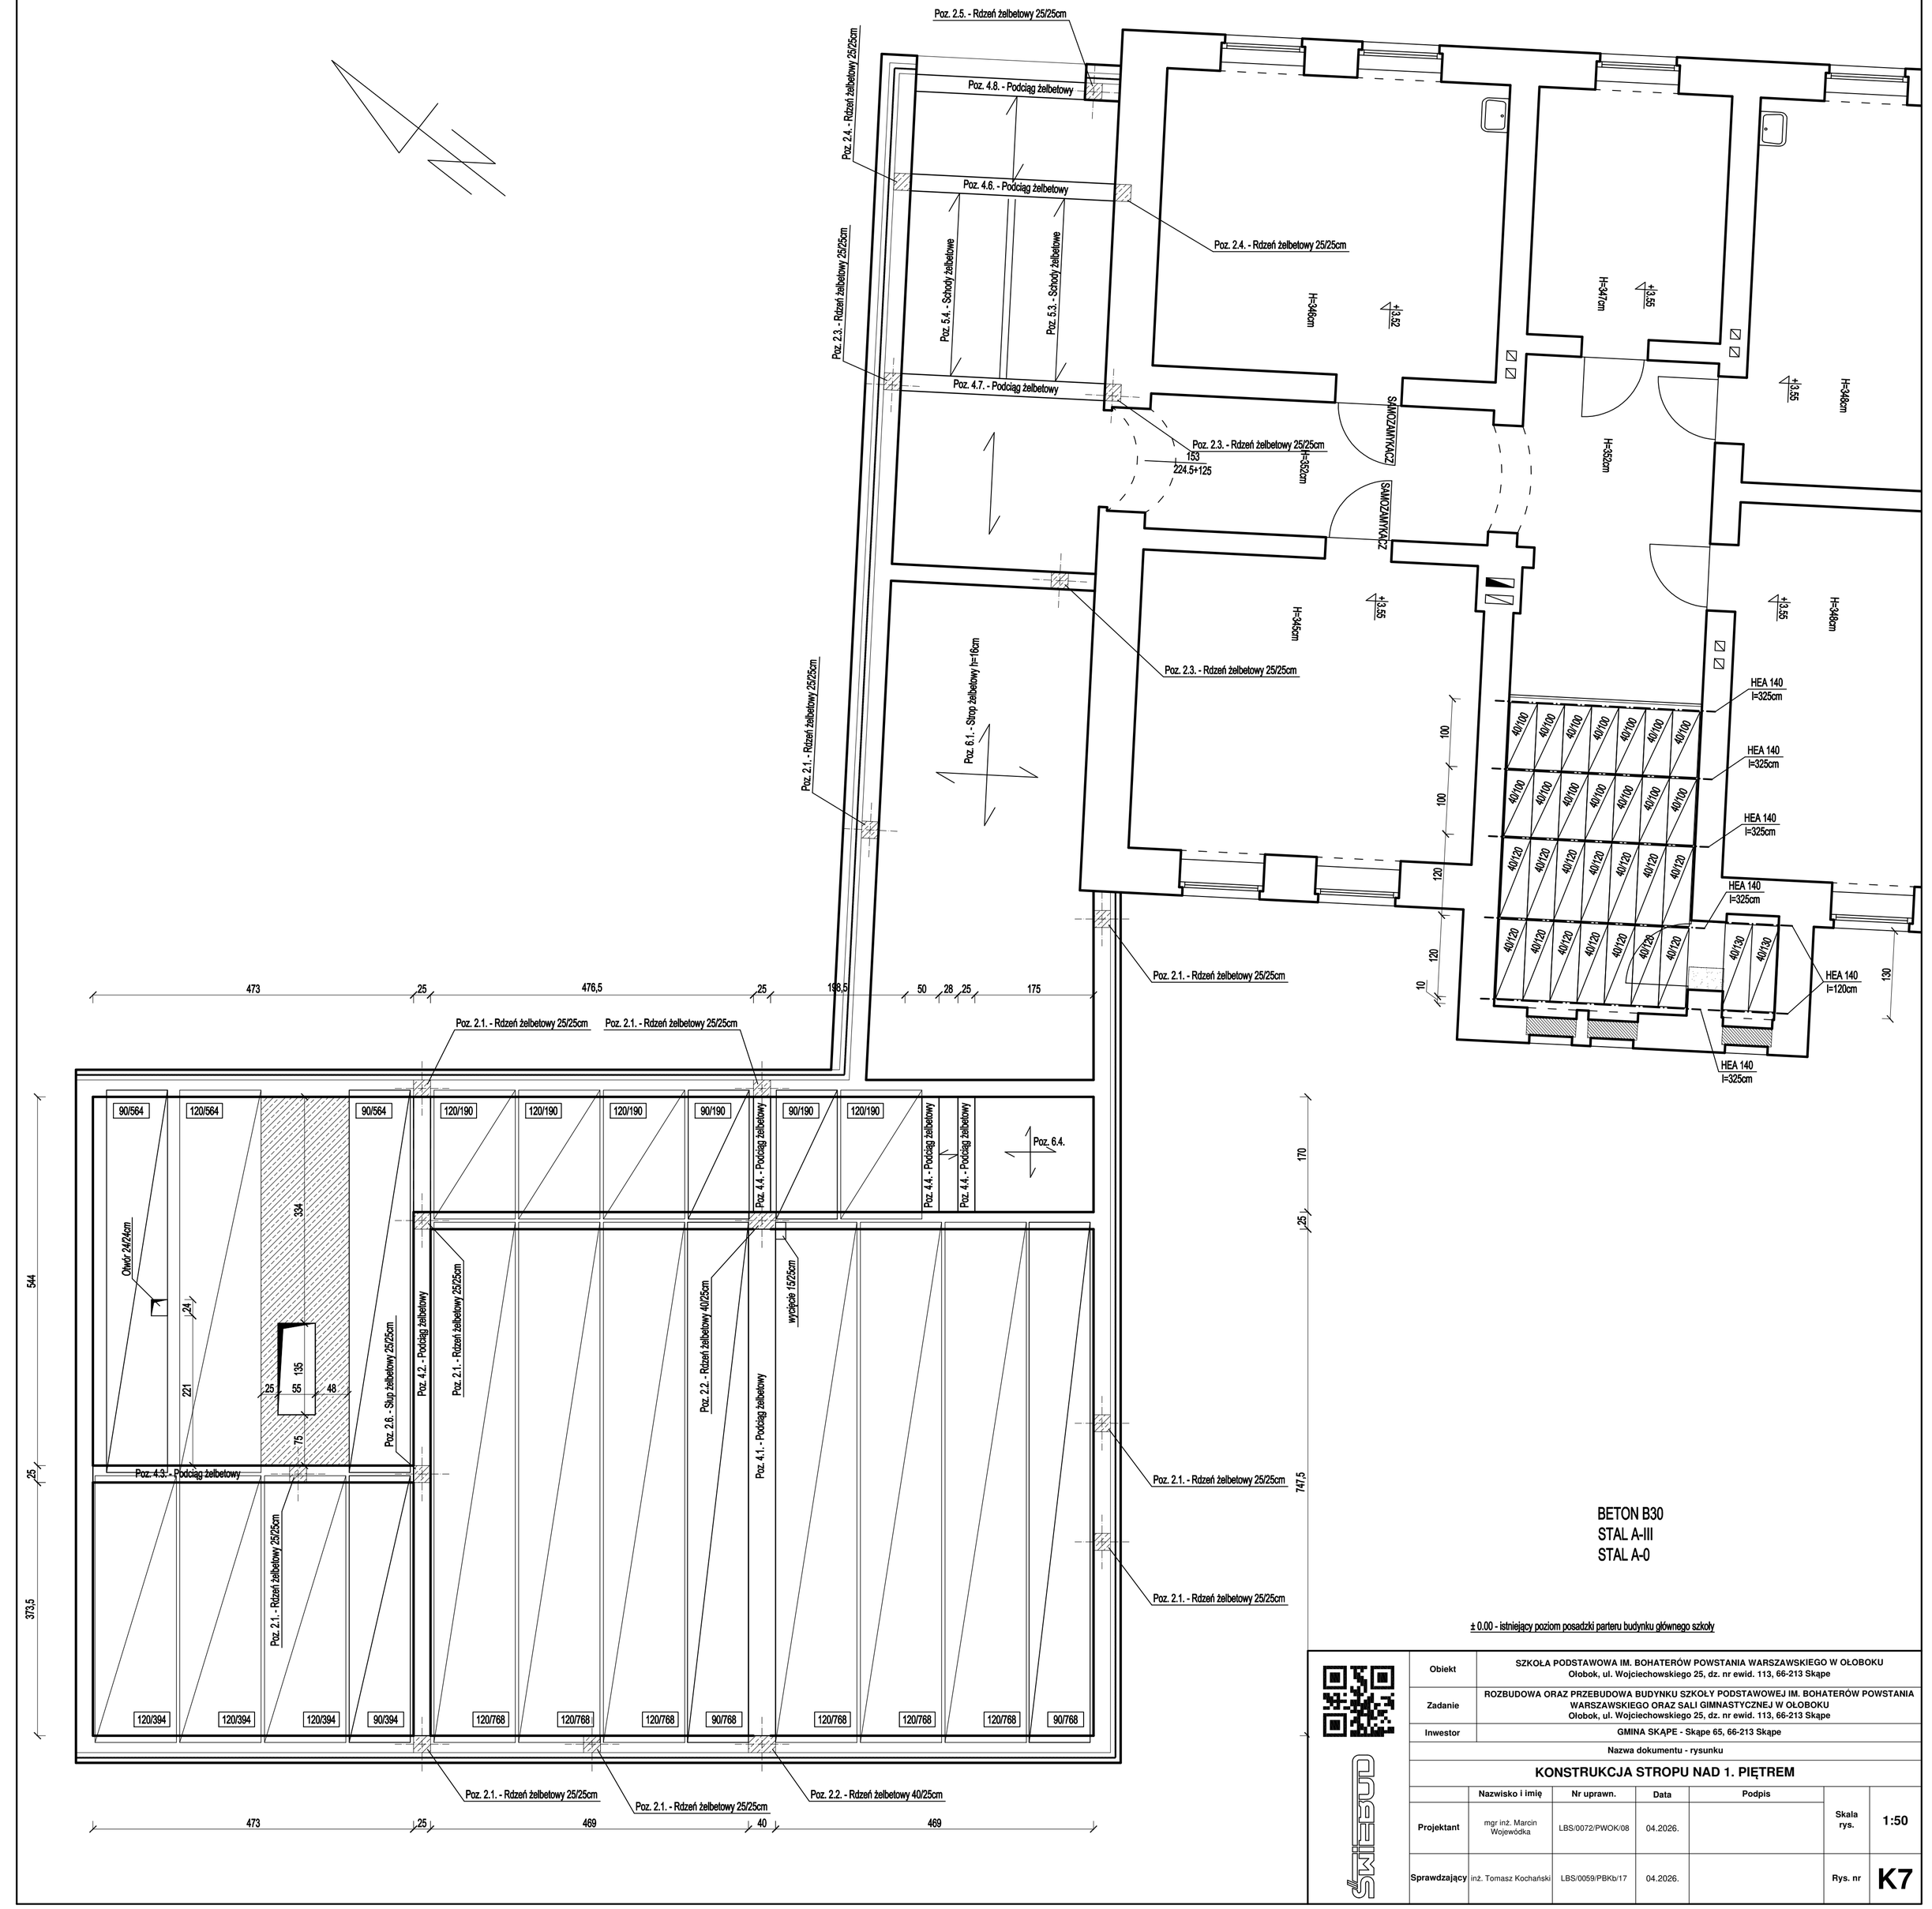

BETON B30
STAL A-III
STAL A-0

± 0.00 - istniejący poziom posadzki parteru budynku głównego szkoły

Obiekt	SZKOŁA PODSTAWOWA IM. BOHATERÓW POWSTANIA WARSZAWSKIEGO W OŁOBOKU Ołobok, ul. Wojciechowskiego 25, dz. nr ewid. 113, 66-213 Skąpe
Zadanie	ROZBUDOWA ORAZ PRZEBUDOWA BUDYNKU SZKOŁY PODSTAWOWEJ IM. BOHATERÓW POWSTANIA WARSZAWSKIEGO ORAZ SALI GIMNASTYCZNEJ W OŁOBOKU Ołobok, ul. Wojciechowskiego 25, dz. nr ewid. 113, 66-213 Skąpe
Inwestor	GMINA SKĄPE - Skąpe 65, 66-213 Skąpe
Nazwa dokumentu - rysunku	

KONSTRUKCJA STROPU NAD 1. PIĘTREM

	Nazwisko i imię	Nr uprawn.	Data	Podpis		
Projektant	mgr inż. Marcin Wojewódka	LBS/0072/PWOK/08	04.2026.		Skala rys.	1:50
Sprawdzający	inż. Tomasz Kochański	LBS/0059/PBKb/17	04.2026.		Rys. nr	K7