


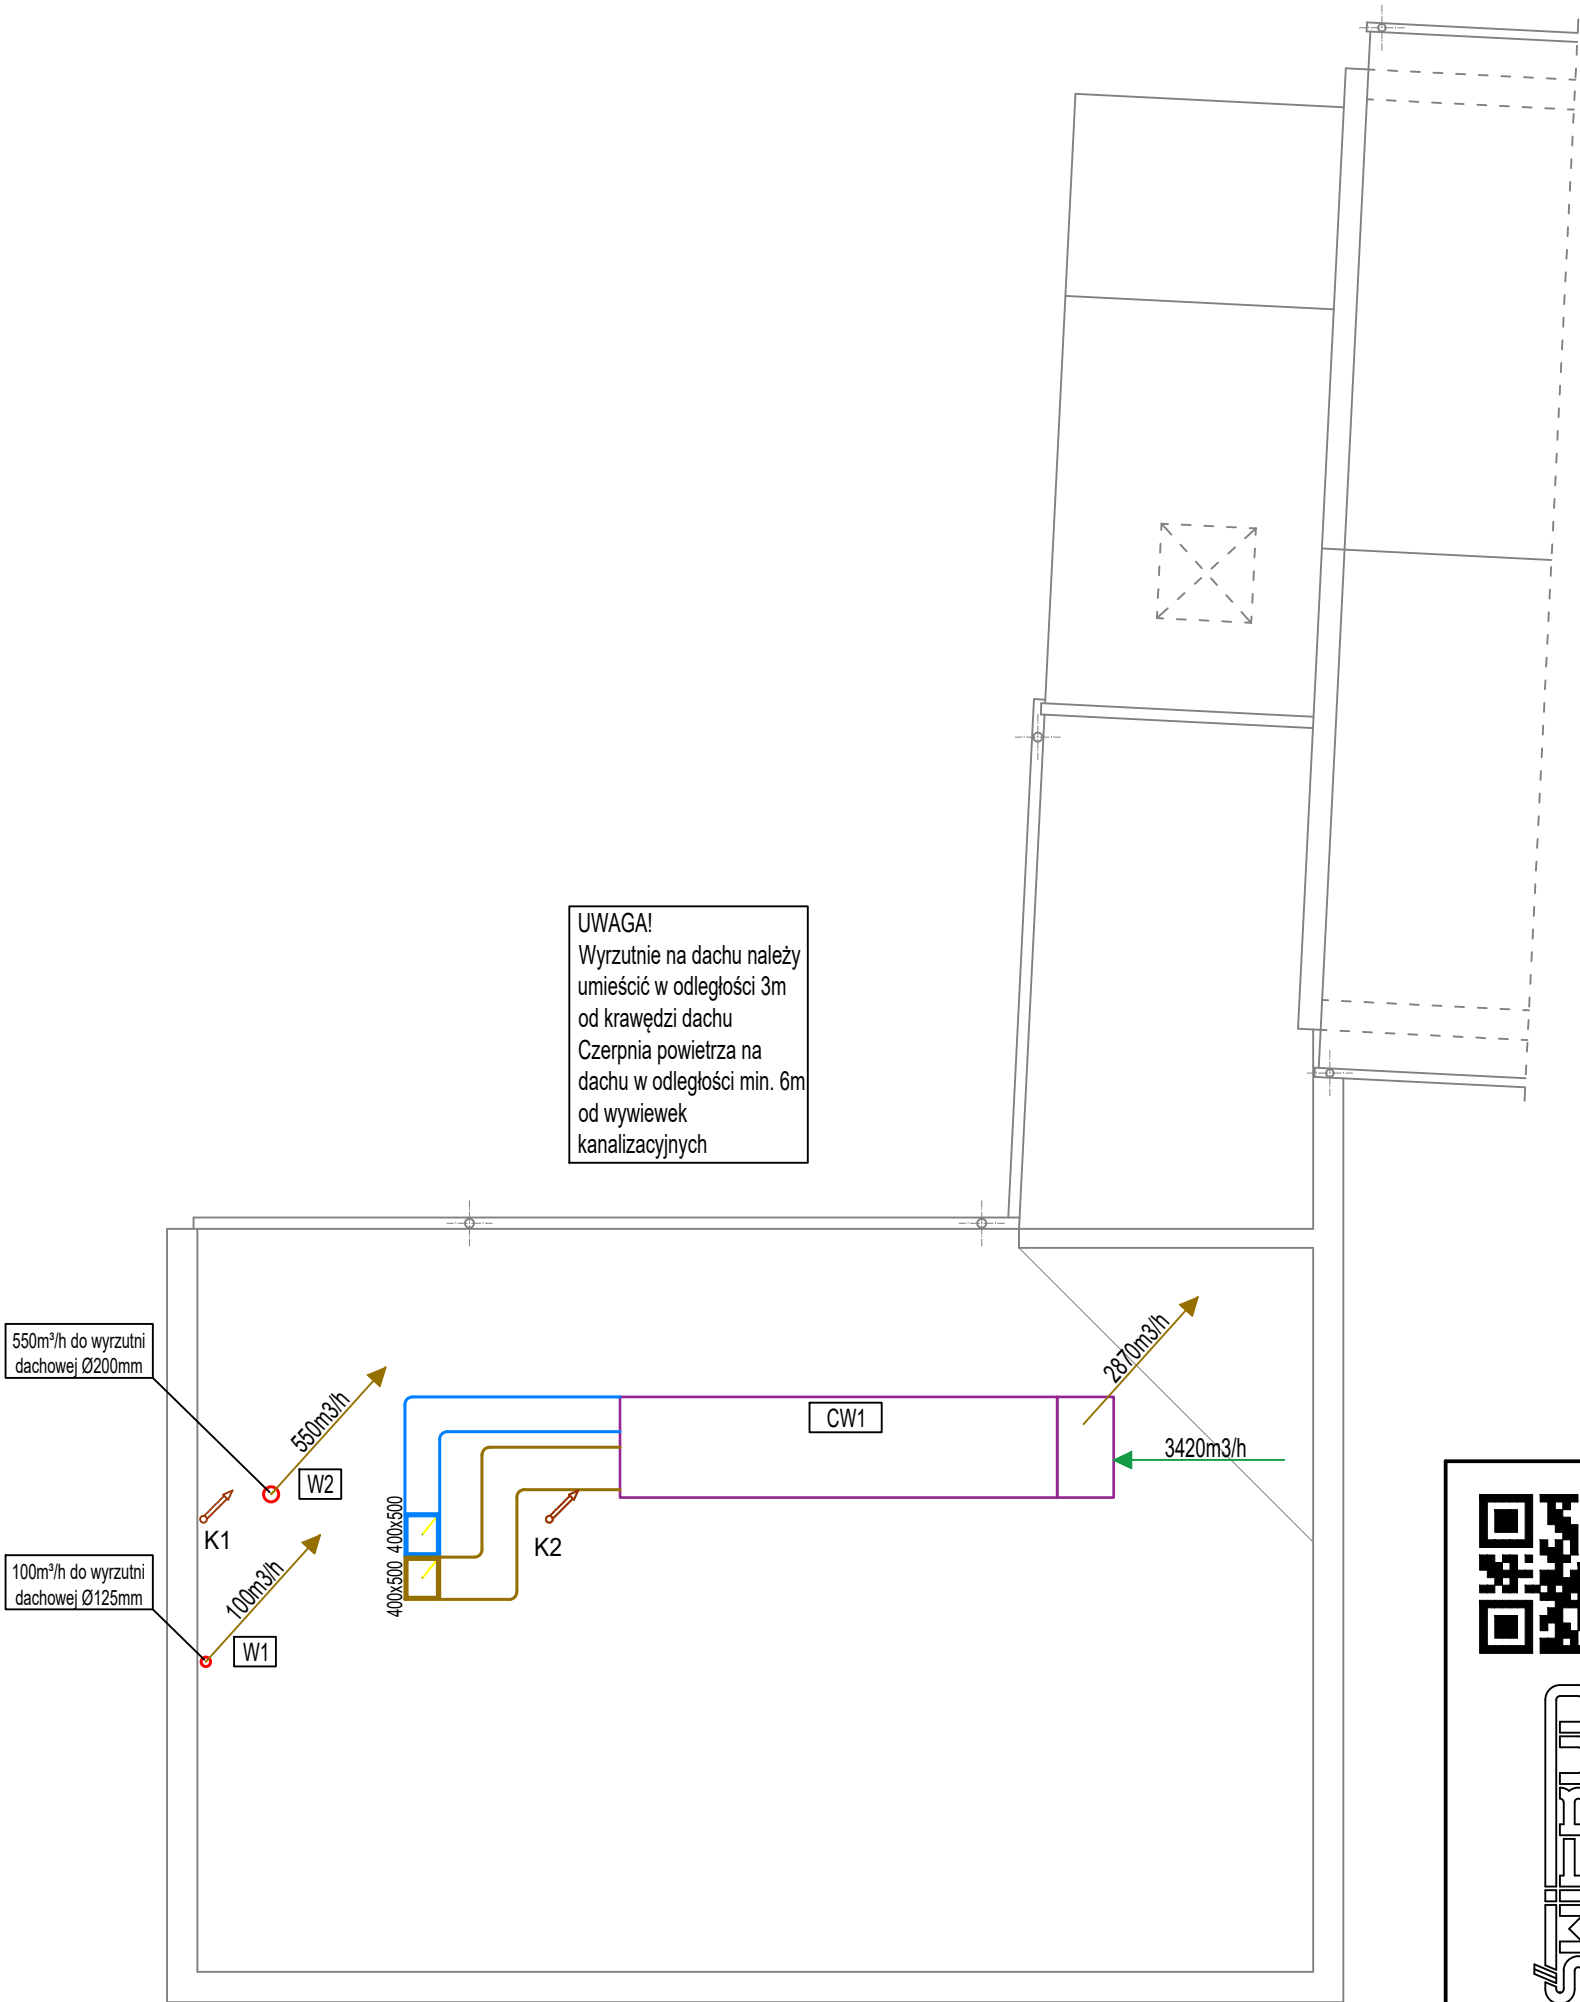

UWAGA!
Wyrzutnie na dachu należy
umieścić w odległości 3m
od krawędzi dachu
Czerpnia powietrza na
dachu w odległości min. 6m
od wywiewek
kanalizacyjnych

	centrala wentylacyjna nawiewno-wywiewna z wymiennikiem ciepła przeciwprądowym i nagrzewnicą wodną N: 3420 m3/h, W: 2870 m3/h
	wentylator kanałowy typu Silence o wydajności 100 m³/h
	wentylator dachowy typu Silence o wydajności 550 m³/h
	kanały prostokątne nawiewne
	kanały kołowe nawiewne
	kanały kołowe wywiewne
	kanały kołowe wywiewne
	kanały prostokątne wywiewne
	anemostat sufitowy wywiewny z przepustnicą
	anemostat sufitowy nawiewny z przepustnicą
	klapy rewizyjne
	zawór wywiewny Ø160mm
	tłumik akustyczny
	przepustnica
	2x kratka transferowa ścienna
	kratka transferowa drzwiowa
	regulator obrotów wentylatora
	panel sterowania wentylacją



SWIERBUD

Obiekt	SZKOŁA PODSTAWOWA IM. BOHATERÓW POWSTANIA WARSZAWSKIEGO W OŁOBOKU Ołobok, ul. Wojciechowskiego 25, dz. nr ewid. 113, 66-213 Skąpe					
Zadanie	ROZBUDOWA ORAZ PRZEBUDOWA BUDYNKU SZKOŁY PODSTAWOWEJ IM. BOHATERÓW POWSTANIA WARSZAWSKIEGO ORAZ SALI GIMNASTYCZNEJ W OŁOBOKU Ołobok, ul. Wojciechowskiego 25, dz. nr ewid. 113, 66-213 Skąpe					
Inwestor	GMINA SKĄPE - Skąpe 65, 66-213 Skąpe					
Nazwa dokumentu - rysunku						
RZUT DACHU						
	Nazwisko i imię	Nr uprawn.	Data	Podpis	Skala rys.	1:100
Projektant	mgr inż. Aneta Wojewódka	LBS/0043/PWOS/08	04.2026.			
Sprawdzający	mgr inż. Przemysław Zamorski	LBS/0012/POOS/07	04.2026.		Rys. nr	S19