

MIEJSCOWY PLAN ZAGOSPODAROWANIA PRZESTRZENNEGO NR 1/2012 TERENU POŁOŻONEGO W MIEJSCOWOŚCI KIELNAROWA, GMINA TYCZYN




Załącznik nr 1 do Uchwały Nr

Rady Miejskiej w Tyczynie z dnia

SKALA 1:1000

0 50 100 m

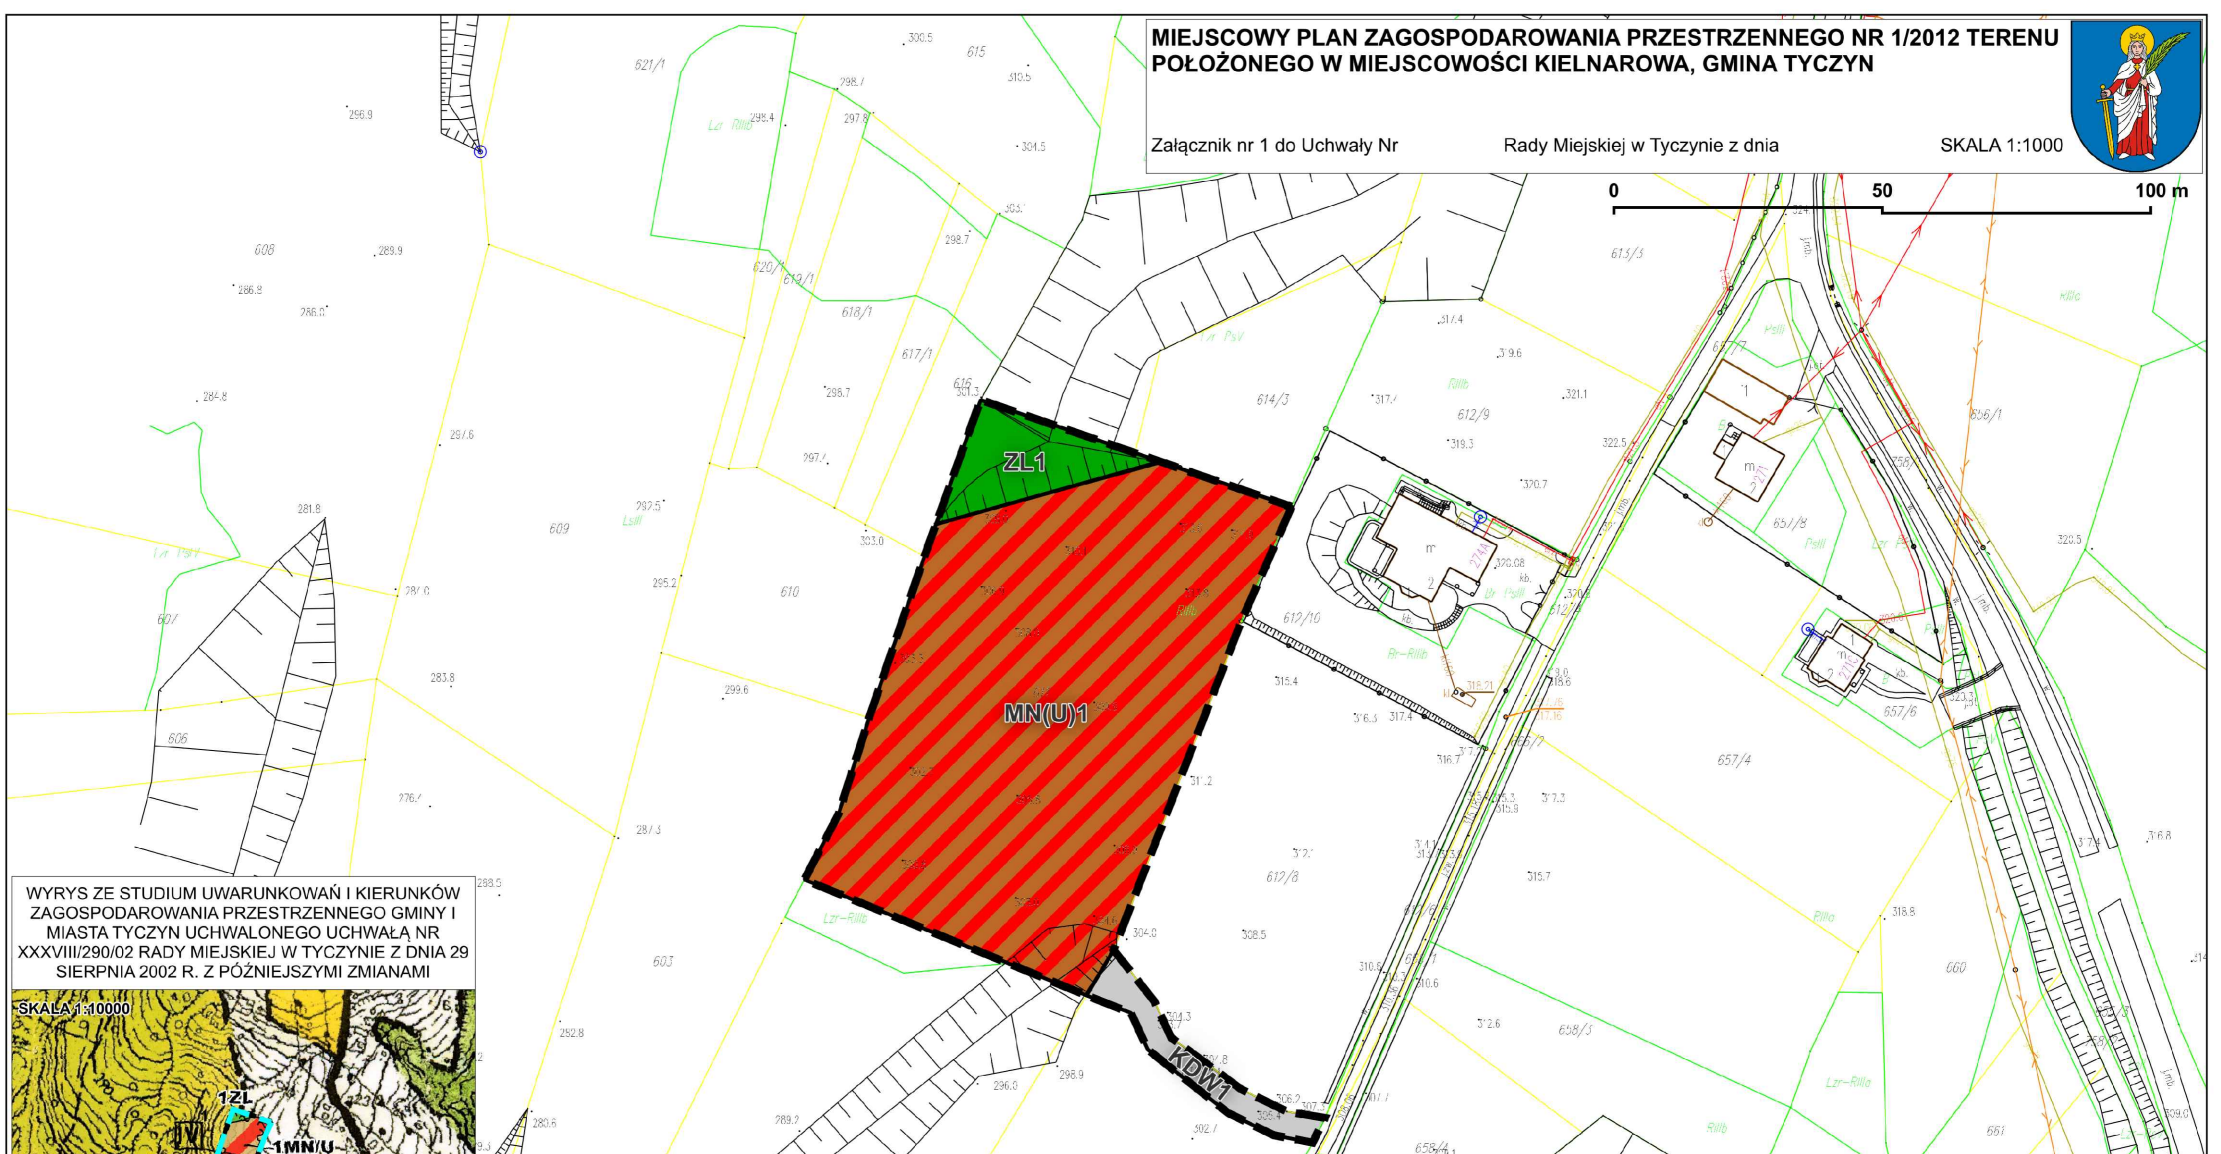

PROGNOZA ODDZIAŁYWANIA NA ŚRODOWISKO

LEGENDA


MN(U)1	Zasady dotyczące rodzaju źródeł ogrzewania, odprowadzania ścieków oraz wód opadowych i roztopowych oraz rodzaj dopuszczonych usług, nie wpływają negatywnie na stan powietrza i środowiska wodno-gruntowego. Wprowadzenie zabudowy spowoduje ograniczenie powierzchni biologicznie czynnej.
ZL1	Teren lasu - zajmuje on fragment terenu stanowiący skarpy doliny wciosowej. Zachowanie terenu lasu jest elementem korzystnym dla środowiska.
KDW1	Droga wewnętrzna - nie będzie źródłem hałasu komunikacyjnego.

LEGENDA

OBOWIĄZUJĄCE USTALENIA PLANU

- granica obszaru objętego planem
- linie rozgraniczające tereny o różnym przeznaczeniu lub różnych zasadach zagospodarowania
- Przeznaczenie terenu
 - MN(U)1 - teren zabudowy mieszkaniowej jednorodzinnej z dopuszczeniem usług, w tym handlu
 - ZL1 - teren lasu
 - KDW1 - teren drogi wewnętrznej

WYRYS ZE STUDIUM UWARUNKOWAŃ I KIERUNKÓW ZAGOSPODAROWANIA PRZESTRZENNEGO GMINY I MIASTA TYCZYN UCHWALONEGO UCHWAŁĄ NR XXXVIII/290/02 RADY MIEJSKIEJ W TYCZYNIE Z DNIA 29 SIERPNIA 2002 R. Z PÓŹNIEJSZYMI ZMIANAMI

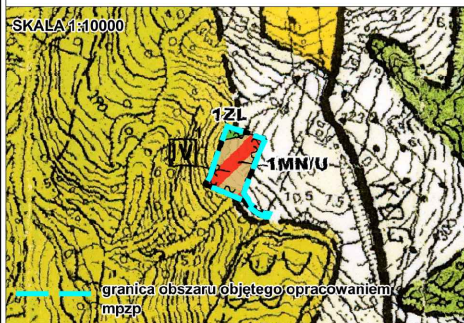

OZNACZENIA IV ZMIANY STUDIUM

- NR OBSZARU OBJĘTEGO IV ZMIANĄ STUDIUM - MIEJSCOWOŚĆ KIELNAROWA
- GRANICE OBSZARU OBJĘTEGO IV ZMIANĄ STUDIUM
- GRANICE OBSZARU, DLA KTÓREGO GMINA ZAMIERZA SPORZĄDZIĆ MIEJSCOWY PLAN ZAGOSPODAROWANIA PRZESTRZENNEGO
- 1MN/U TEREN ZABUDOWY MIESZKANIOWEJ JEDNORODZINNEJ Z DOPUSZCZENIEM USŁUG, W TYM HANDLU
- 1ZL TEREN LASÓW