


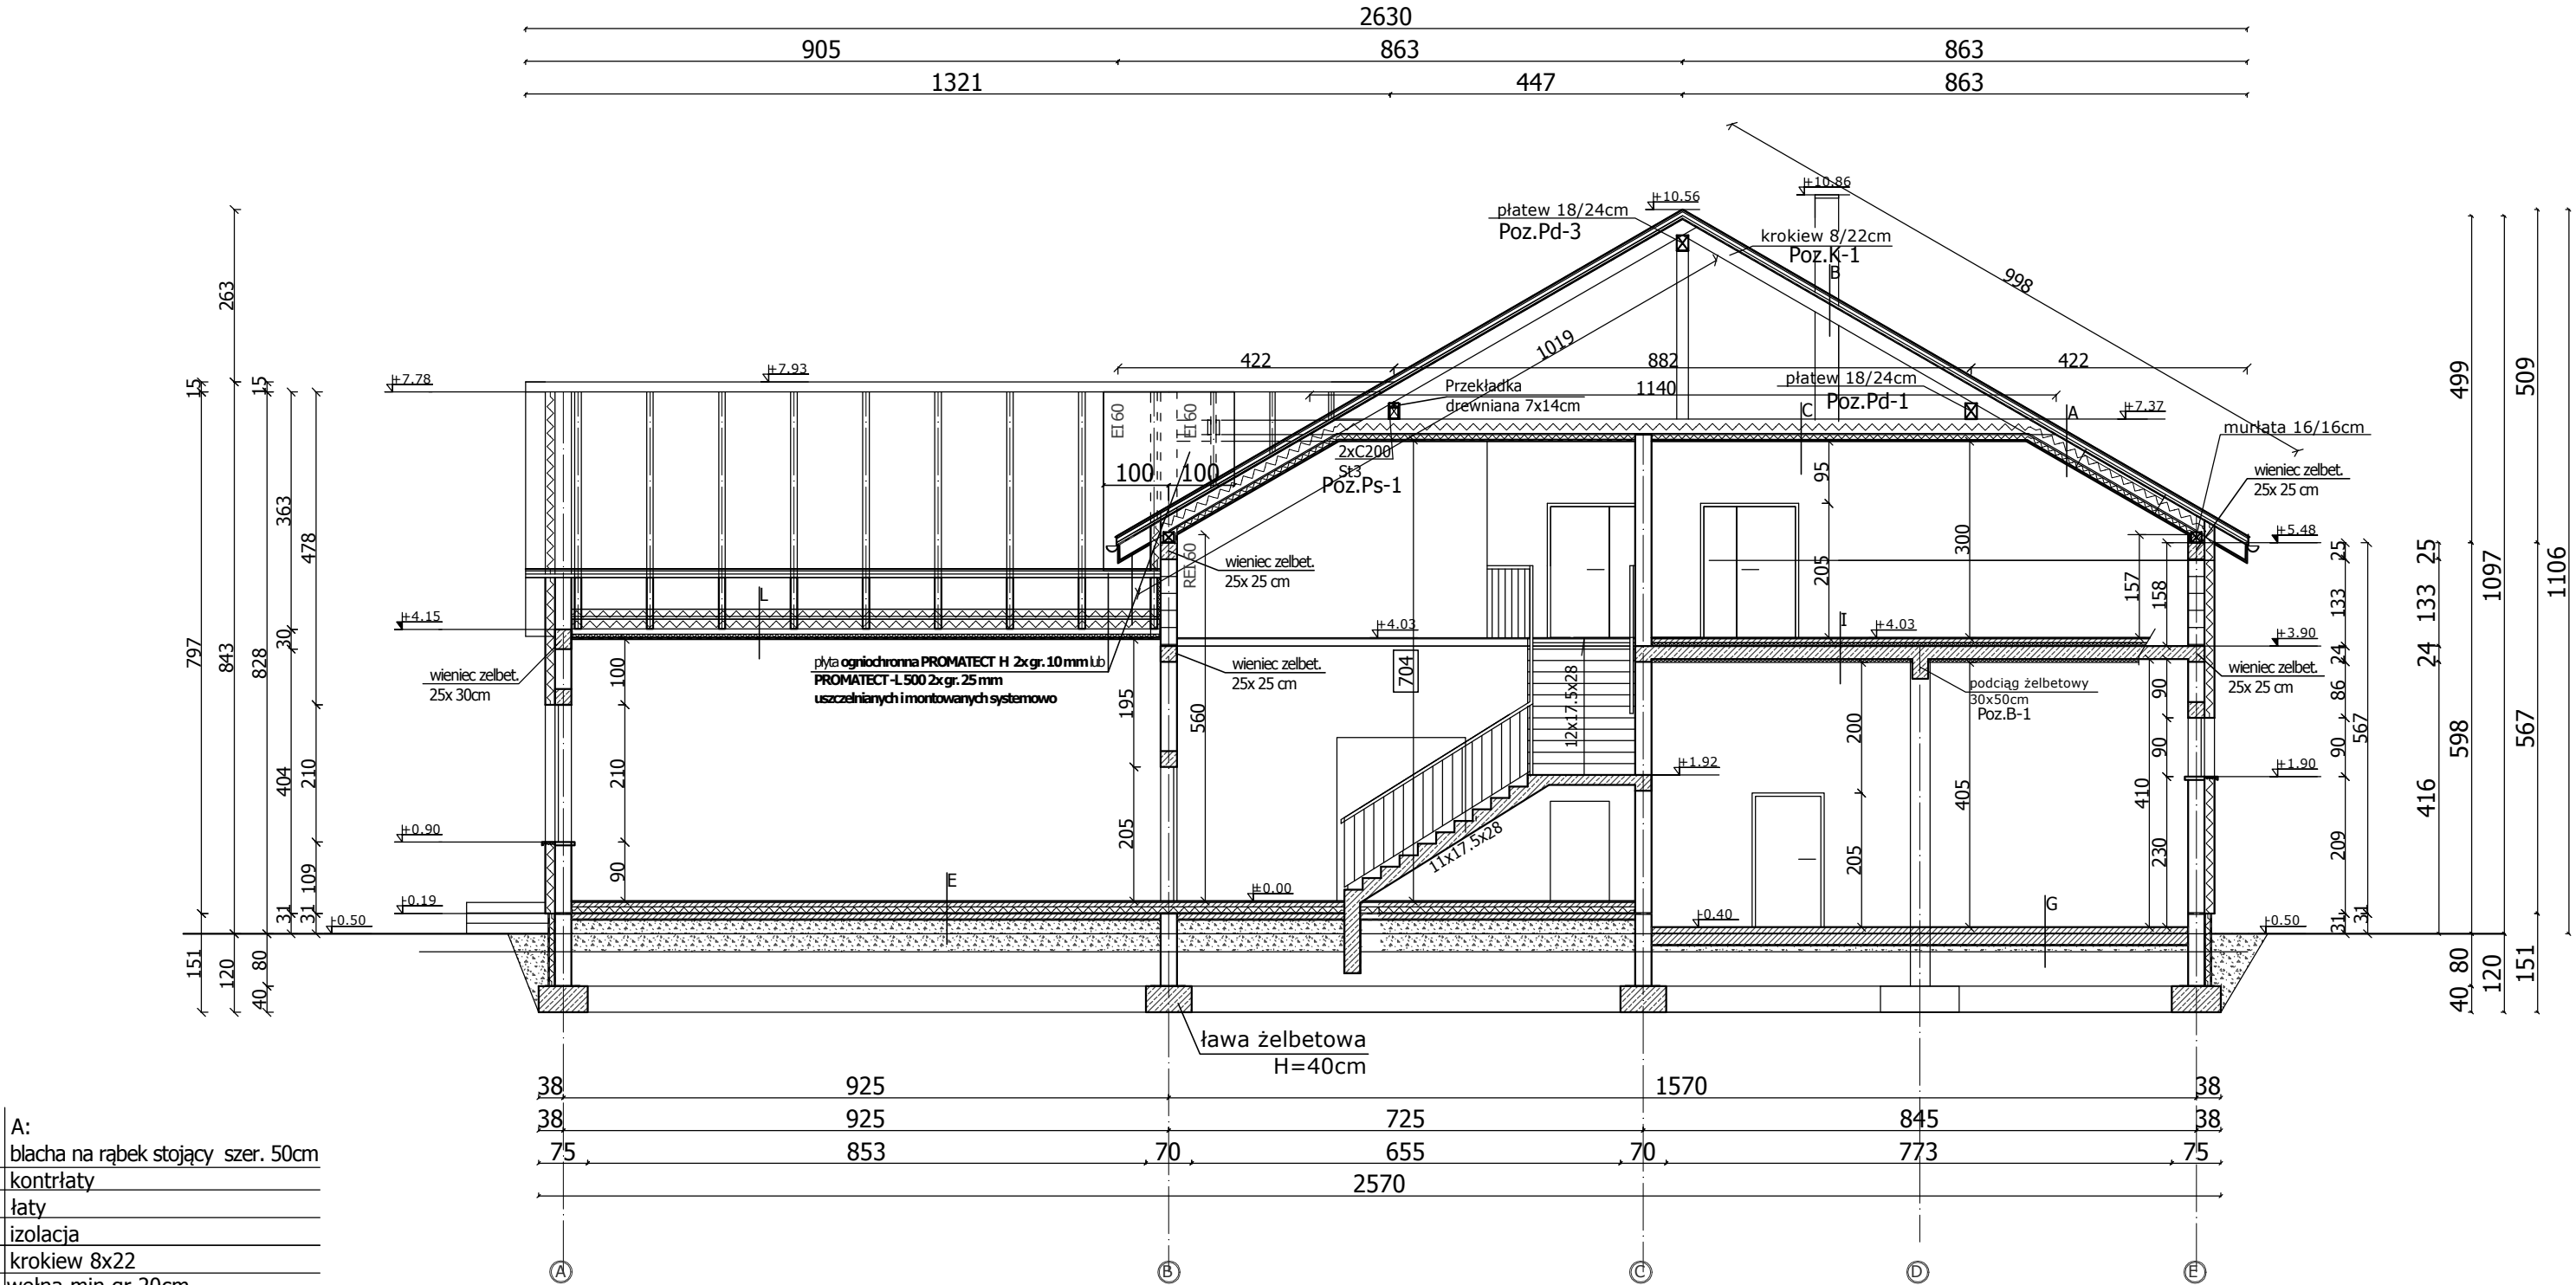

A:
blacha na rąbek stojący szer. 50cm
kontrłaty
łaty
izolacja
krokiew 8x22
wełna min.gr.20cm
dod. ruszt wsporczy na stel.
wełna min. gr. 10cm
paroizolacja
płyta 2 x GK OGIEŃ
B:
blacha na rąbek stojący szer. 50cm
kontrłaty
łaty
izolacja
krokiew 8x22
C:
kleszcze 2x6/22
wełna min.gr.20cm
dod. ruszt wsporczy na stel.
wełna min. gr. 10cm
paroizolacja
płyta 2 x GK OGIEŃ

E:
terakota antypoślizgowa
szlichta cementowa 6cm
styropian 10cm
izolacja folia
beton C16/20 10cm
izolacja folia
piasek ubity warstwami
G:
szlichta cementowa 7cm
izolacja folia
beton C16/20 15cm
izolacja folia
piasek ubity warstwami

I:
terakota antypoślizgowa
szlichta cementowa 6cm
styropian 5 cm
izolacja folia
płyta żelbetowa gr 20 cm
wełna min. 5 cm
L:
wiązar deskowy
wełna min.gr.30cm
dod. ruszt wsporczy na stel.
paroizolacja
płyta 2 x GK OGIEŃ

Nazwa	Remiza Ochotniczej Straży Pożarnej w Domanowie	
Adres	Domanowo ul Szkolna, gm. Brańsk	
Przedmiot	Przekrój B-B	
Skala 1:100	Nr rysunku A7	Działka nr 777
Data 03.12.2019	Projektant w spec. architektonicznej:	mgr inż. arch. Marta Szymborska uprawnienia nr 42/PDOKK/2016
	Sprawdzający w specjalności architektonicznej:	mgr inż. arch. Iga Przybyłowska uprawnienia nr 49/PDOKK/2016
	Projektant w spec. konstrukcyjnej:	inż. Barbara Sołomianko uprawnienia nr Bł/8/77
	Sprawdzający w specjalności konstrukcyjnej:	mgr inż. Anita Dzierżek uprawnienia nr PDL/BO/0143/17