

PROGNOZA ODDZIAŁYWANIA
NA ŚRODOWISKO DO
MIEJSCOWEGO PLANU
ZAGOSPODAROWANIA
PRZESTRZENNEGO GMINY
DŁUTÓW DLA CZĘŚCI TERENÓW
OBREBU GEODEZYJNEGO
DRZEWOCINY

RYSUNEK PROGNOZY
Załącznik Nr 1

0 20 40 60 80 100 m

SKALA 1:2000

OZNACZENIA OBOWIĄZUJĄCE

- GRANICA OBSZARU OBJĘTEGO
PLANEM MIEJSCOWYM
- LINIE ROZGRANICZAJĄCE TERENY
O RÓŻNYM PRZEZNACZENIU LUB
RÓŻNYCH ZASADACH
ZAGOSPODAROWANIA
- NIEPRZEKRACZALNE LINIE
ZABUDOWY
- ZWYMIAROWANIE ELEMENTÓW
ZAGOSPODAROWANIA W METRACH
- MN
TEREN ZABUDOWY MIESZKANIOWEJ
JEDNORODZINNEJ
- ML
TEREN ZABUDOWY LETNISKOWEJ
LUB REKREACJI INDYWIDUALNEJ

OZNACZENIA OBOWIĄZUJĄCE WYNIKAJĄCE
Z PRZEPISÓW ODRĘBNYCH

- STREFA OCHRONY ARCHEOLOGICZNEJ
- LOKALIZACJA STANOWISKA
ARCHEOLOGICZNEGO WRAZ
Z NUMEREM - POZA OBSZAREM PLANU
- STREFA OCHRONY ARCHEOLOGICZNEJ
- POZA OBSZAREM PLANU

OZNACZENIA PROGNOZY

- 50%
MINIMALNY UDZIAŁ POWIERZCHNI
BIOLOGICZNIE CZYNNYCH
- 50%
MAKSYMALNY UDZIAŁ POWIERZCHNI
ZABUDOWY
- TERENY DLA KTÓRYCH USTALONO
OCHRONĘ AKUSTYCZNĄ
- LOKALIZACJA STANOWISKA
ARCHEOLOGICZNEGO WRAZ
Z NUMEREM - POZA OBSZAREM PLANU
- STREFA OCHRONY ARCHEOLOGICZNEJ
- POZA OBSZAREM PLANU
- STREFA OCHRONY ARCHEOLOGICZNEJ

UKŁAD WSPÓŁRZĘDNYCH PL-2000 STREFA 6
LICENCJA MAPY NR GK.6642.887.2025_1008_P
WYDANA PRZEZ STAROSTĘ PABIANICKIEGO

OZNACZENIA OBOWIĄZUJĄCE

- GRANICA OBSZARU OBJĘTEGO PLANEM MIEJSCOWYM
- LINIE ROZGRANICZAJĄCE TERENY O RÓŻNYM PRZEZNACZENIU LUB RÓŻNYCH ZASADACH ZAGOSPODAROWANIA
- NIEPRZEKRACZALNE LINIE ZABUDOWY
- ZWYMIAROWANIE ELEMENTÓW ZAGOSPODAROWANIA W METRACH
- MN TEREN ZABUDOWY MIESZKANIOWEJ JEDNORODZINNEJ
- ML TEREN ZABUDOWY LETNISKOWEJ LUB REKREACJI INDYWIDUALNEJ
- L TEREN LASU
- LOKALIZACJA STANOWISKA ARCHEOLOGICZNEGO WRAZ Z NUMEREM

OZNACZENIA INFORMACYJNE

- LOKALIZACJA STANOWISKA ARCHEOLOGICZNEGO WRAZ Z NUMEREM - POZA OBSZAREM PLANU

OZNACZENIA PROGNOZY

- 50% MINIMALNY UDZIAŁ POWIERZCHNI BIOLOGICZNIE CZYNNYCH
- 50% MAKSYMALNY UDZIAŁ POWIERZCHNI ZABUDOWY
- TEREN LASU
- TERENY DLA KTÓRYCH USTALONO OCHRONĘ AKUSTYCZNĄ
- LOKALIZACJA STANOWISKA ARCHEOLOGICZNEGO WRAZ Z NUMEREM
- LOKALIZACJA STANOWISKA ARCHEOLOGICZNEGO WRAZ Z NUMEREM - POZA OBSZAREM PLANU

PROGNOZA ODDZIAŁYWANIA
NA ŚRODOWISKO DO
MIEJSCOWEGO PLANU
ZAGOSPODAROWANIA
PRZESTRZENNEGO GMINY
DŁUTÓW DLA CZĘŚCI TERENÓW
OBREBU GEODEZYJNEGO
DRZEWOCINY

RYSUNEK PROGNOZY
Załącznik Nr 2

0 20 40 60 80 100 m


SKALA 1:2000



UKŁAD WSPÓŁRZĘDNYCH PL-2000 STREFA 6
LICENCJA MAPY NR GK.6642.887.2025_1008_P
WYDANA PRZEZ STAROSTĘ PABIANICKIEGO

PROGNOZA ODDZIAŁYWANIA
NA ŚRODOWISKO DO
MIEJSCOWEGO PLANU
ZAGOSPODAROWANIA
PRZESTRZENNEGO GMINY
DŁUTÓW DLA CZĘŚCI TERENÓW
OBREBU GEODEZYJNEGO
DRZEWOCINY

RYSUNEK PROGNOZY
Załącznik Nr 3

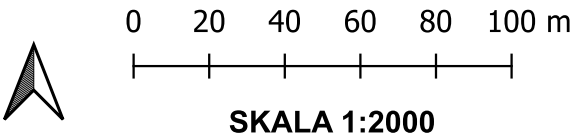

OZNACZENIA OBOWIĄZUJĄCE

- GRANICA OBSZARU OBJĘTEGO PLANEM MIEJSCOWYM
- LINIE ROZGRANICZAJĄCE TERENY O RÓŻNYM PRZEZNACZENIU LUB RÓŻNYCH ZASADACH ZAGOSPODAROWANIA
- NIEPRZEKRACZALNE LINIE ZABUDOWY
- ZWYMIAROWANIE ELEMENTÓW ZAGOSPODAROWANIA W METRACH
- TEREN ZABUDOWY MIESZKANIOWEJ JEDNORODZINNEJ
- TEREN ZABUDOWY LETNISKOWEJ LUB REKREACJI INDYWIDUALNEJ
- TEREN LASU
- TEREN KOMUNIKACJI DROGOWEJ DOJAZDOWEJ
- TEREN KOMUNIKACJI DROGOWEJ WEWNĘTRZNEJ

OZNACZENIA PROGNOZY


- MINIMALNY UDZIAŁ POWIERZCHNI BIOLOGICZNIE CZYNNYCH
- MAKSYMALNY UDZIAŁ POWIERZCHNI ZABUDOWY
- TERENY DLA KTÓRYCH USTALONO OCHRONĘ AKUSTYCZNĄ
- TEREN LASU
- PRZEBIEG LINII ELEKTROENERGETYCZNEJ NAJWYŻSZEGO NAPIĘCIA (220 kV)
- STREFA OCHRONNA LINII ELEKTROENERGETYCZNEJ NAJWYŻSZEGO NAPIĘCIA (220 kV)

OZNACZENIA OBOWIĄZUJĄCE WYNIKAJĄCE Z PRZEPISÓW ODRĘBNYCH

- STREFA OCHRONNA LINII ELEKTROENERGETYCZNEJ NAJWYŻSZEGO NAPIĘCIA (220 kV)

OZNACZENIA INFORMACYJNE



- PRZEBIEG LINII ELEKTROENERGETYCZNEJ NAJWYŻSZEGO NAPIĘCIA (220 kV)

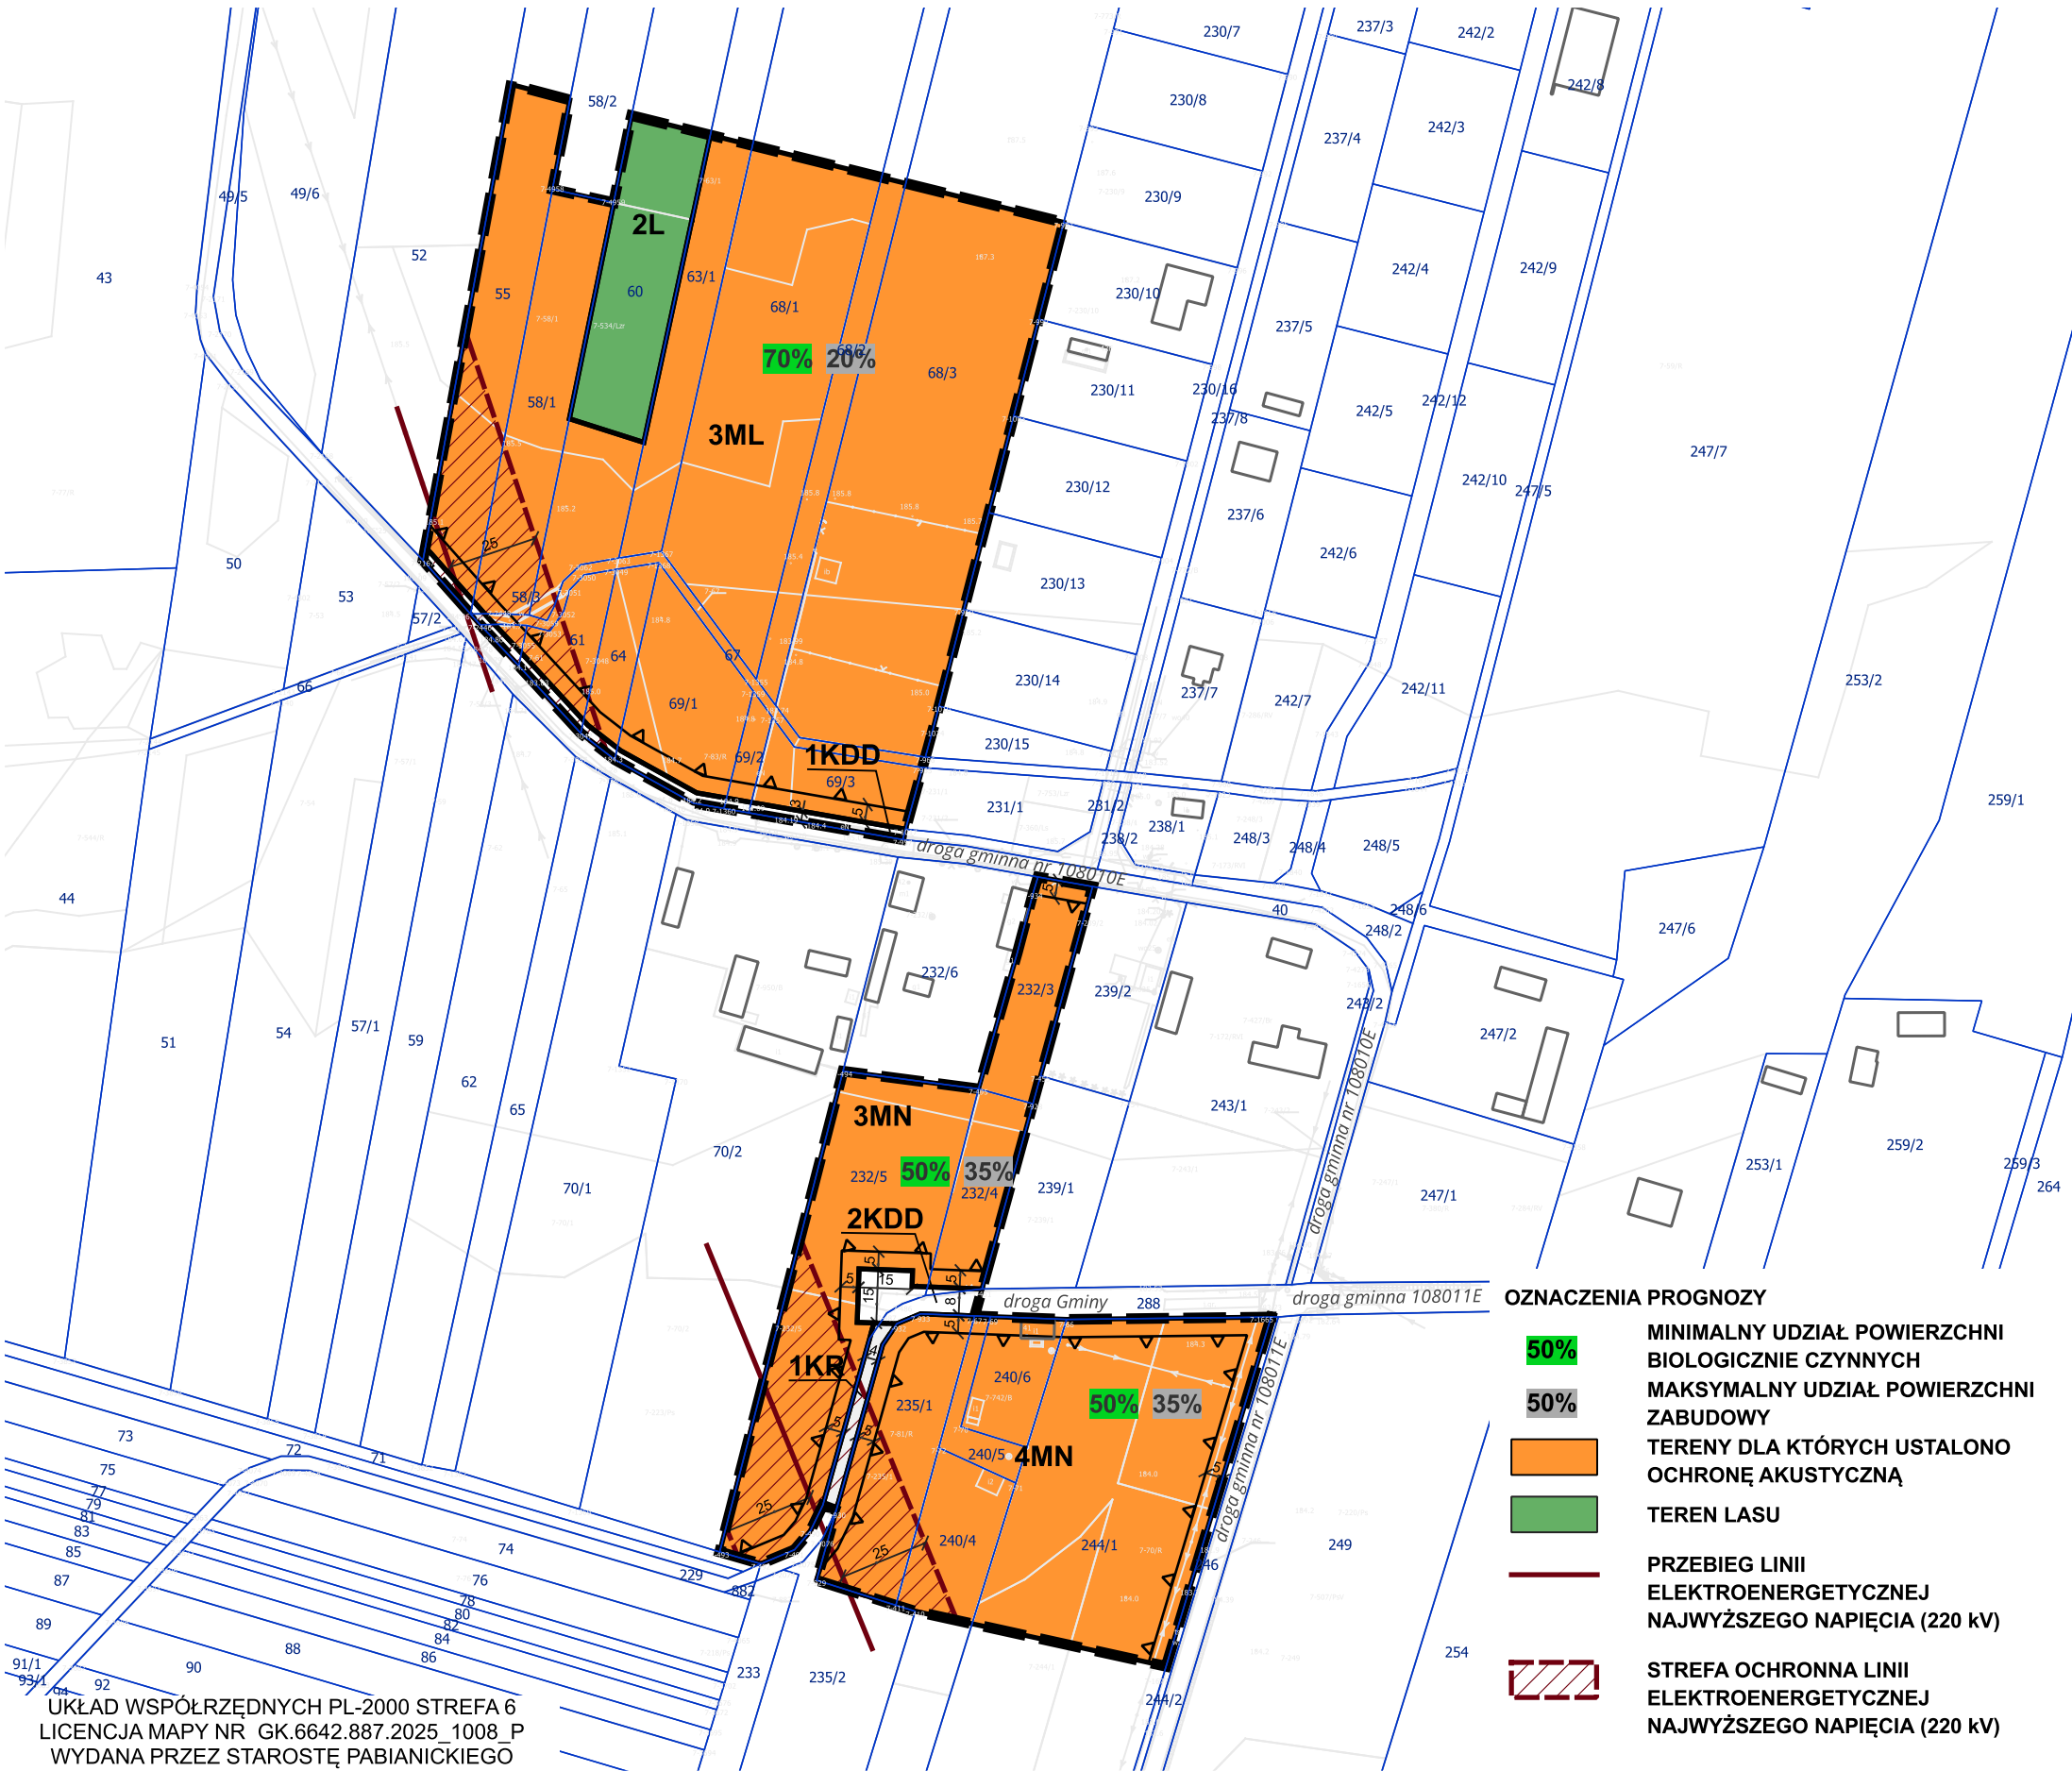

UKŁAD WSPÓŁRZĘDNYCH PL-2000 STREFA 6
LICENCJA MAPY NR GK.6642.887.2025_1008_P
WYDANA PRZEZ STAROSTĘ PABIANICKIEGO

RYSUNEK PROGNOZY


Załącznik Nr 4

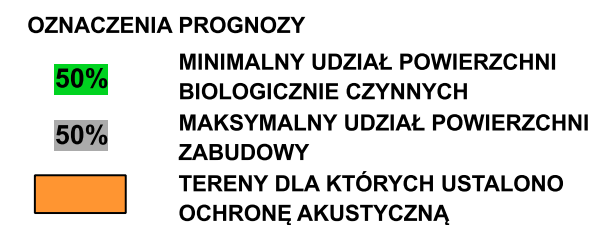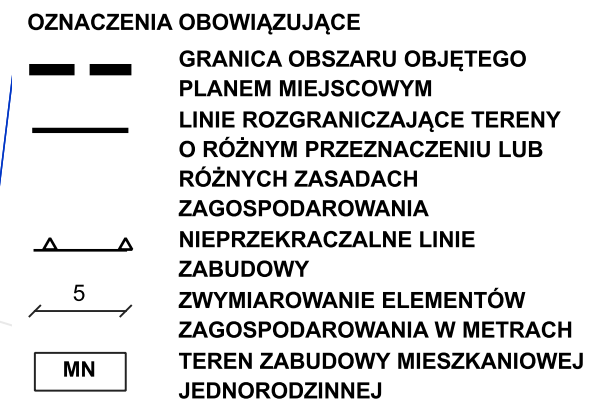

UKŁAD WSPÓŁRZĘDNYCH PL-2000 STREFA 6
LICENCJA MAPY NR GK.6642.887.2025_1008_P
WYDANA PRZEZ STAROSTĘ PABIANICKIEGO

PROGNOZA ODDZIAŁYWANIA
NA ŚRODOWISKO DO
MIEJSCOWEGO PLANU
ZAGOSPODAROWANIA
PRZESTRZENNEGO GMINY
DŁUTÓW DLA CZĘŚCI TERENÓW
OBREBU GEODEZYJNEGO
DRZEWOCINY

RYSUNEK PROGNOZY
Załącznik Nr 5

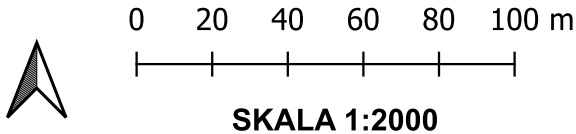


- OZNACZENIA OBOWIĄZUJĄCE**
- GRANICA OBSZARU OBJĘTEGO PLANEM MIEJSCOWYM
 - LINIE ROZGRANICZAJĄCE TERENY O RÓŻNYM PRZEZNACZENIU LUB RÓŻNYCH ZASADACH ZAGOSPODAROWANIA
 - NIEPRZEKRACZALNE LINIE ZABUDOWY
 - ZWYMIAROWANIE ELEMENTÓW ZAGOSPODAROWANIA W METRACH
 - TEREN ZABUDOWY MIESZKANIOWEJ JEDNORODZINNEJ
 - TEREN LASU
 - TEREN DROGI LOKALNEJ
 - TEREN DROGI DOJAZDOWEJ
 - LOKALIZACJA STANOWISKA ARCHEOLOGICZNEGO WRAZ Z NUMEREM

OZNACZENIA OBOWIĄZUJĄCE WYNIKAJĄCE Z PRZEPISÓW ODREBNYCH

- OZNACZENIA INFORMACYJNE**
- LOKALIZACJA STANOWISKA ARCHEOLOGICZNEGO WRAZ Z NUMEREM - POZA OBSZAREM PLANU
 - STREFA OCHRONY ARCHEOLOGICZNEJ - POZA OBSZAREM PLANU


- OZNACZENIA PROGNOZY**
- MINIMALNY UDZIAŁ POWIERZCHNI BIOLOGICZNIE CZYNNYCH
 - MAKSYMALNY UDZIAŁ POWIERZCHNI ZABUDOWY
 - TEREN LASU
 - TERENY DLA KTÓRYCH USTALONO OCHRONĘ AKUSTYCZNĄ
 - LOKALIZACJA STANOWISKA ARCHEOLOGICZNEGO WRAZ Z NUMEREM
 - LOKALIZACJA STANOWISKA ARCHEOLOGICZNEGO WRAZ Z NUMEREM - POZA OBSZAREM PLANU
 - STREFA OCHRONY ARCHEOLOGICZNEJ
 - STREFA OCHRONY ARCHEOLOGICZNEJ - POZA OBSZAREM PLANU

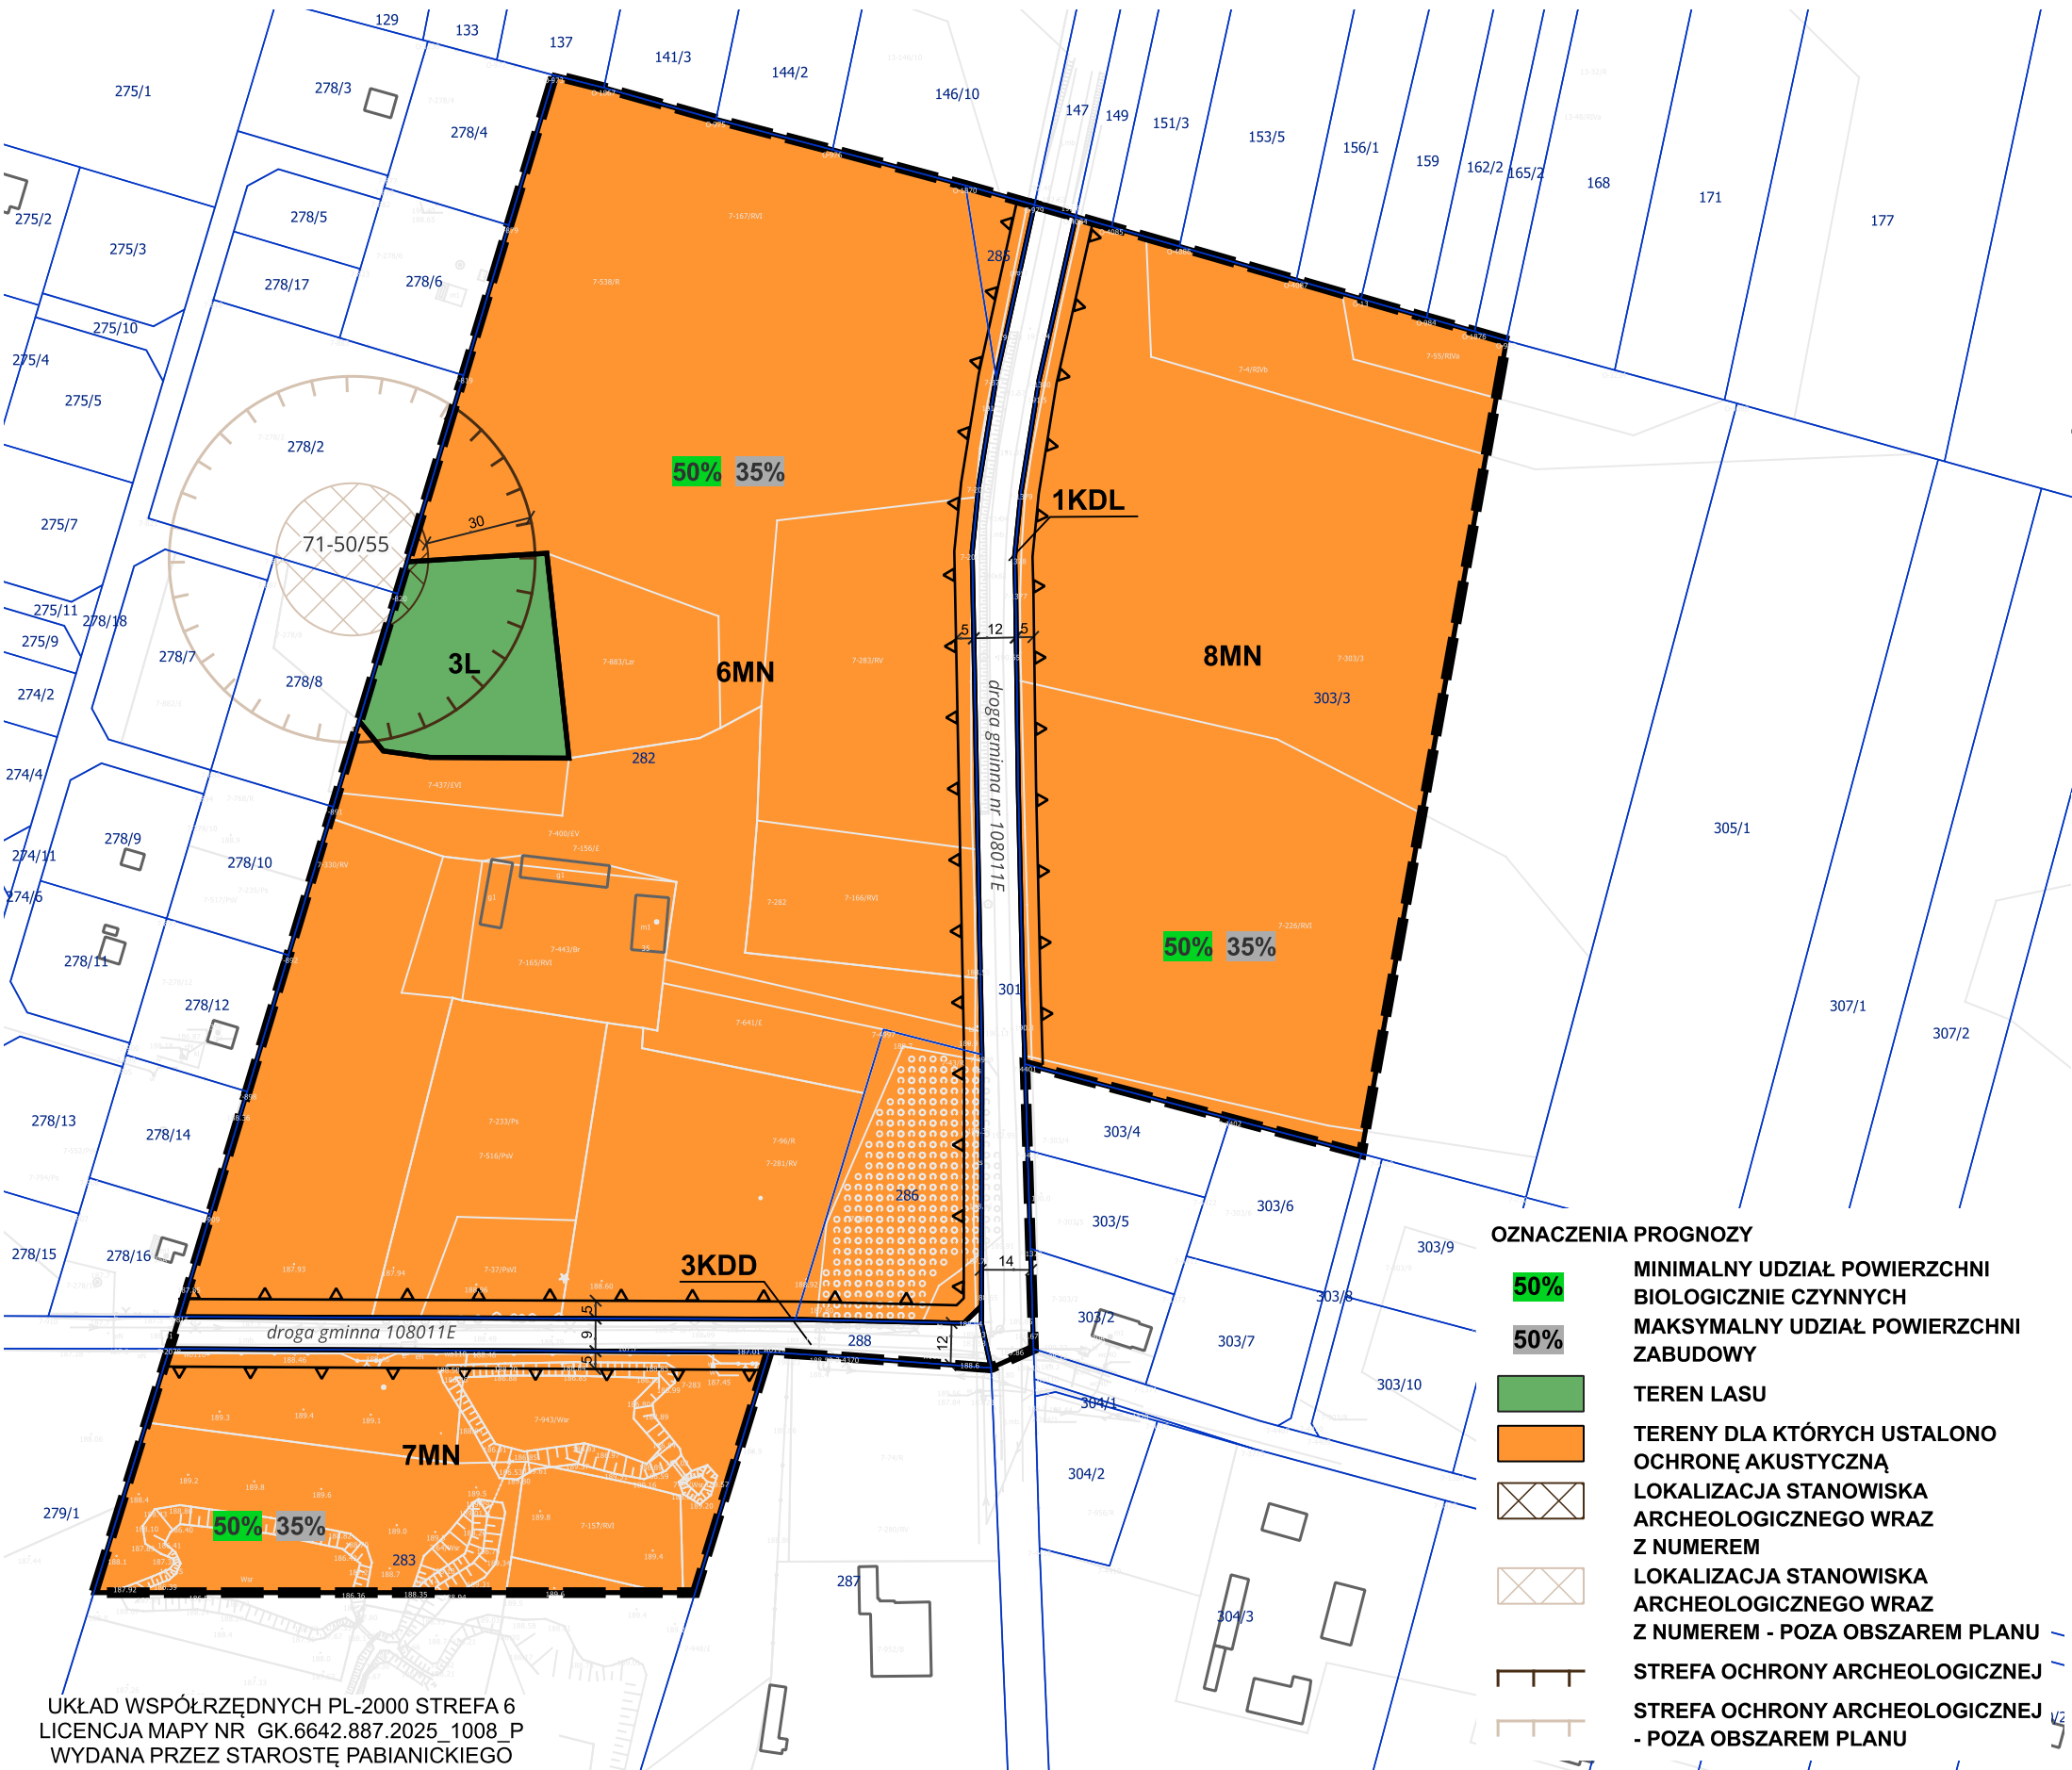

UKŁAD WSPÓŁRZĘDNYCH PL-2000 STREFA 6
LICENCJA MAPY NR GK.6642.887.2025_1008_P
WYDANA PRZEZ STAROSTĘ PABIANICKIEGO

PROGNOZA ODDZIAŁYWANIA NA ŚRODOWISKO DO MIEJSCOWEGO PLANU
ZAGOSPODAROWANIA PRZESTRZENNEGO GMINY DŁUTÓW DLA CZĘŚCI
TERENÓW OBRĘBU GEODEZYJNEGO DRZEWOCINY

RYSUNEK PROGNOZY
Załącznik Nr 6

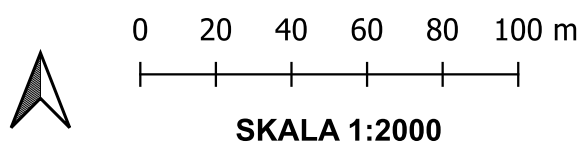

OZNACZENIA OBOWIĄZUJĄCE

- GRANICA OBSZARU OBJĘTEGO PLANEM MIEJSCOWYM
- LINIE ROZGRANICZAJĄCE TERENY O RÓŻNYM PRZEZNACZENIU LUB RÓŻNYCH ZASADACH ZAGOSPODAROWANIA
- NIEPRZEKRACZALNE LINIE ZABUDOWY
- ZWYMIAROWANIE ELEMENTÓW ZAGOSPODAROWANIA W METRACH
- TEREN ZABUDOWY MIESZKANIOWEJ JEDNORODZINNEJ
- TEREN LASU
- TEREN DROGI DOJAZDOWEJ

OZNACZENIA OBOWIĄZUJĄCE WYNIKAJĄCE
Z PRZEPISÓW ODRĘBNYCH

- STREFA OCHRONNA LINII ELEKTROENERGETYCZNEJ WYSOKIEGO NAPIĘCIA (110 kV)
- STREFA OCHRONNA LINII ELEKTROENERGETYCZNEJ ŚREDNIEGO NAPIĘCIA (15 kV)
- GRANICA KRAJOBRAZU PRIORYTETOWEGO "DOLINA GRABI (DRUŻBICE-KOLONIA LDZAŃ-LASK)"

OZNACZENIA INFORMACYJNE

- PRZEBIEG LINII ELEKTROENERGETYCZNEJ WYSOKIEGO NAPIĘCIA (110 kV)
- PRZEBIEG LINII ELEKTROENERGETYCZNEJ ŚREDNIEGO NAPIĘCIA (15 kV)

OZNACZENIA PROGNOZY

- MINIMALNY UDZIAŁ POWIERZCHNI BIOLOGICZNIE CZYNNYCH
- MAKSYMALNY UDZIAŁ POWIERZCHNI ZABUDOWY
- TERENY DLA KTÓRYCH USTALONO OCHRONĘ AKUSTYCZNĄ
- TEREN LASU
- PRZEBIEG LINII ELEKTROENERGETYCZNEJ WYSOKIEGO NAPIĘCIA (110 kV)
- PRZEBIEG LINII ELEKTROENERGETYCZNEJ ŚREDNIEGO NAPIĘCIA (15 kV)
- STREFA OCHRONNA LINII ELEKTROENERGETYCZNEJ WYSOKIEGO NAPIĘCIA (110 kV)
- STREFA OCHRONNA LINII ELEKTROENERGETYCZNEJ ŚREDNIEGO NAPIĘCIA (15 kV)
- GRANICA KRAJOBRAZU PRIORYTETOWEGO "DOLINA GRABI (DRUŻBICE-KOLONIA LDZAŃ-LASK)"