


Mapa w skali 1:1000

Jednostka ewidencyjna: Bodzechów

Obręb: MYCHÓW KOLONIA

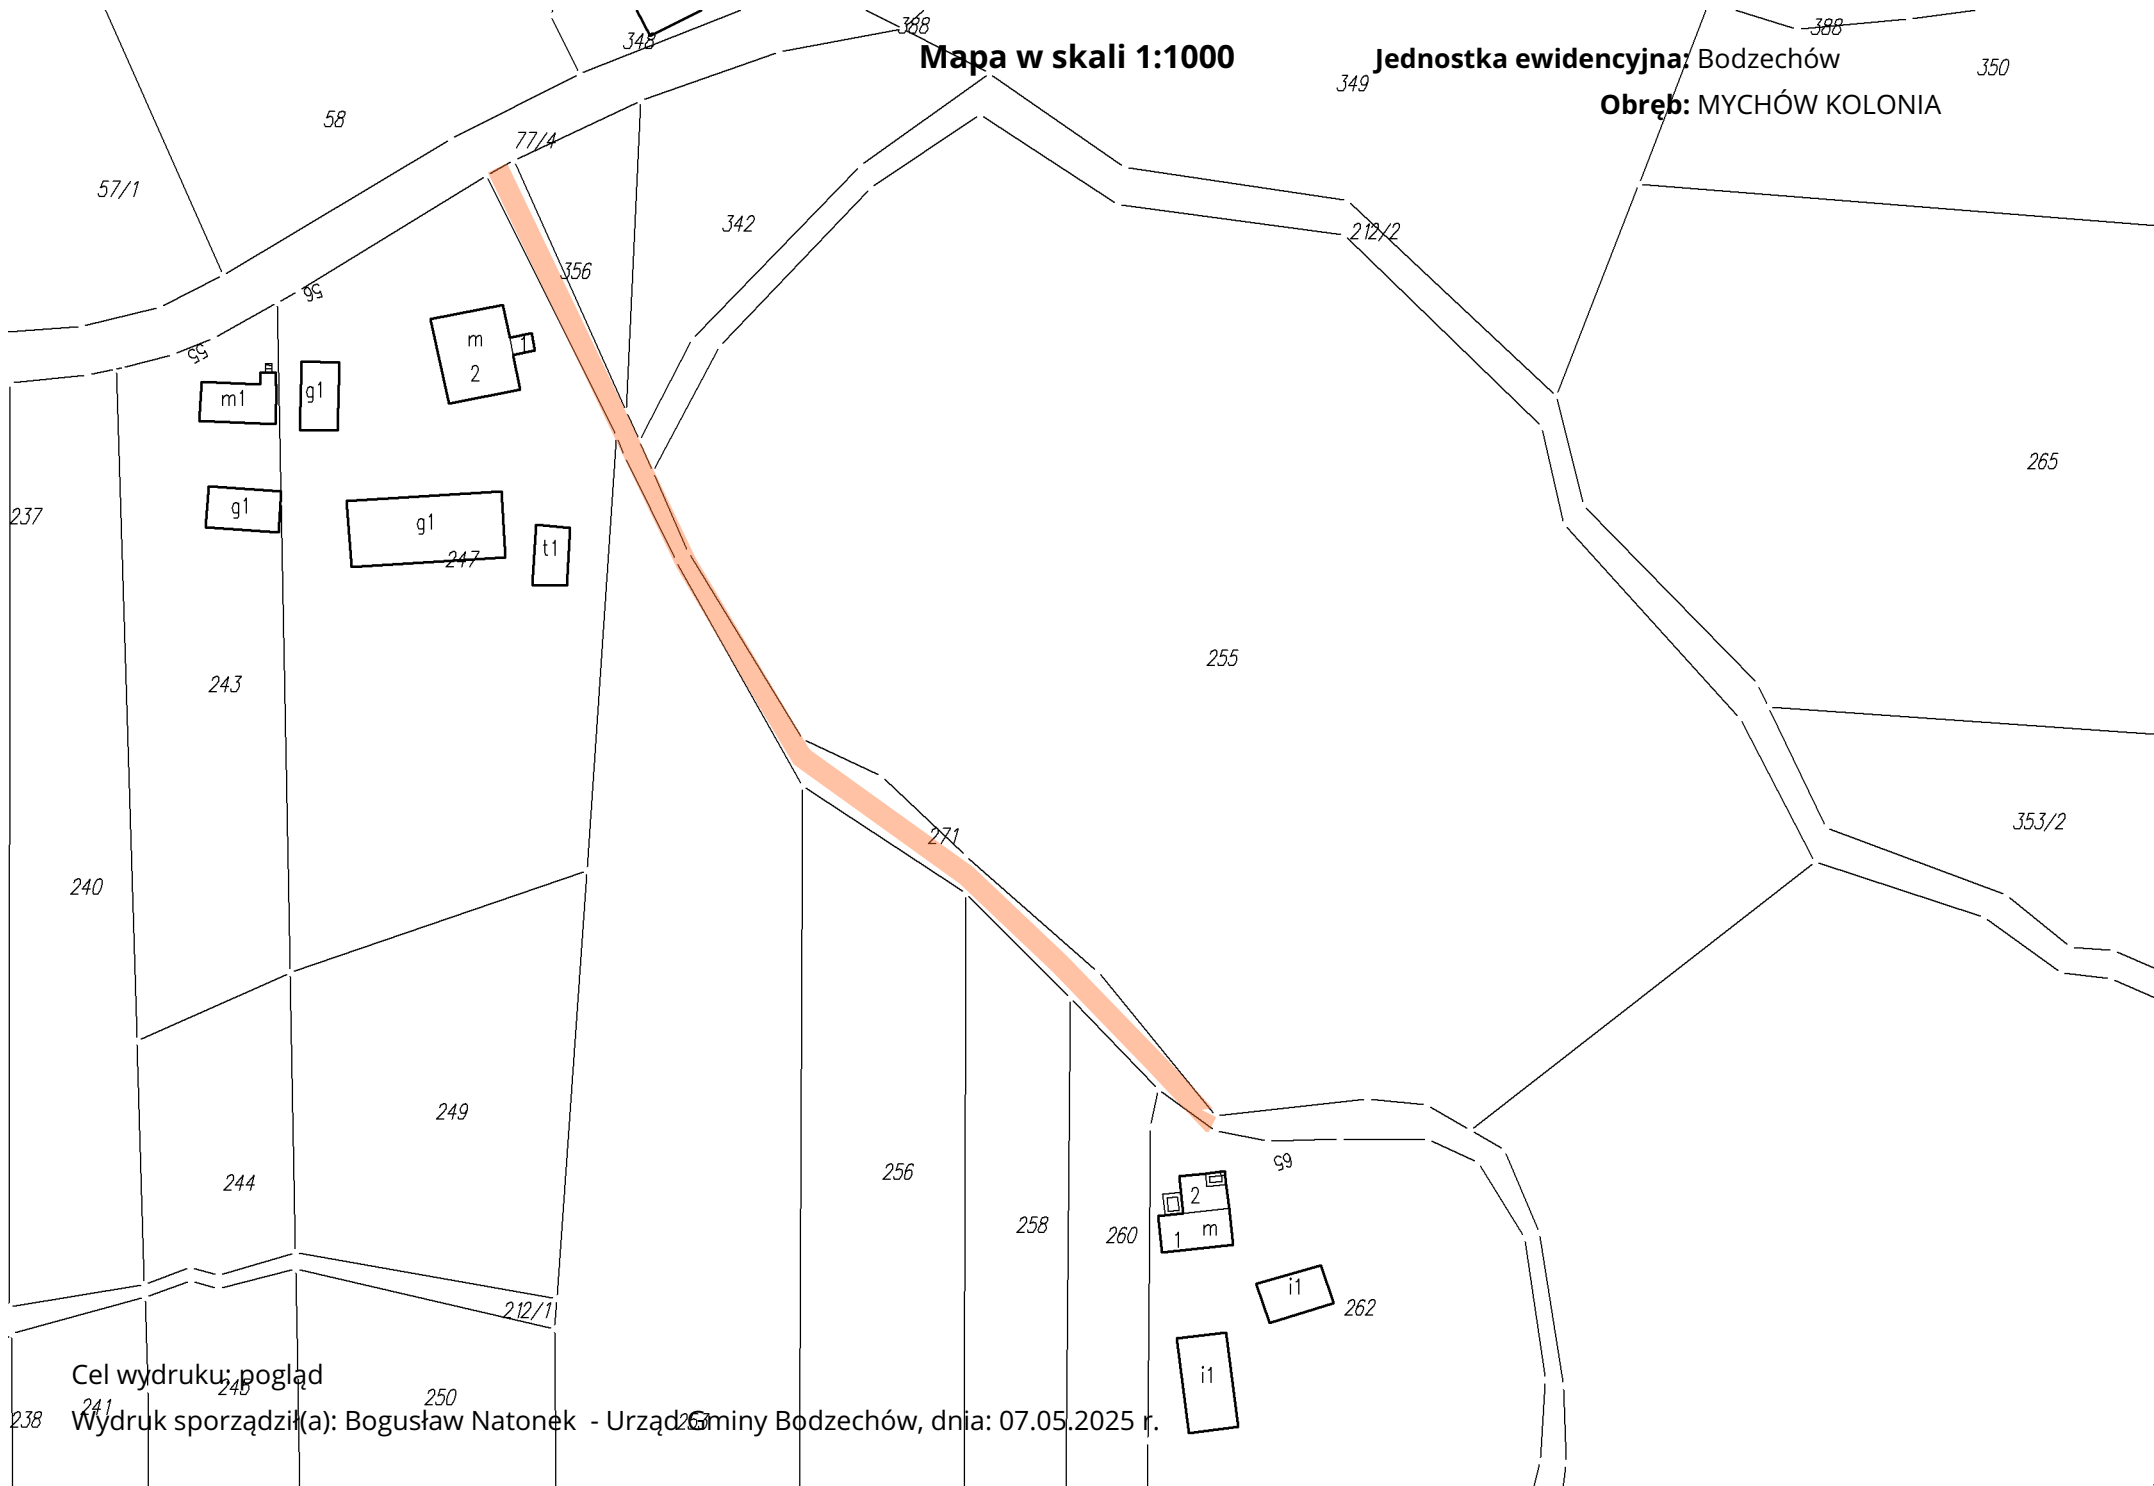

Cel wydruku: pogląd

Wydruk sporządził(a): Bogusław Natonek - Urząd Gminy Bodzechów, dnia: 07.05.2025 r.