




MIEJSCOWY PLAN ZAGOSPODAROWANIA PRZESTRZENNEGO GMINY TYMBARK DLA CZĘŚCI OBRĘBÓW TYMBARK, PODŁOPIEŃ I ZAMIEŚCIE


RYSunek Planu

PL-2000

SKALA 1:1000

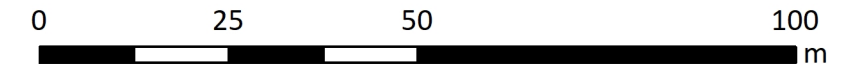

Załącznik nr 2
do uchwały nr
Rady Gminy Tymbark z dnia

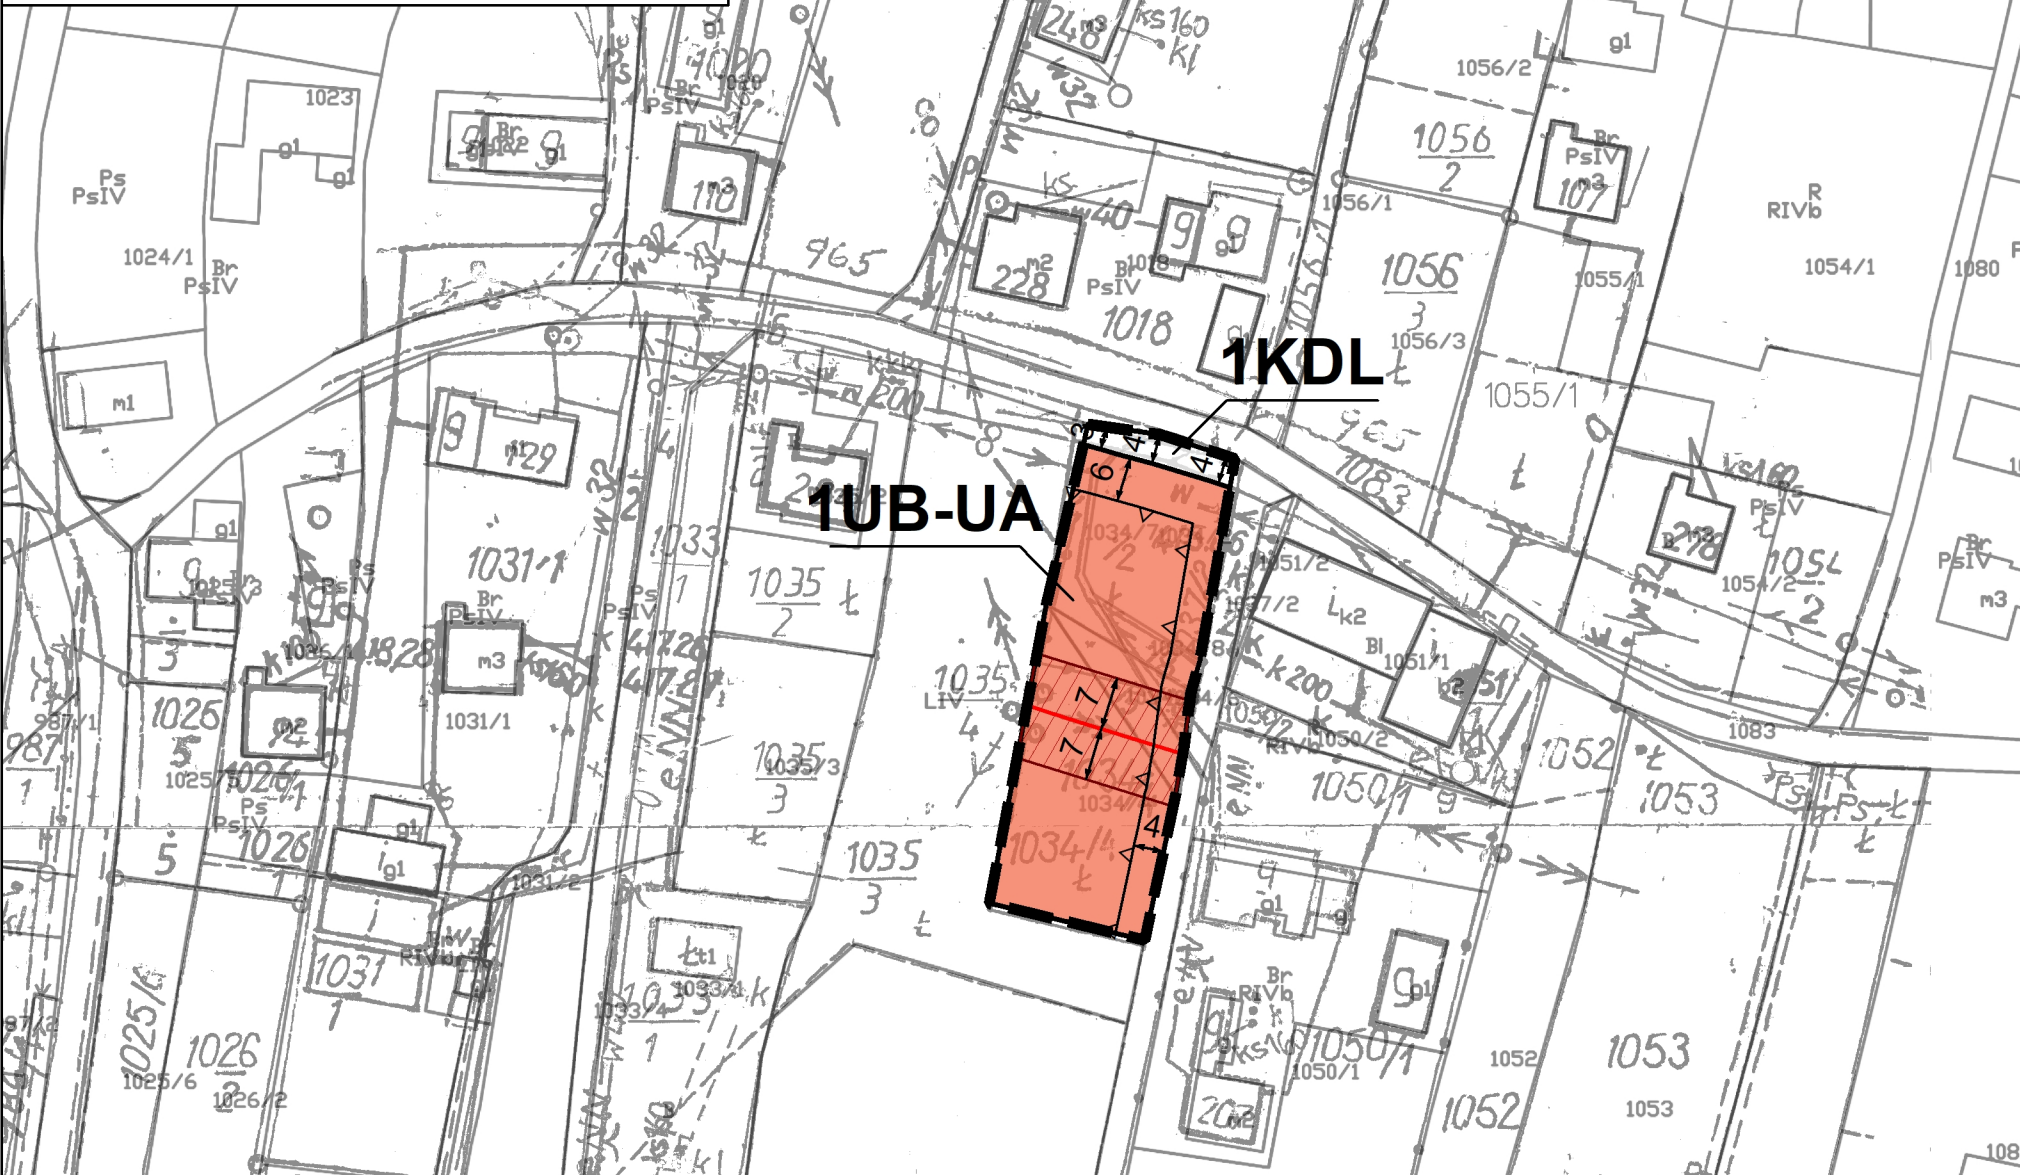

Legenda

OBOWIĄZUJĄCE USTALENIA PLANU

OZNACZENIA LINIOWE

- granica obszaru objętego planem miejscowym
- linia rozgraniczająca tereny o różnym przeznaczeniu lub różnych zasadach zagospodarowania
- △— nieprzekraczalne linie zabudowy
- ←→ wymiary mierzone w metrach

PRZEZNACZENIE TERENÓW

- UA-UB - teren usług bezpieczeństwa i porządku publicznego lub usług biurowych i administracji
- KDL - teren drogi lokalnej

ELEMENTY INFORMACYJNE PLANU


INFRASTRUKTURA TECHNICZNA

- linia elektroenergetyczna średniego napięcia
- ▨ pas technologiczny napowietrznej linii elektroenergetycznej

cały obszar planu położony jest w granicach obszaru zdegradowanego

miejscowy plan zagospodarowania przestrzennego został sporządzony na podstawie mapy zasadniczej w wersji hybrydowej wydanej przez Powiat Limanowski - licencja nr GK.6642.1.3681.2022_1207_P

WYRYS ZE STUDIUM UWARUNKOWAŃ I KIERUNKÓW ZAGOSPODAROWANIA
PRZESTRZENNEGO GMINY TYMBARK PRZYJĘTEGO UCHWAŁĄ
NR X/92/99 RADY GMINY TYMBARK Z DNIA 29 GRUDNIA 1999 R. Z PÓŹN ZM.

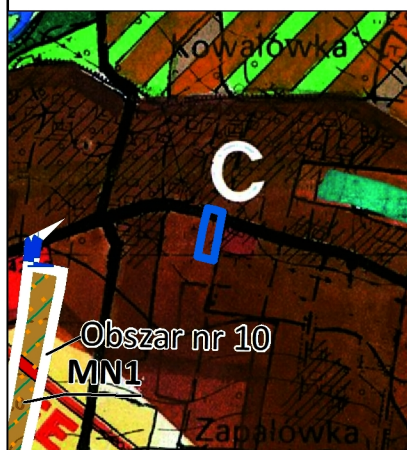

— granica obszaru objętego planem miejscowym



Strefy osadnicze do umiarkowanego rozwoju mieszkalnictwa usług i rzemiosła nieuciążliwego

- Rozwój poprzez modernizację i adaptację istniejącej zabudowy oraz uzupełnienia, w tym o zabudowę rekreacyjną przy uwzględnieniu rygorów ochrony środowiska przyrodniczego i kulturowego.
- Wskazana adaptacja starych zagród na cele rekreacyjne
- Obowiązuje kompleksowe wyposażenie w infrastrukturę techniczną

Legenda