

nazwa i adres jednostki projektowej:

SPECJALISTYCZNE BIURO INWESTYCYJNO-INŻYNIERSKIE

Piotrkowice, ul. Kielecka 37
26-020 Chmielnik



Powiat kielecki
Województwo świętokrzyskie

NIP: 655-112-02-00
REGON: 290775785

tel.: 517 190 616
fax: 41 20 10 556

biuro@prostaprojekt.pl
www.prostaprojekt.pl

rodzaj dokumentacji:

ZAŁĄCZNIKI FORMALNE

nazwa zadania
inwestycyjnego:

Opracowanie dokumentacji projektowej dla zadania pn.: „Rozbudowa drogi
powiatowej nr 0646T od km 3+591 do km 4+591 w msc. Kowalkowice, gm. Waśniów”

adres i kategoria obiektu:

adres: Kowalkowice, gmina Waśniów, powiat ostrowiecki, woj. Świętokrzyskie
kategoria obiektu budowlanego: IV, XXV

jednostka i obręb ewidencyjny,
nr działek:

jednostka ewid.: 260706_2 Waśniów Obręb 0003 Czajęcicie, 0004 Dobruchna
działki nr: wg Tomu I str. 2-3 Projektu Zagospodarowania Terenu

nazwa i adres Inwestora:

Powiat Ostrowiecki – Zarząd Powiatu
ul. Ilżecka 37
27-400 Ostrowiec Świętokrzyski

Załącznik nr **3** do decyzji, zgłoszenia, pismo

Wydziału Architektury i Budownictwa
Starostwa Powiatowego w Ostrowcu Św.

nr decyzji

znak

z dnia

AB. 6440.255.2022.AK
24.10.2022

Z up. Starosty Ostrowieckiego
NACZELNIK WYDZIAŁU
Architektury i Budownictwa


Łukasz Smyła

Spis załączników:



1. Informacja BIOZ
2. Protokół GK-II.6630.75.2022 narady koordynacyjnej z dnia 20.05.2022
3. Warunki techniczne Gminy Waśniów, znak: T.7021.1.2021 z dnia 10.12.2021r.
4. Warunki techniczne Orange znak: TTDSIKU-13239/22/RS z dnia 25.03.2022r.
5. Decyzja Dyrektora Zarządu Zlewni w Radomiu Państwowego Gospodarstwa Wodnego Wody Polskie znak: WA.ZUZ.4.4210.104.2022.PL z dnia 06.05.2022r.

nazwa i adres jednostki projektowej:

SPECJALISTYCZNE BIURO INWESTYCYJNO-INŻYNIERSKIE

Piotrkowice, ul. Kielecka 37
26-020 Chmielnik



Powiat kielecki
Województwo świętokrzyskie

NIP: 655-112-02-00
REGON: 290775785

tel.: 517 190 616
fax: 41 20 10 556

biuro@prostaprojekt.pl
www.prostaprojekt.pl

rodzaj dokumentacji:

INFORMACJA DOTYCZĄCA BEZPIECZEŃSTWA I OCHRONY ZDROWIA (BIOZ)

nazwa zadania
inwestycyjnego:

Opracowanie dokumentacji projektowej dla zadania pn.: „Rozbudowa drogi
powiatowej nr 0646T od km 3+591 do km 4+591 w msc. Kowalkowice, gm. Waśniów”

adres i kategoria obiektu:

adres: Kowalkowice, gmina Waśniów, powiat ostrowiecki, woj. Świętokrzyskie
kategoria obiektu budowlanego: IV, XXV

jednostka i obręb ewidencyjny,
nr działek:

jednostka ewid.: 260706_2 Waśniów Obręb 0003 Czajęcice, 0004 Dobruchna
działki nr: wg Tomu I str. 2 Projektu Zagospodarowania Terenu

nazwa i adres Inwestora:

Powiat Ostrowiecki – Zarząd Powiatu
ul. Hłżecka 37
27-400 Ostrowiec Świętokrzyski

Zespół projektowy:

I.p.	branża	funkcja	imię i nazwisko	nr uprawnień, specjalność	data	podpis
1	drogowa	projektował	mgr inż. Paweł Nepelski	SWK/0050/POOD/11 upr. bud. do projektowania i kierowania robotami budowlanymi bez ograniczeń w specjalności inżynierskiej drogowej	06.2022	
2	drogowa	sprawdził	mgr inż. Anna Świderska-Łakomiec	SWK/0098/PWBD/18 upr. bud. do projektowania i kierowania robotami budowlanymi bez ograniczeń w specjalności inżynierskiej drogowej	06.2022	
3	drogowa	opracował	mgr inż. Roksana Nowak		06.2022	
					Egz.	1 2 3

INFORMACJA DOTYCZĄCA BEZPIECZEŃSTWA I OCHRONY ZDROWIA („BIOZ”)



1) ZAKRES ROBÓT I KOLEJNOŚĆ REALIZACJI

Kolejność wykonywania prac:

- roboty przygotowawcze;
- roboty rozbiórkowe: frezowanie nawierzchni bitumicznej, rozbiórka podbudowy z kruszywa, rozbiórka przepustów (materiały pozyskane przy rozbiórkach odwieźć na miejsce składowania zgodne z obowiązującymi przepisami lub przewidzieć do ponownego wbudowania);
- roboty ziemne: niwelacja terenu, wykopy;
- budowa kanału technologicznego;
- profilowanie oraz zagęszczenie koryta jezdni i zjazdów;
- budowa rowów i przepustów,
- wykonanie dolnych warstw konstrukcji jezdni i poboczy i zjazdów;
- wykonanie górnych warstw nawierzchni;
- roboty wykończeniowe.

2) WYKAZ ISTNIEJĄCYCH OBIEKTÓW BUDOWLANYCH

Teren przeznaczony pod Inwestycję zlokalizowany jest w miejscowości Kowalkowice, w gminie Waśniów, w powiecie ostrowieckim, w województwie Świętokrzyskim i obejmuje drogę powiatową nr 0646T.

Rejon inwestycji to teren niezabudowany. Ukształtowanie powierzchni jest pagórkowate.

W pasie drogowym projektowanej drogi powiatowej zlokalizowane jest następujące uzbrojenie terenu:

- sieć elektroenergetyczna napowietrzna;
- sieć teletechniczna napowietrzna i podziemna;
- sieć wodociągowa.

3) ELEMENTY ZAGOSPODAROWANIA DZIAŁKI STANOWIĄCE ZAGROŻENIE

Zgodnie z Rozporządzeniem Ministra Infrastruktury z dnia 23.06.03 r. w sprawie informacji dotyczącej bezpieczeństwa i ochrony zdrowia oraz planu bezpieczeństwa i ochrony zdrowia (Dz.U.120/2003 poz. 1126 par 6) elementem zagospodarowania działki stanowiącym zagrożenie bezpieczeństwa i ochrony zdrowia jest fakt wykonywania robót:

- roboty wykonywane przy użyciu ciężkich maszyn budowlanych – zwrócić uwagę na przeszkolenie BHP pracowników;
- praca pod ruchem pojazdów – zwrócić uwagę na właściwe oznakowanie robót i przeszkolenie BHP pracowników, wyznaczyć przejścia i przejazdy alternatywne;
- głębokie wykopy – zwrócić uwagę na oznakowanie robót, zabezpieczenie wykopów i przeszkolenie BHP pracowników;

- praca w pobliżu sieci uzbrojenia terenu.



4) PRZEWIDYWANE ZAGROŻENIA PRZY REALIZACJI ROBÓT

Ewentualne zagrożenia dla bezpieczeństwa i ochrony zdrowia wynikają z prowadzenia prac w wykopach oraz przy użyciu ciężkich maszyn, a także z pracy pod ruchem pojazdów. Realizacja planowanych robót powinna odbywać się z zachowaniem szczególnej ostrożności.

5) INSTRUKTAŻ PRACOWNIKÓW PRZED PRZYSTĄPIENIEM DO REALIZACJI ROBÓT

W celu zminimalizowania zagrożeń, przed przystąpieniem do wykonywania robót, pracownicy winni być przeszkoleni przez odpowiednie służby w zakresie wykonywanych prac oraz zagrożeń z nimi związanych.

6) ŚRODKI TECHNICZNE I ORGANIZACYJNE ZAPOBIEGAJĄCE NIEBEZPIECZEŃSTWOM

Należy wskazać pracownikom drogi komunikacyjne umożliwiające szybką ewakuację na wypadek awarii i innych zagrożeń oraz przekazać procedury BHP. Pracownicy winni zostać poinformowani o numerach telefonów alarmowych, lokalizacji środków ochrony ppoż. itp. Pracownicy zatrudnieni przy realizacji obiektu winni być wyposażeni w środki ochrony osobistej. Obszar robót powinien być oznakowany zgodnie z zatwierdzonymi projektami organizacji ruchu.

PROJEKTANT

mgr inż. Paweł Nepelski
upr. bud. nr SWK/0050/POOD/11

Podpis projektanta

Starostwo Powiatowe w Ostrowcu w tokrzyskim
Wydzia Geodezji, Kartografii i Katastru
Zespó Uzgadniania Dokumentacji Projektowej
ul. A. Wardy skiego 1 27-400 Ostrowiec w.
tel. 41 249 92 00

Znak sprawy: GK-II.6630.75.2022

PROTOKÓŁ

z narady koordynacyjnej przeprowadzonej za pomoc rodków komunikacji elektronicznej poprzez Geoportal Powiatu Ostrowieckiego
(http://ostrowiec.geoportal2.pl), zako czoney w dniu 2022-05-20

sporz dzony na podstawie art. 28b ust. 9 ustawy z dnia 17 maja 1989r. - Prawo geodezyjne i kartograficzne (t.j. Dz. U. z 2021r.,
poz. 1990), zwanej dalej "ustaw "



Przedmiot narady:

Koordynacja usytuowania projektowanej sieci uzbrojenia terenu, tj. sieć inna: Kanał technologiczny

w miejscowo ci: gmina Waśniów, obręb Czajęcice

na wniosek z dnia: 2022-05-09

Wnioskodawca: Rafa lusarski SBII PROSTA-PROJEKT

Hauke Bosaka 1/209 , 25-217 Kielce

Inwestor: Powiat Ostrowiecki

I ecka 37 , 27-400 Ostrowiec w tokrzyski

Przewodniczący narady:

Z upowa nienia Starosty Ostrowieckiego

Inspektor ds. Dokumentacji Geodezyjnej i Kartograficznej - Grzegorz Olsza ski

W poniższej tabeli przedstawiono:

- imiona i nazwiska uczestników narady oraz oznaczenie podmiotów, które te osoby reprezentuj ,
- stanowiska uczestników narady.

Puste pola oznaczaj , e prawid owo zawiadomione podmioty nie wypowiedzia y si , co jest równoznaczne z brakiem uwag (nie dotyczy przewodnicz ego oraz protokolanta). Zgodnie z art. 28ba ust.1 ustawy "Nieobecno na naradzie koordynacyjnej podmiotu nale ycie zawiadomionego o jej miejscu i terminie nie stanowi przeszkody do jej przeprowadzenia. Przyjmuje si , e podmiot ten nie sk ada zastrze e do usytuowania projektowanej sieci uzbrojenia terenu przedstawionego w planie sytuacyjnym...".

Lp	Podmiot	Stanowisko uczestnika	Imię i nazwisko upoważnionego przez podmiot uczestnika narady Data
1	Przewodnicz cy narady koordynacyjnej, Starostwo Powiatowe w Ostrowcu w., Wydzia Geodezji, Kartografii i Katastru, Zespó Uzgadniania Dokumentacji Projektowej		
2	Protokolant, Starostwo Powiatowe w Ostrowcu w., Wydzia Geodezji, Kartografii i Katastru, Zespó Uzgadniania Dokumentacji Projektowej		
3	Gmina mielów		

ZA ZGODNOŚĆ Z ORYGINAŁEM

PROJEKTANT: mgr Inż. Paweł Nepelski
uprawnienia nr SWK/0050/POOD/11

4	Gmina Kunów		STAROSTA OSTROWIECKI -7-
5	Miejskie Wodociągi i Kanalizacja Sp. z o.o.	nie dotyczy	Grzegorz Rogala 2022-05-17 07:03:06
6	SPÓŁDZIELNIA MIESZKANIOWA "KRZEMIONKI"		
7	PGE Dystrybucja S.A. Oddział Rzeszów Rejon Energetyczny Staszów	Nie dotyczy RE Staszów	Marek Somka 2022-05-13 10:00:54
8	OSTROWIECKA SPÓŁDZIELNIA MIESZKANIOWA		
9	PGE Dystrybucja S.A. z siedzibą w Lublinie Oddział Skarżysko-Kamienna		
10	Celsa "Huta Ostrowiec" Sp. z o.o.		
11	Województwo świętokrzyskie Urząd Marszałkowski Województwa świętokrzyskiego	brak uwag	Przemysław Marzec 2022-05-16 12:26:30
12	Orange Polska S. A.		
13	Polska Spółka Gazownictwa Sp. z o.o. Oddział Zakład Gazowniczy w Kielcach	brak uwag	Maciej Osiało 2022-05-19 07:44:04

ZA ZGODNOŚĆ Z ORYGINAŁEM

 PROJEKTANT: mgr inż. Paweł Nepelski
 uprawnienia nr SWK/0050/POOD/11

14	PGW Wody Polskie Zarząd Zlewni w Radomiu Nadzór Wodny w Ostrowcu wi tokrzyskim		
15	Starostwo Powiatowe w Ostrowcu w. Wydział Infrastruktury i Rozwoju Powiatu	brak uwag	Dorota Pietrzykowska 2022-05-16 14:18:03
16	wi tokrzyski Zarząd Dróg Wojewódzkich Rejon Dróg Wojewódzkich w Staszowie		
17	Gmina Bałów		
18	Gmina Bodzechów		
19	Generalny Dyrektor Dróg Krajowych i Autostrad Oddział w Kielcach	nie dotyczy	Marta Mosiołek 2022-05-13 08:32:07
20	Netia S.A.	brak uwag	Alan Krulikowski 2022-05-14 16:35:26
21	GMINA WĄSIŃ		
22	Gmina Ostrowiec wi tokrzyski NIP 661-000-39-45		
23	Miejska Energetyka Ciepła Sp. z o.o.		

ZA ZGODNOŚĆ Z ORYGINAŁEM

PROJEKTANT: mgr inż. Paweł Nepelski
uprawnienia nr ŚWK/0050/POOD/11

24	HYDROMA Sp. z o.o.		
25	PGW Wody Polskie Zarząd Zlewni w Radomiu Nadzór Wodny w Starachowicach	W odległości ok. 30 m od planowanej rozbudowy dr. powiat. zlokalizowany jest dopływ spod Czajęcic. Zakres działki wymagający uzyskania pozwolenia wodnoprawnego zawiera art. 389 i 390 ustawy z dnia 20 lipca 2017 r. Prawo wodne (Dz.U. z 2021 r. poz. 2233 t.j.).	Ewelina Dobek 2022-05-13 10:37:03

Zgodnie z art. 28b ust. 10 ustawy "W przypadku gdy narada koordynacyjna została przeprowadzona za pomocą środków komunikacji elektronicznej, protokół tej narady zawiera, zamiast podpisów wszystkich uczestników tej narady, podpisy jej przewodniczącego, protokolanta oraz innych osób, które osobiście stawiły się na naradzie, a także adnotację o uzgodnieniu treści protokołu z osobami, które uczestniczyły w naradzie wyłącznie za pomocą środków komunikacji elektronicznej".


Stanowiska uczestników narady zostały wyrażone osobiście poprzez moduł Internetowe narady koordynacyjne Geoportalu Powiatu Ostrowieckiego, w związku z czym uznaje się spełnienie warunku wynikającego z w/w przepisu.

Sporządził: Kamil Skiba

Z up. Starosty
Przewodniczący Narady Koordynacyjnej
mgr inż. Grzegorz Olszański
(podpisano elektronicznie)

Dokument
podpisany przez
Grzegorz
Olszański
Data: 2022.05.20
13:20:46 CEST

ZA ZGODNOŚĆ Z ORYGINAŁEM
PROJEKTANT: mgr inż. Paweł Nepelski
uprawnienia nr ŚWK/0050/POOD/11

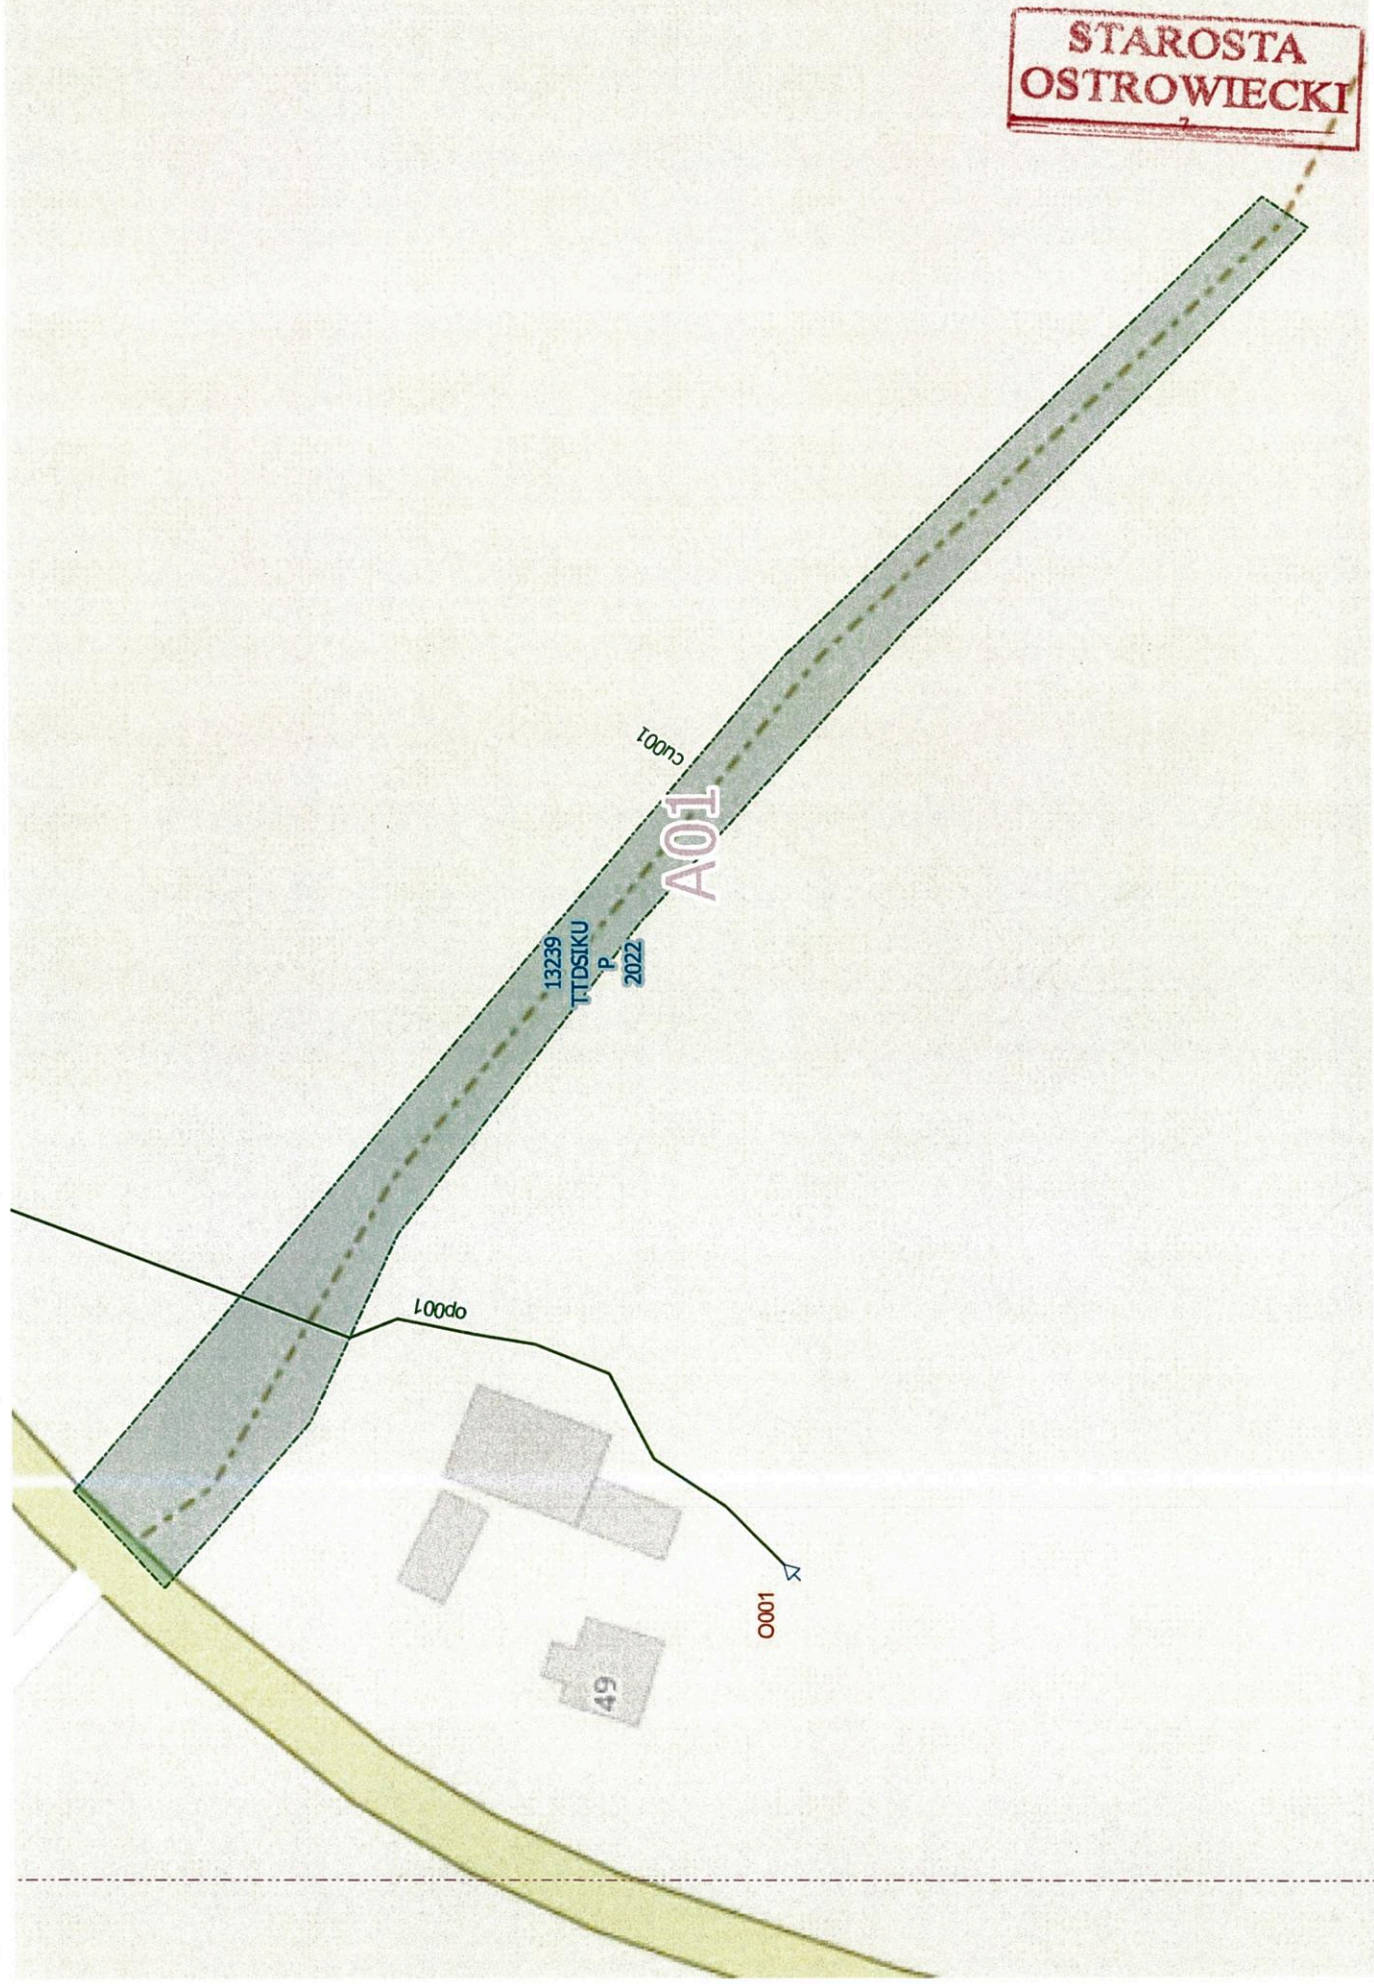

Legenda

arkusze map


budynki	słupy	zakończenia odc. kabli cu	objekty opto	kable OA
budynek	orange (czynne)	○ obiekt telekom.	● ODF	napowietrzne
kontener	orange (do likwidacji)	Ⓚ kablownia	↗ Złącze Rozgałęźne	w kanalizacji
maszt	orange (zlikwidowane)	Ⓟ PG	↘ Złącze Przelotowe	odcinki kanalizacji
szafy	orange (pozostałe)	◇ zasobnik	↗ Złącze Przelotowe (dod)	orange (czynne i dostępne)
ONU	obce	Ⓛ złącze kabl. w obiekcie	Ⓛ Zapas (dod)	orange (nieczynne, zajęte)
Szafka kablowa	studnie	Ⓛ złącze kabl. w budynku	Ⓛ Pkt Zmiany Atrybutów	N orange (niedrożne)
pkt dostępne	studnia orange (czynna)	Ⓛ złącze kabl. na budynku		B orange (przebudowa)
OPP	studnia orange (inna)	Ⓛ złącze kabl. doziemne		R orange (roszczenie)
na słupie	studnia orange (niedrożna)	kable cu		obce
słupek	studnia orange (przebudowa)	— projektowany		warunki techniczne
skrzynka zewnętrzna	studnia orange (roszczenie)	— działający		warunki techniczne
skrzynka wewnętrzna	studnia obca	— do likwidacji		roszczenie
na słupie (lokalizacja)				nieewidencjonowane
				?

Podsumowanie:	odcinki kanalizacji:
	studnie:
	słupy:
	kable opto:
	objekty kabli opto:
	kable miedziane:
	zakończenia kabli miedzianych:
	punkty dostępne:
	szafy kablowe:
	budynki, kontenery, maszty:
	kable OA:

kable opto	planowany	0
	wyłączony lub zlikw.	0
	kabel bez rury	0
	kabel napowietrzny	1
	rurociąg ziemny	2
	kanalizacja wtórna	1
	peszel w budynku	1
	brak dokumentacji	0
	inne	0

STAROSTA
OSTROWIECKI

STAROSTA
OSTROWIECKI

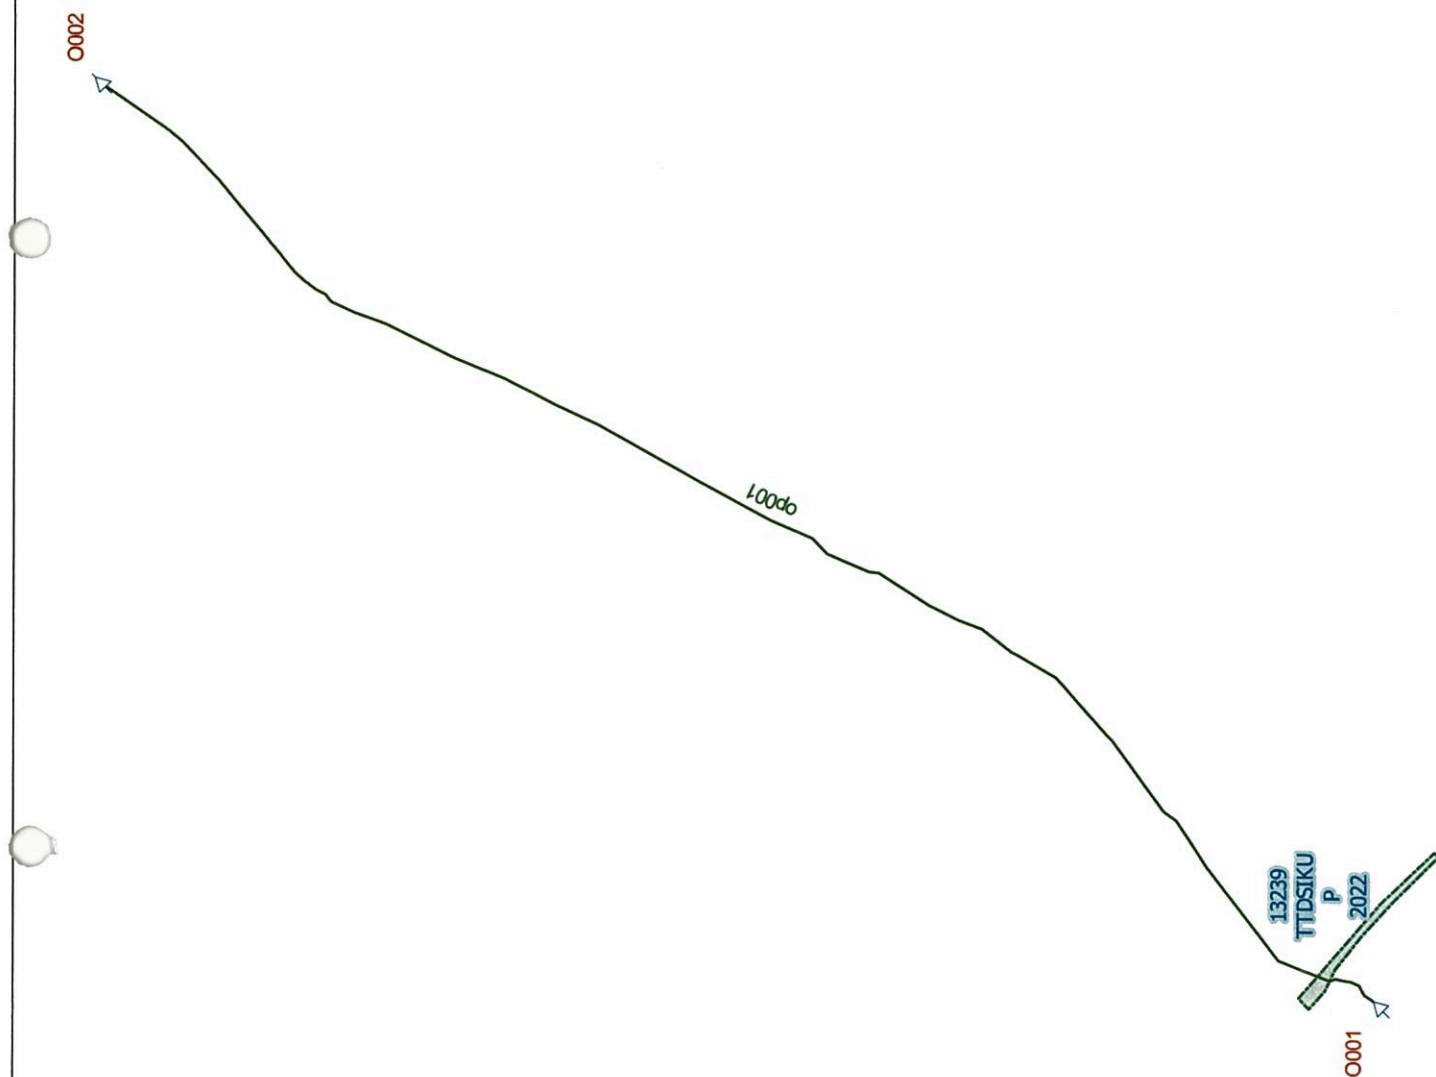

kable opto Orange

kod	właściciel	odcinek	relacja odcinka (A-B)	relacja fragmentu	lokalizacja kabla rurociąg (ziemny)	ilość włókien	dl. frg (w obszarze wt) [m]	zapas B	zapas A
op001	ORANGE	OKO0043731/011	WASNIOW/ZS000001 - CZAJECTICESWK/ZS000001	WASNIOW/OZ000001 - CZAJECTICESWK/OZ000001	40/3,7	16	1743.1 (14.3)	0	0

STAROSTA
OSTROWIECKI

kable opto Orange - przebieg

kod przebieg	
op001	

obiekty powiązane z kablami opto

kod	rodzaj	obiekt	obiekt KSP	dł. zapasu [m]	węzły
O001	Złącze Przelotowe	CZAJECICESWK/OZ00001	zasobnik CZAJECICESWK/OZ00001		CZAJECICESWK/ZS00001
O002	Złącze Przelotowe	WASNIOW/OZ00001	zasobnik WASNIOW/OZ00001		WASNIOW/ZS00001



kable miedziane

kod	baza	oznaczenie	właściciel	status	profil	obiekt początkowy	obiekt końcowy
cu001	KIELCE	K-WAS-1A/R1/KF6/#GFS#	ORANGE	działający	XTKMXFtx 25x4x0.5	slup WAS/32/05	zk doziemne K-WAS-1A/R1/ZL3/#GFS#

STAROSTA
OSTROWIECKI
-7-

kable miedziane - przebieg

kod	przebieg
cu001	k.ziemny


STAROSTA
OSTROWIECKI
-7-

zakończenia kabli miedzianych

kod	baza	typ obiektu	nazwa obiektu
C001	KIELCE	zk doziemne	K-WAS-1A/R1/ZŁ3/#GFS#



Dodatkowe wymagania i informacje Orange Polska S.A.

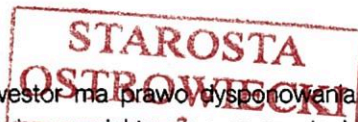

1. Infrastruktura do przełożenia należy projektować na terenie do którego inwestor ma prawo dysponowania nieruchomością. W przypadku, gdy nie będzie takiej możliwości i sieć zostanie zaprojektowana na gruntach osób trzecich, Inwestor zobowiązany jest zapewnić zgodę właściciela działki na lokalizację infrastruktury telekomunikacyjnej oraz dostęp do infrastruktury w celu jej konserwacji i utrzymania na rzecz OPL. Zobowiązany jest również do pokrycia kosztów tych zgód oraz zapewnienia dostępu do przekładanych urządzeń. W przeciwnym razie wszelkie roszczenia osób fizycznych i prawnych z tytułu posadowienia sieci na gruntach osób trzecich będą obciążały Inwestora;
2. W przypadku zmiany rzędnych terenu należy uwzględnić regulację poziomu istniejącej infrastruktury telekomunikacyjnej doziemnej z zachowaniem normatywnego przykrycia, w stosunku do projektowanej niwelety. W przypadku zmian rzędnych terenu należy uwzględnić regulację poziomu istniejącej infrastruktury telekomunikacyjnej napowietrznej, z zachowaniem normatywnej wysokości w stosunku do projektowanej niwelety;
3. Dokumentacja projektowa powinna zostać sporządzona i sprawdzona przez osoby posiadające odpowiednie uprawnienia do projektowania infrastruktury telekomunikacyjnej, zgodnie z wymaganiami ustawy z dnia 7 lipca 1994r. Prawo Budowlane (Dz.U. 1994, nr 89, poz.414 z późn. zmianami) , a także zawierać oświadczenie, o którym mowa art. 20 ust. 4 ustawy Prawo Budowlane;
4. Zgłoszenie zamiaru prowadzenia prac powinno zawierać m.in.:
 - informacje o wykonawcy robót – imię i nazwisko oraz numeru telefonu do kierownika robót
 - certyfikat jakości z serii ISO 9000 lub inny równoważny dokument wydany przez podmiot uprawniony do kontroli jakości w zakresie robót budowlanych- jeśli wykonawca posiada;
 - uprawnienia kierownika budowy oraz aktualny wpis do Izby Inżynierów,
 - harmonogram robót oraz miejsce prowadzenia prac,
 - jeden komplet dokumentacji projektowej (wraz z kopią zatwierdzenia projektu przez OPL oraz kopią pozwolenia na budowę),
 - inne dokumenty określone na etapie projektowania.

W odpowiedzi na złożony wniosek/zamiar rozpoczęcia robót/ przedstawiciel Inwestora (wykonawcy) otrzymuje od komórki OPL, do której kierowany był wniosek, numer zgłoszenia, pod którym wniosek został zarejestrowany.

Po zgłoszeniu terminu rozpoczęcia prac, OPL wskaże upoważnionego przedstawiciela w celu sprawowania odpłatnego nadzoru nad prowadzonymi robotami i ochroną infrastruktury teletechnicznej oraz dokonania odpłatnego odbioru końcowego.
5. Informujemy, że OPL po przekazaniu infrastruktury do przełożenia może realizować prace wynikające z potrzeb utrzymaniowych - zobowiązań wobec klientów OPL dotyczących bezpieczeństwa i jakości usług oraz dostarczania usług klientom - skutkujących możliwością pojawienia się dodatkowych kabli w kanalizacji kablowej OPL, które nie zostały wyspecyfikowane w wydanych Warunkach Technicznych oraz uzgodnionej dokumentacji projektowej.
6. Opłaty za świadczony nadzór, nalicza się od chwili przybycia na plac budowy przedstawiciela OPL zgodnie z przekazanym zawiadomieniem Inwestora do chwili zakończenia robót wymagających nadzoru. Opłaty naliczane są za cały okres pobytu przedstawiciela OPL. Potwierdzeniem sprawowania nadzoru lub wykonania odbioru końcowego jest Protokół Odbioru Końcowego/Nadzoru Właścicielskiego. Protokół podpisują przedstawiciele OPL i Inwestora. W przypadku odmowy podpisania przez przedstawiciela Inwestora Protokołu OPL zastrzega sobie prawo jednostronnego podpisania dokumentu. Przedstawiciel OPL wskazuje w Protokole Odbioru przyczynę odmowy podpisania dokumentu przez przedstawiciela Inwestora. Protokół jest podstawą naliczenia opłat za sprawowanie odpłatnego nadzoru lub odbioru końcowego.
7. Szczegóły dotyczące prowadzenia nadzorów i odbiorów końcowych oraz cennik tych usług można znaleźć na www.orange.pl/wniosekondzior.
8. Dla robót realizowanych na infrastrukturze telekomunikacyjnej stanowiącej własność OPL należy spełnić wymóg znakowania miejsca prowadzenia prac tablicą informacyjną zawierającą: dane Inwestora i kontakt, nazwę firmy realizującej przebudowę i kontakt do tej firmy oraz numer zgłoszenia nadany przez OPL.
 - a. tablica informacyjna przekazywana jest przez przedstawiciela OPL:
 - przedstawicielowi inwestora (wykonawcy) na etapie przekazania infrastruktury do przełożenia lub

ZA ZGODNOŚĆ Z ORYGINAŁEM

- przedstawicielowi inwestora (wykonawcy) na etapie rozpoczęcia świadczenia nadzoru nad realizowanymi robotami, dla przypadku, gdy realizowane prace nie wymagają przekazania infrastruktury OPL,
- b. przedstawiciel inwestora zgłasza zamiar prowadzenia prac wysyłając wniosek o nadzór na wskazany w punkcie 12 wydanych Warunków Technicznych adres właściwej komórki uzupełniając przekazywany zakres informacji o dane dotyczące:
- miejsca prowadzenia prac,
 - terminu rozpoczęcia i zakończenia prac,
 - nazwiska i numeru telefonu do kierownika robót,
- c. w odpowiedzi na złożony wniosek/zamiar rozpoczęcia robót/ przedstawiciel Inwestora (wykonawcy) otrzymuje od komórki OPL, do której kierowany był wniosek numer zgłoszenia, pod którym wniosek został zarejestrowany,
- d. wykonawca robót uzupełnia tablicę informacyjną (zgodnie z poniższym standardem tj.: dane uzupełniane dużymi literami, w sposób trwały, pisakiem koloru czarnego, ścieralnym) wprowadzając następujące dane
- nazwę firmy - wykonawcę, lub podwykonawcę prac,
 - imię nazwisko kierownika robót,
 - numer telefonu komórkowego do kierownika robót,
 - numer zgłoszenia, pod którym wniosek został zarejestrowany,
- e. wykonawca uzupełnia zapisy na tablicy informacyjnej i umieszcza ją w widocznym miejscu np.: na zastawach ochronnych lub za przednią szybą od strony kierowcy w samochodzie wykonawcy znajdującym się na miejscu/w pobliżu wykonywanych prac,
- f. po zakończeniu prac oraz usunięciu wprowadzonych zapisów, tablica informacyjna podlega zwrotowi do OPL. Sposób zwrotu tablicy informacyjnej należy uzgodnić z przedstawicielem OPL w momencie przekazania tablicy.

STAROSTA
OSTROWIECKI

ZA ZGODNOŚĆ Z ORYGINAŁEM

PROJEKTANT: mgr inż. Paweł Nepelski
uprawnienia nr SWK/0050/POOD/11

Dodatkowe wymagania i informacje Orange Polska S.A.

1. Infrastruktura do przełożenia należy projektować na terenie do którego inwestor ma prawo dysponowania nieruchomością. W przypadku, gdy nie będzie takiej możliwości i sieć zostanie zaprojektowana na gruntach osób trzecich, Inwestor zobowiązany jest zapewnić zgodę właściciela działki na lokalizację infrastruktury telekomunikacyjnej oraz dostęp do infrastruktury w celu jej konserwacji i utrzymania na rzecz OPL. Zobowiązany jest również do pokrycia kosztów tych zgód oraz zapewnienia dostępu do przekładanych urządzeń. W przeciwnym razie wszelkie roszczenia osób fizycznych i prawnych z tytułu posadowienia sieci na gruntach osób trzecich będą obciążały Inwestora;
2. W przypadku zmiany rzędnych terenu należy uwzględnić regulację poziomu istniejącej infrastruktury telekomunikacyjnej doziemnej z zachowaniem normatywnego przykrycia, w stosunku do projektowanej niwelety. W przypadku zmian rzędnych terenu należy uwzględnić regulację poziomu istniejącej infrastruktury telekomunikacyjnej napowietrznej, z zachowaniem normatywnej wysokości w stosunku do projektowanej niwelety;
3. Dokumentacja projektowa powinna zostać sporządzona i sprawdzona przez osoby posiadające odpowiednie uprawnienia do projektowania infrastruktury telekomunikacyjnej, zgodnie z wymaganiami ustawy z dnia 7 lipca 1994r. Prawo Budowlane (Dz.U. 1994, nr 89, poz.414 z późn. zmianami) , a także zawierać oświadczenie, o którym mowa art. 20 ust. 4 ustawy Prawo Budowlane;
4. Zgłoszenie zamiaru prowadzenia prac powinno zawierać m.in.:
 - informacje o wykonawcy robót – imię i nazwisko oraz numeru telefonu do kierownika robót
 - certyfikat jakości z serii ISO 9000 lub inny równoważny dokument wydany przez podmiot uprawniony do kontroli jakości w zakresie robót budowlanych- jeśli wykonawca posiada;
 - uprawnienia kierownika budowy oraz aktualny wpis do Izby Inżynierów,
 - harmonogram robót oraz miejsce prowadzenia prac,
 - jeden komplet dokumentacji projektowej (wraz z kopią zatwierdzenia projektu przez OPL oraz kopią pozwolenia na budowę),
 - inne dokumenty określone na etapie projektowania.

W odpowiedzi na złożony wniosek/zamiar rozpoczęcia robót/ przedstawiciel Inwestora (wykonawcy) otrzymuje od komórki OPL, do której kierowany był wniosek, numer zgłoszenia, pod którym wniosek został zarejestrowany.

Po zgłoszeniu terminu rozpoczęcia prac, OPL wskaże upoważnionego przedstawiciela w celu sprawowania odpłatnego nadzoru nad prowadzonymi robotami i ochroną infrastruktury teletechnicznej oraz dokonania odpłatnego odbioru końcowego.
5. Informujemy, że OPL po przekazaniu infrastruktury do przełożenia może realizować prace wynikające z potrzeb utrzymaniowych - zobowiązań wobec klientów OPL dotyczących bezpieczeństwa i jakości usług oraz dostarczania usług klientom - skutkujących możliwością pojawienia się dodatkowych kabli w kanalizacji kablowej OPL, które nie zostały wyspecyfikowane w wydanych Warunkach Technicznych oraz uzgodnionej dokumentacji projektowej.
6. Opłaty za świadczony nadzór, nalicza się od chwili przybycia na plac budowy przedstawiciela OPL zgodnie z przekazanym zawiadomieniem Inwestora do chwili zakończenia robót wymagających nadzoru. Opłaty naliczane są za cały okres pobytu przedstawiciela OPL. Potwierdzeniem sprawowania nadzoru lub wykonania odbioru końcowego jest Protokół Odbioru Końcowego/Nadzoru Właścicielskiego. Protokół podpisują przedstawiciele OPL i Inwestora. W przypadku odmowy podpisania przez przedstawiciela Inwestora Protokołu OPL zastrzega sobie prawo jednostronnego podpisania dokumentu. Przedstawiciel OPL wskazuje w Protokole Odbioru przyczynę odmowy podpisania dokumentu przez przedstawiciela Inwestora. Protokół jest podstawą naliczenia opłat za sprawowanie odpłatnego nadzoru lub odbioru końcowego.
7. Szczegóły dotyczące prowadzenia nadzorów i odbiorów końcowych oraz cennik tych usług można znaleźć na www.orange.pl/wniosek nadzor.
8. Dla robót realizowanych na infrastrukturze telekomunikacyjnej stanowiącej własność OPL należy spełnić wymóg znakowania miejsca prowadzenia prac tablicą informacyjną zawierającą: dane Inwestora i kontakt, nazwę firmy realizującej przebudowę i kontakt do tej firmy oraz numer zgłoszenia nadany przez OPL.
 - a. tablica informacyjna przekazywana jest przez przedstawiciela OPL:
 - przedstawicielowi inwestora (wykonawcy) na etapie przekazania infrastruktury do przełożenia lub

ZA ZGODNOŚĆ Z ORYGINAŁEM

PROJEKTANT: mgr inż. Paweł Napelski
uprawnienia nr SWK-0050 P-00D/11



**Państwowe
Gospodarstwo Wodne
Wody Polskie**

**Dyrektor Zarządu Zlewni
w Radomiu**

WA.ZUZ.4.4210.104.2022.PL



DECYZJA

Na podstawie art. 16 pkt 65 lit a, art. 17 ust. 1 pkt 4, art. 389 pkt 6, art. 397 ust. 3 pkt 2 i art. 401 ust. 1 pkt 3 ustawy z dnia 20 lipca 2017 r. Prawo wodne (t.j. Dz.U. z 2021 r., poz. 2233 ze zm.), oraz art. 104 ustawy z dnia 14 czerwca 1960 r. Kodeks postępowania administracyjnego (t.j. Dz.U. z 2021r., poz. 735 ze zm.) po rozpatrzeniu wniosku Pana Pawła Nepelskiego – pełnomocnika Zarządu Powiatu Ostrowieckiego, z dnia 10 marca 2022r., zostało wszczęte postępowanie administracyjne w sprawie wydania pozwoleń wodnoprawnych na: budowę urządzeń wodnych tj. budowę rowów otwartych na działkach o nr ewid.: 283/2, 283/3, 284, 285, 286, 287, 288, 289, 290, 291, 292, 293, 294, 295, 321/3, 296, 336, 337, 338, 340, 341, 342, 343, 344, 345, 346, 347, 348, 349, 350, 351, 352, 353, 354, 355, 356, 357, 358, 359, 360, 361, 362, 304, 303, obręb 0003 Czajęcice, gmina Waśniów, powiat ostrowiecki, budowę urządzenia wodnego tj. budowę przepustu na działce o nr ewid. 293, obręb 0003 Czajęcice, gmina Waśniów, powiat ostrowiecki, przebudowę urządzenia wodnego tj. przebudowę przepustu na działkach o nr ewid.: 283/2, 321/2, 322/2, obręb 0003 Czajęcice, gmina Waśniów, powiat ostrowiecki oraz przebudowę urządzenia wodnego tj. przebudowę istniejącego rowu otwartego zlokalizowanego wzdłuż drogi wojewódzkiej nr 751, na działkach o nr ewid.: 283/2, 322/2, 321/2, obręb 0003 Czajęcice, gmina Waśniów, powiat ostrowiecki

orzekam

wydaję pozwolenia wodnoprawne dla **Starosty Powiatu Ostrowieckiego** na:

1. Budowę urządzenia wodnego w postaci prawostronnego rowu otwartego wzdłuż drogi powiatowej nr 0646T, wraz z przepustami pod zjazdami na przyległe posesje, na następujących warunkach:
 - a) lokalizacja: działki o nr ewid.: 293, 294, 295, 321/3, 296, 336, 337, 338, 340, 341, 342, 343, 344, 345, 346, 347, 348, 349, 350, 351, 352, 353, 354, 355, 356, 357, 358, 359, 360, 361, 362, 304, 303, obręb 0003 Czajęcice, gmina Waśniów, powiat ostrowiecki,
 - b) parametry rowu:
 - szerokość dna: 0,40 m,
 - nachylenie skarp: 1 : 1,5,
 - głębokość: ok. 1,2 m,
 - spadek średni: 2,94%,
 - c) współrzędne początku i końca w geodezyjnym układzie odniesienia PL ETRF2000:
 - początek rowu: X: 5637921.27; Y: 7514108.16,
 - koniec rowu: X: 5638546.74; Y: 7513848.11,
 - d) rzędne dna rowu:
 - rzędna dna początku: 301,00 m n.p.m.,
 - rzędna dna końca: 279,74 m n.p.m..
 - e) długości odcinków urządzeń wodnych, rzędne dna, średnice przepustów, współrzędne początków i końców odcinków rowu otwartego i przepustów w geodezyjnym układzie odniesienia PL ETRF2000:

ZA ZGODNOŚĆ Z ORYGINAŁEM

PROJEKTANT: mgr inż. Paweł Nepelski
uprawnienia nr SWK/0050/POOD/11

22.	21 – 22 przepust Ø 500 mm	9,50	X: 5638451.87 Y: 7513960.33	X: 5638460.10 Y: 7513955.58	280,85	280,67
23.	22 – 23 rów otwarty	30	X: 5638460.10 Y: 7513955.58	X: 5638483.91 Y: 7513938.03	280,67	280,21
24.	23 – 24 przepust Ø 500 mm	9,50	X: 5638483.91 Y: 7513938.03	X: 5638491.05 Y: 7513931.76	280,21	280,19
25.	24 – 25 rów otwarty	39,50	X: 5638491.05 Y: 7513931.76	X: 5638516.69 Y: 7513902.02	280,19	280,11
26.	25 – 26 przepust Ø 500 mm	9,50	X: 5638516.69 Y: 7513902.02	X: 5638522.08 Y: 7513894.20	280,11	280,09
27.	26 – 27 rów otwarty	30,50	X: 5638522.08 Y: 7513894.20	X: 5638537.11 Y: 7513686.08	280,09	280,03
28.	27 – 28 przepust Ø 500 mm	9,50	X: 5638537.11 Y: 7513686.08	X: 5638541.34 Y: 7513859.58	280,03	280,01
29.	28 – B rów otwarty	12,90	X: 5638541.34 Y: 7513859.58	X: 5638546.74 Y: 7513848.11	280,01	279,74
30.	B – C przepust Ø 1000 mm	12,70	X: 5638546.74 Y: 7513848.11	X: 5638558.16 Y: 7513853.43	279,74	279,52
31.	C – 29 rów otwarty	28	X: 5638558.16 Y: 7513853.43	X: 5638569.67 Y: 7513827.77	279,52	279,14
32.	29 – 30 przepust Ø 500 mm	9,50	X: 5638569.67 Y: 7513827.77	X: 5638574.35 Y: 7513819.51	279,14	278,69
33.	30 – 31 rów otwarty	17	X: 5638574.35 Y: 7513819.51	X: 5638583.67 Y: 7513805.16	278,69	277,89
34.	31 – 32 przepust Ø 500 mm	9,50	X: 5638583.67 Y: 7513805.16	X: 5638589.30 Y: 7513797.51	277,89	277,44
35.	32 – 33 rów otwarty	31,50	X: 5638589.30 Y: 7513797.51	X: 5638609.83 Y: 7513773.66	277,44	275,95
36.	33 – 34 przepust Ø 500 mm	9,50	X: 5638609.83 Y: 7513773.66	X: 5638616.17 Y: 7513766.59	275,95	275,43
37.	34 – 35 rów otwarty	35	X: 5638616.17 Y: 7513766.59	X: 5638639.53 Y: 7513740.46	275,43	273,54
38.	35 – 36 przepust Ø 500 mm	9,50	X: 5638639.53 Y: 7513740.46	X: 5638645.69 Y: 7513733.23	273,54	273,11
39.	36 – 37 rów otwarty	27,10	X: 5638645.69 Y: 7513733.23	X: 5638662.60 Y: 7513712.03	273,11	272,62
40.	37 – 38 przepust Ø 500 mm	12,50	X: 5638662.60 Y: 7513712.03	X: 5638668.53 Y: 7513704.61	272,62	272,40
41.	38 – D rów otwarty	65,6	X: 5638668.53 Y: 7513704.61	X: 5638709.39 Y: 7513653.21	272,40	271,50

2. Budowę urządzenia wodnego w postaci lewostronnego rowu otwartego wzdłuż drogi powiatowej nr 0646Tna następujących warunkach:

- lokalizacja: działki o nr ewid.: 283/2, 283/3, 284, 285, 286, 287, 288, 289, 290, 291, 292, 293, obręb 0003 Czajęcice, gmina Waśniów, powiat ostrowiecki,
- parametry rowu:
 - szerokość dna: 0,40 m,

ZA ZGODNOŚĆ Z ORYGINAŁEM

PROJEKTANT: mgr inż. Paweł Nepelski
uprawnienia nr SWK/0050/POOD/11

- d) współrzędne początku i końca przepustu w geodezyjnym układzie odniesienia PL-ETRF2000:
- początek: X: 5638700.22; Y: 7513643.61,
 - koniec: X: 5638709.49; Y: 7513652.36.
- e) Przy wykonywaniu uprawnień wynikających z niniejszej decyzji **Starosta Powiatu Ostrowieckiego** obowiązany jest do:
- zrealizowania przedsięwzięcia zgodnie z warunkami niniejszego pozwolenia wodnoprawnego,
 - utrzymania w należytym stanie technicznym rowów otwartych,
 - utrzymania drożności przepustów,
- f) Pozwolenie wodnoprawne nie rodzi praw do nieruchomości i urządzeń wodnych koniecznych do jego realizacji oraz nie narusza prawa własności i uprawnień osób trzecich przysługujących wobec tych nieruchomości i urządzeń.

UZASADNIENIE

Wnioskiem z dnia 10 marca 2022r., Pan Paweł Nepelski – pełnomocnik Zarządu Powiatu Ostrowieckiego wystąpił do Dyrektora Zarządu Zlewni w Radomiu Państwowego Gospodarstwa Wodnego Wody Polskie o wydanie wydania pozwoleń wodnoprawnych na: budowę urządzeń wodnych tj. budowę rowów otwartych na działkach o nr ewid.: 283/2, 283/3, 284, 285, 286, 287, 288, 289, 290, 291, 292, 293, 294, 295, 321/3, 296, 336, 337, 338, 340, 341, 342, 343, 344, 345, 346, 347, 348, 349, 350, 351, 352, 353, 354, 355, 356, 357, 358, 359, 360, 361, 362, 304, 303, obręb 0003 Czajęcice, gmina Waśniów, powiat ostrowiecki, budowę urządzenia wodnego tj. budowę przepustu na działce o nr ewid. 293, obręb 0003 Czajęcice, gmina Waśniów, powiat ostrowiecki, przebudowę urządzenia wodnego tj. przebudowę przepustu na działkach o nr ewid.: 283/2, 321/2, 322/2, obręb 0003 Czajęcice, gmina Waśniów, powiat ostrowiecki oraz przebudowę urządzenia wodnego tj. przebudowę istniejącego rowu otwartego zlokalizowanego wzdłuż drogi wojewódzkiej nr 751, na działkach o nr ewid.: 283/2, 322/2, 321/2, obręb 0003 Czajęcice, gmina Waśniów, powiat ostrowiecki. Do wniosku dołączono:

- operat wodnoprawny – opracowany w marcu 2022r.,
- opis prowadzenia zamierzonej działalności niezawierający określeń specjalistycznych,
- potwierdzenie wniesienia opłaty za wydanie pozwolenia wodnoprawnego.

Po analizie złożonych dokumentów organ prowadzący postępowanie stwierdził, iż są one kompletne i spełniają wymagania prawne określone w ustawie Prawo wodne, wobec czego zawiadomieniem z dnia 28 marca 2022 r. znak: WA.ZUZ.4.4210.104.2022.PL poinformował strony postępowania o wszczęciu postępowania administracyjnego w celu wydania decyzji udzielającej przedmiotowego pozwolenia wodnoprawnego.

Z uwagi na złożony materiał dowodowy, wystarczający do rozpatrzenia sprawy i wynikającą z art. 10 § 1 Kpa normę prawną zapewnienia stronom czynnego udziału w prowadzonym postępowaniu, poinformowano jednocześnie strony o możliwości wypowiedzenia się co do zebranych dowodów i zgłoszenia ewentualnych uwag. Zgodnie z obligatoryjnymi wymogami obowiązujących przepisów cytowanej ustawy Prawo wodne informacja o wszczęciu przedmiotowego postępowania podana została do publicznej wiadomości. Obwieszczenie o wszczęciu postępowania w przedmiotowej sprawie umieszczone zostało na tablicy ogłoszeń Zarządu Zlewni w Radomiu Państwowego Gospodarstwa Wodnego Wody Polskie oraz w Biuletynie Informacji Publicznej Urzędu Gminy Waśniów i Starostwa Powiatowego w Ostrowcu Świętokrzyskim.

Obowiązek uzyskania pozwolenia wodnoprawnego na budowę i przebudowę rowów oraz budowę i przebudowę przepustów wynika z art. 17 ust. 1 pkt 4 oraz art. 389 pkt 6 cytowanej na wstępie ustawy z dnia 20 lipca 2017 r. Prawo wodne.

W toku prowadzonego postępowania stwierdzono, że działania określone we wniosku, a następnie szczegółowo opisane w operacie wodnoprawnym polegające na budowie i przebudowie rowów oraz budowie przepustów nie będą naruszać zapisów art. 396 ust. 1 cytowanej na wstępie ustawy Prawo wodne. Powyższe działania prowadzone będą w zgodności z wymaganiami ochrony zdrowia ludzi i środowiska, jak również ochrony przyrody i dóbr kultury.

ZA ZGODNOŚĆ Z ORYGINAŁEM


Legenda:


- proj. linia rozgraniczająca
- granica pod budowę lub
przebudowę innych dróg
publicznych
- granica pod budowę lub
przebudowę zjazdów
- istn. granice działek
- proj. oś drogi
- proj. krawężł jezdni
- proj. pobocze
- proj. krawężł zjazdu
- proj. nawierzchnia z kruszywa
- proj. rów
- proj. przepust

STAROSTA
OSTROWIECKI


SPECJALISTYCZNE BIURO PROSTA
INWESTYCYJNO-INŻYNIERSKIE PROJEKTOWY

Pierzkowice ul. Miejska 37 26-020 Chmielnik		tel. 517 190 616 fax. 41 20 10 556 biuro@prostaprojekt.pl www.prostaprojekt.pl	
Z E S P Ó Ł P R O J E K T O W Y			
FUNKCJA	IMIĘ I NAZWISKO	NR UPRAWNIENIEN	PODPIS
Projektował	mgr inż. Paweł Nepelski	SWK/0050/P0007/11 branża drogowa	 AS
Sprawdził	mgr inż. Anna Świdarska-Łąkomiec	SWK/0098/PWB07/18 branża drogowa	
Opracował	mgr inż. Roksana Nowak		RN
I N W E S T Y C J A			
Investor	Powiat Ostrowiecki – Zarząd Powiatu ul. Hłzecka 37 27-400 Ostrowiec Świętokrzyski		
Nazwa opracowania	Rozbudowa drogi powiatowej nr 0646T od km 3+591 do km 4+591 w msc. Kowalkowice, gm. Wasniów		
R Y S U N E K			
Stadium projektu	Konceptcja projektowa	data: 01.2021	Skala: 1:500
Nazwa rysunku	Plan Sytuacyjny		nr rys: D-2.1

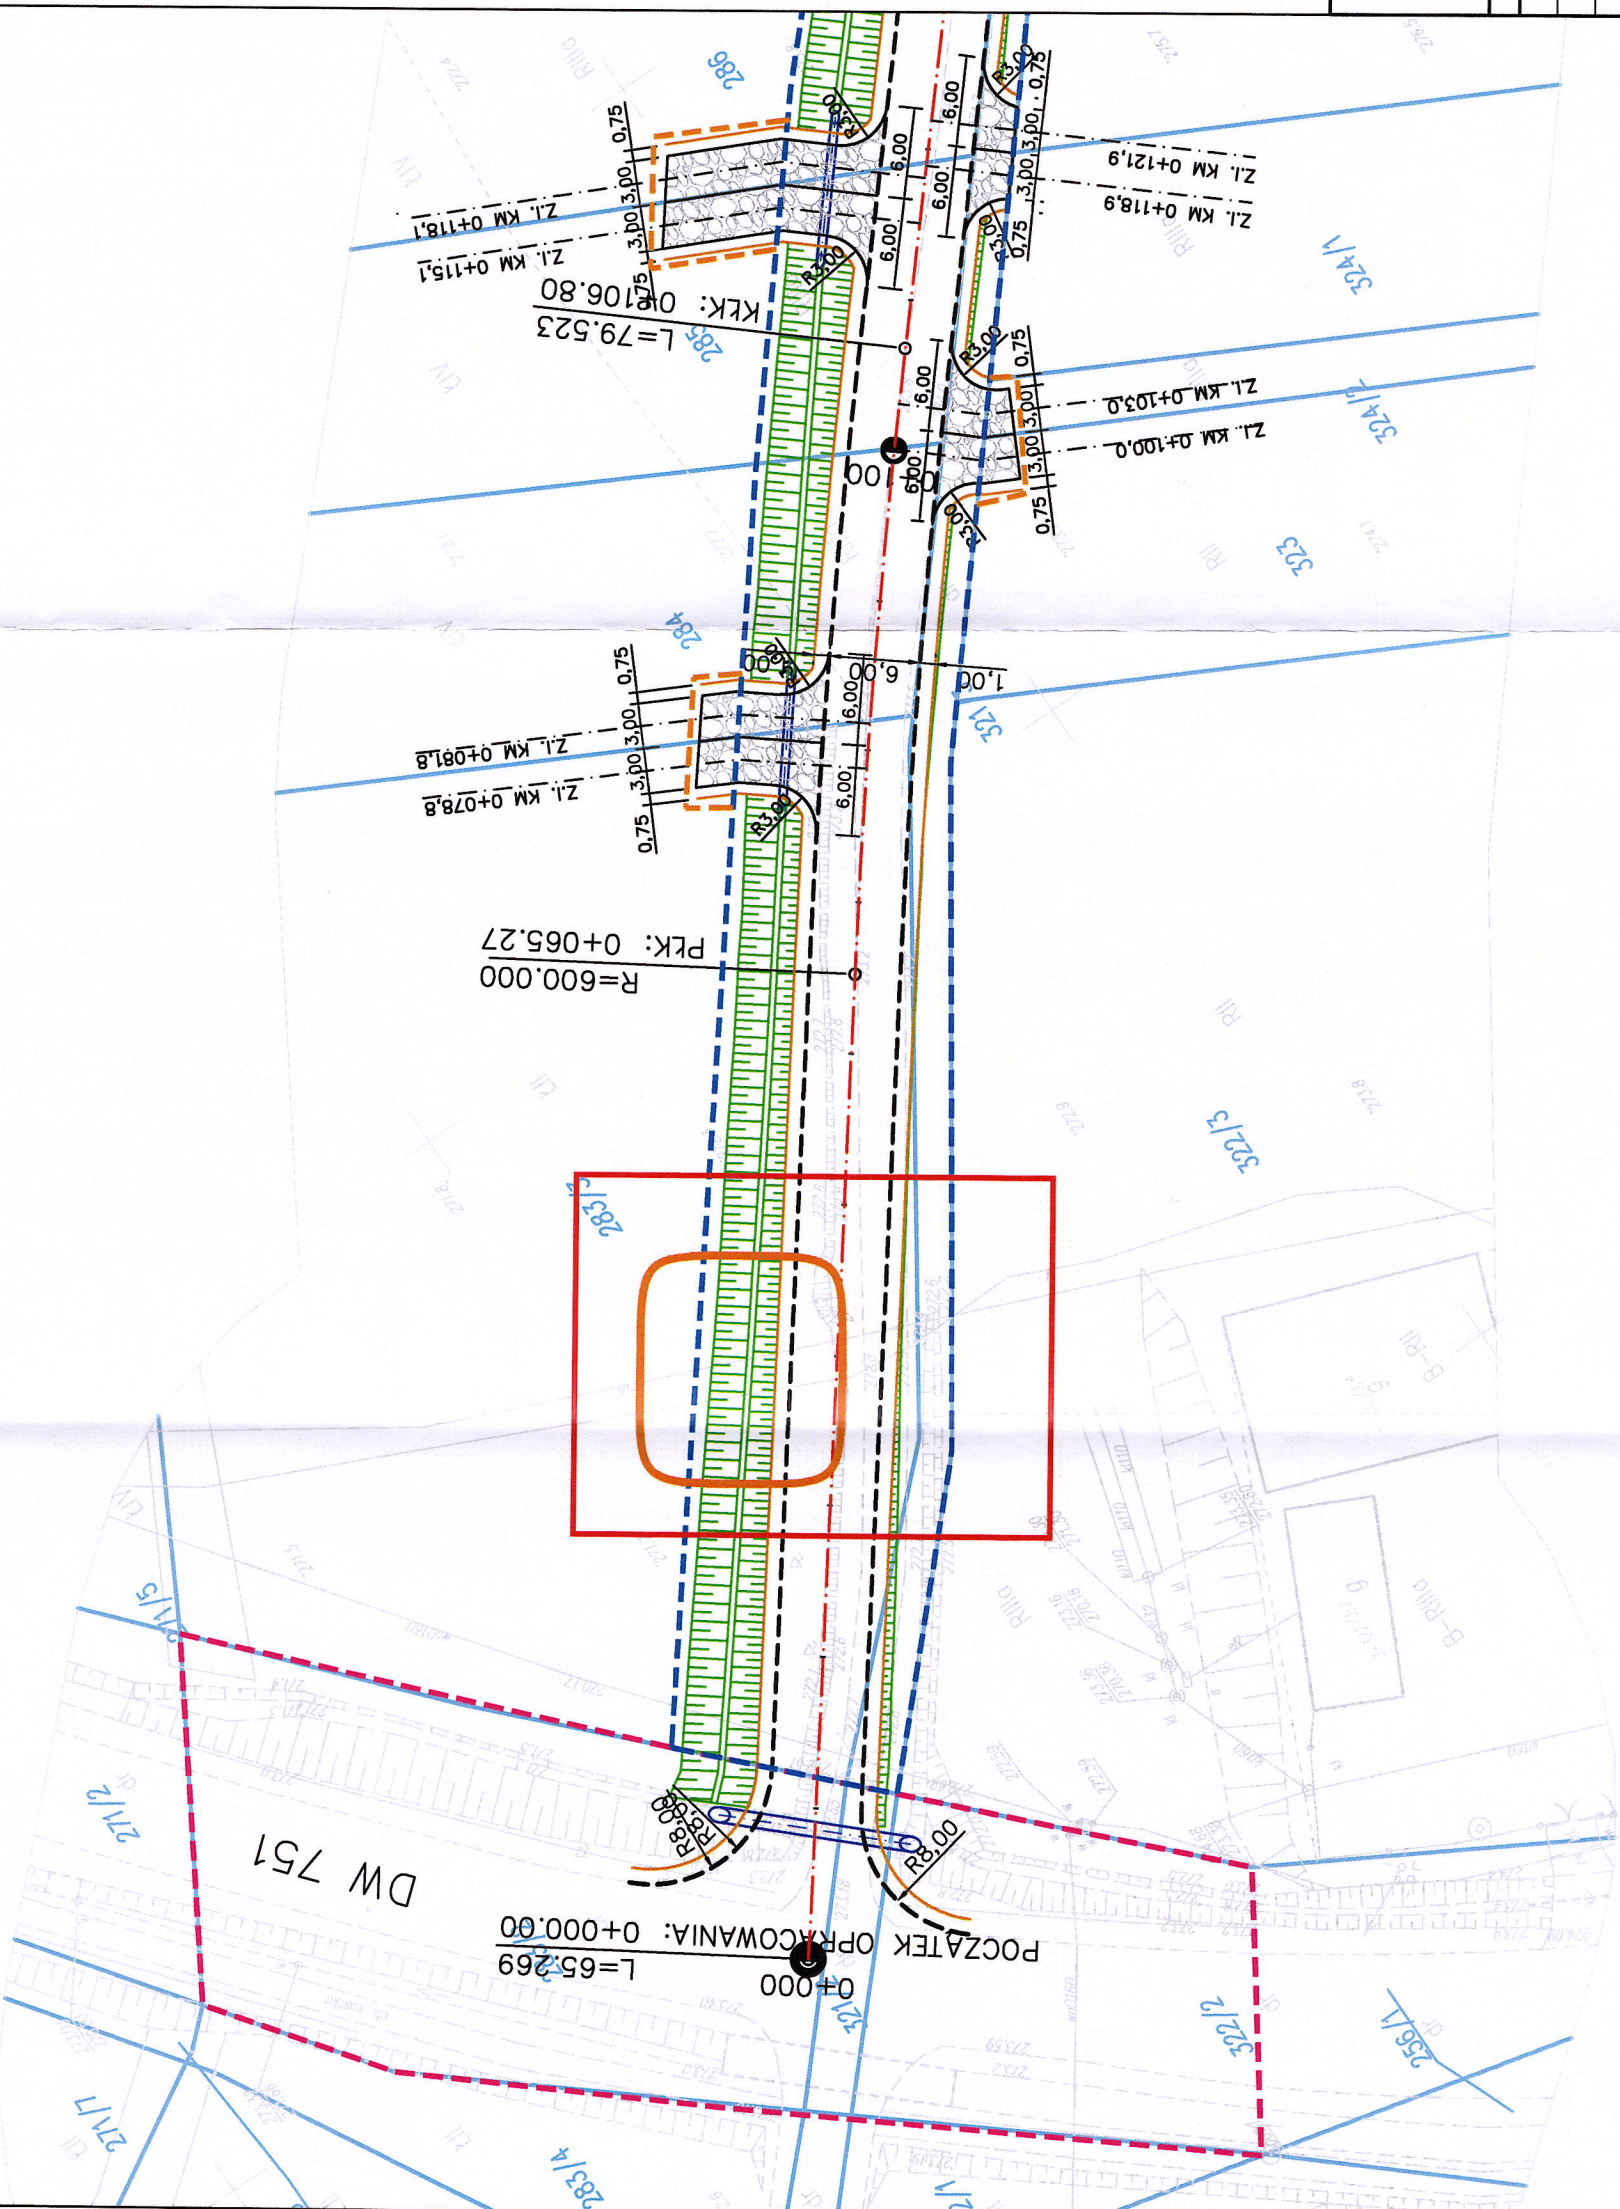

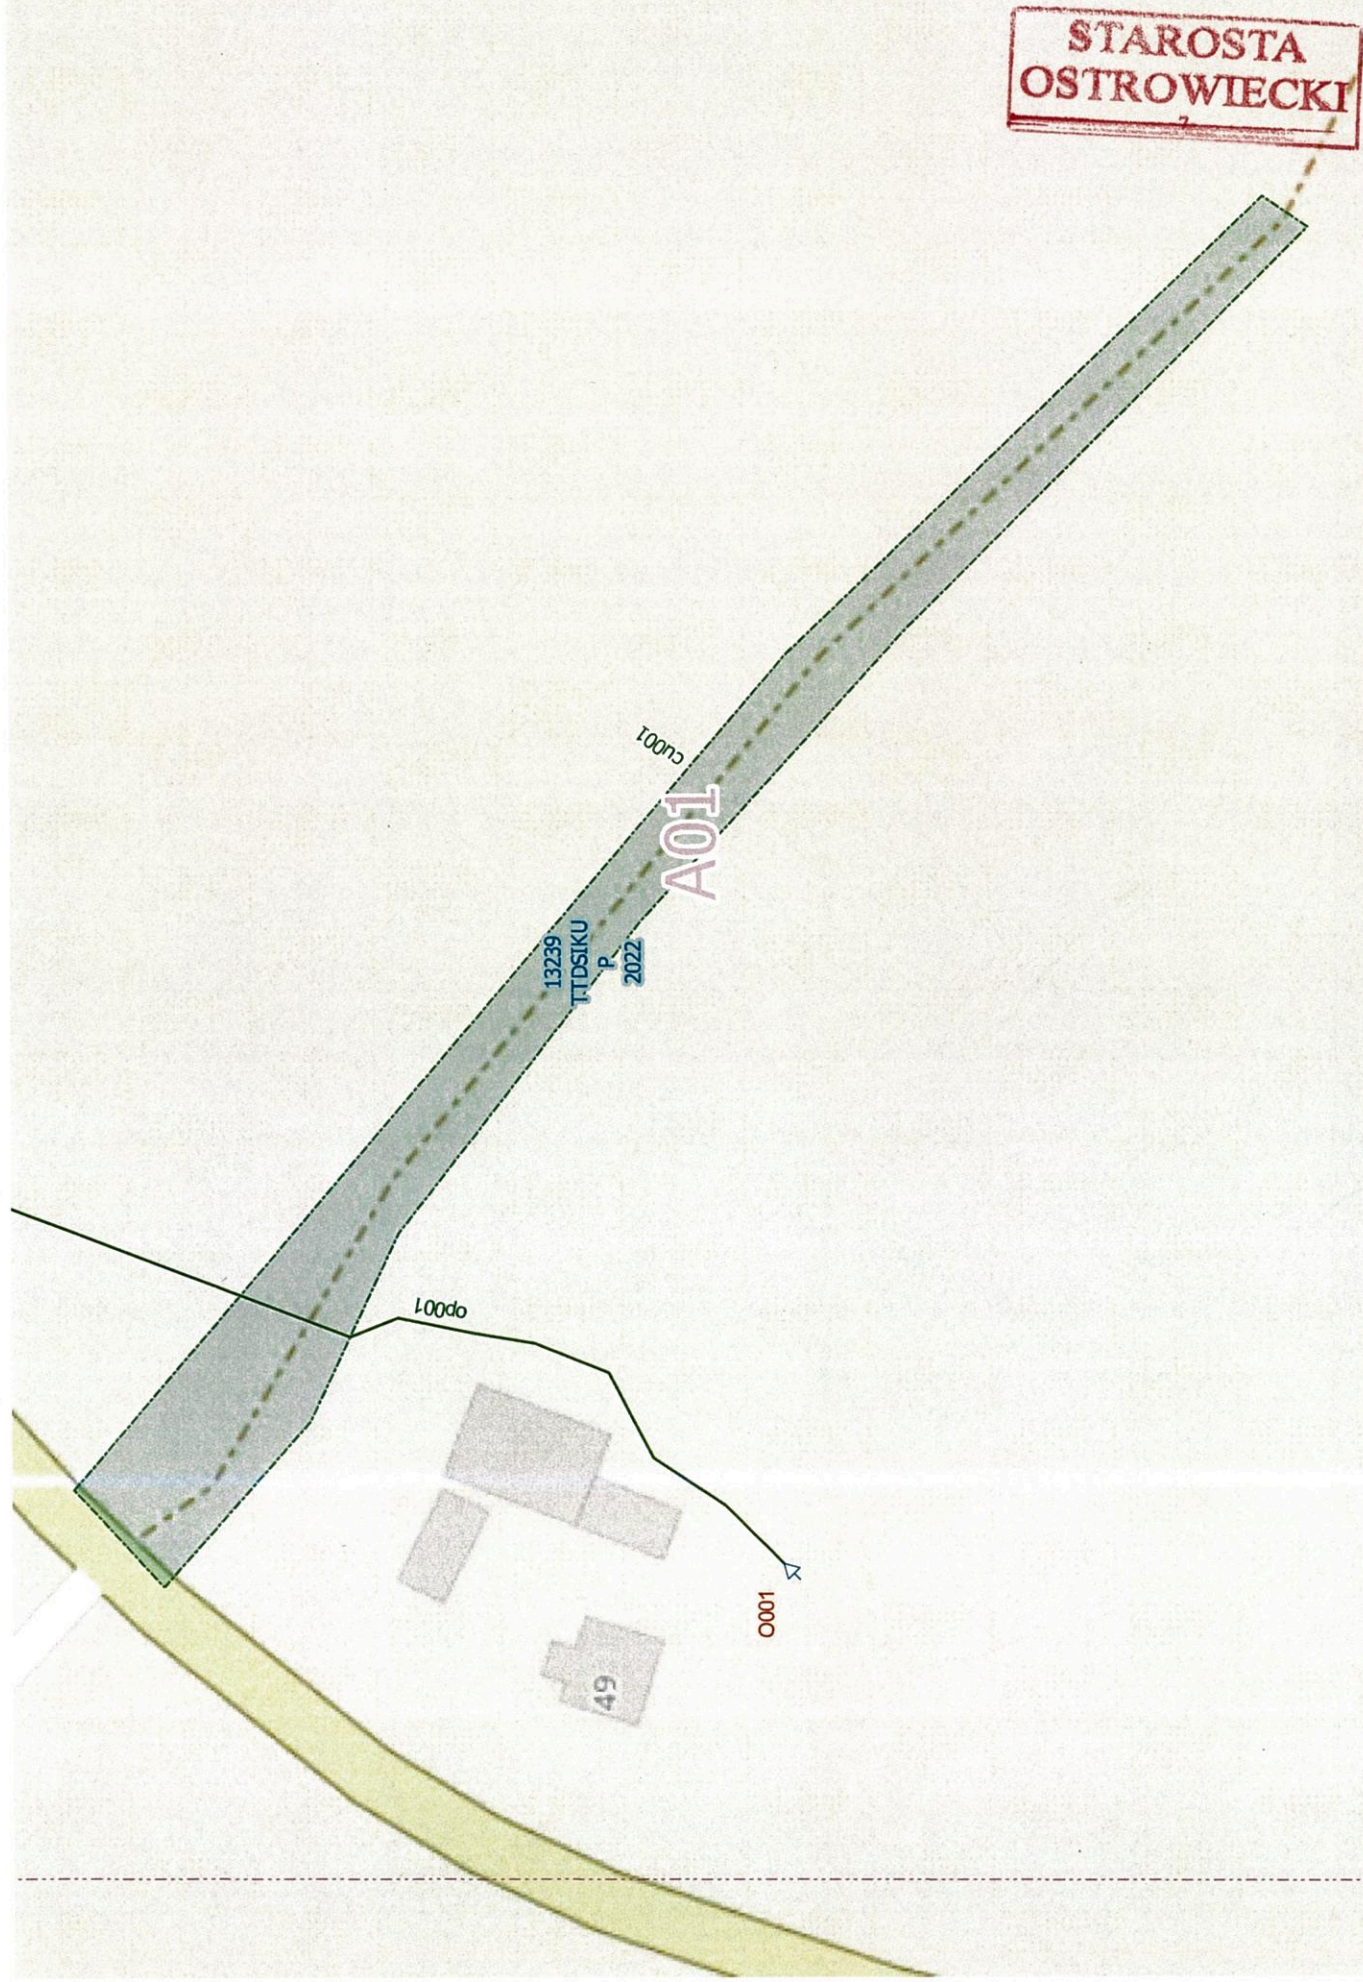

STAROSTA
OSTROWIECKI

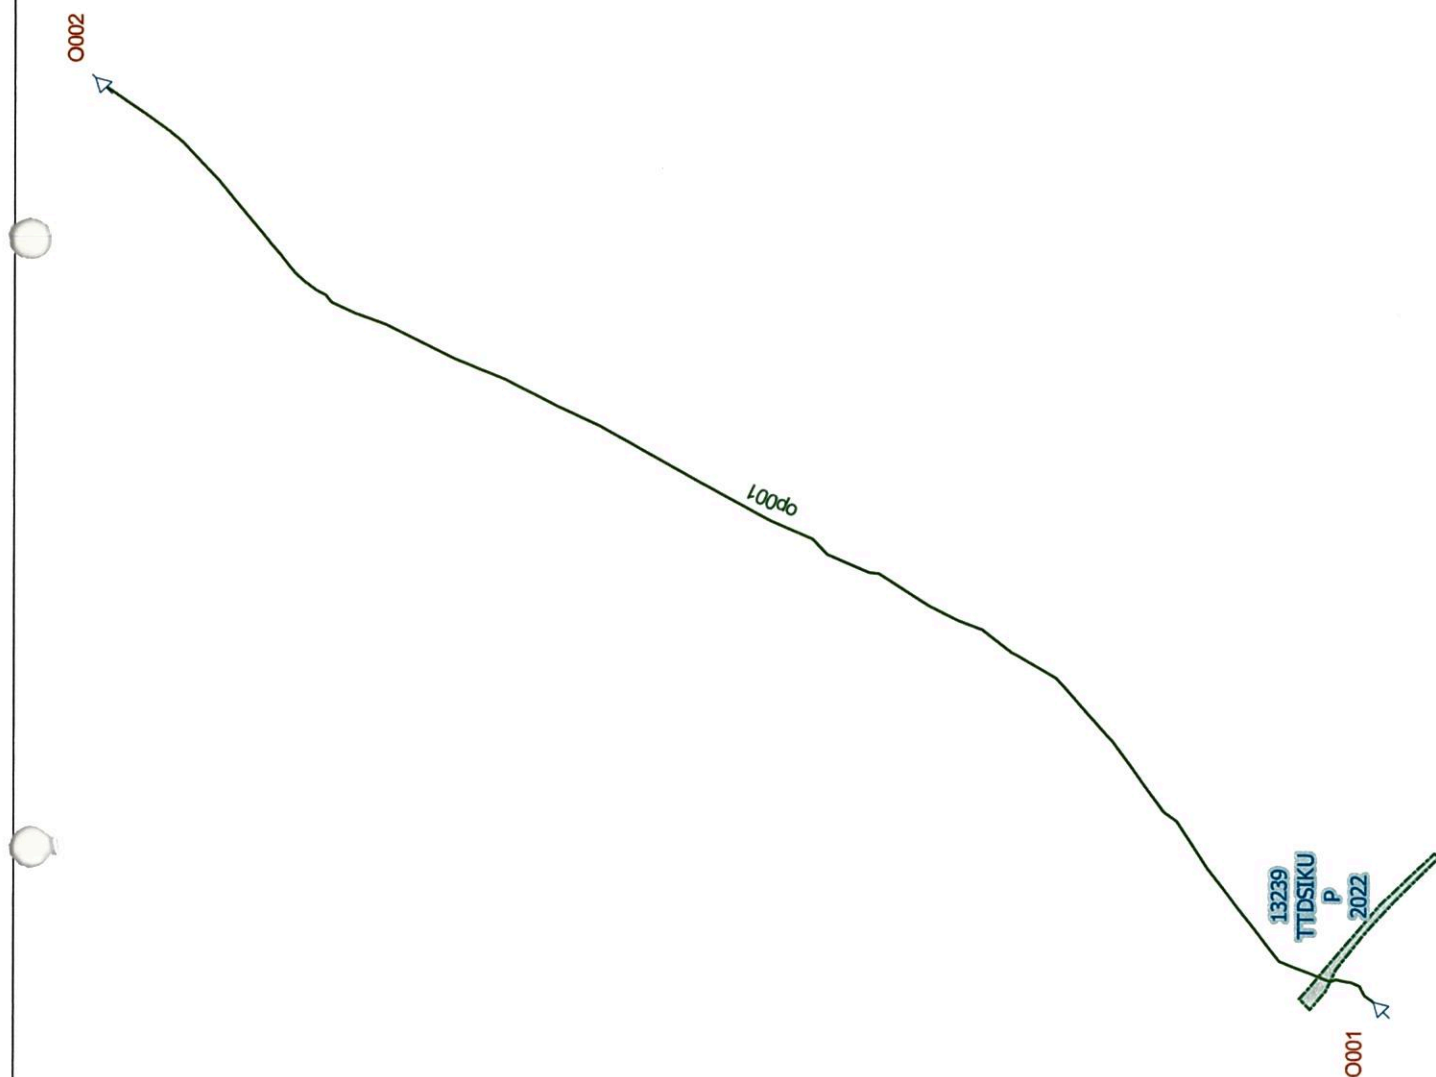

kable opto Orange

kod	właściciel	odcinek	relacja odcinka (A-B)	relacja fragmentu	lokalizacja kabla	ilość włókien	dl. frg (w obszarze wt) [m]	zapas B	zapas A
op001	ORANGE	OKO0043731/011	WASNIOW/ZS00001 - CZAJECICESWK/ZS00001	WASNIOW/OZ00001 - CZAJECICESWK/OZ00001	rurociąg (ziemny) 40/3,7	16	1743.1 (14.3)	0	0

STAROSTA
OSTROWIECKI

kable opto Orange - przebieg

kod	przebieg
op001	

obiekty powiązane z kablami opto

kod	rodzaj	obiekt	obiekt KSP	dł. zapasu [m]	węzły
O001	Złącze Przelotowe	CZAJECICESWK/OZ00001	zasobnik CZAJECICESWK/OZ00001		CZAJECICESWK/ZS00001
O002	Złącze Przelotowe	WASNIOW/OZ00001	zasobnik WASNIOW/OZ00001		WASNIOW/ZS00001



kable miedziane

kod	baza	oznaczenie	właściciel	status	profil	obiekt początkowy	obiekt końcowy
cu001	KIELCE	K-WAS-1A/R1/KF6/#GFS#	ORANGE	działający	XTKMXFtx 25x4x0.5	słup WAS/32/05	żk doziemne K-WAS-1A/R1/ZL3/#GFS#

STAROSTA
OSTROWIECKI
-7-

kable miedziane - przebieg

kod	przebieg
cu001	k.ziemny

STAROSTA
OSTROWIECKI
-7-

zakończenia kabli miedzianych

kod	baza	typ obiektu	nazwa obiektu
C001	KIELCE	zk doziemne	K-WAS-1A/R1/ZŁ3/#GFS#



Dodatkowe wymagania i informacje Orange Polska S.A.



1. Infrastruktura do przełożenia należy projektować na terenie do którego inwestor ma prawo dysponowania nieruchomością. W przypadku, gdy nie będzie takiej możliwości i sieć zostanie zaprojektowana na gruntach osób trzecich, Inwestor zobowiązany jest zapewnić zgodę właściciela działki na lokalizację infrastruktury telekomunikacyjnej oraz dostęp do infrastruktury w celu jej konserwacji i utrzymania na rzecz OPL. Zobowiązany jest również do pokrycia kosztów tych zgód oraz zapewnienia dostępu do przekładanych urządzeń. W przeciwnym razie wszelkie roszczenia osób fizycznych i prawnych z tytułu posadowienia sieci na gruntach osób trzecich będą obciążały Inwestora;
2. W przypadku zmiany rzędnych terenu należy uwzględnić regulację poziomu istniejącej infrastruktury telekomunikacyjnej doziemnej z zachowaniem normatywnego przykrycia, w stosunku do projektowanej niwelety. W przypadku zmian rzędnych terenu należy uwzględnić regulację poziomu istniejącej infrastruktury telekomunikacyjnej napowietrznej, z zachowaniem normatywnej wysokości w stosunku do projektowanej niwelety;
3. Dokumentacja projektowa powinna zostać sporządzona i sprawdzona przez osoby posiadające odpowiednie uprawnienia do projektowania infrastruktury telekomunikacyjnej, zgodnie z wymaganiami ustawy z dnia 7 lipca 1994r. Prawo Budowlane (Dz.U. 1994, nr 89, poz.414 z późn. zmianami) , a także zawierać oświadczenie, o którym mowa art. 20 ust. 4 ustawy Prawo Budowlane;
4. Zgłoszenie zamiaru prowadzenia prac powinno zawierać m.in.:
 - informacje o wykonawcy robót – imię i nazwisko oraz numeru telefonu do kierownika robót
 - certyfikat jakości z serii ISO 9000 lub inny równoważny dokument wydany przez podmiot uprawniony do kontroli jakości w zakresie robót budowlanych- jeśli wykonawca posiada;
 - uprawnienia kierownika budowy oraz aktualny wpis do Izby Inżynierów,
 - harmonogram robót oraz miejsce prowadzenia prac,
 - jeden komplet dokumentacji projektowej (wraz z kopią zatwierdzenia projektu przez OPL oraz kopią pozwolenia na budowę),
 - inne dokumenty określone na etapie projektowania.

W odpowiedzi na złożony wniosek/zamiar rozpoczęcia robót/ przedstawiciel Inwestora (wykonawcy) otrzymuje od komórki OPL, do której kierowany był wniosek, numer zgłoszenia, pod którym wniosek został zarejestrowany.

Po zgłoszeniu terminu rozpoczęcia prac, OPL wskaże upoważnionego przedstawiciela w celu sprawowania odpłatnego nadzoru nad prowadzonymi robotami i ochroną infrastruktury teletechnicznej oraz dokonania odpłatnego odbioru końcowego.
5. Informujemy, że OPL po przekazaniu infrastruktury do przełożenia może realizować prace wynikające z potrzeb utrzymaniowych - zobowiązań wobec klientów OPL dotyczących bezpieczeństwa i jakości usług oraz dostarczania usług klientom - skutkujących możliwością pojawienia się dodatkowych kabli w kanalizacji kablowej OPL, które nie zostały wyspecyfikowane w wydanych Warunkach Technicznych oraz uzgodnionej dokumentacji projektowej.
6. Opłaty za świadczony nadzór, nalicza się od chwili przybycia na plac budowy przedstawiciela OPL zgodnie z przekazanym zawiadomieniem Inwestora do chwili zakończenia robót wymagających nadzoru. Opłaty naliczane są za cały okres pobytu przedstawiciela OPL. Potwierdzeniem sprawowania nadzoru lub wykonania odbioru końcowego jest Protokół Odbioru Końcowego/Nadzoru Właścicielskiego. Protokół podpisują przedstawiciele OPL i Inwestora. W przypadku odmowy podpisania przez przedstawiciela Inwestora Protokołu OPL zastrzega sobie prawo jednostronnego podpisania dokumentu. Przedstawiciel OPL wskazuje w Protokole Odbioru przyczynę odmowy podpisania dokumentu przez przedstawiciela Inwestora. Protokół jest podstawą naliczenia opłat za sprawowanie odpłatnego nadzoru lub odbioru końcowego.
7. Szczegóły dotyczące prowadzenia nadzorów i odbiorów końcowych oraz cennik tych usług można znaleźć na www.orange.pl/wniosek nadzor.
8. Dla robót realizowanych na infrastrukturze telekomunikacyjnej stanowiącej własność OPL należy spełnić wymóg znakowania miejsca prowadzenia prac tablicą informacyjną zawierającą: dane Inwestora i kontakt, nazwę firmy realizującej przebudowę i kontakt do tej firmy oraz numer zgłoszenia nadany przez OPL.
 - a. tablica informacyjna przekazywana jest przez przedstawiciela OPL:
 - przedstawicielowi inwestora (wykonawcy) na etapie przekazania infrastruktury do przełożenia lub

ZATWIERDZENIE Z ORYGINAŁEM

PROJEKTANT: mgr inż. Paweł Nepelski
uprawnienia nr SWK/0050/POOD/11

- przedstawicielowi inwestora (wykonawcy) na etapie rozpoczęcia świadczenia nadzoru nad realizowanymi robotami, dla przypadku, gdy realizowane prace nie wymagają przekazania infrastruktury OPL,
- b. przedstawiciel inwestora zgłasza zamiar prowadzenia prac wysyłając wniosek o nadzór na wskazany w punkcie 12 wydanych Warunków Technicznych adres właściwej komórki uzupełniając przekazywany zakres informacji o dane dotyczące:
- miejsca prowadzenia prac,
 - terminu rozpoczęcia i zakończenia prac,
 - nazwiska i numeru telefonu do kierownika robót,
- c. w odpowiedzi na złożony wniosek/zamiar rozpoczęcia robót/ przedstawiciel Inwestora (wykonawcy) otrzymuje od komórki OPL, do której kierowany był wniosek numer zgłoszenia, pod którym wniosek został zarejestrowany,
- d. wykonawca robót uzupełnia tablicę informacyjną (zgodnie z poniższym standardem tj.: dane uzupełniane dużymi literami, w sposób trwały, pisakiem koloru czarnego, ścieralnym) wprowadzając następujące dane
- nazwę firmy - wykonawcę, lub podwykonawcę prac,
 - imię nazwisko kierownika robót,
 - numer telefonu komórkowego do kierownika robót,
 - numer zgłoszenia, pod którym wniosek został zarejestrowany,
- e. wykonawca uzupełnia zapisy na tablicy informacyjnej i umieszcza ją w widocznym miejscu np.: na zastawach ochronnych lub za przednią szybą od strony kierowcy w samochodzie wykonawcy znajdującym się na miejscu/w pobliżu wykonywanych prac,
- f. po zakończeniu prac oraz usunięciu wprowadzonych zapisów, tablica informacyjna podlega zwrotowi do OPL. Sposób zwrotu tablicy informacyjnej należy uzgodnić z przedstawicielem OPL w momencie przekazania tablicy.

STAROSTA
OSTROWIECKI

ZA ZGODNOŚĆ Z ORYGINAŁEM

PROJEKTANT: mgr inż. Paweł Nepelski
uprawnienia nr SWK/0050/POOD/11

Dodatkowe wymagania i informacje Orange Polska S.A.

1. Infrastruktura do przełożenia należy projektować na terenie do którego inwestor ma prawo dysponowania nieruchomością. W przypadku, gdy nie będzie takiej możliwości i sieć zostanie zaprojektowana na gruntach osób trzecich, Inwestor zobowiązany jest zapewnić zgodę właściciela działki na lokalizację infrastruktury telekomunikacyjnej oraz dostęp do infrastruktury w celu jej konserwacji i utrzymania na rzecz OPL. Zobowiązany jest również do pokrycia kosztów tych zgód oraz zapewnienia dostępu do przekładanych urządzeń. W przeciwnym razie wszelkie roszczenia osób fizycznych i prawnych z tytułu posadowienia sieci na gruntach osób trzecich będą obciążały Inwestora;
2. W przypadku zmiany rzędnych terenu należy uwzględnić regulację poziomu istniejącej infrastruktury telekomunikacyjnej doziemnej z zachowaniem normatywnego przykrycia, w stosunku do projektowanej niwelety. W przypadku zmian rzędnych terenu należy uwzględnić regulację poziomu istniejącej infrastruktury telekomunikacyjnej napowietrznej, z zachowaniem normatywnej wysokości w stosunku do projektowanej niwelety;
3. Dokumentacja projektowa powinna zostać sporządzona i sprawdzona przez osoby posiadające odpowiednie uprawnienia do projektowania infrastruktury telekomunikacyjnej, zgodnie z wymaganiami ustawy z dnia 7 lipca 1994r. Prawo Budowlane (Dz.U. 1994, nr 89, poz.414 z późn. zmianami) , a także zawierać oświadczenie, o którym mowa art. 20 ust. 4 ustawy Prawo Budowlane;
4. Zgłoszenie zamiaru prowadzenia prac powinno zawierać m.in.:
 - informacje o wykonawcy robót – imię i nazwisko oraz numeru telefonu do kierownika robót
 - certyfikat jakości z serii ISO 9000 lub inny równoważny dokument wydany przez podmiot uprawniony do kontroli jakości w zakresie robót budowlanych- jeśli wykonawca posiada;
 - uprawnienia kierownika budowy oraz aktualny wpis do Izby Inżynierów,
 - harmonogram robót oraz miejsce prowadzenia prac,
 - jeden komplet dokumentacji projektowej (wraz z kopią zatwierdzenia projektu przez OPL oraz kopią pozwolenia na budowę),
 - inne dokumenty określone na etapie projektowania.

W odpowiedzi na złożony wniosek/zamiar rozpoczęcia robót/ przedstawiciel Inwestora (wykonawcy) otrzymuje od komórki OPL, do której kierowany był wniosek, numer zgłoszenia, pod którym wniosek został zarejestrowany.

Po zgłoszeniu terminu rozpoczęcia prac, OPL wskaże upoważnionego przedstawiciela w celu sprawowania odpłatnego nadzoru nad prowadzonymi robotami i ochroną infrastruktury teletechnicznej oraz dokonania odpłatnego odbioru końcowego.
5. Informujemy, że OPL po przekazaniu infrastruktury do przełożenia może realizować prace wynikające z potrzeb utrzymaniowych - zobowiązań wobec klientów OPL dotyczących bezpieczeństwa i jakości usług oraz dostarczania usług klientom - skutkujących możliwością pojawienia się dodatkowych kabli w kanalizacji kablowej OPL, które nie zostały wyspecyfikowane w wydanych Warunkach Technicznych oraz uzgodnionej dokumentacji projektowej.
6. Opłaty za świadczony nadzór, nalicza się od chwili przybycia na plac budowy przedstawiciela OPL zgodnie z przekazanym zawiadomieniem Inwestora do chwili zakończenia robót wymagających nadzoru. Opłaty naliczane są za cały okres pobytu przedstawiciela OPL. Potwierdzeniem sprawowania nadzoru lub wykonania odbioru końcowego jest Protokół Odbioru Końcowego/Nadzoru Właścicielskiego. Protokół podpisują przedstawiciele OPL i Inwestora. W przypadku odmowy podpisania przez przedstawiciela Inwestora Protokołu OPL zastrzega sobie prawo jednostronnego podpisania dokumentu. Przedstawiciel OPL wskazuje w Protokole Odbioru przyczynę odmowy podpisania dokumentu przez przedstawiciela Inwestora. Protokół jest podstawą naliczenia opłat za sprawowanie odpłatnego nadzoru lub odbioru końcowego.
7. Szczegóły dotyczące prowadzenia nadzorów i odbiorów końcowych oraz cennik tych usług można znaleźć na www.orange.pl/wniosek nadzor.
8. Dla robót realizowanych na infrastrukturze telekomunikacyjnej stanowiącej własność OPL należy spełnić wymóg znakowania miejsca prowadzenia prac tablicą informacyjną zawierającą: dane Inwestora i kontakt, nazwę firmy realizującej przebudowę i kontakt do tej firmy oraz numer zgłoszenia nadany przez OPL.
 - a. tablica informacyjna przekazywana jest przez przedstawiciela OPL:
 - przedstawicielowi inwestora (wykonawcy) na etapie przekazania infrastruktury do przełożenia lub

ZA ZGODNOŚĆ Z ORYGINAŁEM



**Państwowe
Gospodarstwo Wodne
Wody Polskie**

**Dyrektor Zarządu Zlewni
w Radomiu**

WA.ZUZ.4.4210.104.2022.PL



DECYZJA

Na podstawie art. 16 pkt 65 lit a, art. 17 ust. 1 pkt 4, art. 389 pkt 6, art. 397 ust. 3 pkt 2 i art. 401 ust. 1 pkt 3 ustawy z dnia 20 lipca 2017 r. Prawo wodne (t.j. Dz.U. z 2021 r., poz. 2233 ze zm.), oraz art. 104 ustawy z dnia 14 czerwca 1960 r. Kodeks postępowania administracyjnego (t.j. Dz.U. z 2021r., poz. 735 ze zm.) po rozpatrzeniu wniosku Pana Pawła Nepelskiego – pełnomocnika Zarządu Powiatu Ostrowieckiego, z dnia 10 marca 2022r., zostało wszczęte postępowanie administracyjne w sprawie wydania pozwoleń wodnoprawnych na: budowę urządzeń wodnych tj. budowę rowów otwartych na działkach o nr ewid.: 283/2, 283/3, 284, 285, 286, 287, 288, 289, 290, 291, 292, 293, 294, 295, 321/3, 296, 336, 337, 338, 340, 341, 342, 343, 344, 345, 346, 347, 348, 349, 350, 351, 352, 353, 354, 355, 356, 357, 358, 359, 360, 361, 362, 304, 303, obręb 0003 Czajęcice, gmina Waśniów, powiat ostrowiecki, budowę urządzenia wodnego tj. budowę przepustu na działce o nr ewid. 293, obręb 0003 Czajęcice, gmina Waśniów, powiat ostrowiecki, przebudowę urządzenia wodnego tj. przebudowę przepustu na działkach o nr ewid.: 283/2, 321/2, 322/2, obręb 0003 Czajęcice, gmina Waśniów, powiat ostrowiecki oraz przebudowę urządzenia wodnego tj. przebudowę istniejącego rowu otwartego zlokalizowanego wzdłuż drogi wojewódzkiej nr 751, na działkach o nr ewid.: 283/2, 322/2, 321/2, obręb 0003 Czajęcice, gmina Waśniów, powiat ostrowiecki

orzekam

wydaję pozwolenia wodnoprawne dla **Starosty Powiatu Ostrowieckiego** na:

1. Budowę urządzenia wodnego w postaci prawostronnego rowu otwartego wzdłuż drogi powiatowej nr 0646T, wraz z przepustami pod zjazdami na przyległe posesje, na następujących warunkach:
 - a) lokalizacja: działki o nr ewid.: 293, 294, 295, 321/3, 296, 336, 337, 338, 340, 341, 342, 343, 344, 345, 346, 347, 348, 349, 350, 351, 352, 353, 354, 355, 356, 357, 358, 359, 360, 361, 362, 304, 303, obręb 0003 Czajęcice, gmina Waśniów, powiat ostrowiecki,
 - b) parametry rowu:
 - szerokość dna: 0,40 m,
 - nachylenie skarp: 1 : 1,5,
 - głębokość: ok. 1,2 m,
 - spadek średni: 2,94%,
 - c) współrzędne początku i końca w geodezyjnym układzie odniesienia PL ETRF2000:
 - początek rowu: X: 5637921.27; Y: 7514108.16,
 - koniec rowu: X: 5638546.74; Y: 7513848.11,
 - d) rzędne dna rowu:
 - rzędna dna początku: 301,00 m n.p.m.,
 - rzędna dna końca: 279,74 m n.p.m..
 - e) długości odcinków urządzeń wodnych, rzędne dna, średnice przepustów, współrzędne początków i końców odcinków rowu otwartego i przepustów w geodezyjnym układzie odniesienia PL ETRF2000:

ZA ZGODNOŚĆ Z ORYGINAŁEM

PROJEKTANT: mgr inż. Paweł Nepelski
uprawnienia nr SWK/0050/POOD/11

L.p.	Odcinek	Długość [m]	Współrzędne geodezyjne początku rowu / współrzędne geodezyjne wlotu przepustu	Współrzędne geodezyjne końca rowu / współrzędne geodezyjne wylotu przepustu	Rzędna dna początku rowu/ rzędna wlotu przepustu [m n.p.m.]	Rzędna dna końca rowu/ rzędna wylotu przepustu [m n.p.m.]
1.	A – 1 rów otwarty	75	X: 5637921.27 Y: 7514108.16	X: 5637989.39 Y: 7514124.53	301,00	300,64
2.	1 – 2 przepust Ø 500 mm	8,50	X: 5637989.39 Y: 7514124.53	X: 5637997.58 Y: 7514122.24	300,64	300,60
3.	2 – 3 rów otwarty	16,50	X: 5637997.58 Y: 7514122.24	X: 5638013.12 Y: 7514117.54	300,60	300,51
4.	3 – 4 przepust Ø 500 mm	9,50	X: 5638013.12 Y: 7514117.54	X: 5638022.20 Y: 7514114.74	300,51	300,46
5.	4 – 5 rów otwarty	54	X: 5638022.20 Y: 7514114.74	X: 5638073.28 Y: 7514098.30	300,46	299,86
6.	5 – 6 przepust Ø 500 mm	9,50	X: 5638073.28 Y: 7514098.30	X: 5638082.31 Y: 7514095.35	299,86	299,75
7.	6 – 7 rów otwarty	40,50	X: 5638082.31 Y: 7514095.35	X: 5638119.47 Y: 7514079.96	299,75	298,85
8.	7 – 8 przepust Ø 500 mm	9,50	X: 5638119.47 Y: 7514079.96	X: 5638128.21 Y: 7514076.24	298,85	298,61
9.	8 – 9 rów otwarty	51	X: 5638128.21 Y: 7514076.24	X: 5638175.74 Y: 7514059.18	298,61	296,74
10.	9 – 10 przepust Ø 500 mm	9,50	X: 5638175.74 Y: 7514059.18	X: 5638184.75 Y: 7514056.16	296,74	296,38
11.	10 – 11 rów otwarty	52,50	X: 5638184.75 Y: 7514056.16	X: 5638234.31 Y: 7514039.55	296,38	294,41
12.	11 – 12 przepust Ø 500 mm	9,50	X: 5638234.31 Y: 7514039.55	X: 5638243.27 Y: 7514036.40	294,41	294,00
13.	12 – 13 rów otwarty	39	X: 5638243.27 Y: 7514036.40	X: 5638279.91 Y: 7514023.84	294,00	292,18
14.	13 – 14 przepust Ø 500 mm	9,50	X: 5638279.91 Y: 7514023.84	X: 5638288.90 Y: 7514020.76	292,18	291,72
15.	14 – 15 rów otwarty	38,50	X: 5638288.90 Y: 7514020.76	X: 5638325.24 Y: 7514008.47	291,72	289,46
16.	15 – 16 przepust Ø 500 mm	9,50	X: 5638325.24 Y: 7514008.47	X: 5638334.20 Y: 7514005.30	289,46	288,90
17.	16 – 17 rów otwarty	62,50	X: 5638334.20 Y: 7514005.30	X: 5638392.76 Y: 7513984.73	288,90	284,83
18.	17 – 18 przepust Ø 500 mm	9,50	X: 5638392.76 Y: 7513984.73	X: 5638401.79 Y: 7513981.77	284,83	284,24
19.	18 – 19 rów otwarty	20	X: 5638401.79 Y: 7513981.77	X: 5638420.20 Y: 7513975.44	284,24	283,12
20.	19 – 20 przepust Ø 500 mm	9,50	X: 5638420.20 Y: 7513975.44	X: 5638429.03 Y: 7513971.94	283,12	282,59
21.	20 – 21 rów otwarty	26	X: 5638429.03 Y: 7513971.94	X: 5638451.87 Y: 7513960.33	282,59	280,85

ZA ZGODNOŚĆ Z ORYGINAŁEM

PROJEKTANT: mgr inż. Paweł Nepelski
uprawnienia nr SWK/0050/POOD/11

Publiczne Gospodarstwo Wodne Wody Polskie
Zarząd Zlewni w Radomiu, ul. Parkowa 2A, 26-600 Radom

22.	21 – 22 przepust Ø 500 mm	9,50	X: 5638451.87 Y: 7513960.33	X: 5638460.10 Y: 7513955.58	280,85	280,67
23.	22 – 23 rów otwarty	30	X: 5638460.10 Y: 7513955.58	X: 5638483.91 Y: 7513938.03	280,67	280,21
24.	23 – 24 przepust Ø 500 mm	9,50	X: 5638483.91 Y: 7513938.03	X: 5638491.05 Y: 7513931.76	280,21	280,19
25.	24 – 25 rów otwarty	39,50	X: 5638491.05 Y: 7513931.76	X: 5638516.69 Y: 7513902.02	280,19	280,11
26.	25 – 26 przepust Ø 500 mm	9,50	X: 5638516.69 Y: 7513902.02	X: 5638522.08 Y: 7513894.20	280,11	280,09
27.	26 – 27 rów otwarty	30,50	X: 5638522.08 Y: 7513894.20	X: 5638537.11 Y: 7513686.08	280,09	280,03
28.	27 – 28 przepust Ø 500 mm	9,50	X: 5638537.11 Y: 7513686.08	X: 5638541.34 Y: 7513859.58	280,03	280,01
29.	28 – B rów otwarty	12,90	X: 5638541.34 Y: 7513859.58	X: 5638546.74 Y: 7513848.11	280,01	279,74
30.	B – C przepust Ø 1000 mm	12,70	X: 5638546.74 Y: 7513848.11	X: 5638558.16 Y: 7513853.43	279,74	279,52
31.	C – 29 rów otwarty	28	X: 5638558.16 Y: 7513853.43	X: 5638569.67 Y: 7513827.77	279,52	279,14
32.	29 – 30 przepust Ø 500 mm	9,50	X: 5638569.67 Y: 7513827.77	X: 5638574.35 Y: 7513819.51	279,14	278,69
33.	30 – 31 rów otwarty	17	X: 5638574.35 Y: 7513819.51	X: 5638583.67 Y: 7513805.16	278,69	277,89
34.	31 – 32 przepust Ø 500 mm	9,50	X: 5638583.67 Y: 7513805.16	X: 5638589.30 Y: 7513797.51	277,89	277,44
35.	32 – 33 rów otwarty	31,50	X: 5638589.30 Y: 7513797.51	X: 5638609.83 Y: 7513773.66	277,44	275,95
36.	33 – 34 przepust Ø 500 mm	9,50	X: 5638609.83 Y: 7513773.66	X: 5638616.17 Y: 7513766.59	275,95	275,43
37.	34 – 35 rów otwarty	35	X: 5638616.17 Y: 7513766.59	X: 5638639.53 Y: 7513740.46	275,43	273,54
38.	35 – 36 przepust Ø 500 mm	9,50	X: 5638639.53 Y: 7513740.46	X: 5638645.69 Y: 7513733.23	273,54	273,11
39.	36 – 37 rów otwarty	27,10	X: 5638645.69 Y: 7513733.23	X: 5638662.60 Y: 7513712.03	273,11	272,62
40.	37 – 38 przepust Ø 500 mm	12,50	X: 5638662.60 Y: 7513712.03	X: 5638668.53 Y: 7513704.61	272,62	272,40
41.	38 – D rów otwarty	65,6	X: 5638668.53 Y: 7513704.61	X: 5638709.39 Y: 7513653.21	272,40	271,50

2. Budowę urządzenia wodnego w postaci lewostronnego rowu otwartego wzdłuż drogi powiatowej nr 0646Tna następujących warunkach:

- lokalizacja: działki o nr ewid.: 283/2, 283/3, 284, 285, 286, 287, 288, 289, 290, 291, 292, 293, obręb 0003 Czajęcice, gmina Waśniów, powiat ostrowiecki,
- parametry rowu:
 - szerokość dna: 0,40 m,

ZA ZGODNOŚĆ Z ORYGINAŁEM

PROJEKTANT: mgr inż. Paweł Nepelski
uprawnienia nr SWK/0050/POOD/11

- nachylenie skarp: 1 : 1,5,
 - głębokość: ok. 1,2 m,
 - spadek średni: 3,19 %,
- c) rzędne dna rowu:
- rzędna dna początku: 279,52 m n.p.m.,
 - rzędna dna końca: 271,42 m .n.p.m.
- d) współrzędne początku i końca w geodezyjnym układzie odniesienia PL ETRF2000:
- początek rowu: X: 5633248.89; Y: 7508985.56,
 - koniec rowu: X: 5632293.50; Y: 7509064.42
3. Budowę urządzenia wodnego polegającą na przebudowie skarpy istniejącego rowu zlokalizowanego wzdłuż drogi wojewódzkiej nr 751 na następujących warunkach:
- a) lokalizacja: działka o nr ewid.:283/2, obręb 0003 Czajęcice, gmina Waśniów, powiat ostrowiecki,
- d) parametry przebudowy skarpy rowu:
- zwiększenie głębokości poprzez usypanie skarpy na wysokość 0,50 m,
 - nachylenie skarpy: 1 : 1,5,
 - długość przebudowywanego odcinka: ok. 28 m,
- e) rzędne dna odcinka przebudowywanego rowu:
- rzędna dna początku: 271,38 m n.p.m.,
 - rzędna dna końca: 271,38 m .n.p.m.
- d) współrzędne początku i końca przebudowy rowu w geodezyjnym układzie odniesienia PL ETRF2000:
- początek rowu: X: 5633248.89; Y: 7508985.56,
 - koniec rowu: X: 5632293.50; Y: 7509064.42.
4. Budowę urządzenia wodnego – przepustu pod koroną drogi powiatowej nr 0646T przeprowadzającego wody opadowe lub roztopowe z projektowanego rowu prawostronnego do projektowanego rowu lewostronnego na następujących warunkach:
- a) lokalizacja: działka o nr ewid. 293, obręb 0003 Czajęcice, gmina Waśniów, powiat ostrowiecki,
- b) parametry przepustu:
- średnica: DN 1000 mm,
 - długość: 12,70 m,
 - spadek: 1,73%,
- c) rzędne dna przepustu:
- rzędna dna początku: 279,74 m n.p.m.,
 - rzędna dna końca: 279,52 m .n.p.m.
- d) współrzędne początku i końca przepustu w geodezyjnym układzie odniesienia PL ETRF2000:
- początek: X: 5633248.89; Y: 7508985.56,
 - koniec: X: 5632293.50; Y: 7509064.42.
5. Przebudowę przepustu o średnicy DN 600 mm zlokalizowanego pod drogą powiatową nr 0646T na następujących warunkach:
- a) lokalizacja: działki o nr ewid. 283/2, 321/2, 322/2, obręb 0003 Czajęcice, gmina Waśniów, powiat ostrowiecki,
- b) materiał: rura PEHD
- c) parametry przepustu:
- średnica: DN 600 mm,
 - długość: ok. 14 m,
 - spadek: 1,64%,
- d) rzędne dna przepustu:
- rzędna dna wlotu: 271,65 m n.p.m.,
 - rzędna dna wylotu: 271,42 m .n.p.m.

ZA ZGODNOŚĆ Z ORYGINAŁEM

PROJEKTANT: mgr inż. Paweł Nepelski
uprawnienia nr SWK/0050/POOD/11

- d) współrzędne początku i końca przepustu w geodezyjnym układzie odniesienia PL-ETRF2000:
- początek: X: 5638700.22; Y: 7513643.61,
 - koniec: X: 5638709.49; Y: 7513652.36.
- e) Przy wykonywaniu uprawnień wynikających z niniejszej decyzji **Starosta Powiatu Ostrowieckiego** obowiązany jest do:
- zrealizowania przedsięwzięcia zgodnie z warunkami niniejszego pozwolenia wodnoprawnego,
 - utrzymania w należyтым stanie technicznym rowów otwartych,
 - utrzymania drożności przepustów,
- f) Pozwolenie wodnoprawne nie rodzi praw do nieruchomości i urządzeń wodnych koniecznych do jego realizacji oraz nie narusza prawa własności i uprawnień osób trzecich przysługujących wobec tych nieruchomości i urządzeń.

UZASADNIENIE

Wnioskiem z dnia 10 marca 2022r., Pan Paweł Nepelski – pełnomocnik Zarządu Powiatu Ostrowieckiego wystąpił do Dyrektora Zarządu Zlewni w Radomiu Państwowego Gospodarstwa Wodnego Wody Polskie o wydanie wydania pozwoleń wodnoprawnych na: budowę urządzeń wodnych tj. budowę rowów otwartych na działkach o nr ewid.: 283/2, 283/3, 284, 285, 286, 287, 288, 289, 290, 291, 292, 293, 294, 295, 321/3, 296, 336, 337, 338, 340, 341, 342, 343, 344, 345, 346, 347, 348, 349, 350, 351, 352, 353, 354, 355, 356, 357, 358, 359, 360, 361, 362, 304, 303, obręb 0003 Czajęcice, gmina Waśniów, powiat ostrowiecki, budowę urządzenia wodnego tj. budowę przepustu na działce o nr ewid. 293, obręb 0003 Czajęcice, gmina Waśniów, powiat ostrowiecki, przebudowę urządzenia wodnego tj. przebudowę przepustu na działkach o nr ewid.: 283/2, 321/2, 322/2, obręb 0003 Czajęcice, gmina Waśniów, powiat ostrowiecki oraz przebudowę urządzenia wodnego tj. przebudowę istniejącego rowu otwartego zlokalizowanego wzdłuż drogi wojewódzkiej nr 751, na działkach o nr ewid.: 283/2, 322/2, 321/2, obręb 0003 Czajęcice, gmina Waśniów, powiat ostrowiecki. Do wniosku dołączono:

- operat wodnoprawny – opracowany w marcu 2022r.,
- opis prowadzenia zamierzonej działalności niezawierający określeń specjalistycznych,
- potwierdzenie wniesienia opłaty za wydanie pozwolenia wodnoprawnego.

Po analizie złożonych dokumentów organ prowadzący postępowanie stwierdził, iż są one kompletne i spełniają wymagania prawne określone w ustawie Prawo wodne, wobec czego zawiadomieniem z dnia 28 marca 2022 r. znak: WA.ZUZ.4.4210.104.2022.PL poinformował strony postępowania o wszczęciu postępowania administracyjnego w celu wydania decyzji udzielającej przedmiotowego pozwolenia wodnoprawnego.

Z uwagi na złożony materiał dowodowy, wystarczający do rozpatrzenia sprawy i wynikającą z art. 10 § 1 Kpa normę prawną zapewnienia stronom czynnego udziału w prowadzonym postępowaniu, poinformowano jednocześnie strony o możliwości wypowiedzenia się co do zebranych dowodów i zgłoszenia ewentualnych uwag. Zgodnie z obligatoryjnymi wymogami obowiązujących przepisów cytowanej ustawy Prawo wodne informacja o wszczęciu przedmiotowego postępowania podana została do publicznej wiadomości. Obwieszczenie o wszczęciu postępowania w przedmiotowej sprawie umieszczone zostało na tablicy ogłoszeń Zarządu Zlewni w Radomiu Państwowego Gospodarstwa Wodnego Wody Polskie oraz w Biuletynie Informacji Publicznej Urzędu Gminy Waśniów i Starostwa Powiatowego w Ostrowcu Świętokrzyskim.

Obowiązek uzyskania pozwolenia wodnoprawnego na budowę i przebudowę rowów oraz budowę i przebudowę przepustów wynika z art. 17 ust. 1 pkt 4 oraz art. 389 pkt 6 cytowanej na wstępie ustawy z dnia 20 lipca 2017 r. Prawo wodne.

W toku prowadzonego postępowania stwierdzono, że działania określone we wniosku, a następnie szczegółowo opisane w operacie wodnoprawnym polegające na budowie i przebudowie rowów oraz budowie przepustów nie będą naruszać zapisów art. 396 ust. 1 cytowanej na wstępie ustawy Prawo wodne. Powyższe działania prowadzone będą w zgodności z wymaganiami ochrony zdrowia ludzi i środowiska, jak również ochrony przyrody i dóbr kultury.

ZA ZGODNOŚĆ Z ORYGINAŁEM

Działki, na których planowana jest realizacja przedsięwzięcia zlokalizowane są na terenie Jeleniowskiego Obszaru Chronionego Krajobrazowego stanowiącego otulinę Jeleniowskiego Parku Krajobrazowego. Jeleniowski OCHK ustanowiony został Rozporządzeniem Nr 335/2001 Wojewody Świętokrzyskiego z dnia 17 października 2001 r. w sprawie utworzenia na terenach otulin parków krajobrazowych obszarów chronionego krajobrazu (Dz. Urz. Woj. Świętokrzyskiego z 2001 r., nr 108, poz. 1271). Obecnie obowiązującym aktem prawnym sankcjonującym funkcjonowanie obszaru jest Uchwała nr XLIX/879/14 Sejmiku Województwa Świętokrzyskiego z dnia 13 listopada 2014 r. w sprawie Jeleniowskiego Obszaru Chronionego Krajobrazu (Dz. Urz. Woj. Świętokrzyskiego z 2014 r. poz. 3153). Po przeprowadzeniu analizy możliwości wystąpienia negatywnego oddziaływania na działania w zakresie czynnej ochrony ekosystemów Jeleniowskiego OCHK tut. organ uznał, iż takiego oddziaływania nie będzie. Istota i sens ochrony obszaru chronionego krajobrazu polega na zachowaniu bioróżnorodności ekosystemów, a w szczególności najcenniejszych zbiorowisk łąk, stanowisk roślinności kserotermicznej i halofitowej oraz zachowaniu tworów i składników przyrody nieożywionej. Realizacja przedsięwzięcia nie będzie związana z ingerencją w wyżej wymienione tereny oraz nie zmieni walorów krajobrazowych.

Po rozpatrzeniu wniosku i przeprowadzeniu analizy zawartości załączonego do niego operatu wodnoprawnego oraz w oparciu o przeprowadzone postępowanie organ uznał, że zostały spełnione przesłanki merytoryczne i formalne określone Prawem wodnym, niezbędne do wydania pozwolenia wodnoprawnego zgodnie z wnioskiem i na warunkach określonych w decyzji.

W toku prowadzonego postępowania strony w terminach określonych prawem nie wniosły żadnych uwag i wniosków.

W punkcie 6 niniejszej decyzji nałożono na wnioskodawcę obowiązki wynikające z przepisów ww. ustawy Prawo wodne.

Zgodnie z art. 400 ust. 6 ustawy - Prawo wodne, obowiązek ustalenia czasu obowiązywania nie dotyczy pozwoleń wodnoprawnych na wykonanie urządzeń wodnych. Jednak zgodnie z art. 414 ust. 1 pkt 4 wyżej wymienionej ustawy, jeżeli zakład nie rozpoczął wykonywania urządzeń wodnych w terminie 6 lat od dnia, w którym niniejsze pozwolenie stało się ostateczne, to pozwolenie wodnoprawne wygasa.

Biorąc powyższe pod uwagę orzeczono jak w sentencji niniejszej decyzji.

Od decyzji służy stronom odwołanie do Dyrektora Regionalnego Zarządu Gospodarki Wodnej w Warszawie za pośrednictwem Dyrektora Zarządu Zlewni w Radomiu w terminie 14 dni od daty doręczenia decyzji. W trakcie biegu terminu do wniesienia odwołania strona może zrzec się prawa do wniesienia odwołania wobec organu administracji publicznej, który wydał decyzję. Z dniem doręczenia organowi administracji publicznej oświadczenia o zrzeczeniu się prawa do wniesienia odwołania przez ostatnią ze stron postępowania, decyzja staje się ostateczna i prawomocna, co skutkuje brakiem możliwości zaskarżenia decyzji do WSA.

ZA ZGODNOŚĆ Z ORYGINAŁEM

PROJEKTANT: mgr inż. Paweł Nepelski
uprawnienia nr SWK/0050/POOD/11



Z CAŁYMI
M. Brzeski

Otrzymują:

1. Pan Paweł Nepelski – pełnomocnik Zarządu Powiatu Ostrowieckiego
2. Starosta Powiatu Ostrowieckiego, ul. Ilżecka 37, 27-400 Ostrowiec Świętokrzyski
3. Pozostałe strony postępowania w drodze obwieszczenia na tablicy ogłoszeń Zarządu Zlewni w Radomiu PGW WP i Biuletynie Informacji Publicznej Starostwa Powiatowego w Ostrowcu Świętokrzyskim oraz Urzędu Gminy Waśniów.

Do wiadomości:

PGW Wody Polskie Nadzór Wodny w Starachowicach, ul. Kościelna 30, 27-200 Starachowice

Za wydanie pozwolenia wodnoprawnego wniesiono opłatę w wysokości 237,87 zł /słownie: dwieście trzydzieści siedem złotych, osiemdziesiąt siedem groszy/ na podstawie art. 398 ustawy z dnia 20 lipca 2017 r. Prawo wodne (Dz. U. z 2021 r. poz. 624 ze zm.) na rachunek bankowy nr 07 1130 1017 0020 1510 6720 0024.