Inwestor:

Zarząd Dróg Powiatowych w Proszowicach
Jakubowice 75
32-100 Jakubowice

Adres inwestycji:
Miejscowość: Czernichów, dz. nr ewid. : 121401_2.0005.627/1, 121401_2.0005.634/1, 121401_2.0005.634/2, 121401_2.0005.608
Gmina: Koniusza
Powiat: proszowicki
Województwo: małopolskie

Nazwa opracowania:

" Przebudowa drogi powiatowej nr 1267K Kocmyrzów-Czernichów w miejscowości Czernichów w km 1+125 – 1+785"

Część opracowania:

DOCELOWA ORGANIZACJA RUCHU

Funkcja:	*Imię i Nazwisko:*	*nr uprawnień:*	*podpis:*

BRANŻA DROGOWA

Projektant: mgr inż. Mariusz Mucha

Egz. Nr.___

Miechów, wrzesień 2025r.

SPIS ZAWARTOŚCI:

- OPIS TECHNICZNY

- RYSUNKI

– ORIENTACJA rys. 1

– PROJEKTOWANA ORGANIZACJA RUCHU rys. 2

OPIS TECHNICZNY

SPIS TREŚCI:

1 DANE OGÓLNE 3
2 PODSTAWA OPRACOWANIA 3
3 ZAKRES I CEL OPRACOWANIA 3
4 OPIS STANU ISTNIEJĄCEGO 4
5 OPIS PROJEKTOWANEGO OZNAKOWANIA 4
6 UZASADNIANIE WPROWADZENIA ORGANIZACJI RUCHU 5
7 TERMIN WPROWADZENIA ORGANIZACJI RUCHU 5
8 ZAŁĄCZNIK NR 1: WYMIARY PROJEKTOWANYCH ZNAKÓW. 5
9 ZAŁĄCZNIK NR 2: MOŻLIWE SPOSOBY UMIESZCZANIA ZNAKÓW: 6

1 DANE OGÓLNE

Przedmiotem niniejszego opracowania jest projekt docelowej organizacji ruchu dla zadania pn: „**Projekt docelowej organizacji ruchu dla odcinka DP 1267K w związku z opracowaniem: Przebudowa drogi powiatowej nr 1267K Kocmyrzów-Czernichów w miejscowości Czernichów w km 1+125-1+785”**.

Inwestycja zlokalizowana jest w gminie Koniusza, powiat proszowicki, woj. małopolskie.

2 PODSTAWA OPRACOWANIA

- Rozporządzenie Ministra Infrastruktury z dnia 23 września 2003 roku w sprawie szczegółowych warunków zarządzania ruchem na drogach oraz wykonywania nadzoru nad tym zarządzaniem, Dziennik Ustaw Nr 177 z dnia 14 października 2003 roku, poz. 1729;
- Rozporządzenie Ministrów Infrastruktury oraz Spraw Wewnętrznych i Administracji z dnia 31 lipca 2002 roku, w sprawie znaków i sygnałów drogowych, Dziennik Ustaw Nr 170, poz. 1393, z dnia 12 października 2002 roku;
- Załączniki nr 1–2 do Rozporządzenia Ministra Infrastruktury z dnia 3 lipca 2003 roku, w sprawie szczegółowych warunków technicznych dla znaków i sygnałów drogowych oraz urządzeń bezpieczeństwa ruchu drogowego i warunków ich umieszczania na drogach, Dziennik Ustaw – załącznik do Nr 220, poz. 2181 z dnia 23 grudnia 2003 roku.
- Obowiązujące rozporządzenia, normy i wytyczne w zakresie projektowania dróg i ulic;
- Mapa w skali 1:500;
- Dokumentacja fotograficzna;
- Wizje lokalne w terenie.

3 ZAKRES I CEL OPRACOWANIA

Przedmiotem niniejszego opracowania jest projekt docelowej organizacji ruchu dla zadania pn: „**Projekt docelowej organizacji ruchu dla odcinka DP 1267K w związku z opracowaniem: Przebudowa drogi powiatowej nr 1267K Kocmyrzów-Czernichów w miejscowości Czernichów w km 1+125-1+785”.**

Inwestycja zlokalizowana jest w gminie Koniusza, powiat proszowicki, woj. małopolskie.

Zadanie polegać będzie na wykonaniu oznakowania odcinka drogi powiatowej nr 1267K w km 1+125-1+785.

Celem inwestycji jest poprawa bezpieczeństwa dla uczestników ruchu drogi powiatowej nr 1267K.

4 OPIS STANU ISTNIEJĄCEGO

Przedmiotowy odcinek drogi powiatowej nr 1267K zlokalizowany jest na terenie miejscowości Czernichów na terenie gm. Koniusza. Przebiega ona przez obszary zwartej zabudowy jak również w sąsiedztwie pól uprawnych. Wzdłuż drogi powiatowej usytuowana jest zabudowa mieszkaniowa, zagrodowa. Z drogi odbywa się obsługa komunikacyjna przyległych terenów.

Droga posiada jezdnię dwukierunkową dwupasową o szer. ok. 5,50m oraz pobocze o szer. 0,75m. Jezdnia drogi powiatowej objęta opracowaniem posiada zmienne pochylenie poprzeczne w większości regularne. Nawierzchnia jezdni drogi powiatowej na remontowanym odcinku jest w złym stanie technicznym, posiada liczne spękania oraz deformacje profilu podłużnego i poprzecznego.

W rejonie przedmiotowej inwestycji nie znajdują się sieci uzbrojenia terenu które mogłyby kolidować z projektowanymi elementami przebudowywanego odcinka drogi powiatowej, a planowane do wykonania roboty budowlane nie spowodują zmiany niwelety poszczególnych elementów zagospodarowania.

Wody opadowe z istniejącej jezdni oraz pobocza odprowadzane są poprzez spadki poprzeczne i podłużne do istniejących elementów odwodnienia, tj. przepustów rurowych, rowów otwartych.

Z drogi odbywa się obsługa przyległej zabudowy mieszkaniowej – zlokalizowanej bezpośrednio poza pasem drogowym.

5 OPIS PROJEKTOWANEGO OZNAKOWANIA

Projektowane oznakowanie dla przedmiotowych odcinków należy wykonać zgodnie z Rozporządzeniem Ministrów Infrastruktury oraz Spraw Wewnętrznych i Administracji w sprawie znaków i sygnałów drogowych, z dn. 31.07.2002, Dziennik Ustaw Nr 170, poz. 1393 z uwzględnieniem załączników nr 1–4 do rozporządzenia Ministra Infrastruktury z dnia 3 lipca

2003r., w sprawie szczegółowych warunków technicznych dla znaków i sygnałów drogowych oraz urządzeń bezpieczeństwa ruchu drogowego i warunków ich umieszczania na drogach. Dziennik Ustaw – załącznik Nr 220, poz. 2181 z dnia 23 grudnia 2003r.

Zaprojektowane znaki pionowe należą do grupy znaków średnich i należy je wykonać z zastosowaniem folii I generacji.

Załączniki graficzne powstały po inwentaryzacji istniejącego oznakowania. Projekt przewiduje poprawę i uzupełnienie istniejącego oznakowania.

Szczegóły rozwiązania sytuacyjnego przedstawia rysunek nr 2

6 UZASADNIANIE WPROWADZENIA ORGANIZACJI RUCHU

Konieczność wprowadzenia docelowej organizacji ruchu związana jest z poprawą bezpieczeństwa pieszych zgodnie z opracowaniem pn. „**Projekt docelowej organizacji ruchu dla odcinka DP 1267K w związku z opracowaniem: Przebudowa drogi powiatowej nr 1267K Kocmyrzów-Czernichów w miejscowości Czernichów w km 1+125-1+785”.**

7 TERMIN WPROWADZENIA ORGANIZACJI RUCHU

Planowany termin wprowadzenia docelowej organizacji ruchu to **IV kwartał 2025r. – IV kwartał 2025r.**


Załącznik Nr 1: Wymiary projektowanych znaków.

Grupy	*Symbol*	*Kategorie znaków*


znaków		*A - Ostrzegawcze*	*B- Nakazu* *C- Zakazu*	*D-Informacyjne*	
		Długość boku	*Średnica*	*Długość podstawy*	*Wysokość n=(0,1,2)*
Wielkie	*W*	*1200*	*1000*	*1200*	*1200+300n*
Duże	*D*	*1050*	*900*	*900*	*900+225n*
Średnie	*S*	*900*	*800*	*600*	*600+150n*
Małe	*M*	*750*	*600*	*600*	*600+150n*
Mini	*MI*	*600*	*400*	*400*	*400+100n*

Tabela. Podstawowe wymiary znaków kategorii A, B, C i D (wymiary podano w mm)


Załącznik Nr 2: Możliwe sposoby umieszczania znaków:

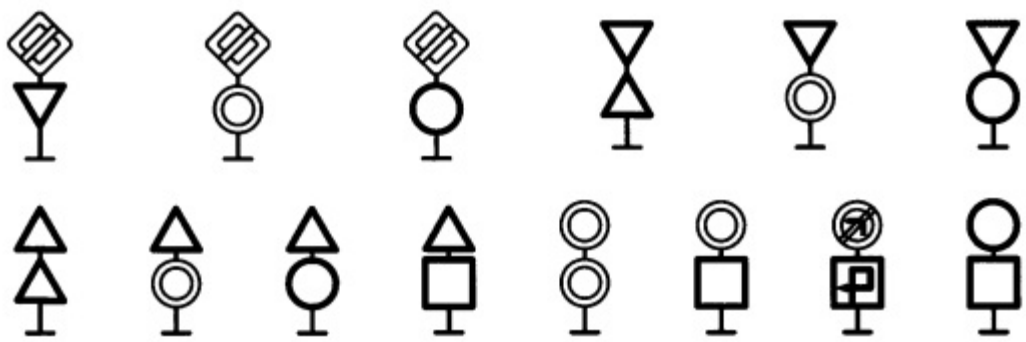


Rys. 1. Sposoby umieszczania dwóch znaków w układzie pionowym

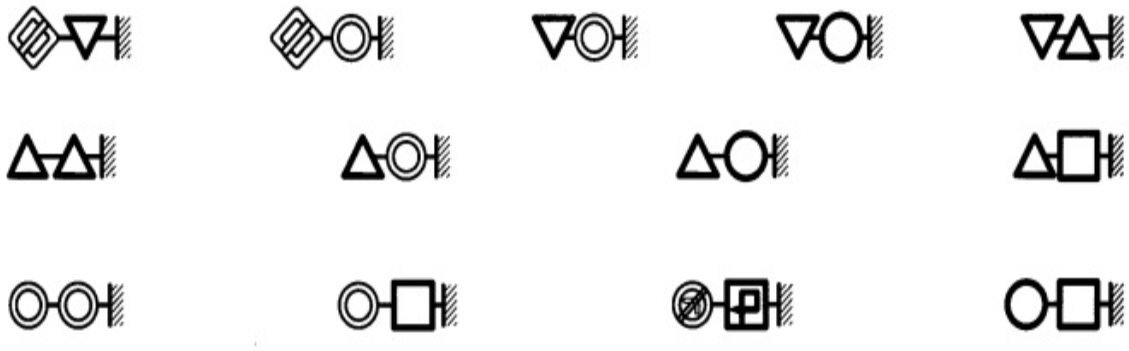


Rys. 2. Możliwe sposoby umieszczania dwóch znaków w układzie poziomym

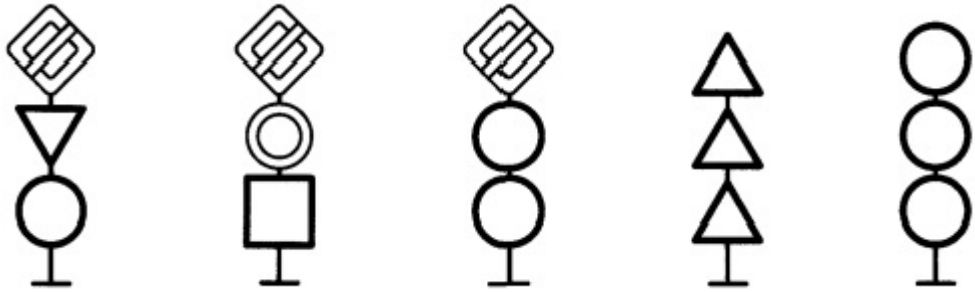


Rys. 3. Sposoby umieszczania trzech znaków w układzie pionowym

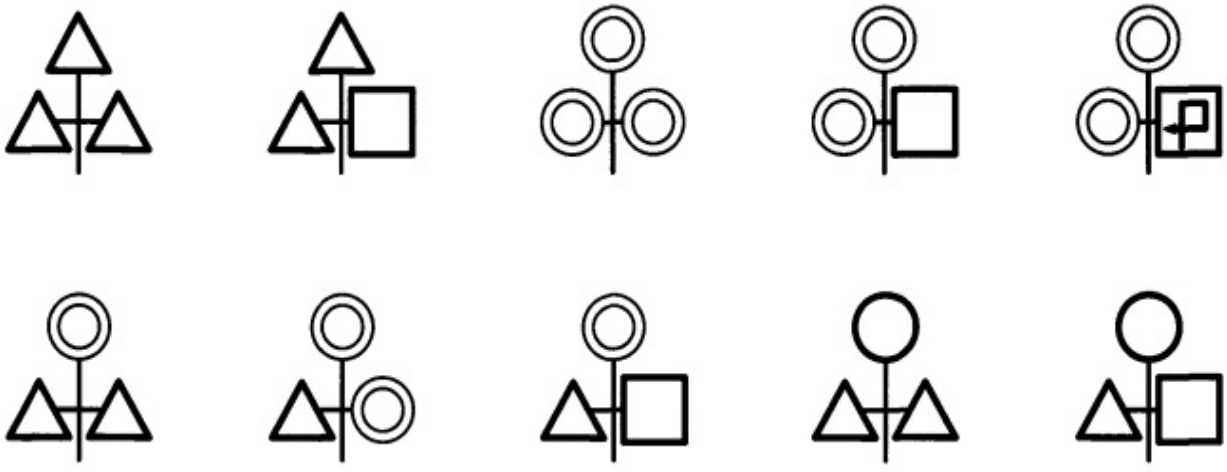

Rys. 4. Sposoby umieszczania trzech znaków w układzie poziomym

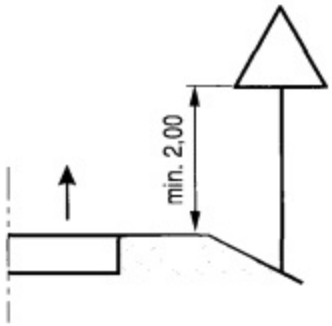


a)Kategorii A, B, C, D, F, G na drogach

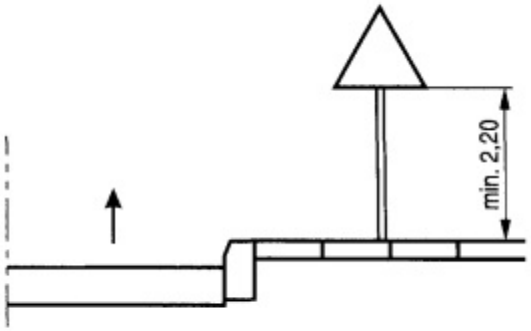


b)Kategorii A, B, C, D, F, G na ulicach

Rys. 5. Wysokość umieszczania znaków

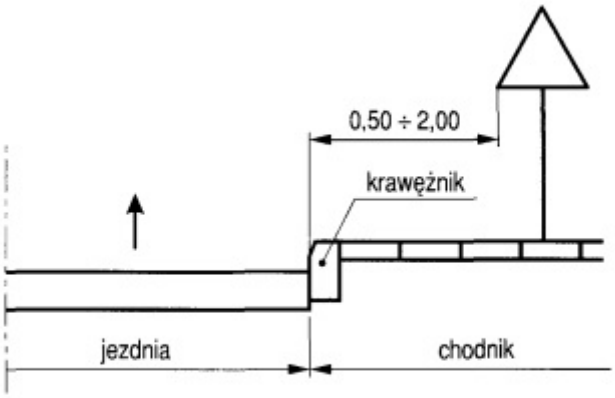

Rys. 6. Odległości umieszczania znaków

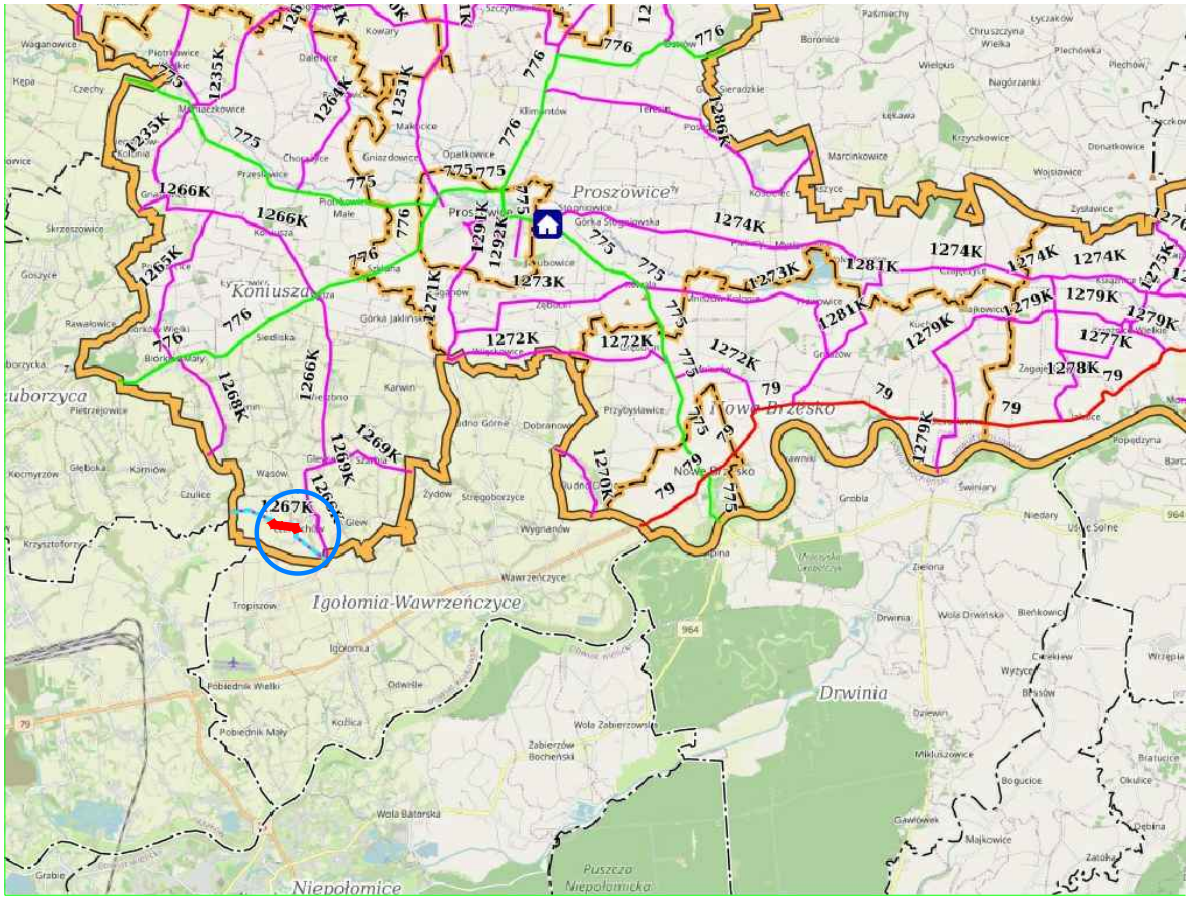


Zarząd Dróg Powiatowych w Proszowicach Jakubowice 75 32-100 Jakubowice	*Zamawiający:* *Opracował:* *Nazwa opracowania:*		**INGHA PRE Agnieszka Podsiadło ul. Warszawska 24 32-200 Miechów**

Przebudowa drogi powiatowej nr 1267K Kocmyrzów-Czernichów w miejscowości Czernichów w km 1+125-1+785

Gmina: Koniusza *Powiat:* PROSZOWICKI *Województwo:* MAŁOPOLSKIE

Część projektu:	DOCELOWA ORGANIZACJA RUCHU	*Skala:*	1:15000
Funkcja:	*Imię i Nazwisko:* *Branża:* DROGOWA *Nr uprawnień:*	*Podpis:*	
Opracowujący:	mgr inż. Mariusz Mucha		
Nazwa rysunku:	Orientacja	*Nr rys.:*	1

Miechów, wrzesień 2025r. DOC_1267K_250928

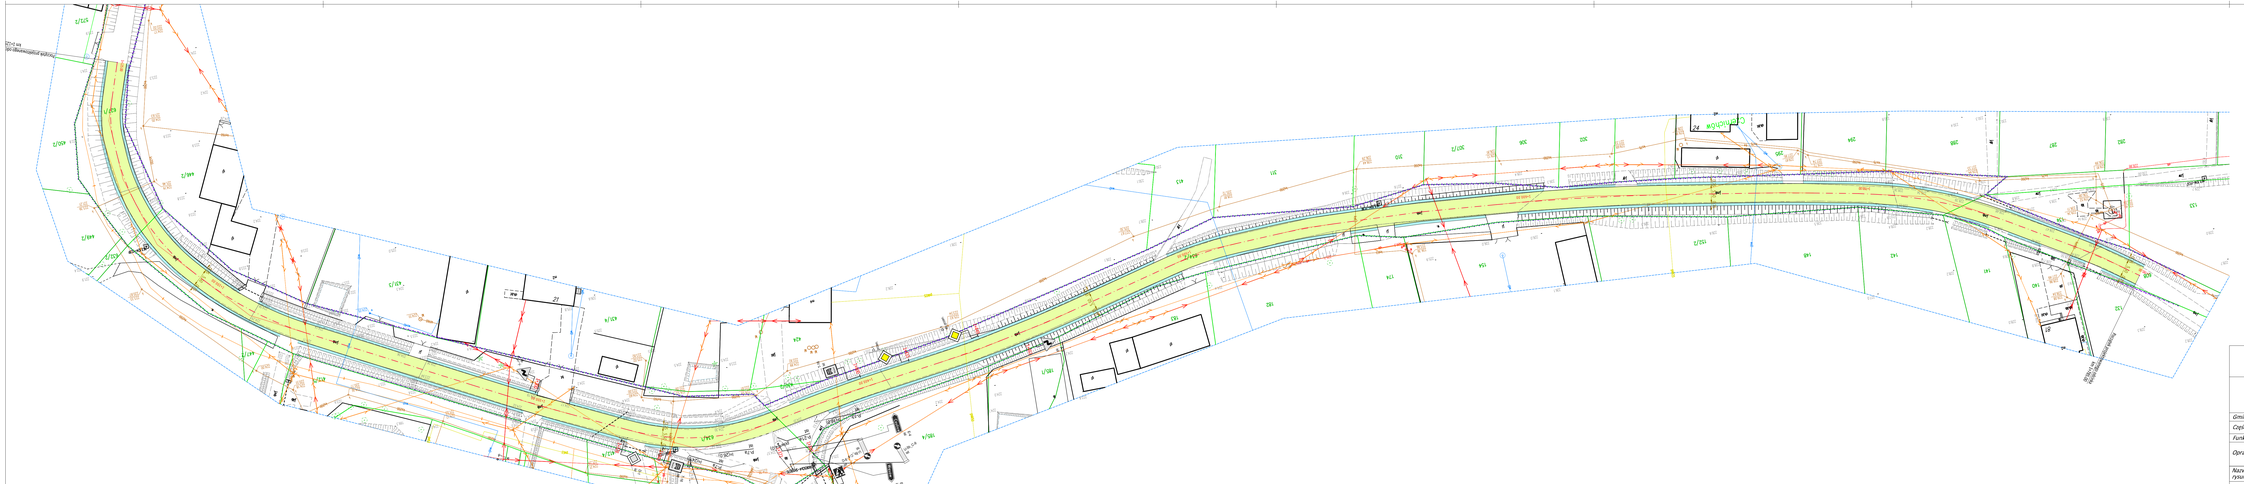

LEGENDA:

- LINIA GRANICY PASA DROGOWEGO DP 1267K
- OŚ DROGI POWIATOWEJ NR 1267K
- KRAWĘŻNIK JEZDNI
- KRAWĘŻNIK POBOCZA
- NAWIERZCHNIA JEZDNI Z BETONU ASFALTOWEGO
- POBOCZE Z KRUSZYWA ŁAMANEGO

Zarząd Dróg Powiatowych w Proszowicach Jakubowice 75 32-100 Jakubowice	Zamawiający:	**INGHA PRE Agnieszka Podsiadło ul. Warszawska 24 32-200 Miechów**
	Opracował:	
	Nazwa opracowania:	

Przebudowa drogi powiatowej nr 1267K Kocmyrzów-Czernichów w miejscowości Czernichów w km 1+125-1+785

Gmina: Koniusza	Powiat: PROSZOWICKI	Województwo: MAŁOPOLSKIE	
Część projektu:	DOCELOWA ORGANIZACJA RUCHU	Skala:	1:500
Funkcja:	droga / Nazwisko:	Branża: DROGOWA	Podpis:
Opracowujący:	mgr inż. Mariusz Mucha		
Nazwa rysunku:	Plan sytuacyjny	Nr rys.:	2

Miechów, wrzesień 2025r.