



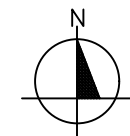

MIEJSCOWY PLAN ZAGOSPODAROWANIA PRZESTRZENNEGO DLA CZĘŚCI OBRĘBU GÓRZNO KOLONIA - TERENY INWESTYCYJNE W REJONIE WĘZŁA TRASY S17


ZAŁĄCZNIK NR 1

SKALA 1:1000

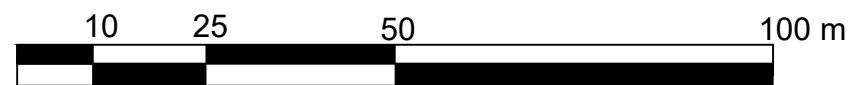

układ współrzędnych: PL-2000 strefa 7
źródło pochodzenia użytego materiału
państwowego zasobu geodezyjnego
i kartograficznego: Starosta Powiatu
Garwolińskiego

WYRYS ZE STUDIUM UWARUNKOWAŃ I KIERUNKÓW ZAGOSPODAROWANIA PRZESTRZENNEGO GMINY GÓRZNO

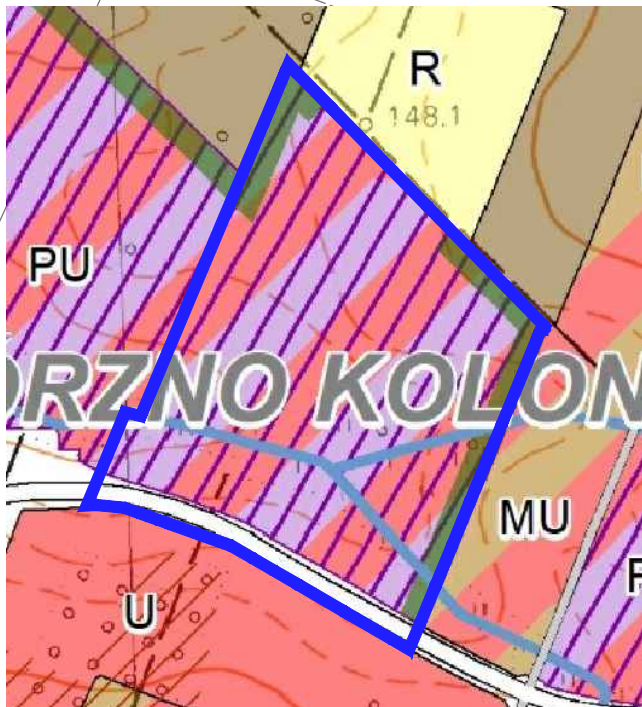

- OZNACZENIA**
- PRZEZNACZENIE TERENÓW**
- M - tereny zabudowy mieszkaniowej
 - MU - tereny zabudowy mieszkaniowej lub usług
 - U - tereny usług
 - PU - tereny produkcyjno-usługowe
 - R - tereny rolnicze
- KOMUNIKACJA**
- drogi klasy zbiorczej
 - drogi klasy dojazdowej
- ŚRODOWISKO PRZYRODNICZE**
- cieki wodne
 - cały obszar gminy zlokalizowany jest w granicach GZWP Subniecka warszawska nr 215
 - gleby chronione klasy III
- INFRASTRUKTURA TECHNICZNA**
- obszary, na których rozmieszczone będą urządzenia wytwarzające energię z odnawialnych źródeł energii o mocy przekraczającej 500kW
- POZOSTAŁE OZNACZENIA**
- strefa zieleni izolacyjnej

granica obszaru objętego planem miejscowym

LEGENDA

- granica obszaru objętego planem miejscowym
- linia rozgraniczająca tereny o różnym przeznaczeniu lub różnych zasadach zagospodarowania
- nieprzekraczalna linia zabudowy
- rów melioracyjny do przykrycia
- pas zieleni izolacyjnej do realizacji
- wymiary w metrach
- teren usług handlu lub usług rzemieślniczych lub składów i magazynów
- teren drogi zbiorczej
- teren drogi dojazdowej