


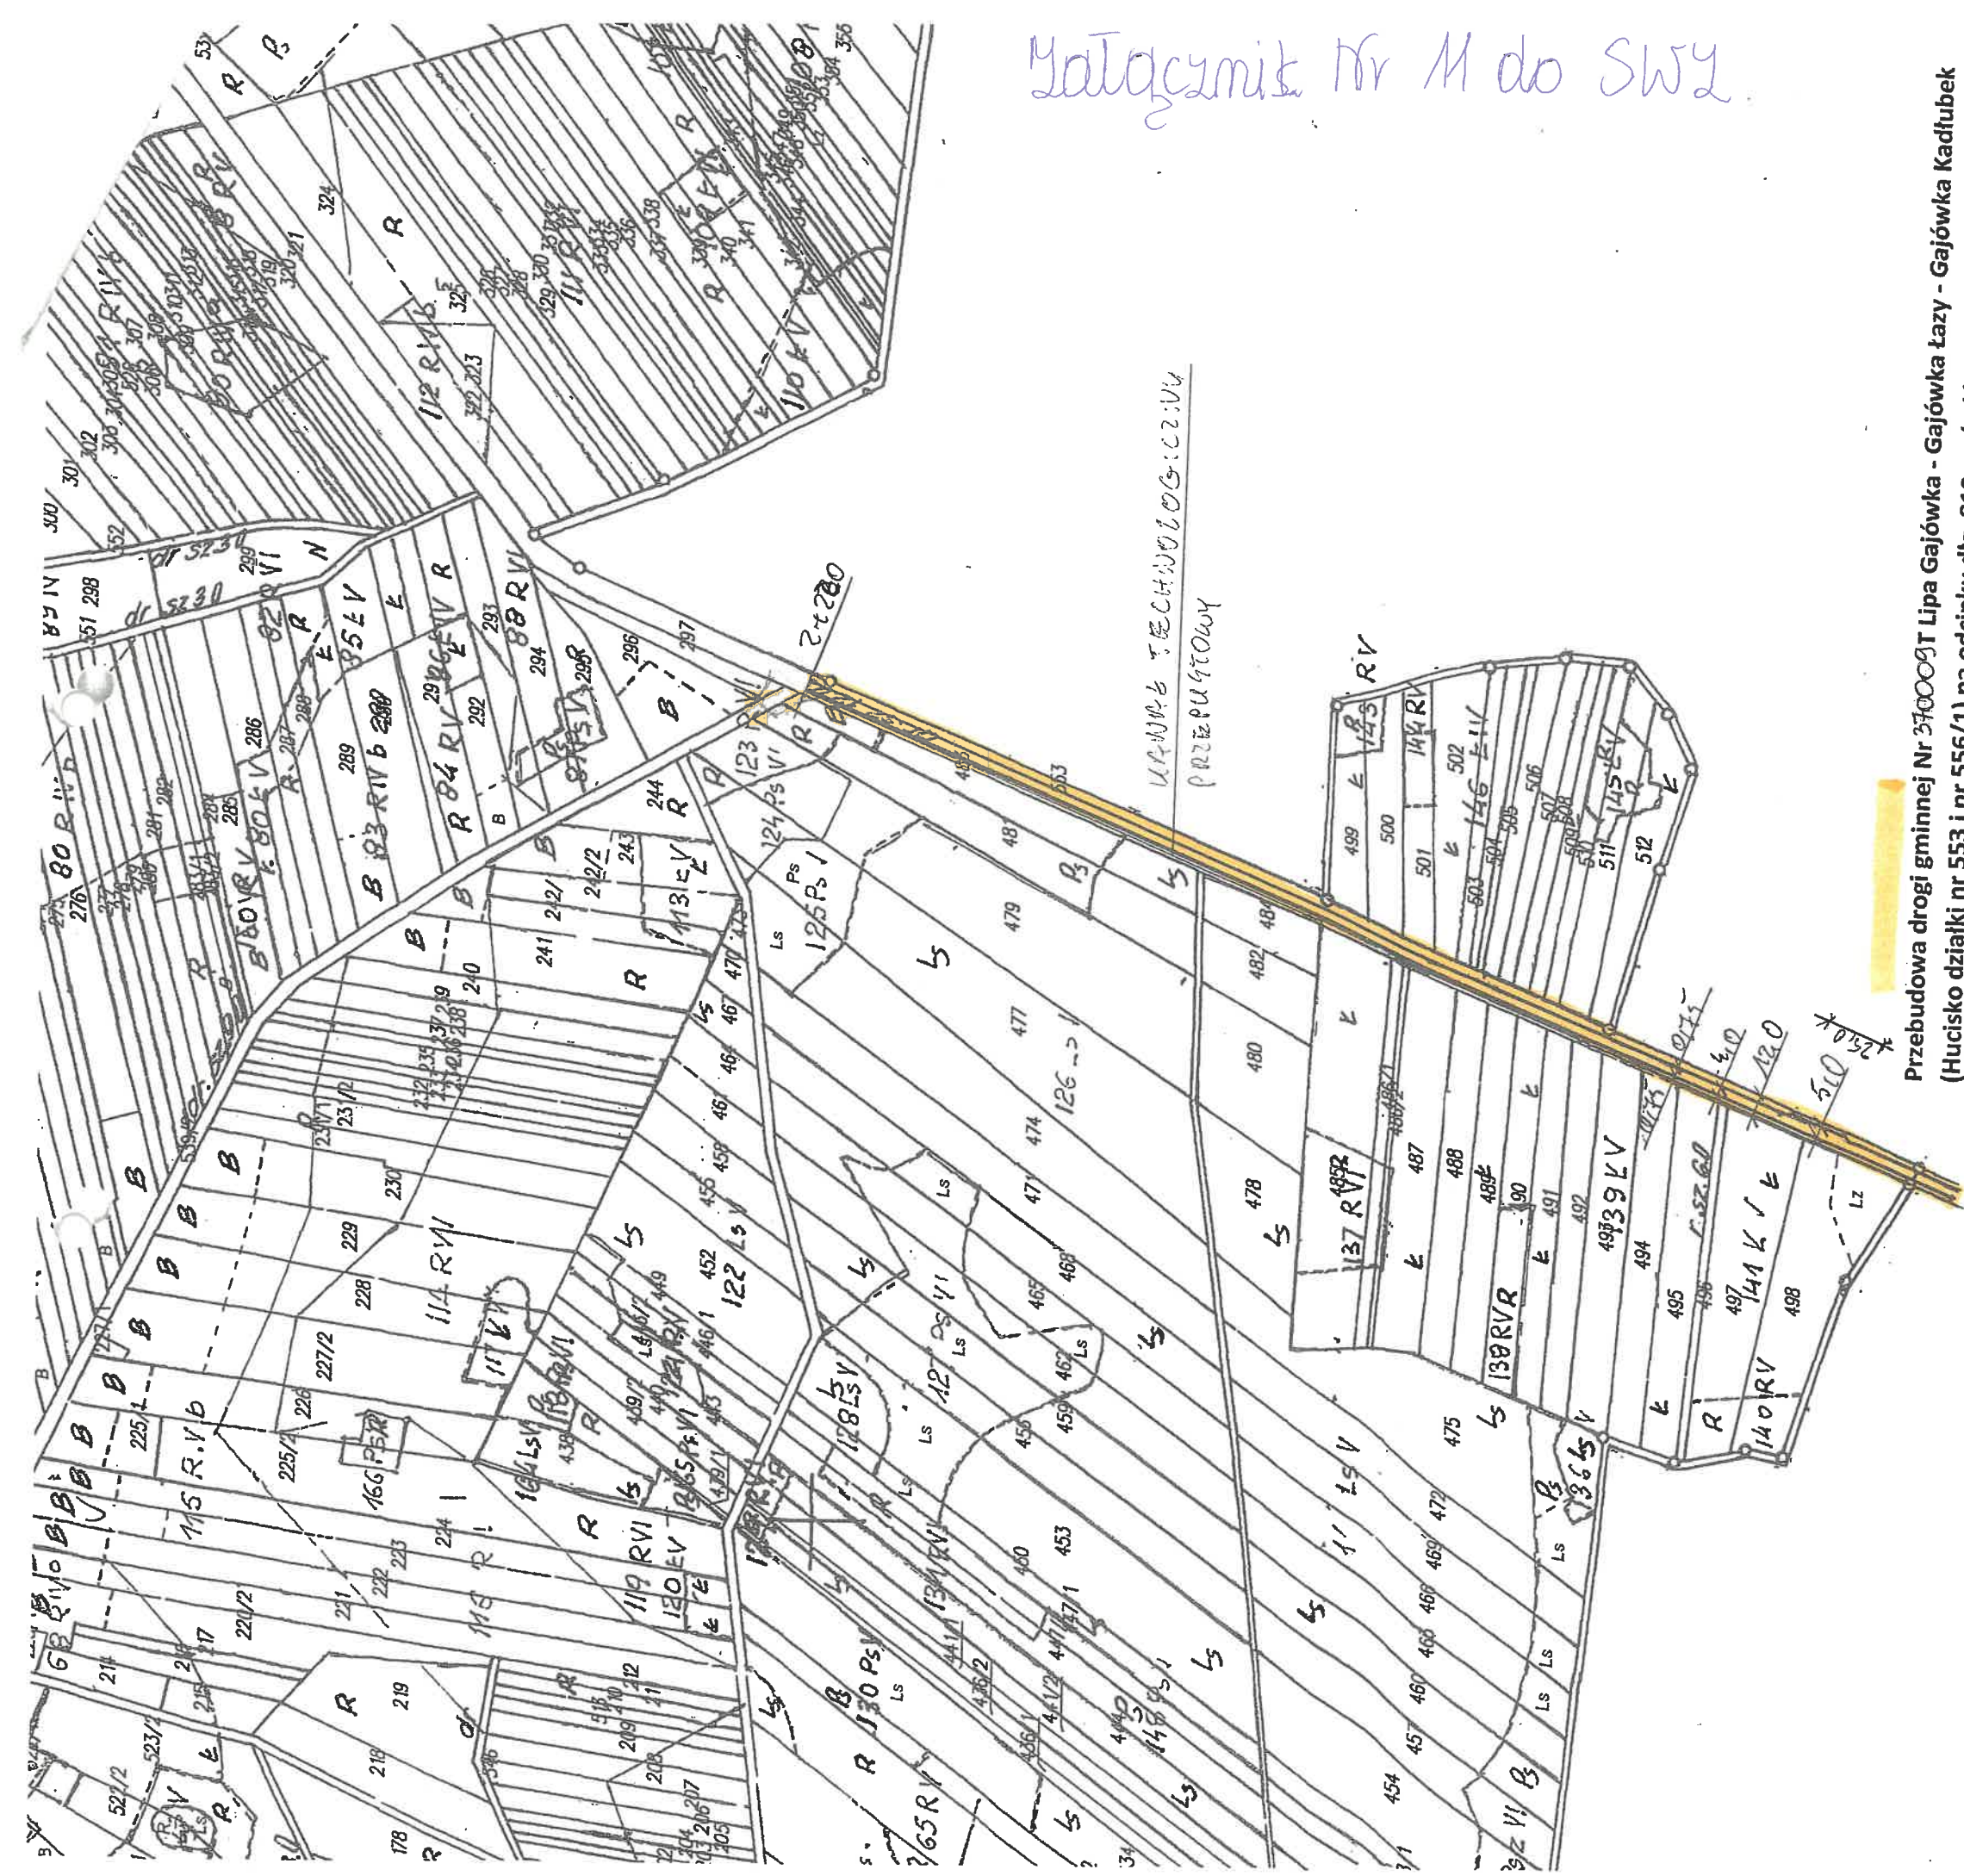

Przebudowa drogi gminnej Nr 370009T Lipa Gajówka - Gajówka Łązy - Gajówka Kadłubek
(Hucisko działki nr 553 i nr 556/1) na odcinku dłg. 810 m. (od km 2+220 do km 3+030) + 15
m² poszerzenia.)

SZKIC SYTUACYJNY w skali 1:2500

Województwo świętokrzyskie

Powiat konecki

Gmina: Rude Maleńche

Miejscowość: Hucisko

Mapa Nr ARK 1

Skala: 1:5000

GN. 6642.2.1699.2020

Poświadczam się zgodność niniejszej kopii z treścią materiału państwowego zasobu geodezyjnego i kartograficznego	
Organ prowadzący państwowy zasób geodezyjny i kartograficzny	STAROSTA KONECKI
Nazwa materiału zasobu	mapa ewidencyjna
Identyfikator ewidencyjny materiału zasobu	P.2605.2015.1
Data wykonania kopii	23 LIP. 2020
Imię, nazwisko i podpis osoby reprezentującej organ	W. Konecki inż. Katarzyna Binkowska

INSPEKTOR PUŁAW

Województwo świętokrzyskie

Powiat konecki

Gmina: Ruda Maleniecha

Miejscowość: Hucisko

Mapa Nr PRK 2

Skala: 1:500


GN. 6642.2.1699.2020

Poświadcza się zgodność niniejszej kopii z treścią materiału państwowego zasobu geodezyjnego i kartograficznego

Organ prowadzący państwowy zasób geodezyjny i kartograficzny	STAROSTA KONECKI
Nazwa materiału zasobu	mapa ewidencyjna
Identyfikator ewidencyjny materiału zasobu	P.2605.2015.1
Data wykonania kopii	23.II.2020
Imię, nazwisko i podpis osoby reprezentującej organ	Zup. STAROSTY [Podpis] mgr Katarzyna Binkowska Inspektor PODGIK

Przebudowa drogi gminnej Nr 31000g T Lipa Gajówka - Gajówka Kadłubek (Hucisko działki nr 553 i nr 556/1) na odcinku dłg. 810 m. (od km 2+220 do km 3+030) + 15 m² poszerzenia.)

SZKIC SYTUACYJNY w skali 1:2500

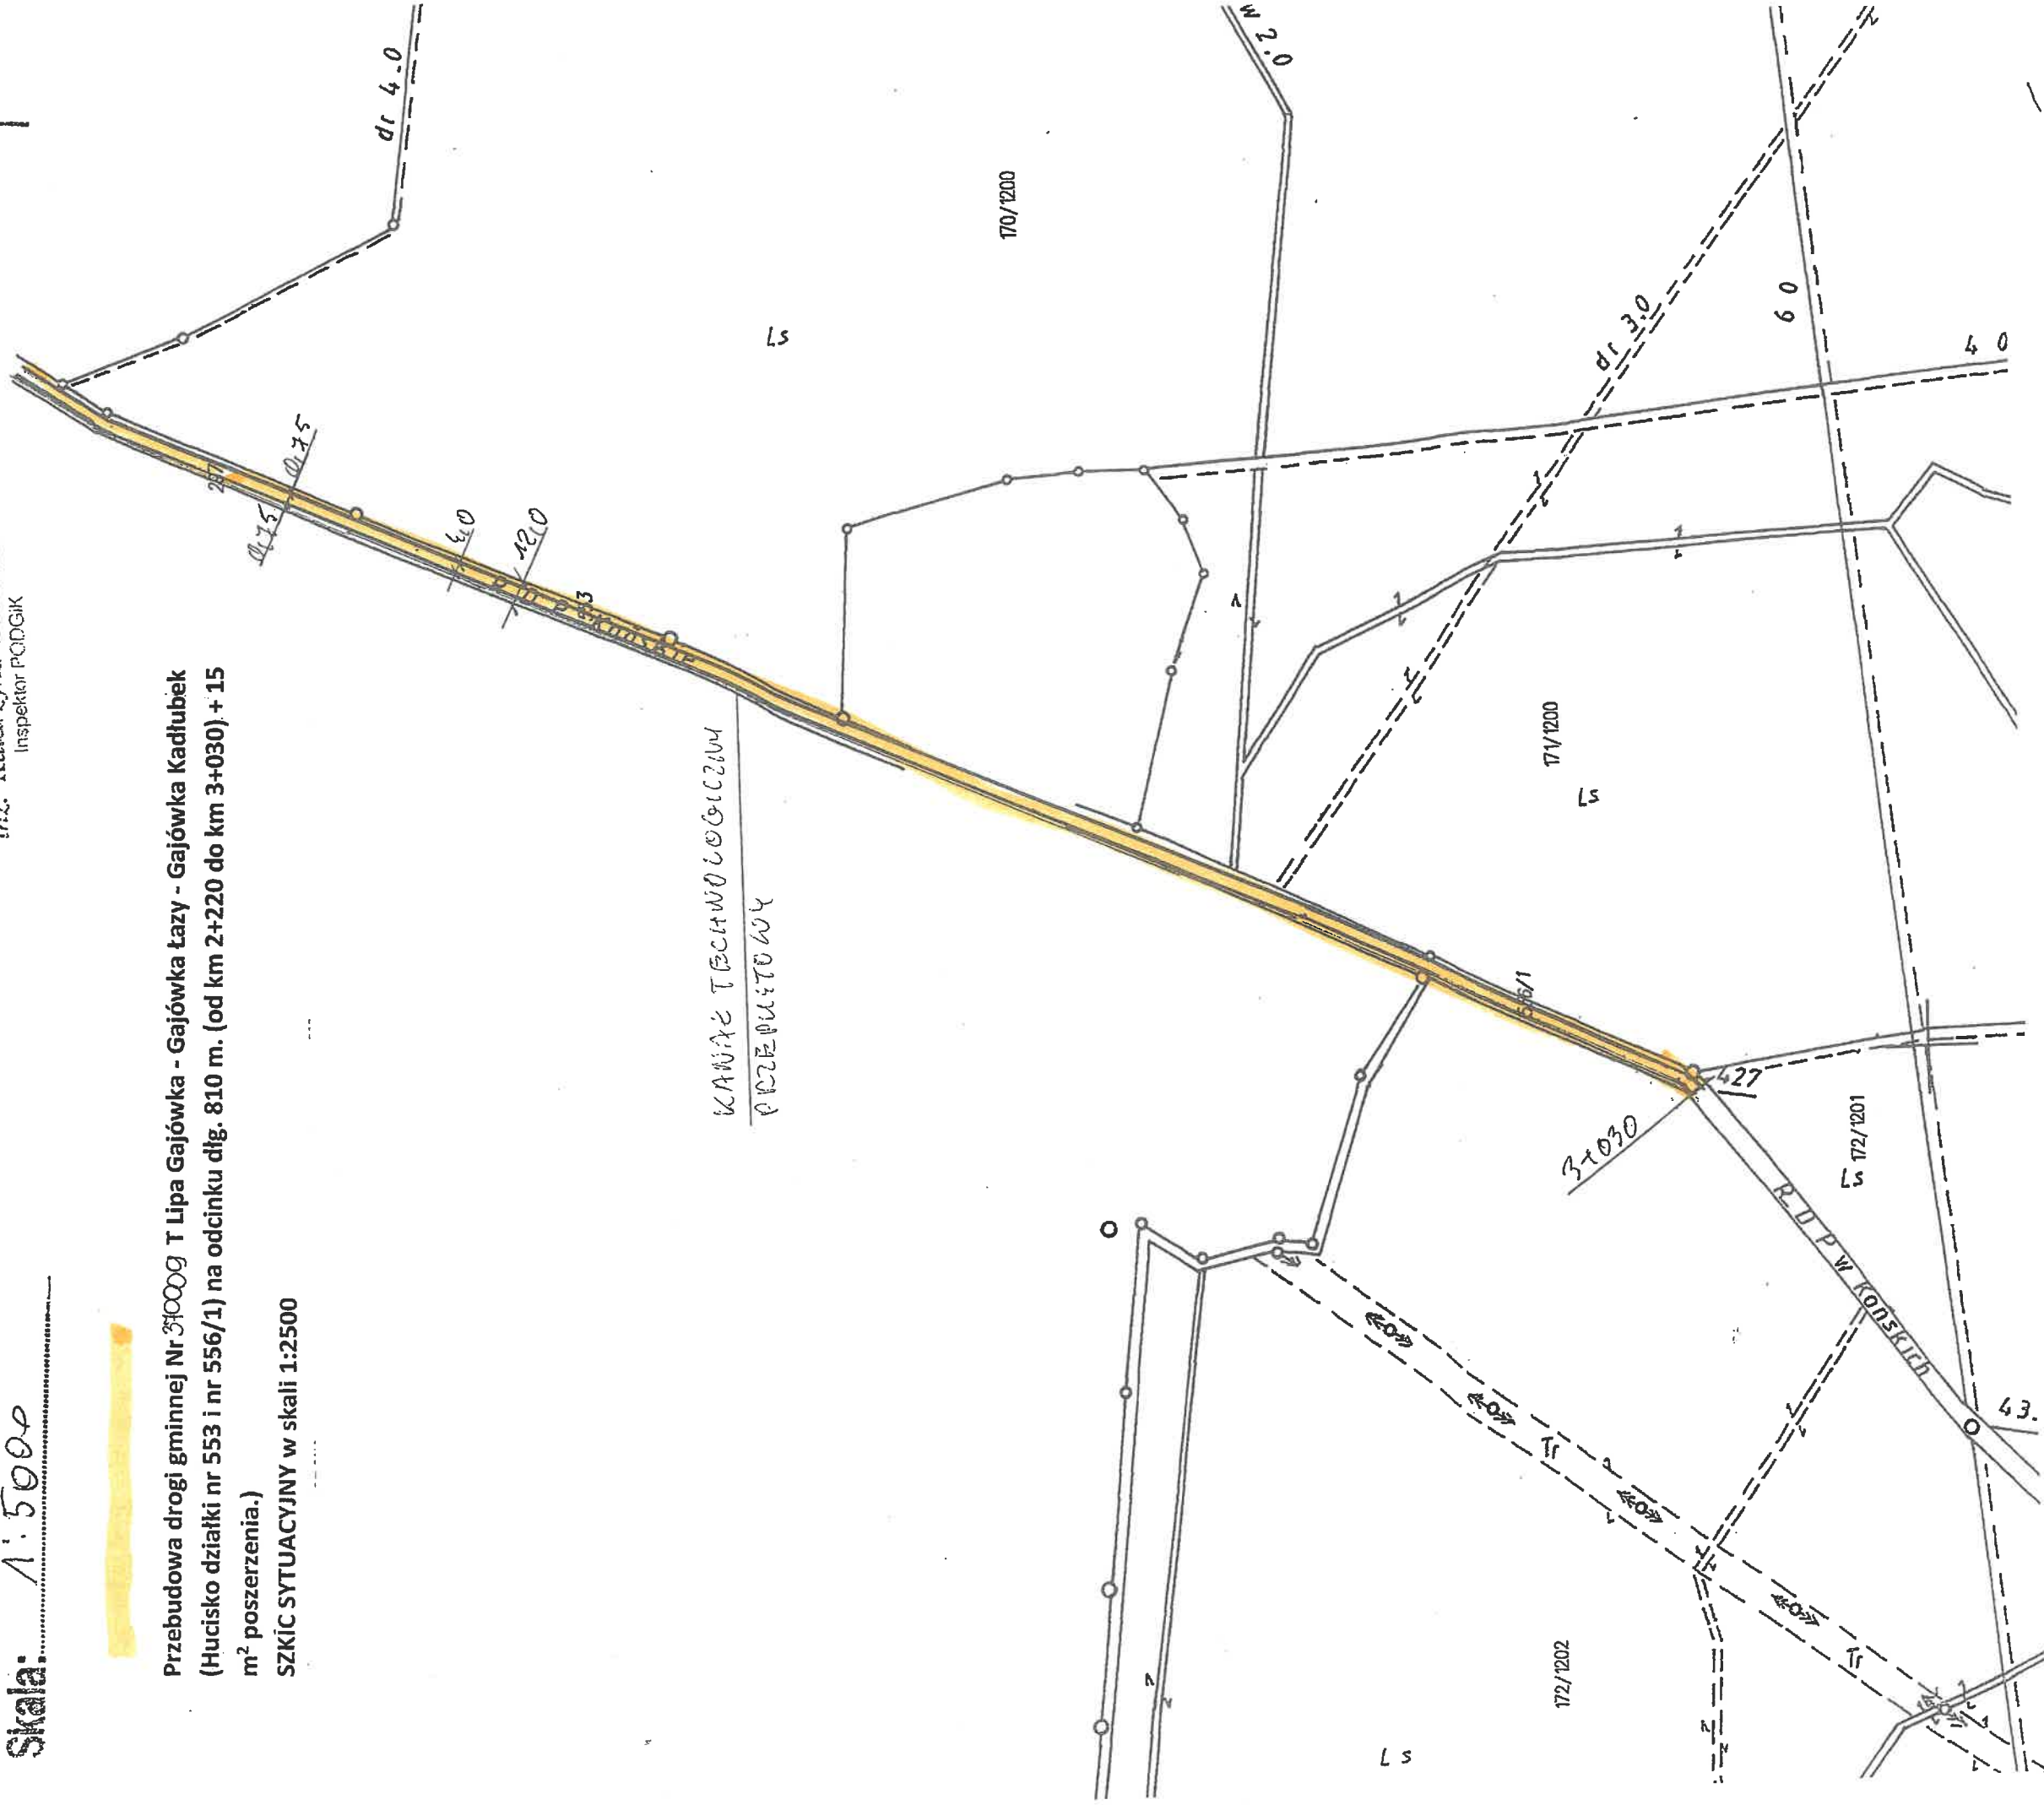

C2.11