


MIEJSKOWY PLAN ZAGOSPODAROWANIA PRZESTRZENNEGO
CZĘŚCI OBRĘBŲ GEODEZYJNYCH JANÓWKA W GMINIE AUGUSTÓW




SKALA 1:2000

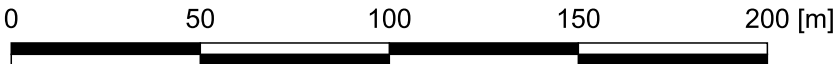

Część graficzną projektu planu miejscowego wykonano z wykorzystaniem kopii mapy zasadniczej pozyskanej z zasobów Starostwa Powiatowego w Augustowie układ współrzędnych EPS6:2179

WYRYS ZE STUDIUM UWARUNKOWAŃ I KIERUNKÓW
ZAGOSPODAROWANIA PRZESTRZENNEGO GMINY AUGUSTÓW

GRANICE OBSZARU OBJĘTEGO PLANEM

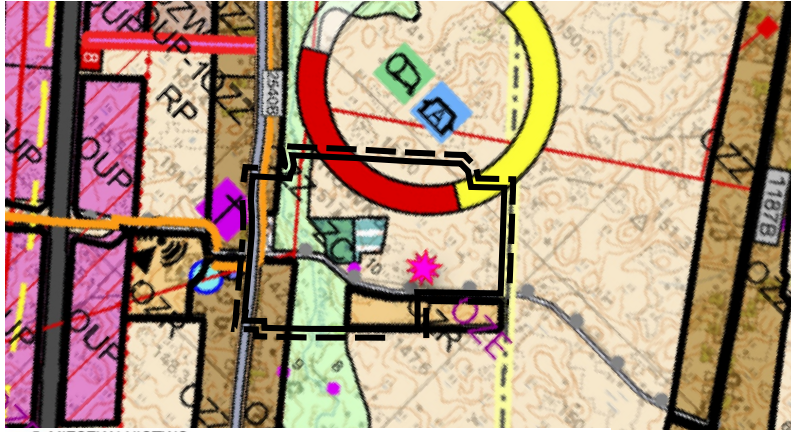

5. MIESZKALNICTWO
- 02R - OBSZARY ROZWOJU ZABUDOWY ROZPROSZONEJ
 - 02Z - OBSZARY ROZWOJU ZABUDOWY ZWARTEJ
 - SP - GRANICE OBSZARÓW SYSTEMU PRZYRODNICZEGO GMINY (SP) - BEZ PRAWA ZABUDOWY
6. CMENTARZE
- 02C - CMENTARZE ISTNIEJĄCE I PROJEKTOWANE
 - 10 - STANOWISKA ARCHEOLOGICZNE WRAZ Z NUMERAMI
 - ISTN. - LINIE NAPOWIETRZNE ŚREDNIEGO NAPIĘCIA SN 15 kV
 - OZE-Pozwolenia na budowę lata 2016-23
 - LINIA-SWIAŁKOWODOWA

LEGENDA

- Granicz obszaru objętego planem miejscowym
- Nieprzekraczalne linie zabudowy

OKREŚLENIE PRZEZNACZENIA TERENÓW ORAZ LINIE ROZGRANICZAJĄCE TERENY O RÓŻNYM PRZEZNACZENIU LUB RÓŻNYCH ZASADACH ZAGOSPODAROWANIA ORAZ ICH SYMBOLE I OZNACZENIA GRAFICZNE WRAZ Z NUMERACJĄ WYRÓŻNIAJĄCĄ JE ŚPOŚRÓD INNYCH TERENÓW

- PEF Teren elektrowni słonecznej
- KDZ Teren drogi zbiorczej
- KDL Teren drogi lokalnej
- KR Teren komunikacji drogowej wewnętrznej
- RN Teren rolnictwa z zakazem zabudowy
- RZ Teren zabudowy związanej z rolnictwem
- WS Teren wód powierzchniowych śródlądowych
- L Teren lasu
- ZN-ZP Teren zieleni naturalnej lub zieleni urządzonej
- C Teren cmentarza
- IKP Teren pompowni ścieków
- IT Teren telekomunikacji
- Strefa ochrony sanitarnej cmentarza 150 m
- Strefa ochrony sanitarnej cmentarza 50 m
- Obszar stanowiska archeologicznego
- Zabytek: Janówka - cmentarz katolicki
- Sieć światłowodowa SSPW
- Trasa rowerowa
- Pas ochronny linii elektroenergetycznej SN

INFRASTRUKTURA TECHNICZNA:

- Istniejąca infrastruktura elektroenergetyczna SN
- Istniejąca infrastruktura kanalizacji sanitarnej
- Istniejąca infrastruktura telekomunikacyjna
- Istniejąca infrastruktura wodociągowa
- Stacja bazowa TK
- Granica obrębu geodezyjnego