



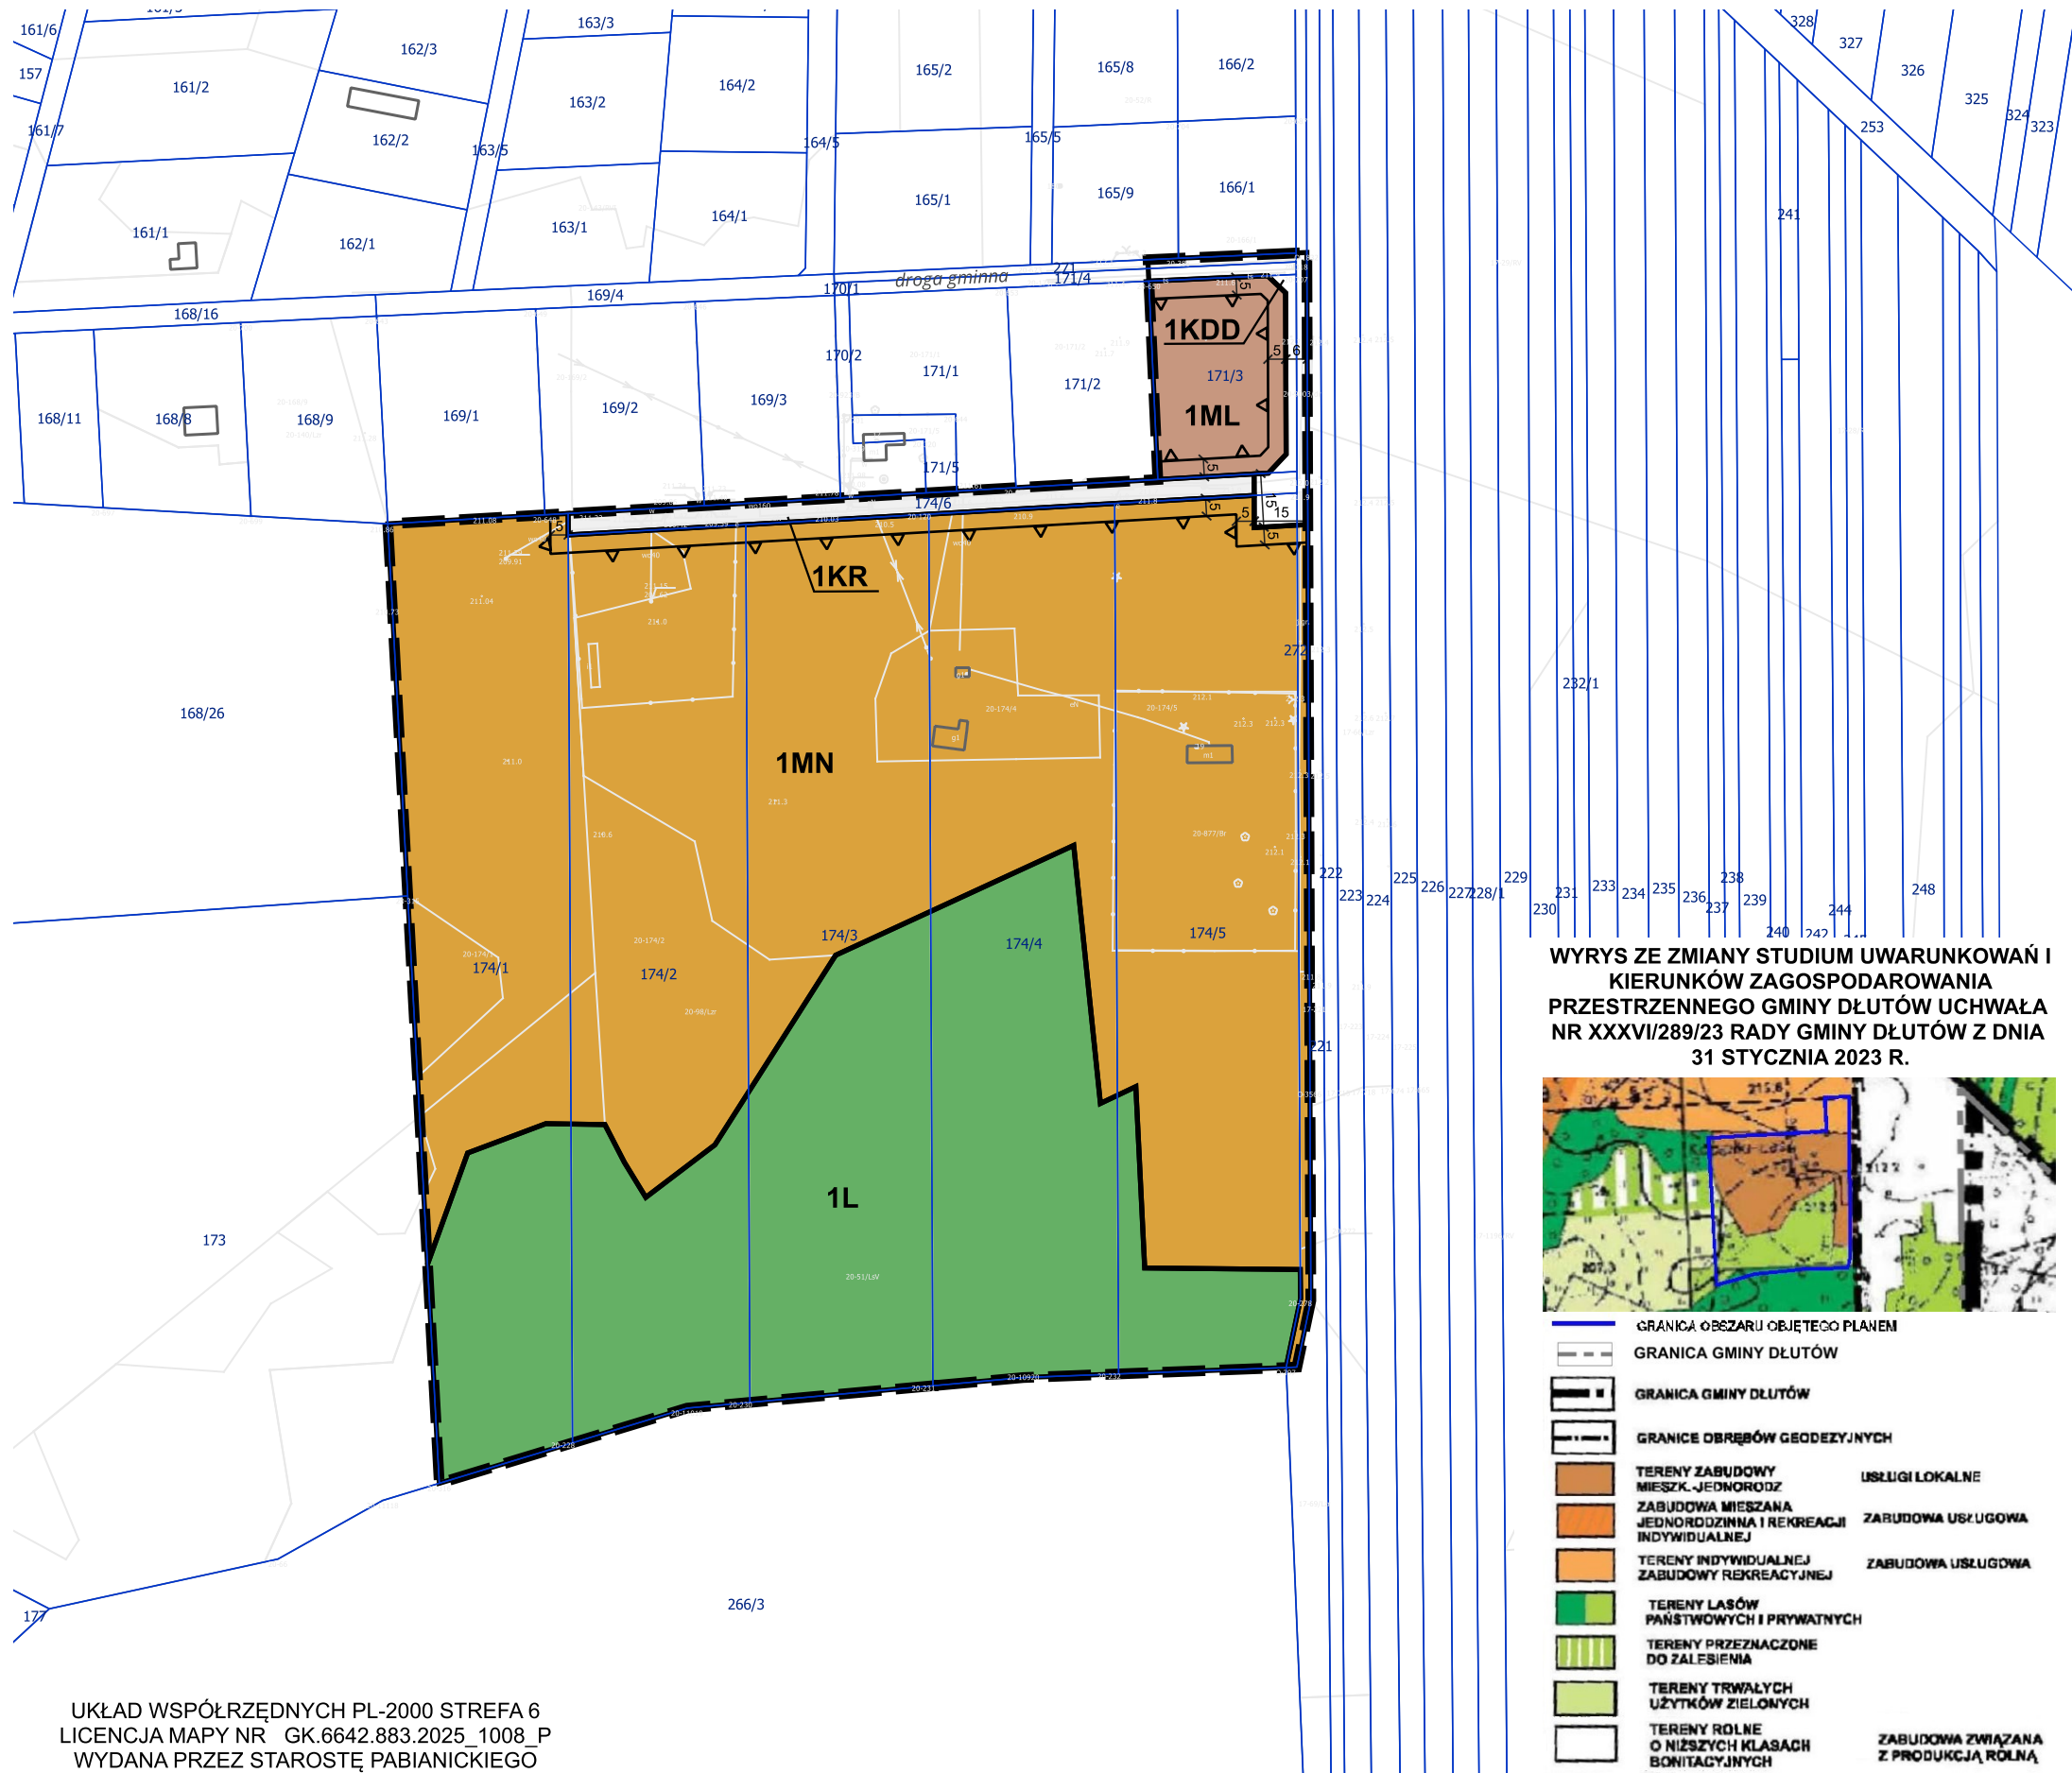

MIEJSCOWY PLAN ZAGOSPODAROWANIA PRZESTRZENNEGO GMINY DŁUTÓW DLA CZĘŚCI TERENÓW OBRĘBU ŚWIERCZYNA

RYSUNEK PLANU
Załącznik Nr 1
do Uchwały Nr
Rady Gminy Dłutów
z dnia

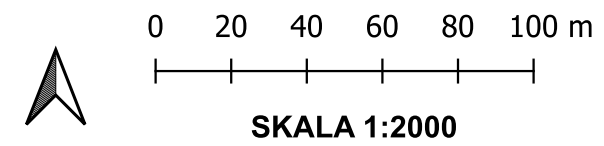

- OZNACZENIA OBOWIĄZUJĄCE**
- GRANICA OBSZARU OBJĘTEGO PLANEM MIEJSCOWYM
 - LINIE ROZGRANICZAJĄCE TERENY O RÓŻNYM PRZEZNACZENIU LUB RÓŻNYCH ZASADACH ZAGOSPODAROWANIA
 - NIEPRZEKRACZALNE LINIE ZABUDOWY
 - ZWYMIAROWANIE ELEMENTÓW ZAGOSPODAROWANIA W METRACH
 - MN TEREN ZABUDOWY MIESZKANIOWEJ JEDNORODZINNEJ
 - ML TEREN ZABUDOWY LETNISKOWEJ LUB REKREACJI INDYWIDUALNEJ
 - L TEREN LASU
 - KDD TEREN DROGI DOJAZDOWEJ
 - KR TEREN KOMUNIKACJI DROGOWEJ WEWNĘTRZNEJ

WYRYS ZE ZMIANY STUDIUM UWARUNKOWAŃ I KIERUNKÓW ZAGOSPODAROWANIA PRZESTRZENNEGO GMINY DŁUTÓW UCHWAŁA NR XXXVI/289/23 RADY GMINY DŁUTÓW Z DNIA 31 STYCZNIA 2023 R.

- GRANICA OBSZARU OBJĘTEGO PLANEM
- GRANICA GMINY DŁUTÓW
- GRANICE OBRĘBÓW GEODEZYJNYCH
- TERENY ZABUDOWY MIESZK.-JEDNORODZ. USŁUGI LOKALNE
- ZABUDOWA MIESZANA JEDNORODZINNA I REKREACJI INDYWIDUALNEJ ZABUDOWA USŁUGOWA
- TERENY INDYWIDUALNEJ ZABUDOWY REKREACYJNEJ ZABUDOWA USŁUGOWA
- TERENY LASÓW PAŃSTWOWYCH I PRYWATNYCH
- TERENY PRZEZNACZONE DO ZALESIENIA
- TERENY TRWAŁYCH UŻYTKÓW ZIELONYCH
- TERENY ROLNE O NIŻSZYCH KLASACH BONITACYJNYCH ZABUDOWA ZWIĄZANA Z PRODUKCJĄ ROLNĄ