



siedziba:
71-247 Szczecin
ul. Sebastiana Klonowica 23/11
tel. (091) 81 82 664
fax. (091) 81 82 664

Faza :

PROJEKT WYKONAWCZY

temat / obiekt :

PROJEKT ROZBUDOWY POWIATOWEGO STADIONU MIĘDZYSZKOLNEGO PRZY
UL. ŻEROMSKIEGO W OSTROWCU ŚWIĘTOKRZYSKIM

Część :

TOM I - PROJEKT ZAGOSPODAROWANIA TERENU

Adres budowy :

27-400 Ostrowiec Świętokrzyski
dz. nr 1/7, 1/8, 1/10, 3/2, 7/6, 7,8 obr.12 ark.3 przy ul. Żeromskiego
dz. nr 1/6 obr.12 ark. 3 przy ul. Sienkiewicza

Inwestor :

Powiat Ostrowiecki - Zarząd Powiatu Ostrowieckiego
z siedzibą przy ul. Łżeckiej 37
27-400 Ostrowiec Świętokrzyski

BRANŻA:

DROGOWA

DATA

MARZEC 2014

OŚWIADCZENIE:

Zgodnie z art.1ust.8 Ustawy z dnia 16. 04. 2004 o zmianie ustawy Prawo Budowlane (Dz. U. Nr 93 poz.888)
oświadczam, że projekt został sporządzony zgodnie z obowiązującymi przepisami, normami
oraz zasadami wiedzy technicznej.

PROJEKTOWAŁ / SPRAWDZIŁ:

BRANŻA: DROGI

PROJEKTOWAŁ: mgr inż. Jadwiga Piosicka upr. nr 234/Sz/88

SPRAWDZIŁ: mgr inż. Roman Majchrzak upr. nr 84/Sz/86

PODPISY:

PRAWA AUTORSKIE ZASTRZEŻONE

Przedmiotowy projekt / utwór architektoniczny jest chroniony prawem autorskim
zgodnie z art.1 i następnymi Ustawy o Prawie Autorskim i Prawach Pokrewnych
z dn. 4 lutego 1994 roku (DU nr 24 poz.83 z 23 lutego 1994 r.)

EGZEMPLARZ:

ARCH. INWESTORA

ARCH. WŁAŚCIWEGO ORGANU

ARCH. OGRANU NADZORU BUD.

EGZ. 3

SPIS ZAWARTOŚCI OPRACOWANIA

I. OPIS TECHNICZNY

- 1.0. Podstawa opracowania
- 2.0. Zakres i cel opracowania
- 3.0. Stan istniejący
- 4.0 Opis projektu
 - 4.1. Sytuacja
 - 4.2. Konstrukcja nawierzchni
 - 4.3. Odwodnienie
 - 4.4. Roboty ziemne
 - 4.5. Zestawienie projektowanych nawierzchni

II. RYSUNKI

- Rys. nr DZ.01** - Plan sytuacyjno-wysokościowy w skali 1:500
- Rys. nr DZ.02a** - Profil podłużny A-B-C w skali 1:50/500
- Rys. nr DZ.02b** - Profil podłużny C-C1-D w skali 1:50/500
- Rys. nr DZ.03** - Przekroje konstrukcyjne nawierzchni w skali 1:25
- Rys. nr DZ.04** - Szczegół technologiczny wbudowania krawężnika bet. obniżonego na zjeździe w skali 1:10

1.0 Podstawa opracowania:

- Wtórnik mapy sytuacyjno-wysokościowej w skali 1:500;
- Rozporządzenie Ministra Transportu i Gospodarki Morskiej z dnia 2 marca 1999 roku w sprawie warunków technicznych, jakimi powinny odpowiadać drogi i ich usytuowanie. (Dz. U. Nr 43 z dnia 14 maja 1999 roku, pozycja 430);

2.0. Zakres i cel opracowania:

Przedmiotem niniejszego opracowania jest projekt wykonawczy przebudowy zjazdu z ulicy Żeromskiego oraz projekt dróg wewnętrznych, parkingów dla autobusów, parkingów dla samochodów osobowych i ciągów pieszych na terenie rozbudowywanego powiatowego stadionu międzyszkolnego w Ostrowcu Świętokrzyskim na działkach nr ew. dz. 1/7, 1/8, 1/10, 3/2, 7/6, 7/8, 1/6, 11 (obręb 12 ark. 3) przy ul. Żeromskiego.

3.0. Stan istniejący:

Jezdnia ul. Żeromskiego o nawierzchni bitumicznej. Szerokość jezdni w miejscu zjazdu 6,00m. Jezdnia obramowana krawężnikiem betonowym wystającym. Istniejące zjazd o nawierzchni utwardzonej o szerokości 4,0 m. Ulica Żeromskiego posiada oświetlenie i uzbrojenie podziemne: sieć energetyczną, sieć telekomunikacyjną, wodociąg, kanalizację deszczową. Teren działek zabudowany i utwardzony. W pasie istniejącej drogi wewnętrznej o szerokości 4 m liczne drzewa. W podłożu pod warstwą nasypów o miąższości 0,4m do 0,7m zalegają piaski drobne, średnie, pylaste. Woda gruntowa do głębokości 6,0 m nie występuje. Strefa przemarzania wynosi $h=1,0m$.

4.0 Opis projektu:

4.1 Sytuacja

Przebudowywane zjazd z ulicy Żeromskiego stanowi dojazd na teren rozbudowywanego powiatowego stadionu międzyszkolnego przy ul. Żeromskiego w Ostrowcu Świętokrzyskim.

Zjazd (wjazd /wyjazd) punkcie „A” będzie posiadał nawierzchnię utwardzoną. Szerokość jezdni zjazdu przyjęto 6,00m. Przecięcie nawierzchni zjazdu z jezdnią ul. Żeromskiego wykonano w formie łuków o promieniu $R=9,0m$. Nawierzchnię zjazdu w obrębie pasa drogowego ulicy Żeromskiego ograniczać będzie krawężnik betonowy $15 \times 30 \times 100cm$ wystający $h=10cm$. Istniejący krawężnik betonowy na połączeniu nawierzchni zjazdu z nawierzchnią jezdni ulicy Żeromskiego obniżony do $h=+2cm$. Nawierzchnię zjazdu zaprojektowano z kostki brukowej betonowej gr. 8 cm-szarej , ułożonej na podsypce cem.-piaskowej 1:4 gr. 5 cm, podbudowie z kruszywa łamanego stabilizowanego mechanicznie gr. 25cm i warstwie piasku gr. 20 cm. Spadek podłużny na długości zjazdu 7,0m- 4,0% i dalej 5,58% w stronę jezdni ulicy Żeromskiego. Spadek poprzeczny jednostronny 2%. Wody opadowe ze zjazdu kieruje się do wpustu ulicznego usytuowanego na działce Inwestora przed granicą działki drogowej.

Na terenie objętym opracowaniem zaprojektowano układ dróg wewnętrznych z wjazdem i wyjazdem od ulicy Żeromskiego .

Drogi wewnętrzne na części terenu poprowadzono po trasie istniejącej drogi.

Drogi wewnętrzne zaprojektowano o szerokości jezdni: 6,0m, 5,0m.

Spadki poprzeczne na drogach przyjęto jednostronne 2%.

Na terenie rozbudowywanego powiatowego stadionu międzyszkolnego zaprojektowano miejsca postojowe dla samochodów osobowych w układzie prostokątnym , w układzie skośnym pod kątem 45° , oraz w układzie równoległym, o wymiarach stanowiska $2,5 \times 5,0m$.

Przewidziano również 3 miejsca postojowe dla autobusów o wymiarach $3,0 \times 19,0m$, w układzie równoległym.

Dla pieszych przewidziano chodniki o szerokości od 1,5m do 5,00m,

4.2. Konstrukcja nawierzchni

a) Ciągi jezdne

Konstrukcja nawierzchni (wg rys . 2)

- | | |
|---|----------|
| - kostka betonowa, brukowa, prostokątna $10 \times 20cm$ | gr. 8cm |
| - podsypka cem.-piaskowa 1:4 | gr. 5cm |
| - podbudowa z kruszywa łamanego 0/31,5 stabilizowanego mechanicznie | gr. 25cm |
| - warstwa piasku | gr. 15cm |

Podłoże w korycie zagęszczone na głębokości 20cm bezpośrednio pod konstrukcją nawierzchni do $I_s=1,0$ i 0,97 na głębokości 20cm do 50cm.

Nawierzchnię ograniczać będzie po obu stronach krawężnik bet. 15x30x100cm, ułożony na ławie z betonu C12/15z oporem.

b) Parkingi dla autobusów

Konstrukcja nawierzchni (wg rys. 2)

- | | |
|---|----------|
| - kostka betonowa, brukowa, prostokątna 10x20cm | gr. 8cm |
| - podsypka cem.-piaskowa 1:4 | gr. 5cm |
| - podbudowa z kruszywa łamanego 0/31,5 stabilizowanego mechanicznie | gr. 25cm |
| - warstwa piasku | gr. 15cm |

Podłoże w korycie zagęszczone na głębokości 20cm bezpośrednio pod konstrukcją nawierzchni do $I_s=1,0$ i 0,97 na głębokości 20cm do 50cm.

Nawierzchnię ograniczać będzie po jednej stronie krawężnik bet. 15x30x100cm, ułożony na ławie z betonu C12/15z oporem, a od strony jezdni krawężnik obniżony do $h=+2$ cm.

c) Parkingi dla samochodów osobowych

Konstrukcja nawierzchni (wg rys.2)

- | | |
|--|----------|
| - kratka trawnikowa wypełniona ziemią roślinną | gr. 50mm |
| - podsypka grysowa 2/5 | gr. 5cm |
| - podbudowa z mieszanki żwirowo-grysowej 2/45 | gr. 20cm |
| - warstwa piasku | gr. 10cm |

Podłoże w korycie zagęszczone na głębokości 20cm bezpośrednio pod konstrukcją nawierzchni do $I_s=1,0$ i 0,97 na głębokości 20cm do 50cm.

Nawierzchnię ograniczać będzie krawężnik bet. 15x30x100cm, wystający $h=+10$ cm, ułożony na ławie z betonu C12/15 z oporem.

a) Ciągi pieszce

Konstrukcja nawierzchni (wg rys.2)

- | | |
|--|----------|
| - kostka betonowa, brukowa, prostokątna 10x20cm | gr. 6cm |
| - podsypka cem.-piaskowa 1:4 | gr. 5cm |
| - warstwa piasku stabilizowanego cementem $RM=1,5$ MPa | gr. 10cm |

Nawierzchnię ograniczać będzie obrzeże betonowe 8x30cm.

4.3. Odwodnienie

Wody opadowe z projektowanych nawierzchni dróg, parkingów, chodników, kieruje się poprzez wykształcone spadki poprzeczne i podłużne do kanalizacji deszczowej. Wody z parkingów poprzez zastosowaną nawierzchnię przepuszczalną dla wody kieruje się w głąb gruntu.

Projekt kanalizacji deszczowej objęty jest odrębnym opracowaniem projektowym.

4.4 Roboty ziemne

Przed rozpoczęciem robót ziemnych wykonawca powinien dokonać rozpoznania dotyczącego aktualności urządzeń podziemnych. Roboty ziemne w pobliżu urządzeń podziemnych prowadzić ręcznie z zachowaniem szczególnej ostrożności. Wykopy w miejscach przebiegu uzbrojenia podziemnego należy wykonywać ręcznie ze szczególną ostrożnością. Odkryte uzbrojenie podziemne należy w widoczny sposób oznaczyć i zabezpieczyć przed uszkodzeniem. W przypadku uszkodzenia sieci uzbrojenia podziemnego natychmiast powiadomić jej właściciela i w prowizoryczny sposób zabezpieczyć awarię. Należy zwrócić szczególną uwagę na zagęszczenie dna koryta ziemnego, gdzie wskaźnik zagęszczenia powinien wynosić 1,00.

4.5 Zestawienie projektowanych nawierzchni

1. Ciągi jezdne z kostki bet. gr. 8cm	2776,84m ²
2. Parkingi dla samochodów osobowych przepuszczalne	1046,93m ²
3. Nawierzchnie utwardzone przepuszczalne przepuszczalne	500,71m ²
4. Parkingi dla autobusów z kostki bet. gr. 8cm	240,11m ²
5. Ciągi piesze z kostki gr. 6cm	2140,52m ²

Jadwiga Piosicka

WSPÓŁRZĘDNE GEODEZYJNE

PUNKT	X	Y
A	5645705,30	7525934,56
B	5645684,99	7525955,51
C	5645589,54	7526019,63
C1	5645557,42	7526017,70
D	5645603,51	7526033,06
Zt1	5645672,75	7525962,69
O	5645596,22	7526030,59
W1	5645695,56	7525949,32
W2	5645549,98	7526020,61
W3	5645540,26	7526035,75
W4	5645596,74	7526093,02
W5	5645613,21	7526058,13

ŁUKI POZIOME

W1

kat = 26°12'48"
R=30,00
T=5,93
K=11,72
Sw=0,58

W2

kat = 35°57'16"
R=24,62
T=7,99
K=15,45
Sw=1,26

W3

kat = 77°17'40"
R=12,50
T=10,00
K=16,86
Sw=3,51

W4

kat = 110°7'24"
R=12,50
T=17,89
K=24,03
Sw=9,24


W5

kat = 46°25'38"
R=27,50
T=11,79
K=22,28
Sw=2,42

LEGENDA:

- CIĄGI JEZDNE O NAWIERZCHNI Z KOSTKI BETONOWEJ BRUKOWEJ PROSTOKĄTNEJ 10X20cm - gr.8cm
- PARKINGI DLA AUTOKARÓW O NAWIERZCHNI Z KOSTKI BETONOWEJ BRUKOWEJ PROSTOKĄTNEJ 10X20cm - gr.8cm
- PARKINGI O NAWIERZCHNI PRZEPUSZCZALNEJ Z KRATKI TRAWNIKOWEJ gr.50mm
- CHODNIKI Z KOSTKI BETONOWEJ, BRUKOWEJ, PROSTOKĄTNEJ 10x20cm gr. 6cm
- KRAWEŹNIK BETONOWY WYSTAJĄCY h=+10cm
- KRAWEŹNIK BETONOWY OBNIŻONY h=+2cm
- PROJEKTOWANE WPUSTY ULICZNE
- SPADKI PODŁUŻNE
- SPADKI POPRZECZNE
- PROJEKTOWANE SKARPY
- PROJEKTOWANE RZĘDNE


12.3-8/1		12.3-8/2	
Powiat Ostrowski - Zarząd Powiatu Ostrowskiego z siedzibą przy ul. Hutyckiej 37, 27-400 Ostrowiec Świętokrzyski Rozbudowa powiatowego stadionu międzyskolnego przy ul. Żeromskiego w Ostrowcu Świętokrzyskim.			
Nr ew. dz. nr 1/7, 1/8, 1/9, 1/1516, 1/1			

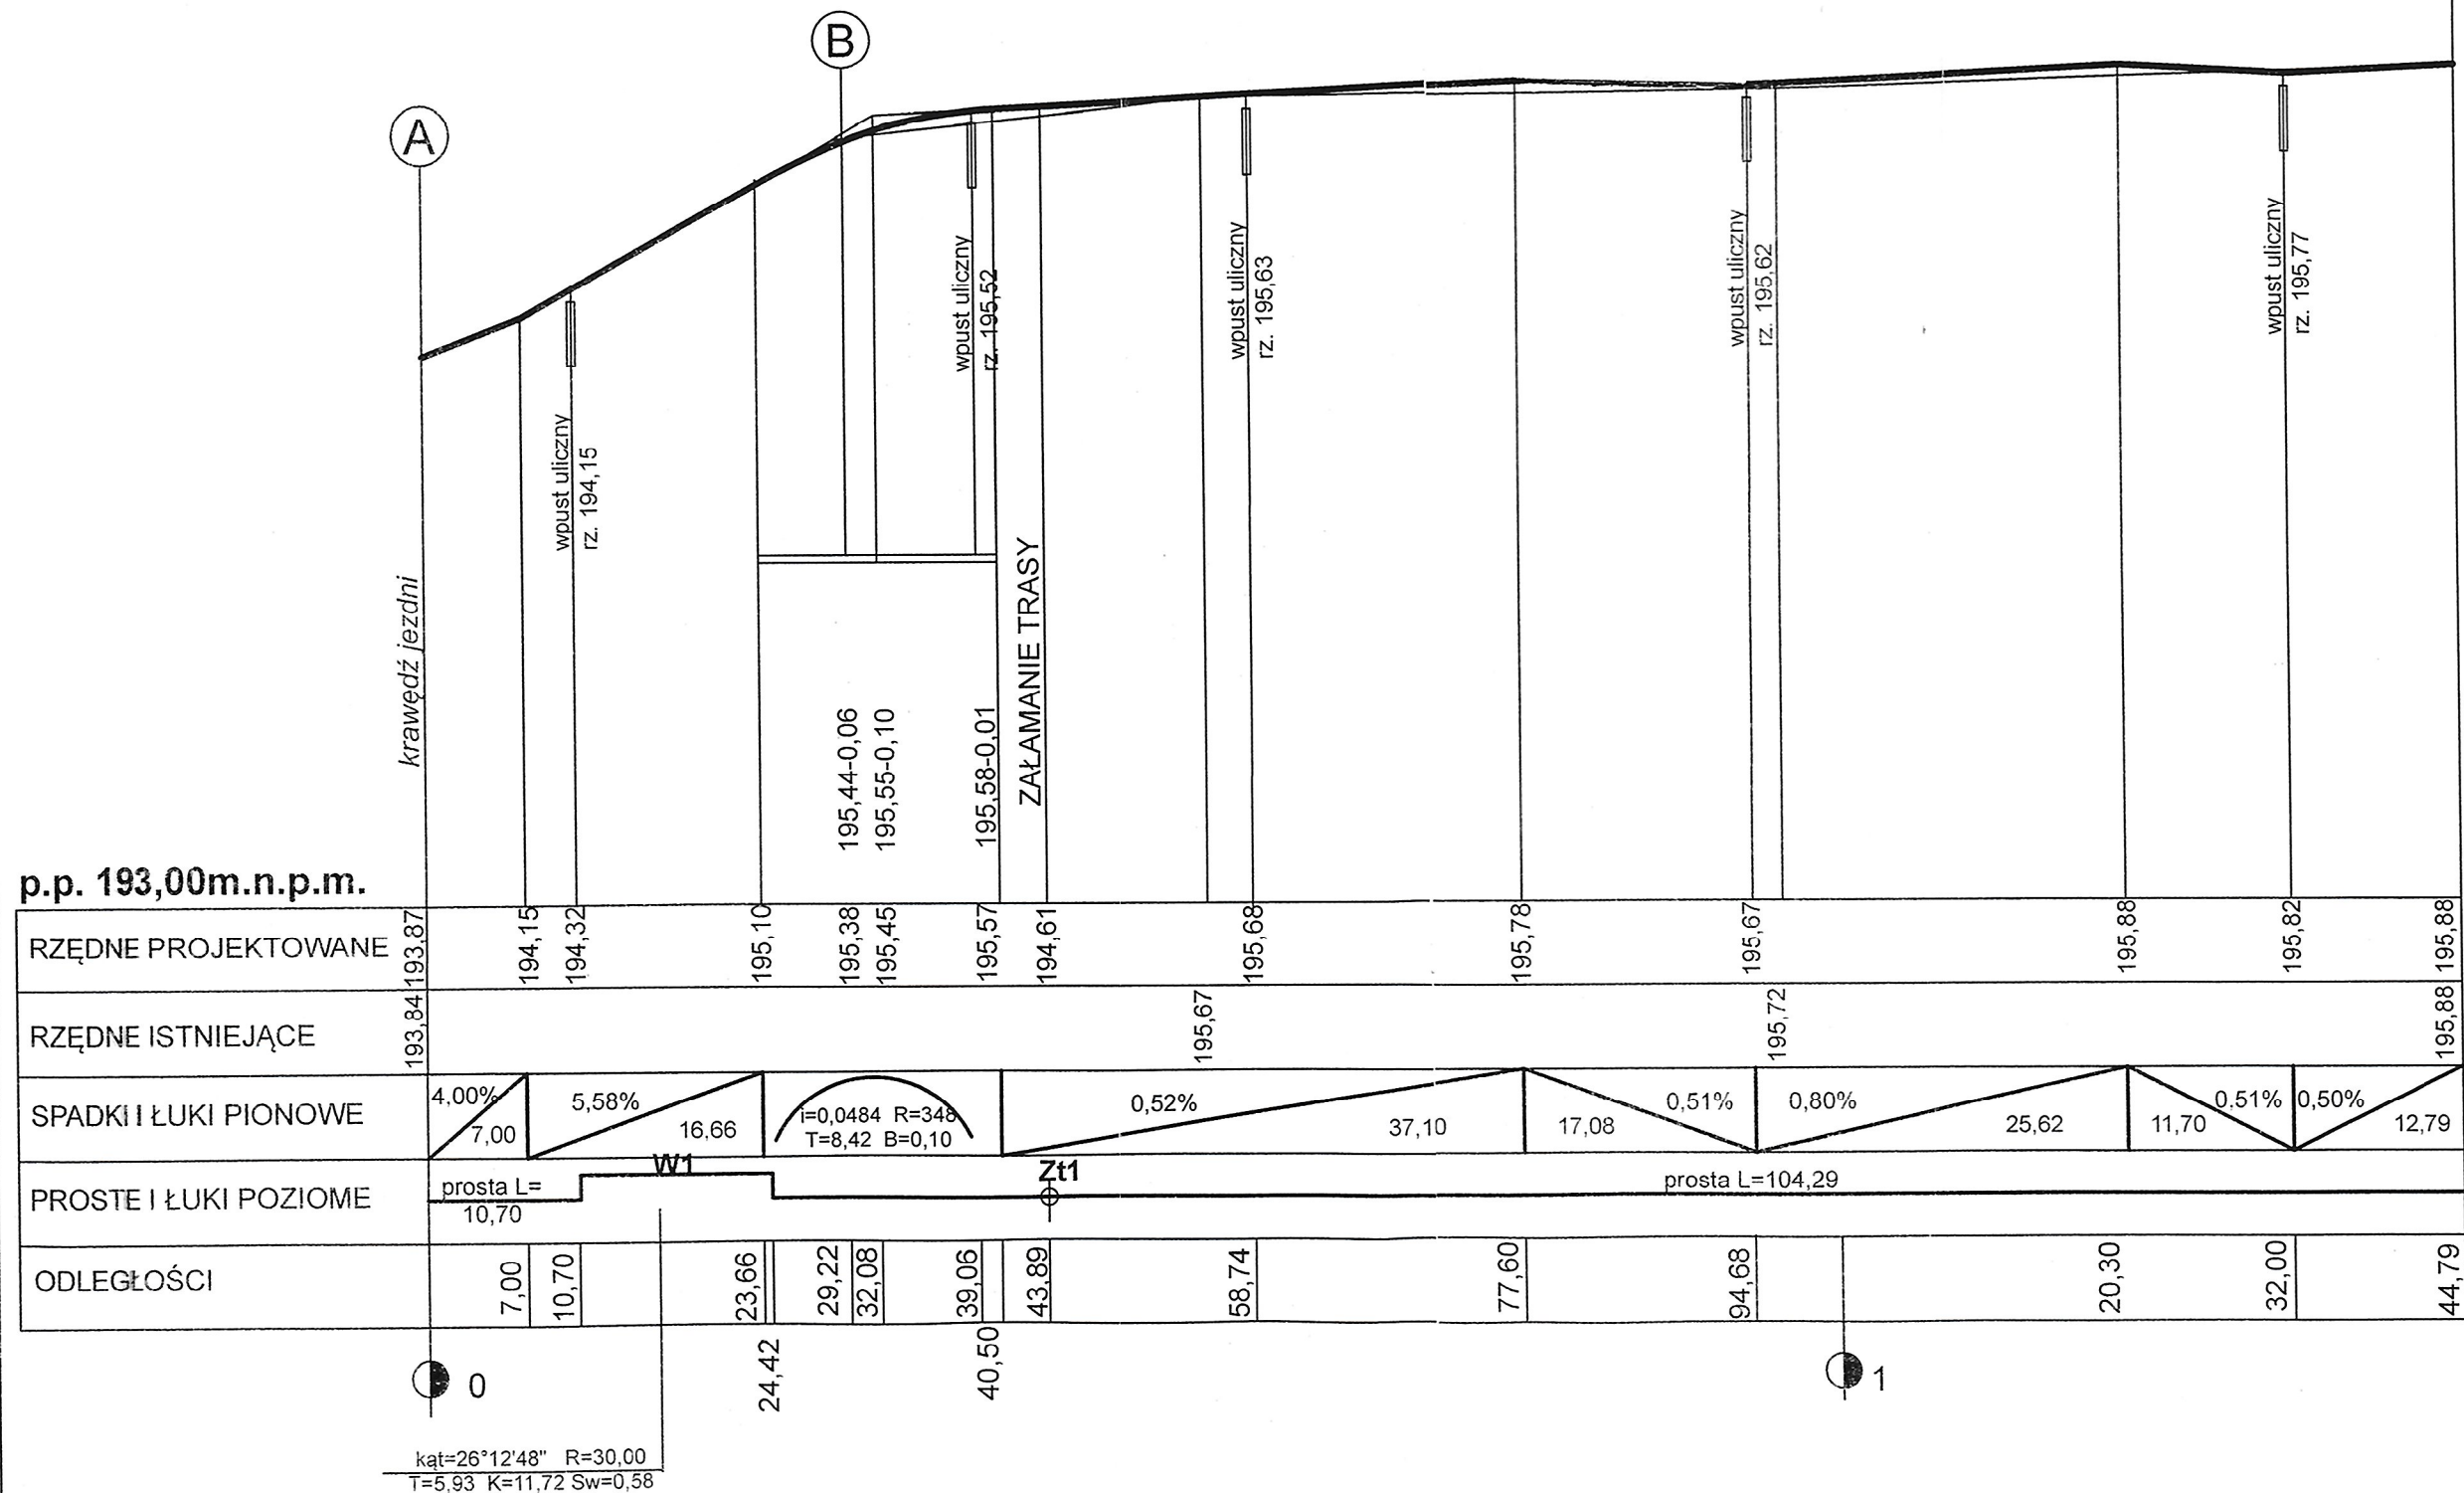

Inwestor / adres: Powiat Ostrowiecki-Zarząd Powiatu Ostrowieckiego z siedzibą przy ul. Łżyckiej 37, 27-400 Ostrowiec Świętokrzyski	
Projekt / obiekt: Rozbudowa powiatowego stadionu międzyszkolnego przy ul. Żeromskiego w Ostrowcu Świętokrzyskim.	
adres inwestycji: 27-400 Ostrowiec Świętokrzyski nr ew. dz. nr 1/7, 1/8, 1/10, 3/2, 7/6, 7/8, 1/5, 11 (bręb 12, ark. 3) ul. Żeromskiego.	
autor / projektant	mgr inż. Jadwiga Piosicka Nr upr. 234/Sz/88
mgr inż.	Roman Majchrzak Nr upr. 84/Sz/88
rysunek / temat / treść: Profil podłużny drogi A-B-C	
tytuł	branża
PW	drogowa
skala	data
1:50/500	marzec 2014r
DZ.02a	

PRACA AUTORSKIE ZASTRZEŻENIE
 Przedmiotowy projekt i uwagi architektoniczne jest chroniony prawem autorskim zgodnie z art. 17 i następnymi Ustawy o Prawie Autorskim i Prawach Pokrewnych z dn. 4 lutego 1994 roku (Dz. U. nr 24 poz. 83 z 1994 r.)

Profil podłużny drogi C-D

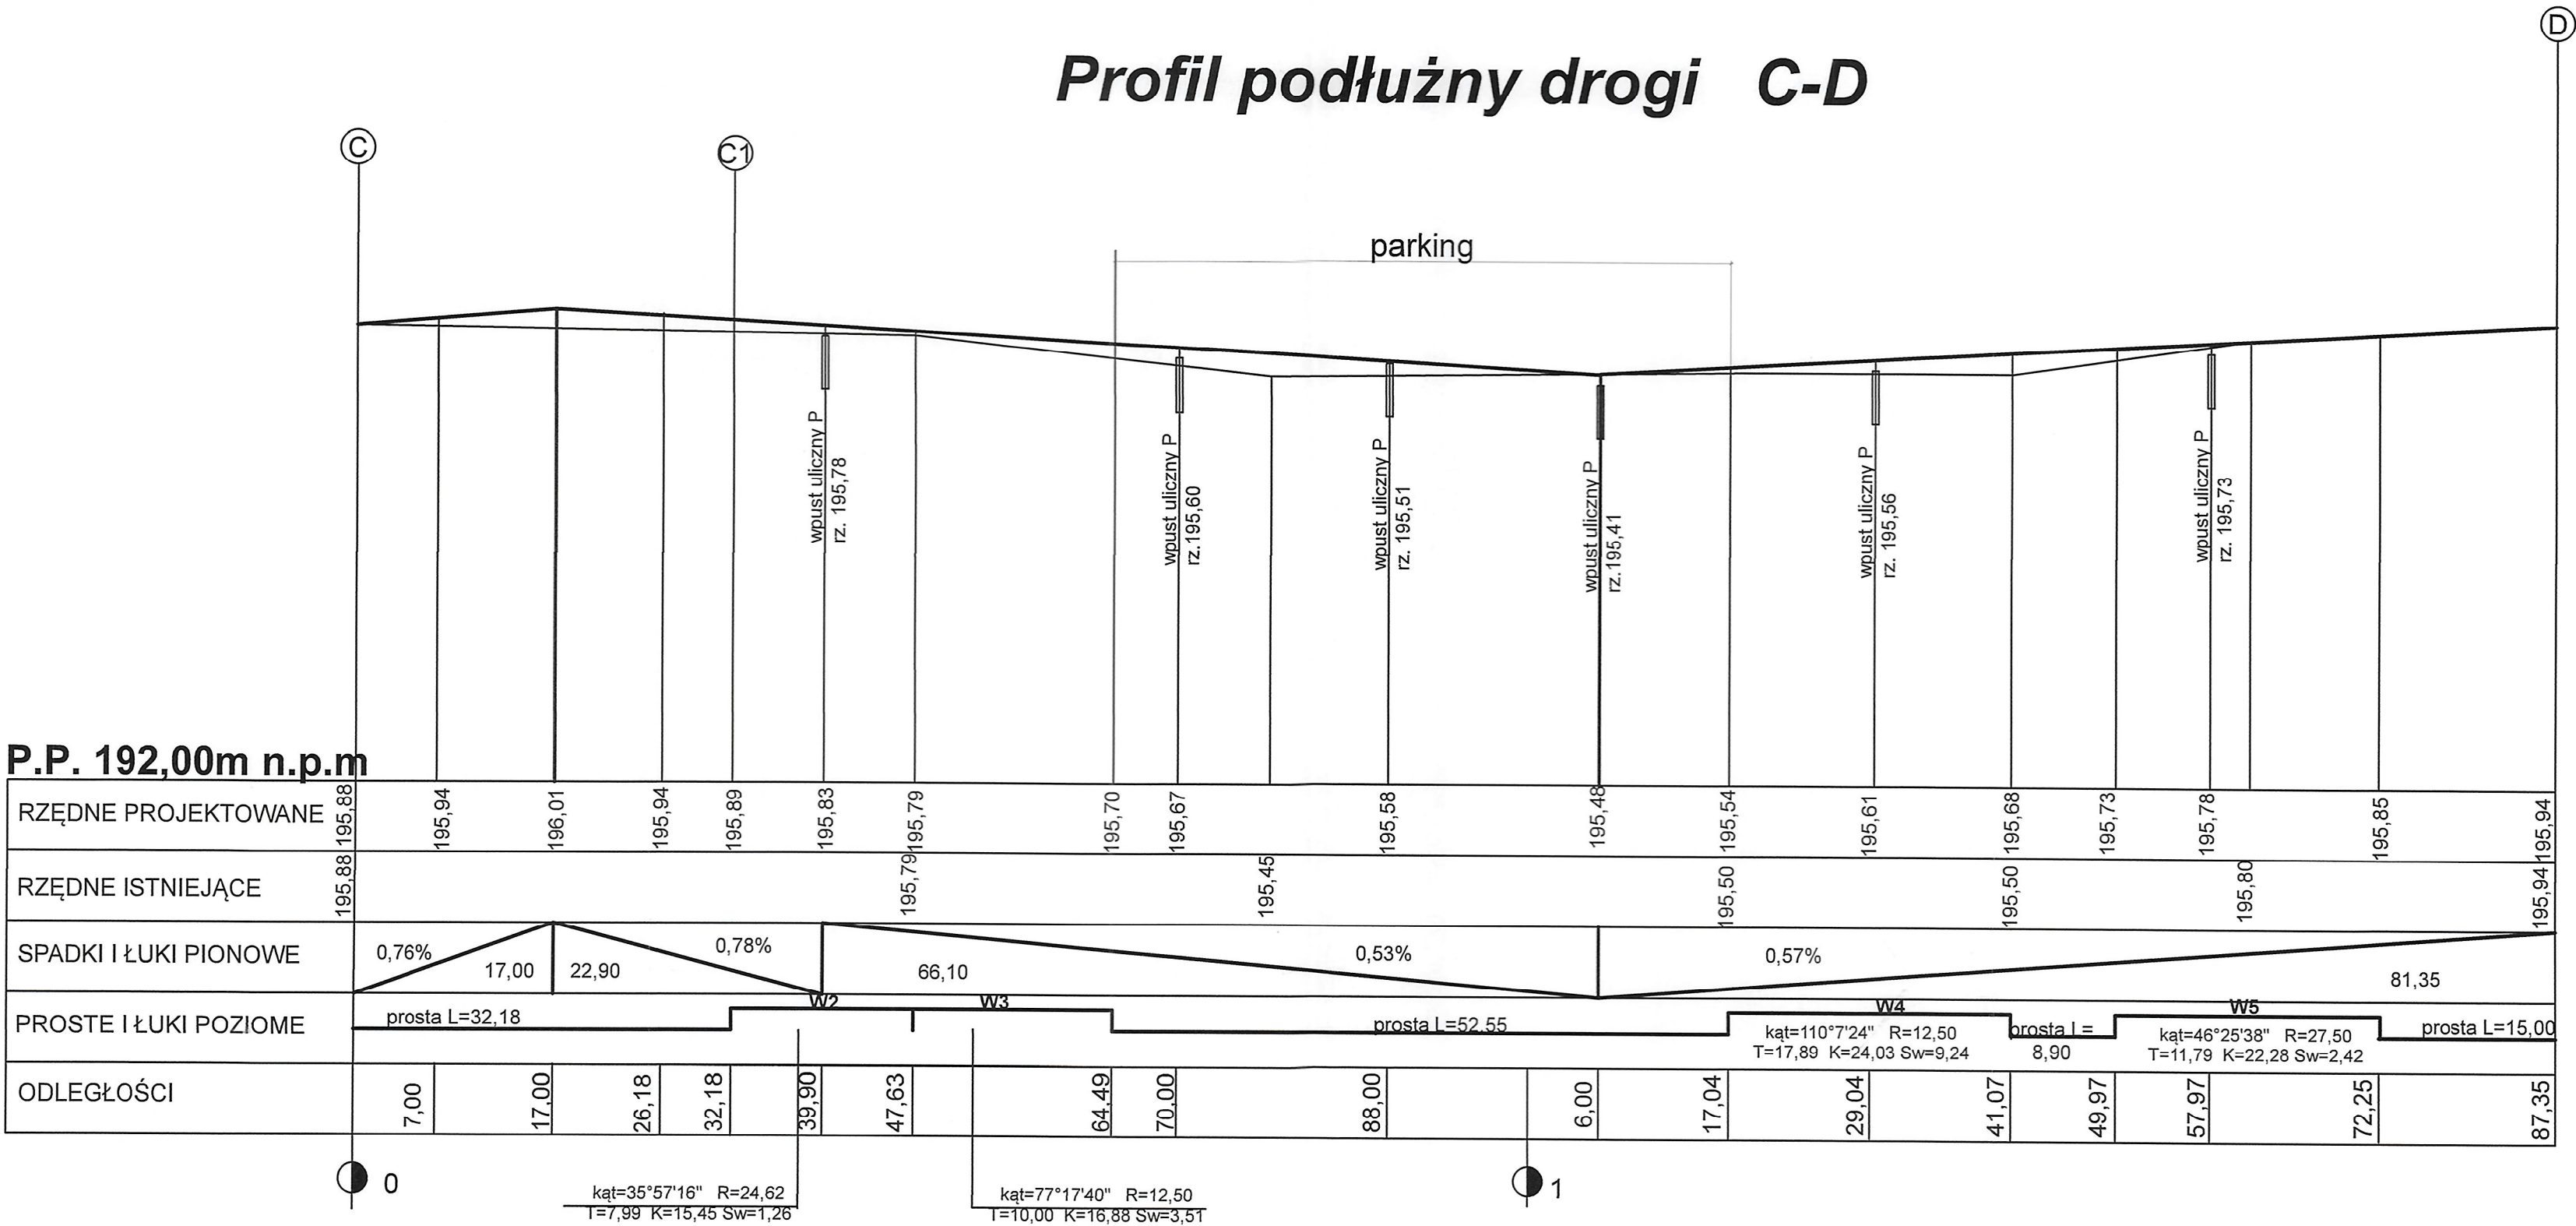

71-347 SZCZECIN
ul. Sebastiana Klonowica 23/11
tel. (091) 81 82 664
fax. (091) 81 82 664

inwestor / adres
Powiat Ostrowicki-Zarząd Powiatu Ostrowickiego z siedzibą przy ul. Ilżyckiej 37, 27-400 Ostrowiec Świętokrzyski
projekt / obiekt
Rozbudowa powiatowego stadionu międzyszkolnego przy ul. Żeromskiego w Ostrowcu Świętokrzyskim.

adres inwestycji
27-400 Ostrowiec Świętokrzyski
nr ew. dz. nr 1/7, 1/8, 1/10, 3/2, 7/6, 7/8, 1/6, 1/1 (bręb 12, ark.3) ul. Żeromskiego.


autor / projektant
mgr inż. Jadwiga Piosicka
Nr upr.234/Sz/88
mgr inż. Roman Majchrzak
Nr upr.84/Sz/86

rysownik / temat / treść
mgr inż. Roman Majchrzak
Profil podłużny drogi C-C1-D


tytuł
PW
drogowa
1:50/500
marzec 2014r
DZ.02b

Pracownia Autorska ZASTRZEŻENIE
Przedmiotowy projekt i plany architektoniczne są chronione prawem autorskim zgodnie z art.1 i następnymi Ustawy o Prawie Autorskim i Prawach Powierniczych z dn. 4. lutego 1994 roku (Dz.U. nr 24 poz.83 z 1994 r.)


CIĄGI JEZDNE Z KOSTKI BETONOWEJ

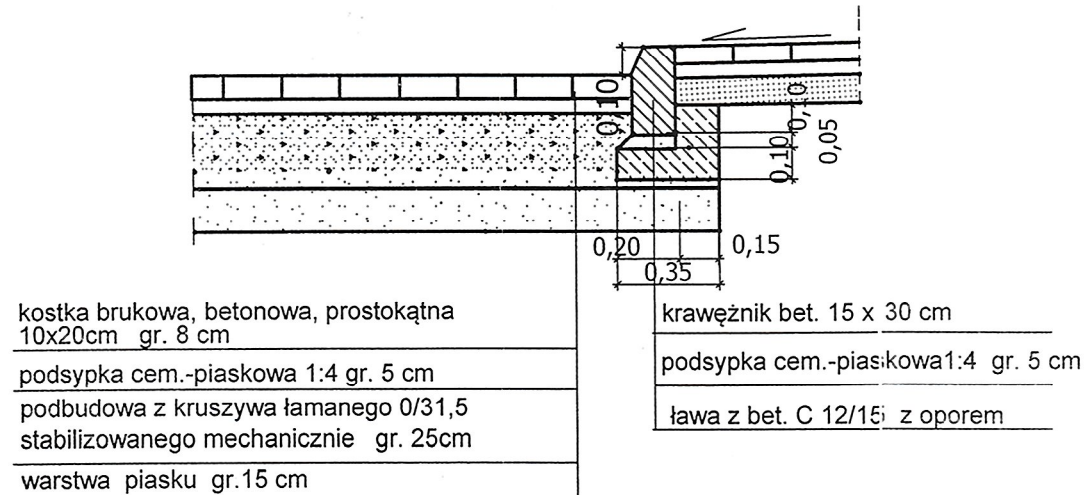


PARKINGI DLA SAMOCHODÓW OSOBOWYCH -PRZEPUSZCZALNE

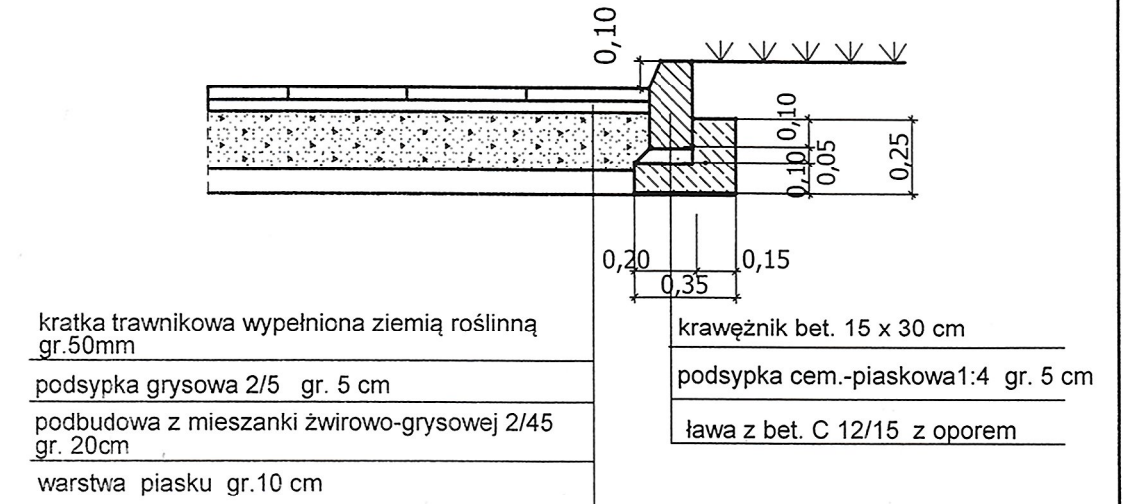

PARKINGI DLA AUTOBUSÓW Z KOSTKI BETONOWEJ

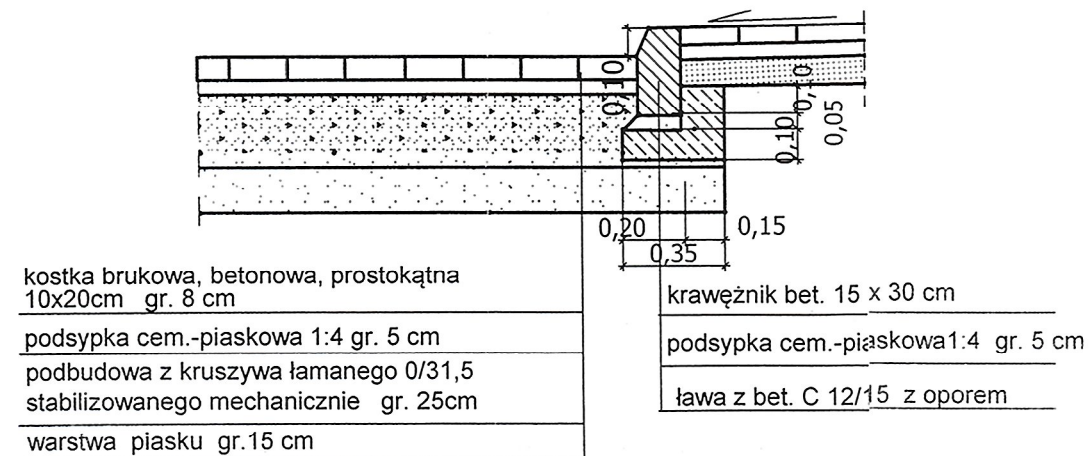

CIĄGI PIESZE Z KOSTKI BETONOWEJ

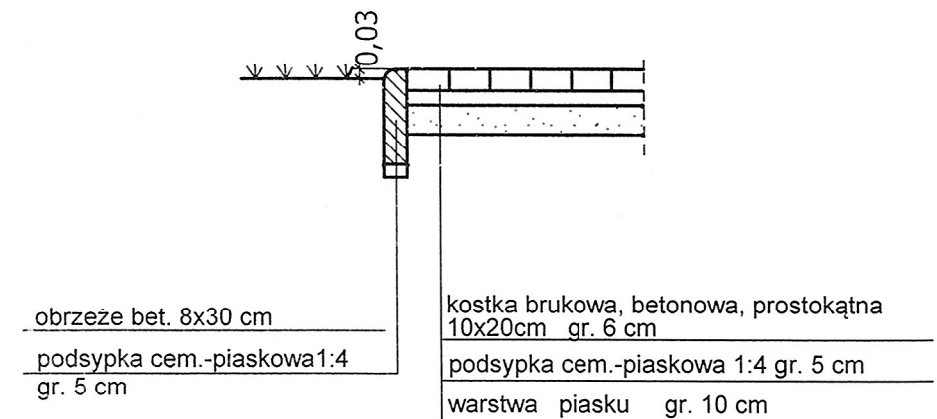

główny
71-247 SZCZECIN
ul. Sebastiana Klonowica 23/11
tel. (091) 81 82 664
fax. (091) 81 82 664

PRAWA AUTORSKIE ZASTRZEŻONE
Przedmiotowy projekt / utwór architektoniczny jest chroniony prawem autorskim zgodnie z art. 1 i następnymi Ustawy o Prawie Autorskim i Prawach Pokrewnych z dn. 4 lutego 1994 roku (Dz.U. nr 24 poz. 83 z 1994r.)

inwestor / adres:
Powiat Ostrowicki-Zarząd Powiatu Ostrowickiego z siedzibą przy ul. Ilżyckiej 37, 27-400 Ostrowiec Świętokrzyski

projekt / obiekt:
Rozbudowa powiatowego stadionu międzyszkolnego przy ul. Żeromskiego w Ostrowcu Świętokrzyskim.

adres inwestycji:
27-400 Ostrowiec Świętokrzyski
nr ew. dz. nr 1/7, 1/8, 1/10, 3/2, 7/6, 7/8, 1/5, 11 (obr. 12 ark.3)
ul. Żeromskiego.

autor / projektant imię i nazwisko podpis
mgr inż. Jadwiga Piosicka
Nr upr. 234/Sz/88

sprawił
mgr inż. Roman Majchrzak
Nr upr. 84/Sz/86

opracował


rysunek / temat / treść:
Przekroje konstrukcyjne nawierzchni

faza: PW branża: drogowa rys. nr:

skala: 1:25 data: marzec 2014r.

DZ.03

SZCZEGÓŁ TECHNOLOGICZNY
WBUDOWANIA KRAWĘZNIKA
BETONOWEGO ULICZNEGO NA ŁAWIE
BETONOWEJ Z OPOREM
SKALA 1:10
szczegół "A"

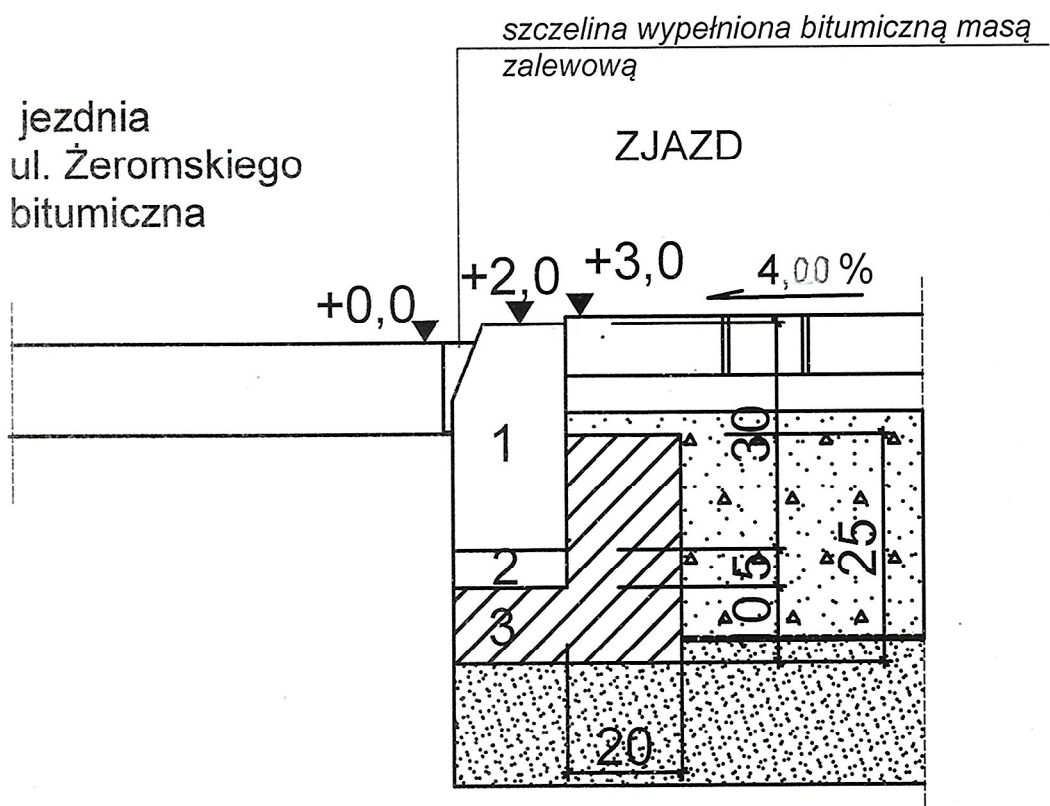

MATERIAŁY : na 1 mb

1. Istniejący krawężnik
2. Podsypka cementowo-piaskowa 1:4 -m3 0,00875
3. Ława betonowa z oporem z bet. B-15 -m3 0,05750

Rys.DZ.04