


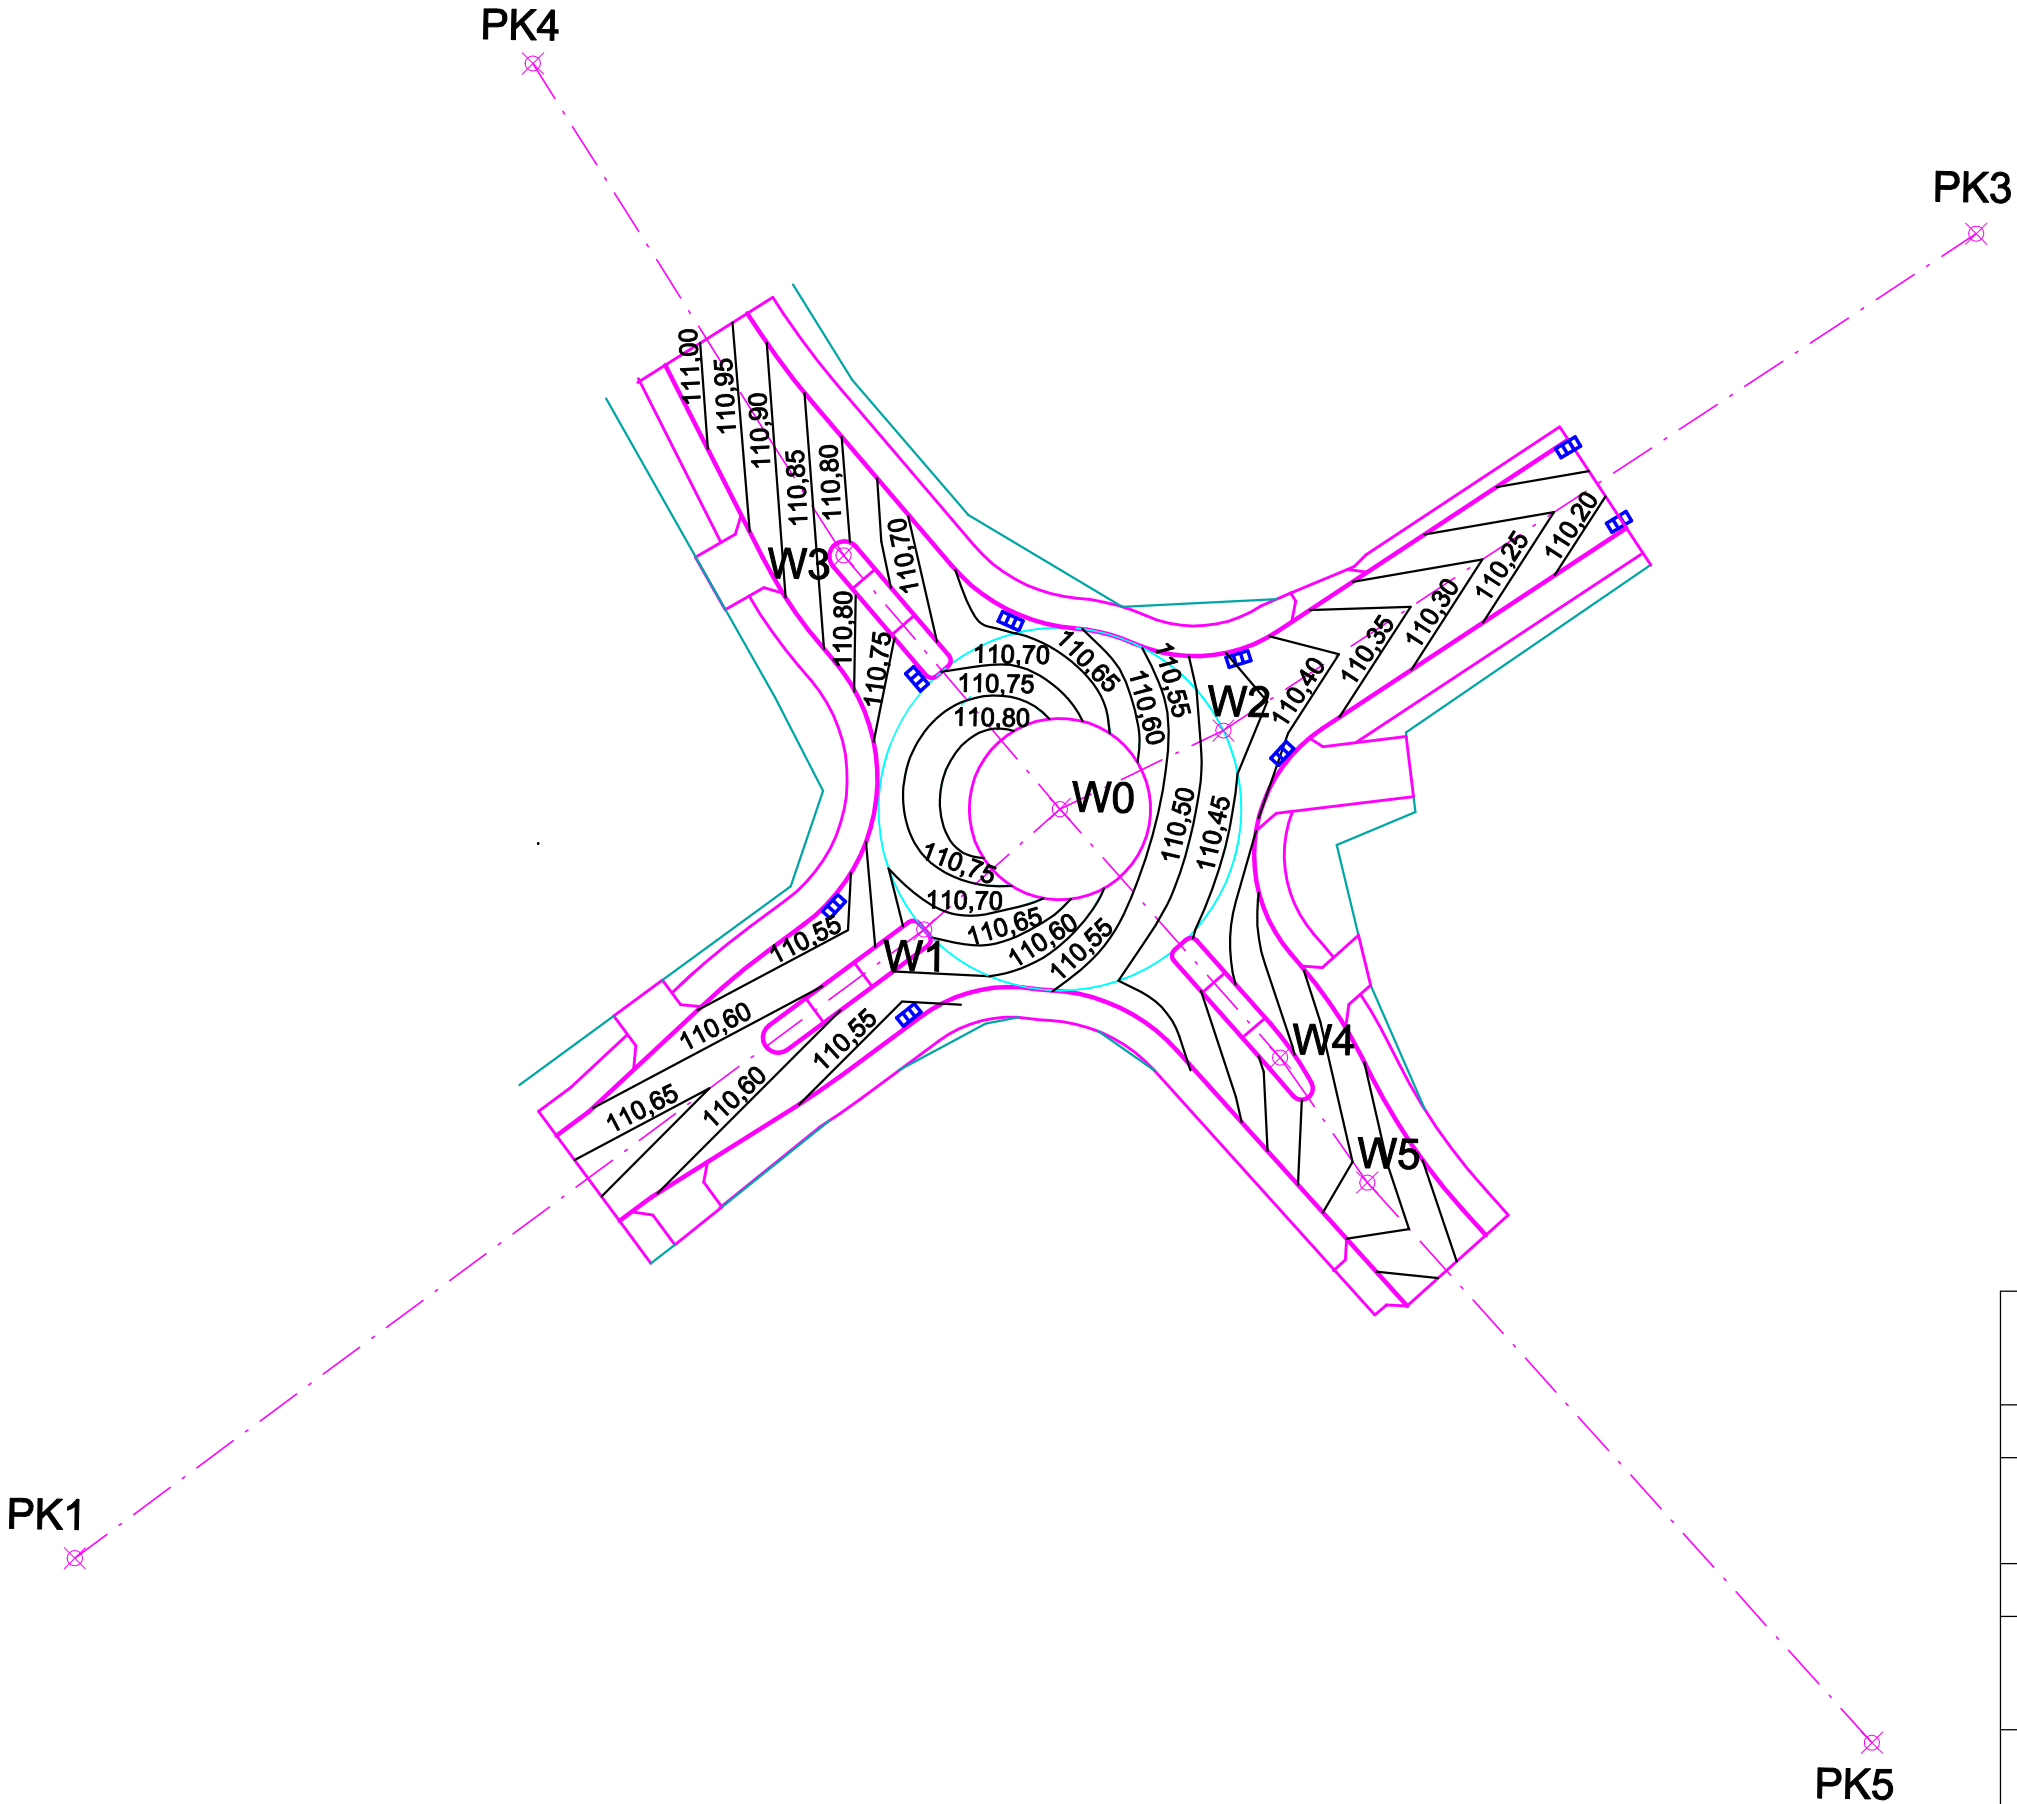

|                    |                                                               |               |           |
|--------------------|---------------------------------------------------------------|---------------|-----------|
| Nazwa projektu     | Projekt przebudowy skrzyżowania dróg powiatowych w DRAŹDŹEWIE |               |           |
| Inwestor           | Zarząd Dróg Powiatowych w Makowie Mazowieckim                 |               |           |
| Rysunek            | WARSTWICE                                                     |               |           |
|                    | Listopad 2008                                                 | Skala 1 : 500 | Rysunek 5 |
| Wykonawca projektu | AS PROJEKT                                                    |               |           |
| Projektant         | mgr inż. Krystyna Suwara<br>upr. nr Wa-793/94                 |               |           |
| Opracował          | mgr inż. Agnieszka Kowalczyk-Suwara                           |               |           |